


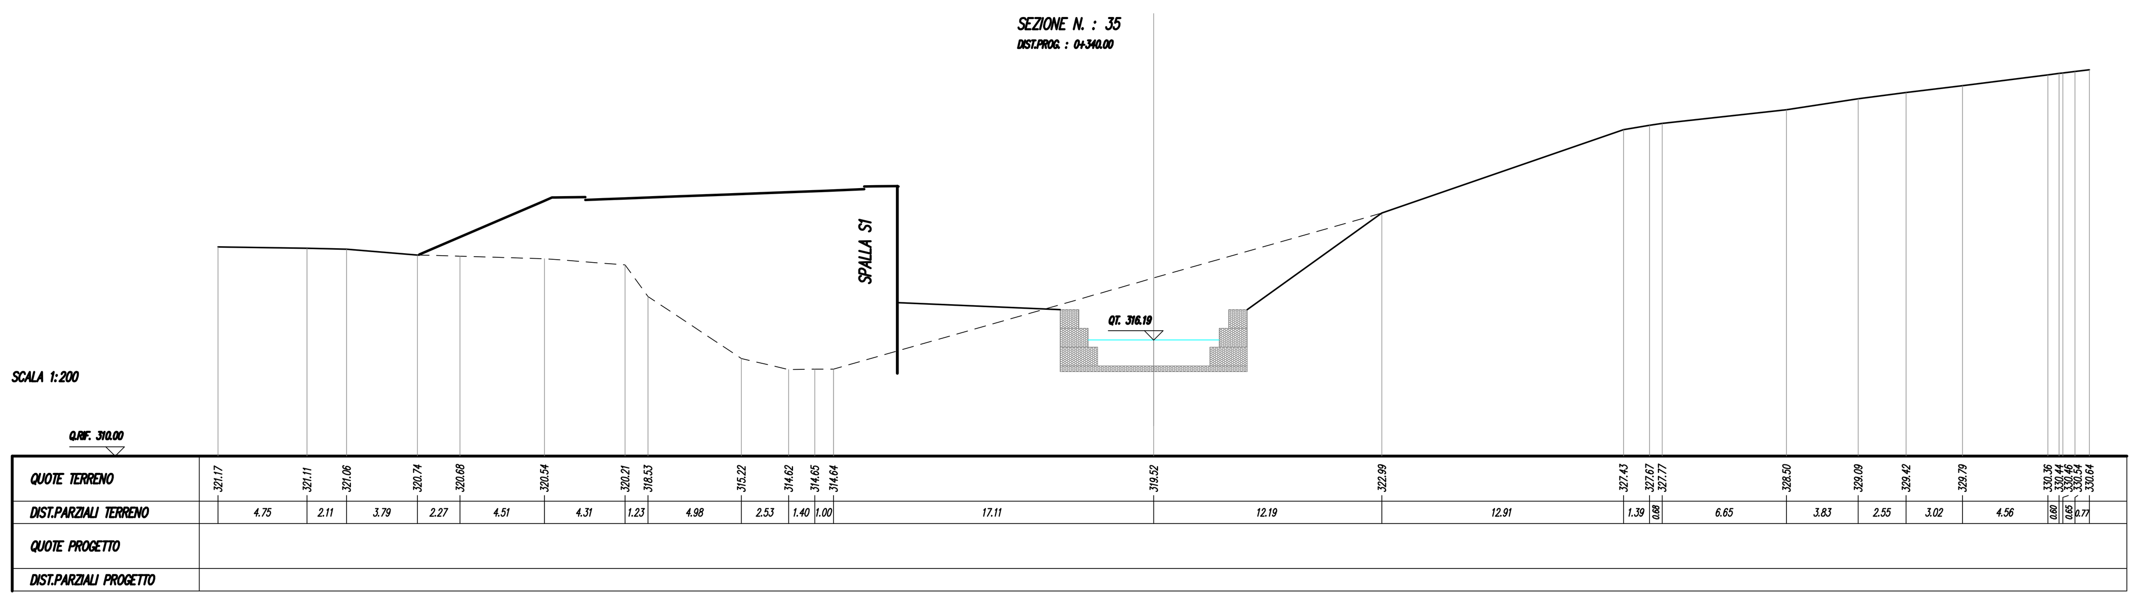














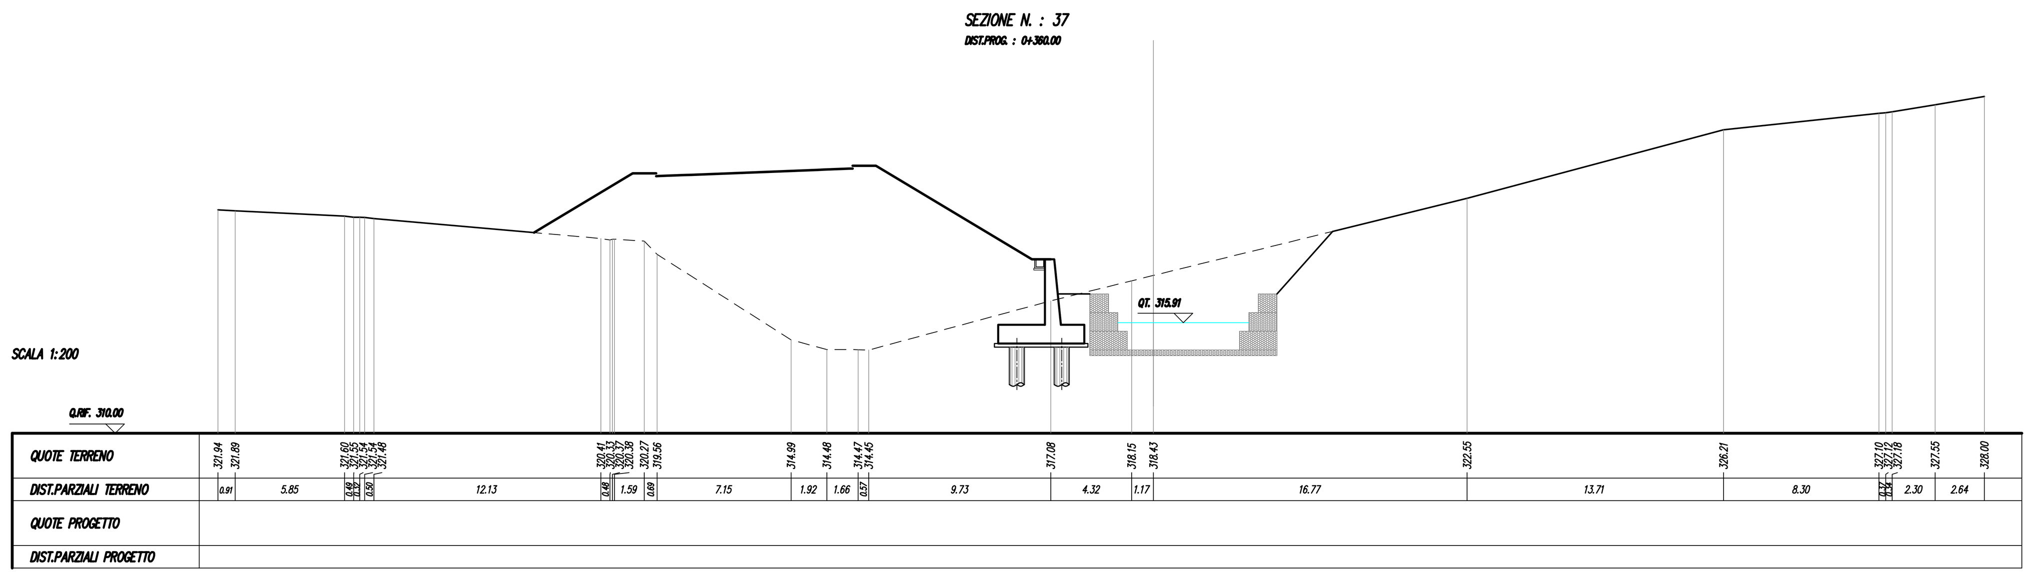


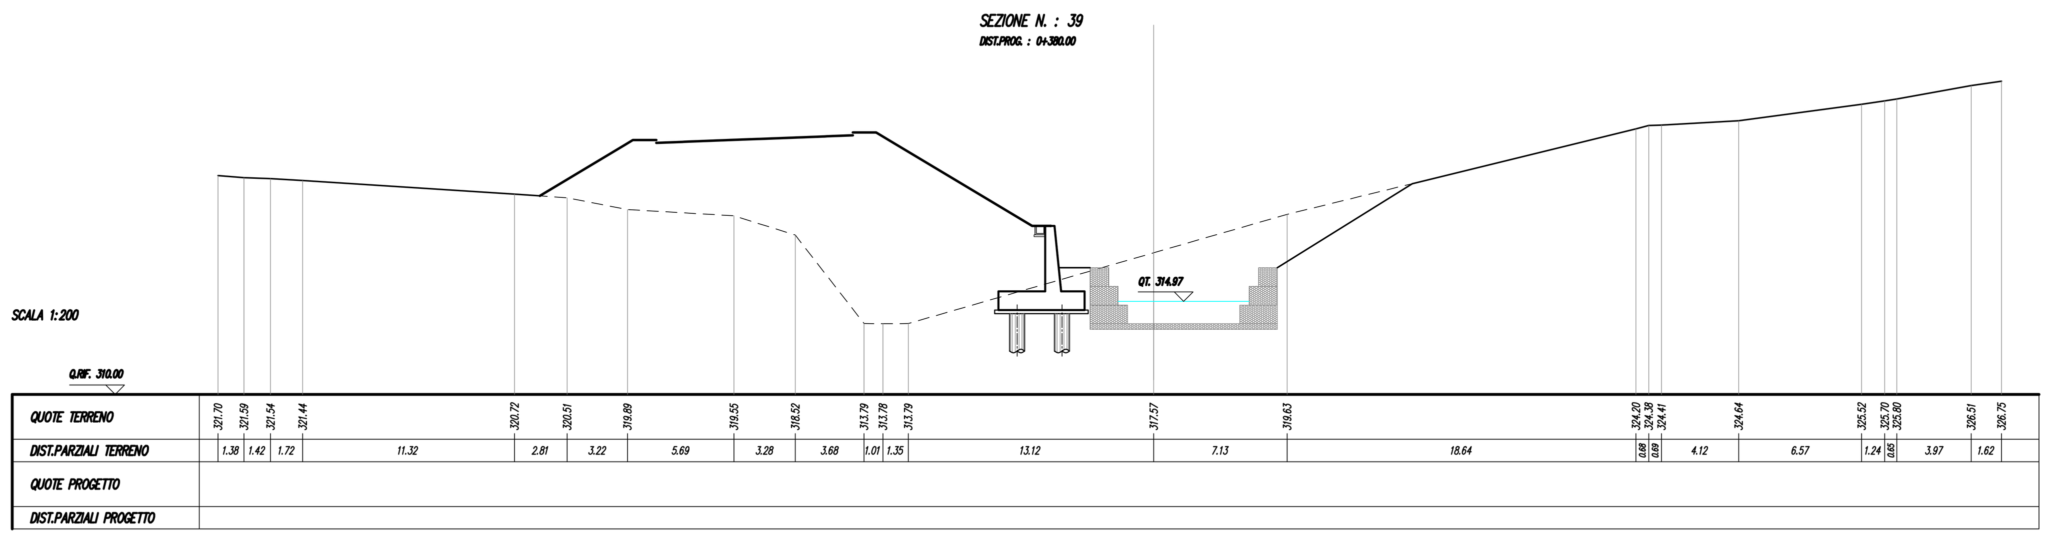


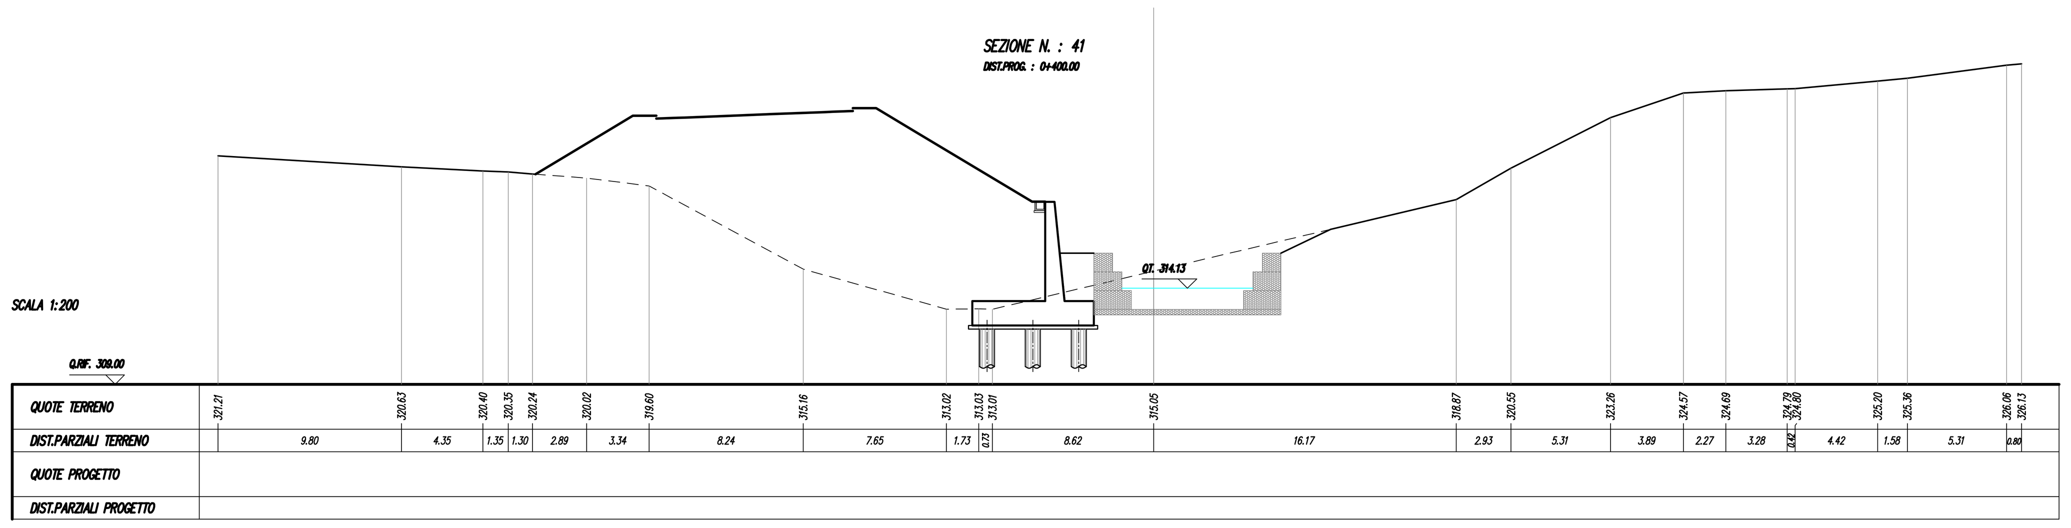LIVELLO IDRAULICO TR200

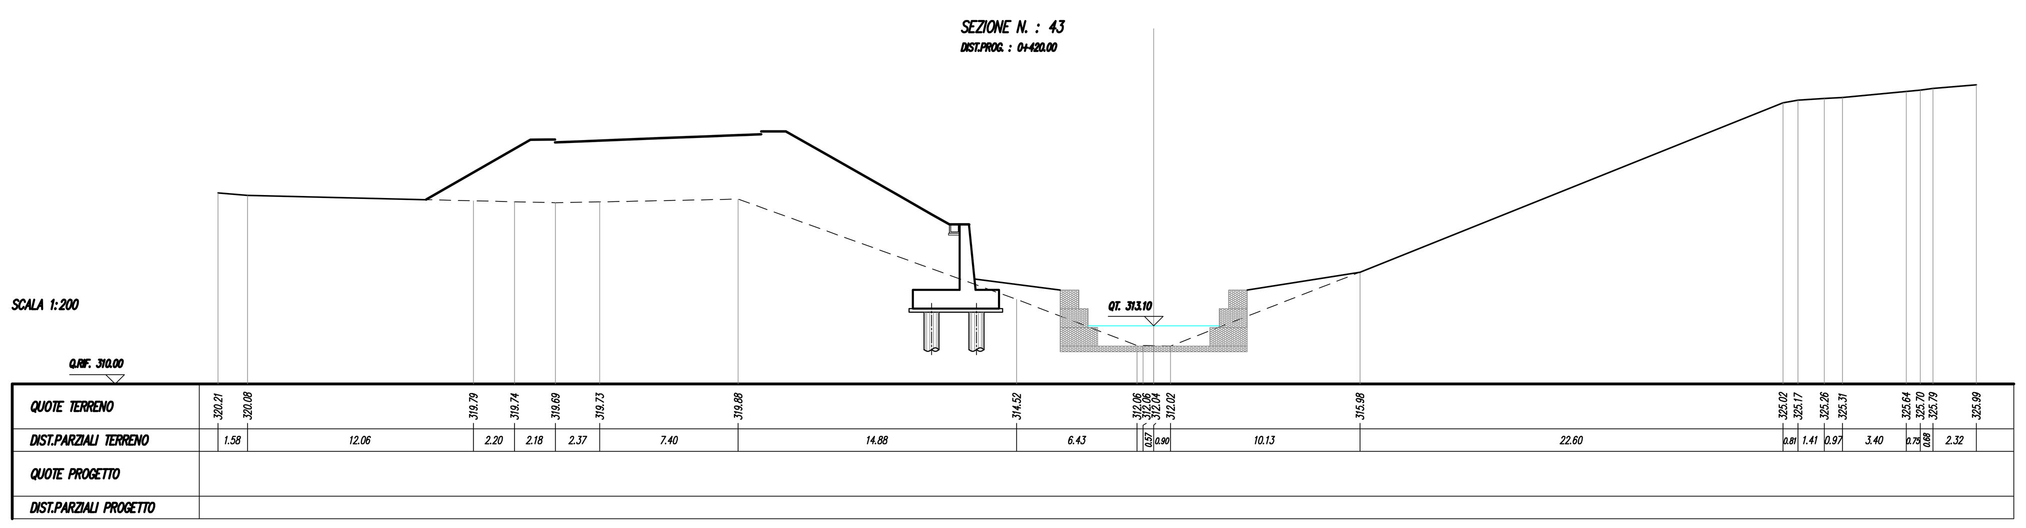


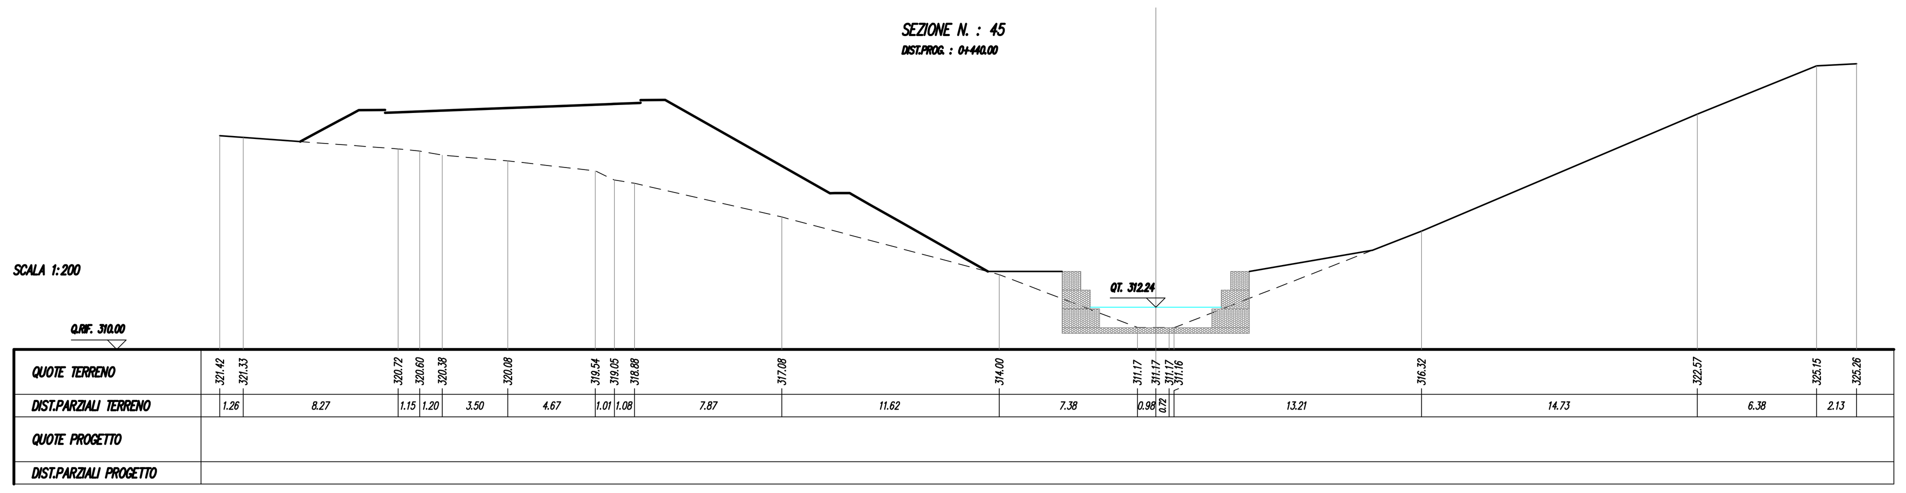


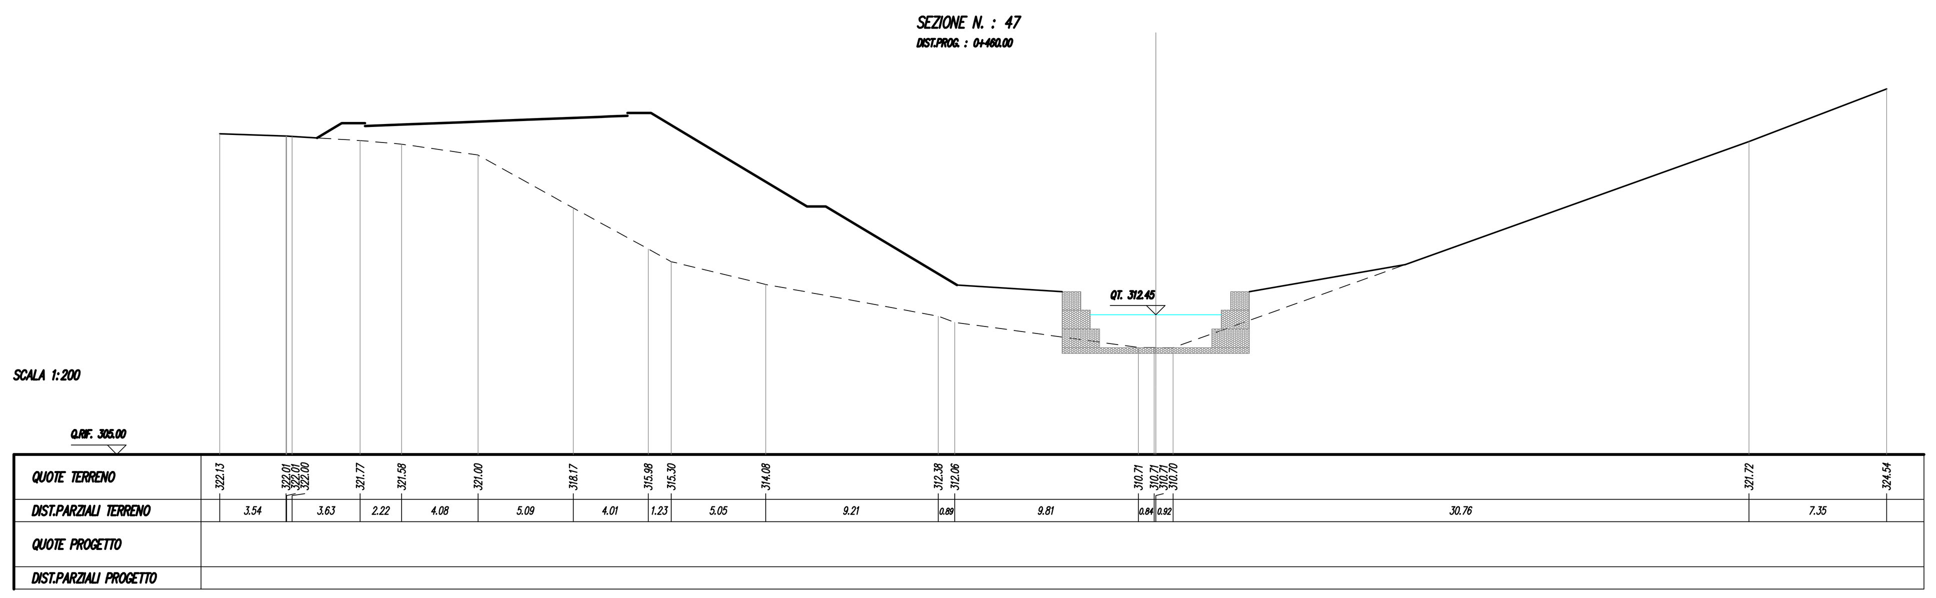**QUADRILATERO** Marche Umbria S.p.A.
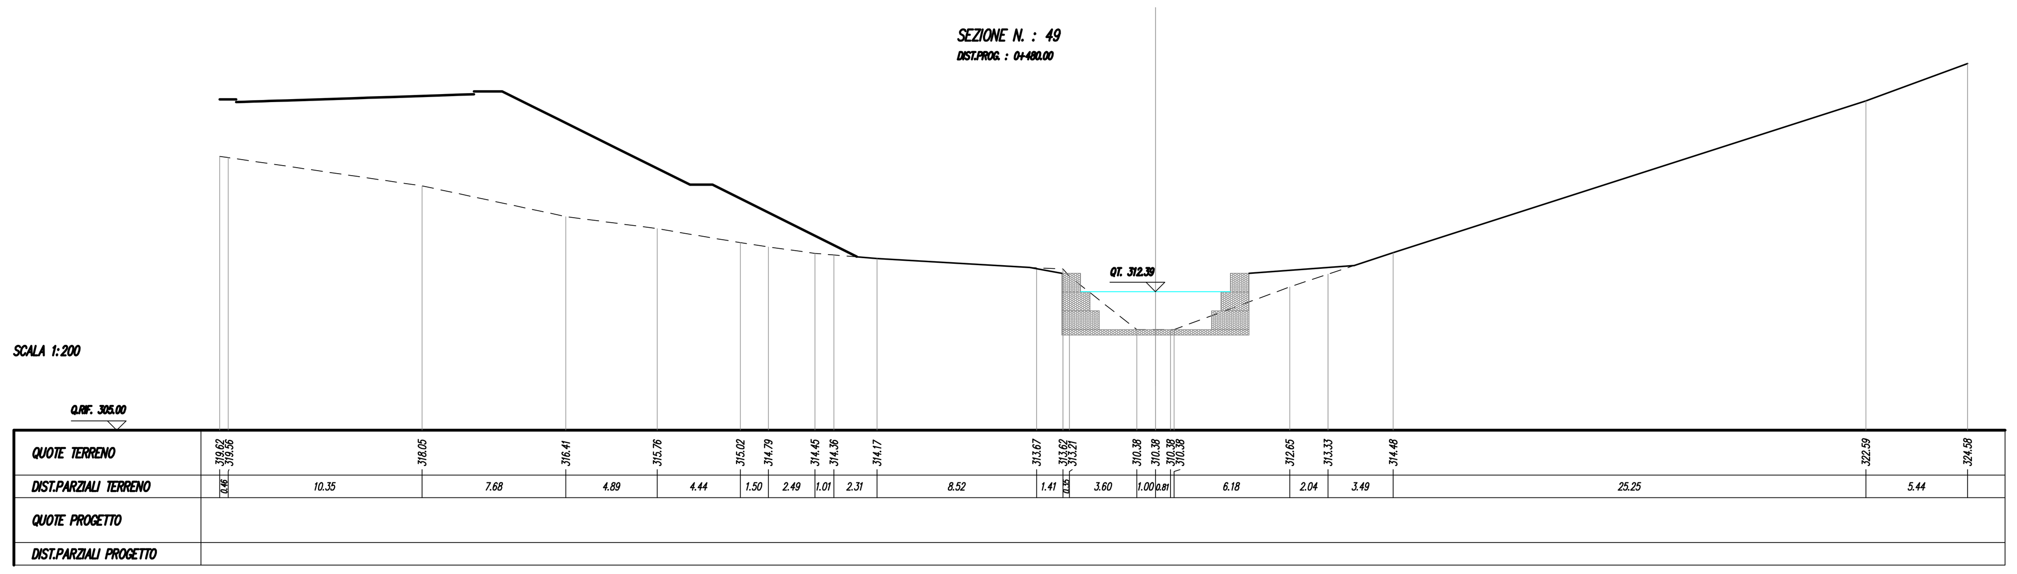
# ASSE VIARIO MARCHE-UMBRIA E QUADRILATERO DI PENETRAZIONE INTERNA MAXI LOTTO 2

LAVORI DI COMPLETAMENTO DELLA DIRETTRICE PERUGIA ANCONA:
SS. 318 DI "VALFABBRICA", TRATTO PIANELLO -VALFABBRICA
SS. 76 "VAL D'ESINO", TRATTI FOSSATO VICO - CANCELLI E ALBACINA - SERRA SAN QUIRICO
"PEDEMONTANA DELLE MARCHE", TRATTO FABRIANO-MUCCIA-SFERCIA.
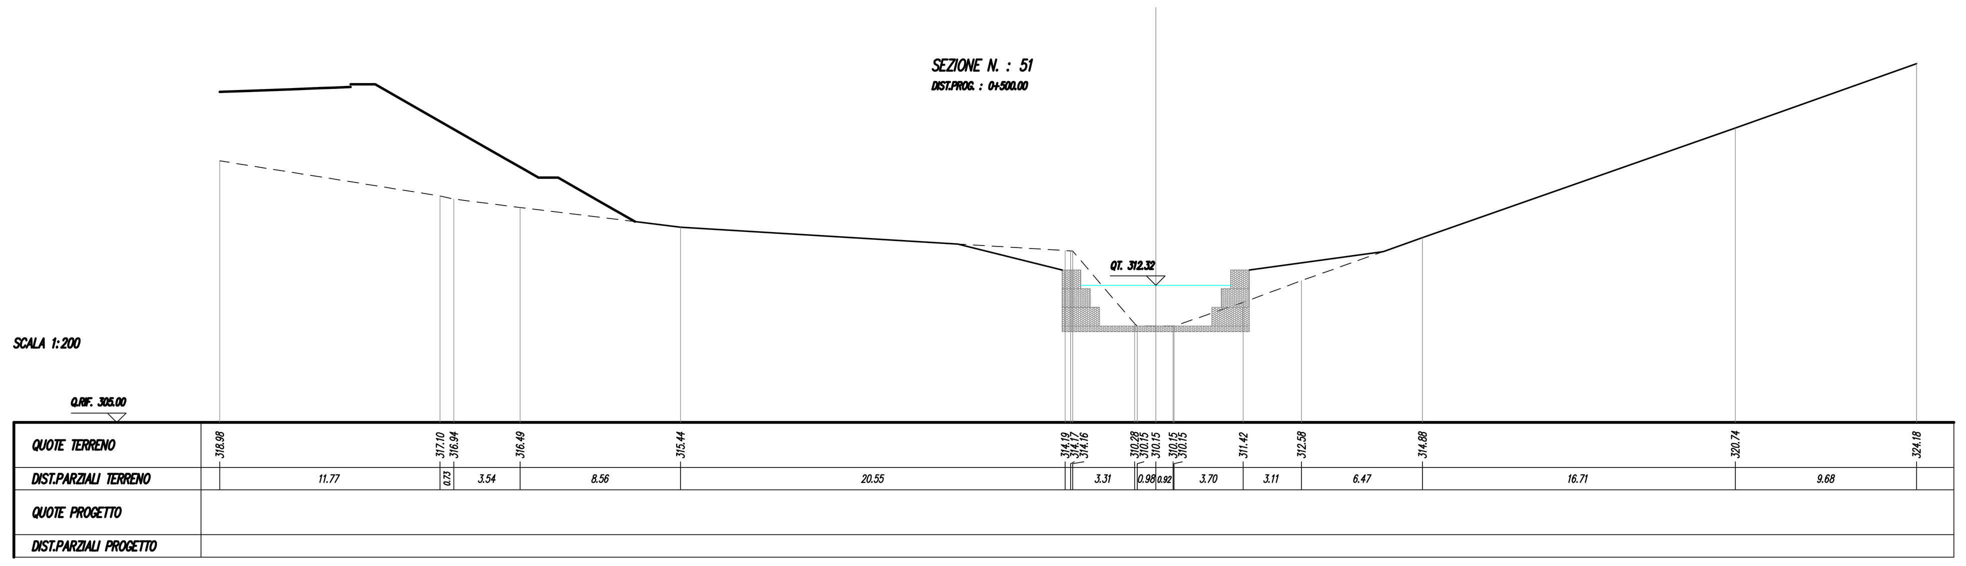
## PROGETTO ESECUTIVO
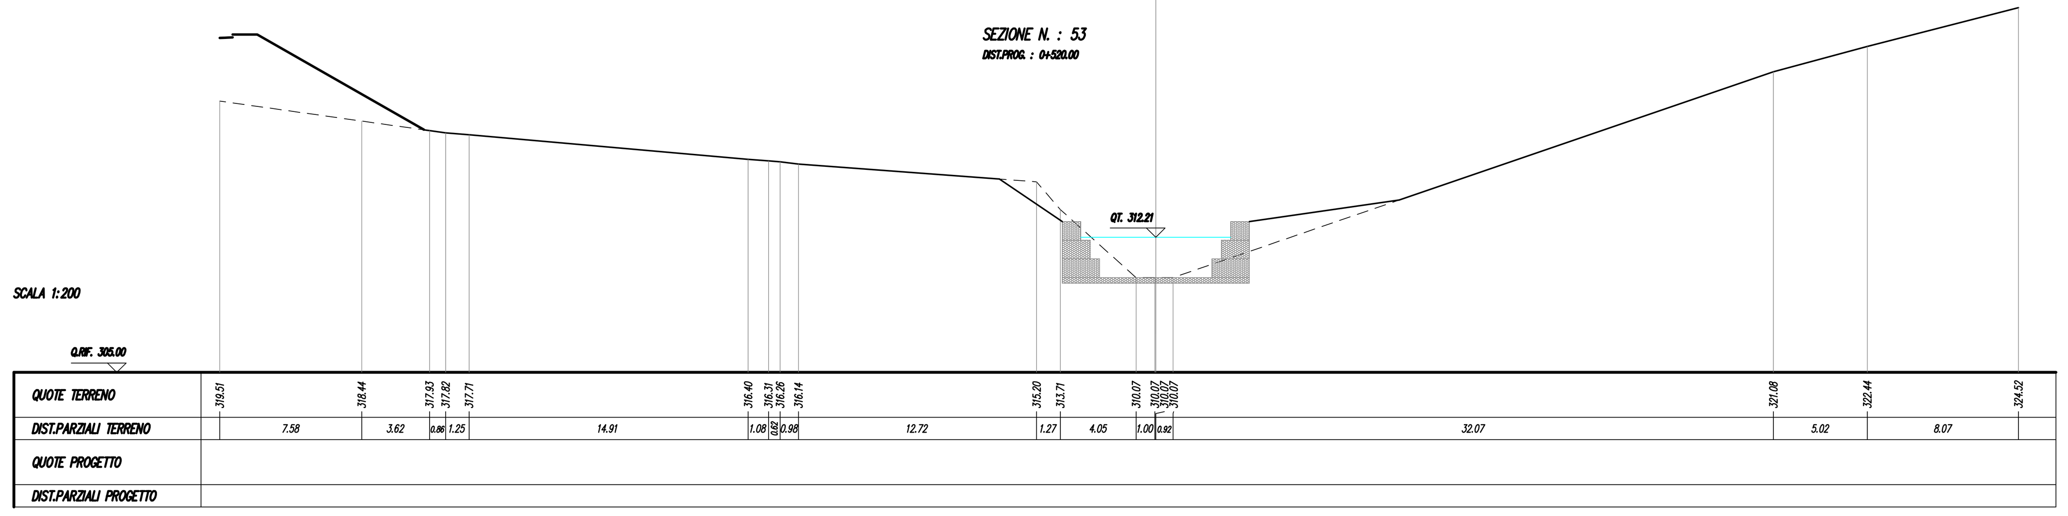
| CONTRAENTE GENERALE: | Il responsabile del Contraente Generale: | Il responsabile Integrazioni delle Prestazioni Specialistiche: |
|---|---|---|
| DIRPA 2 s.c.a r.l. | Ing. Federico Montanari | Ing. Salvatore Lieto |

*PROGETTAZIONE: Associazione Temporanea di Imprese*
*Mandataria:* PROGETTAZIONE GRANDI INFRASTRUTTURE PROGIN S.p.A. *Mandanti:* LOMBARDI SA INGEGNERI CONSULENTI — LOMBARDI-REICO INGEGNERIA S.r.l. — SGAI s.r.l. di E.Forlani & C. Studio di Ingegneria e Geologia Applicata www.sgai.com

RESPONSABILE DELLA PROGETTAZIONE PER L'A.T.I.
Prof. Ing. Antonio Grimaldi
GEOLOGO
Dott. Geol. Fabrizio Pontoni
COORDINATORE DELLA SICUREZZA IN FASE DI PROGETTAZIONE
Ing. Michele Curiale

Dott. Ing. ANTONIO GRIMALDI ORDINE INGEGNERI ROMA N. 20860
ORDINE DEI GEOLOGI DELLE MARCHE Fabrizio PONTONI Geologo Specialista N. 176 ALBO SEZIONE A
ORDINE DEGLI INGEGNERI DELLA PROVINCIA DI CASERTA Dott. Ing. MICHELE CURIALE N. 1679 "Sez. A"

IL RESPONSABILE DEL PROCEDIMENTO
Ing. Giulio Petrizzelli

**2.1.2 - PEDEMONTANA DELLE MARCHE**
**Secondo stralcio funzionale: Matelica Nord - Matelica sud/Castelraimondo nord**

IDROLOGIA E IDRAULICA
ATTRAVERSAMENTO IDRAULICO AL KM 0+680 – PAGLIANO
SEZIONI POST OPERAM – TAV. 2 DI 2

SCALA: 1:200
DATA: Agosto 2016

Codice Unico di Progetto (CUP) **F12C03000050021** (Assegnato CIPE 23-12-2015)

Codice elaborato: L0703 212 E 03 010000 SEZ 02 B (Opera, Tratto, Settore, CEE, WBS, Id. doc., N. prog., Rev.)
Nome File: L0703212E03010000SEZ02_B

| REV. | DATA | DESCRIZIONE | Redatto | | Controllato | Approvato |
|---|---|---|---|---|---|---|
| A | Agosto 2016 | Emissione per progetto esecutivo | PROGIN | E. Abbasciano | S. Lieto | A. Grimaldi |
| B | Aprile 2017 | Modifica sistemazioni spondali | PROGIN | E. Abbasciano | S. Lieto | A. Grimaldi |
| C | | | | | | |