




SEZIONE N. 5
DIST. PROG.: 0+90.00

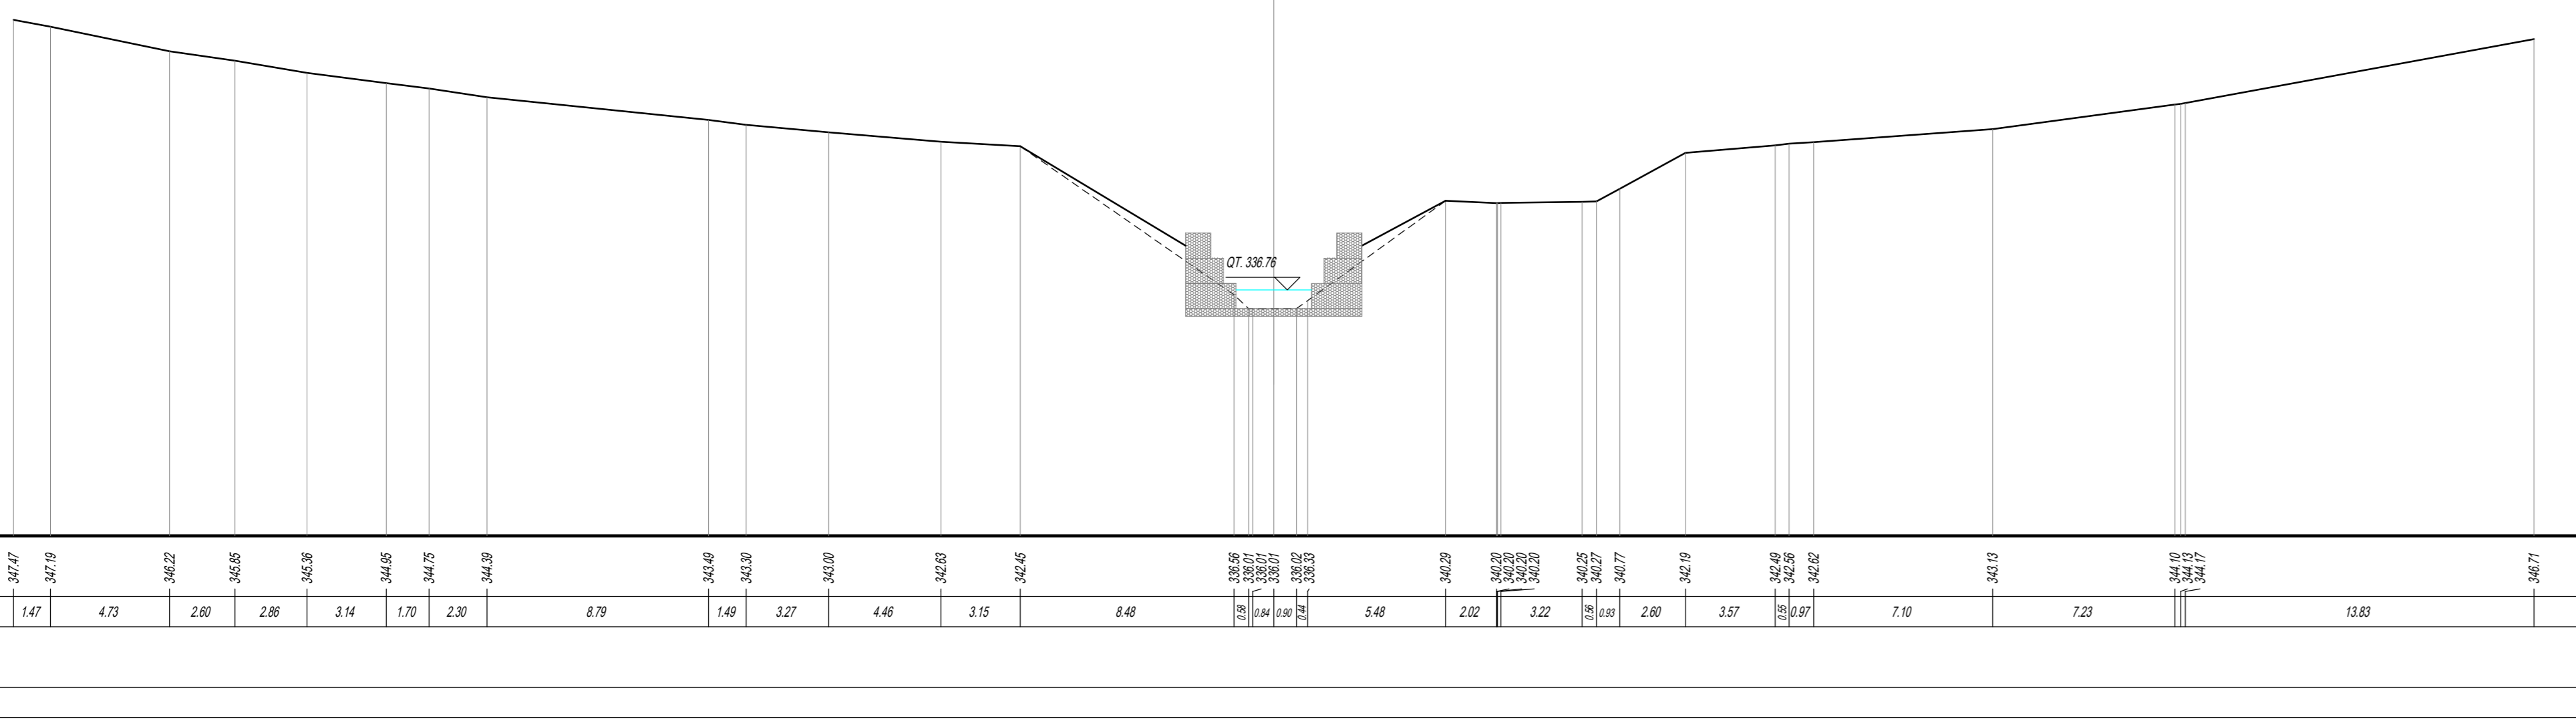


SEZIONE N. 9
DIST. PROG.: 0+180.00

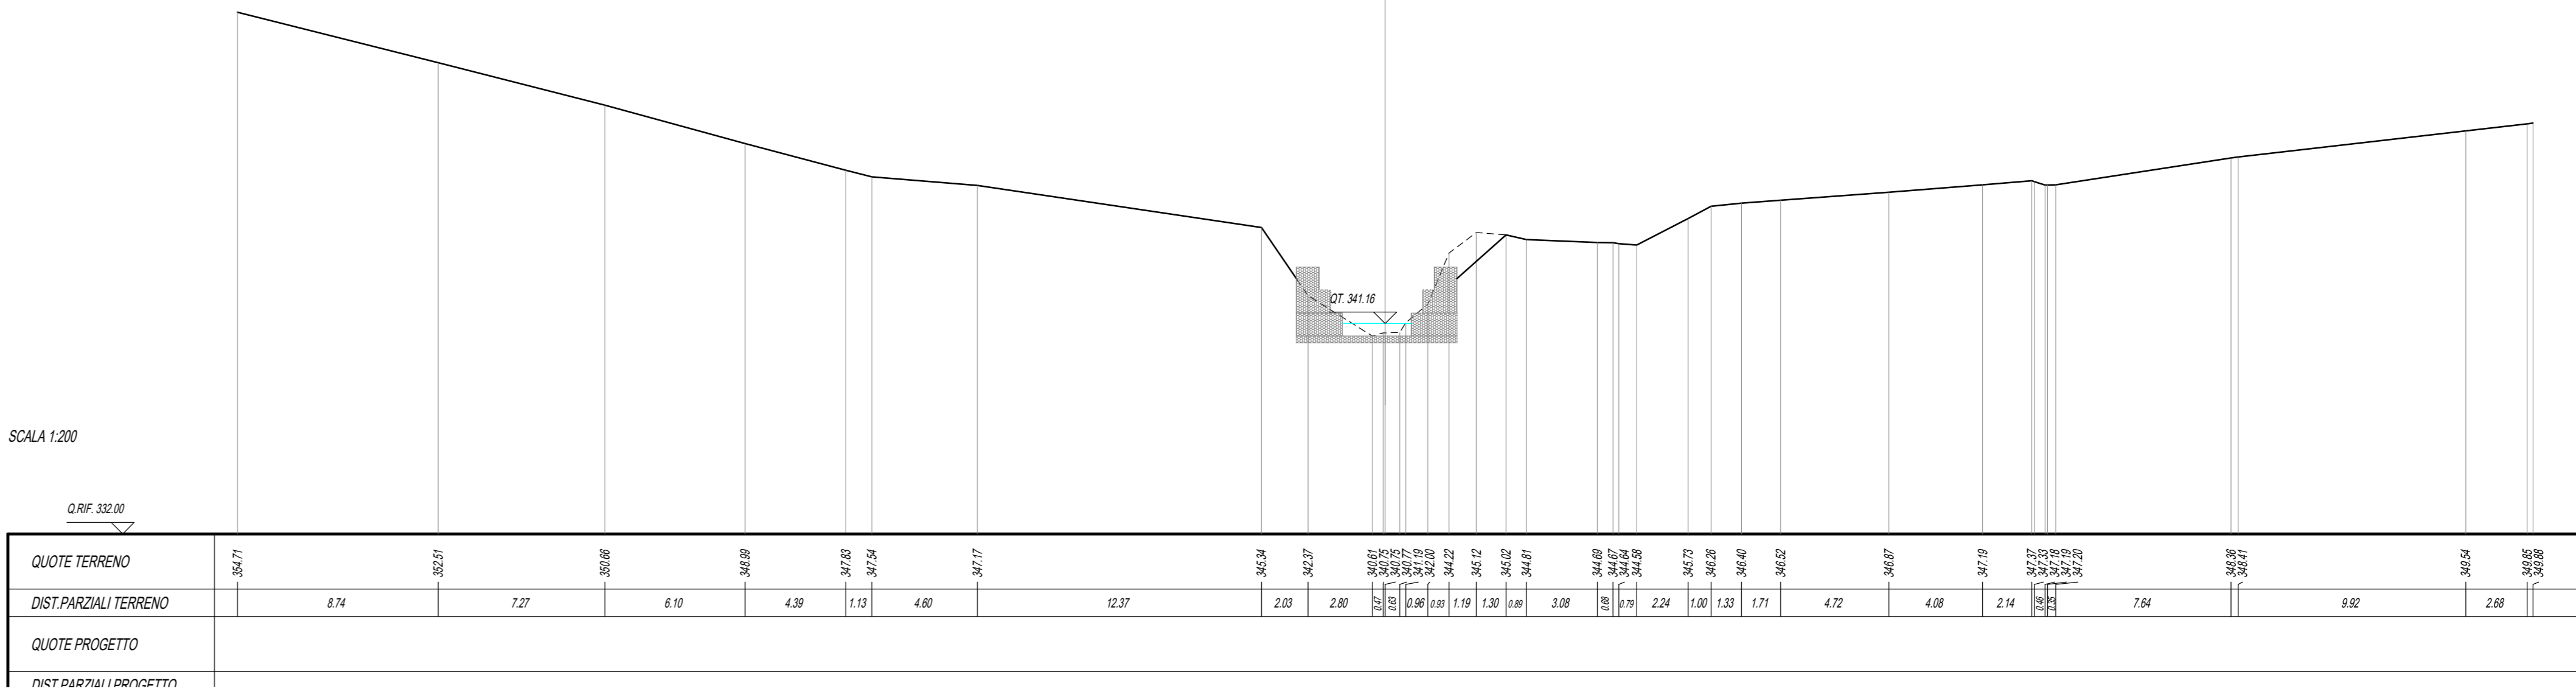


SEZIONE N. 6
DIST. PROG.: 0+100.00

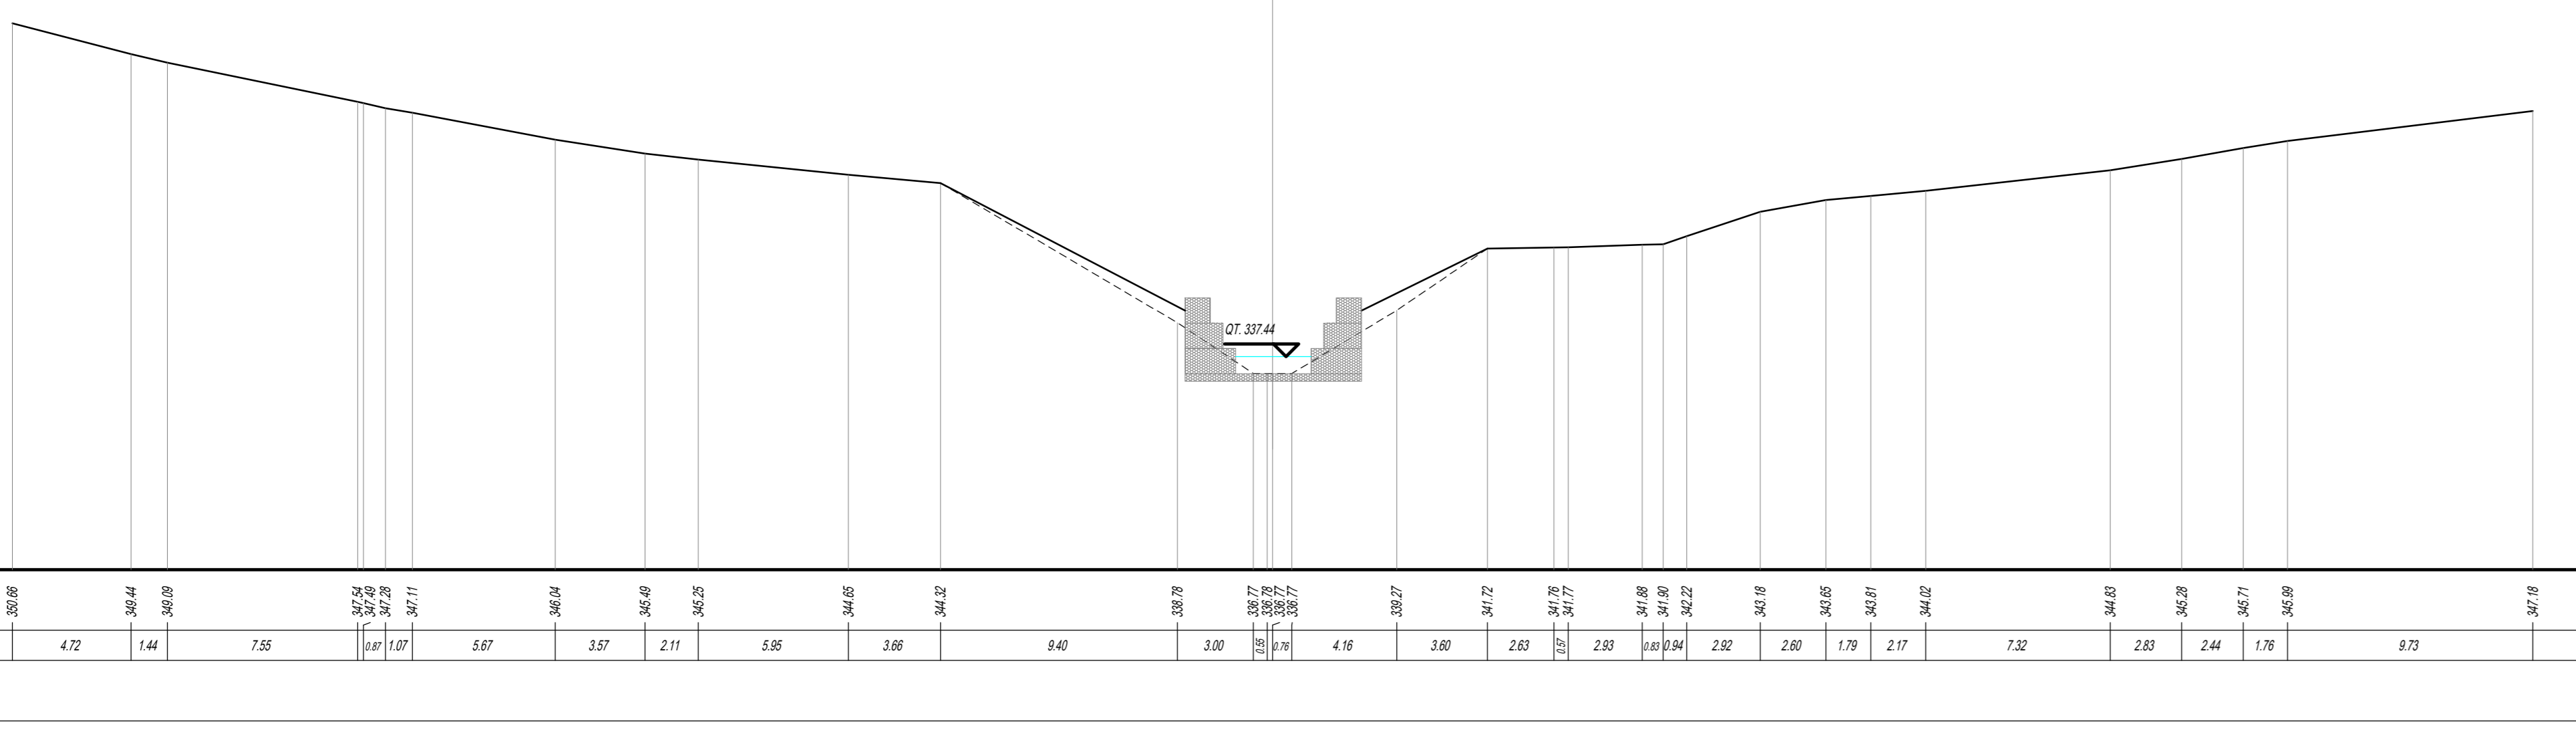


SEZIONE A
DIST. PROG.: 0+165.00

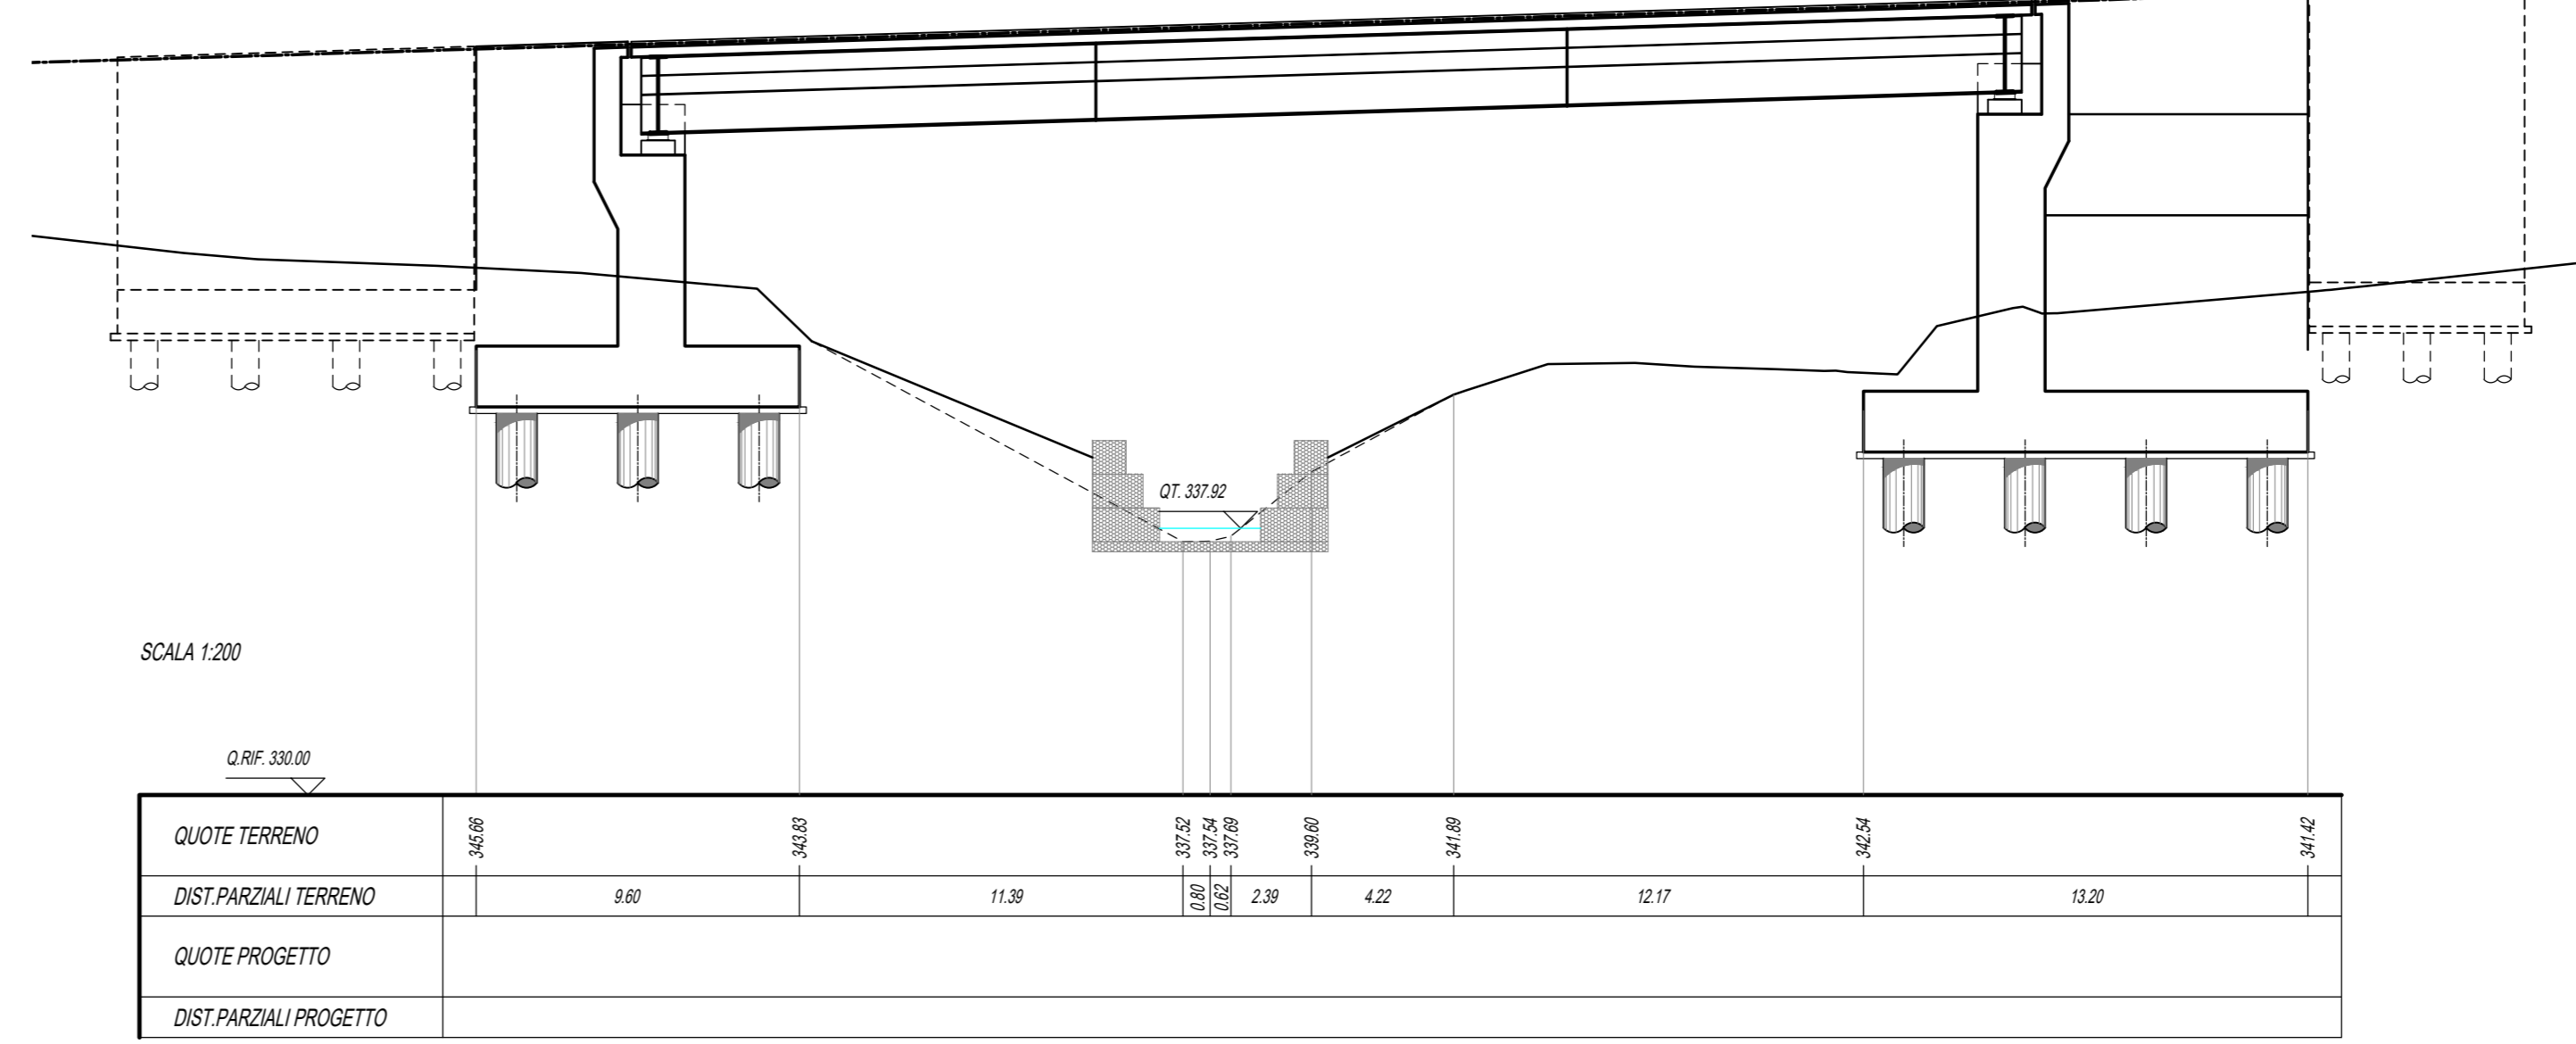


SEZIONE N. 7
DIST. PROG.: 0+120.00

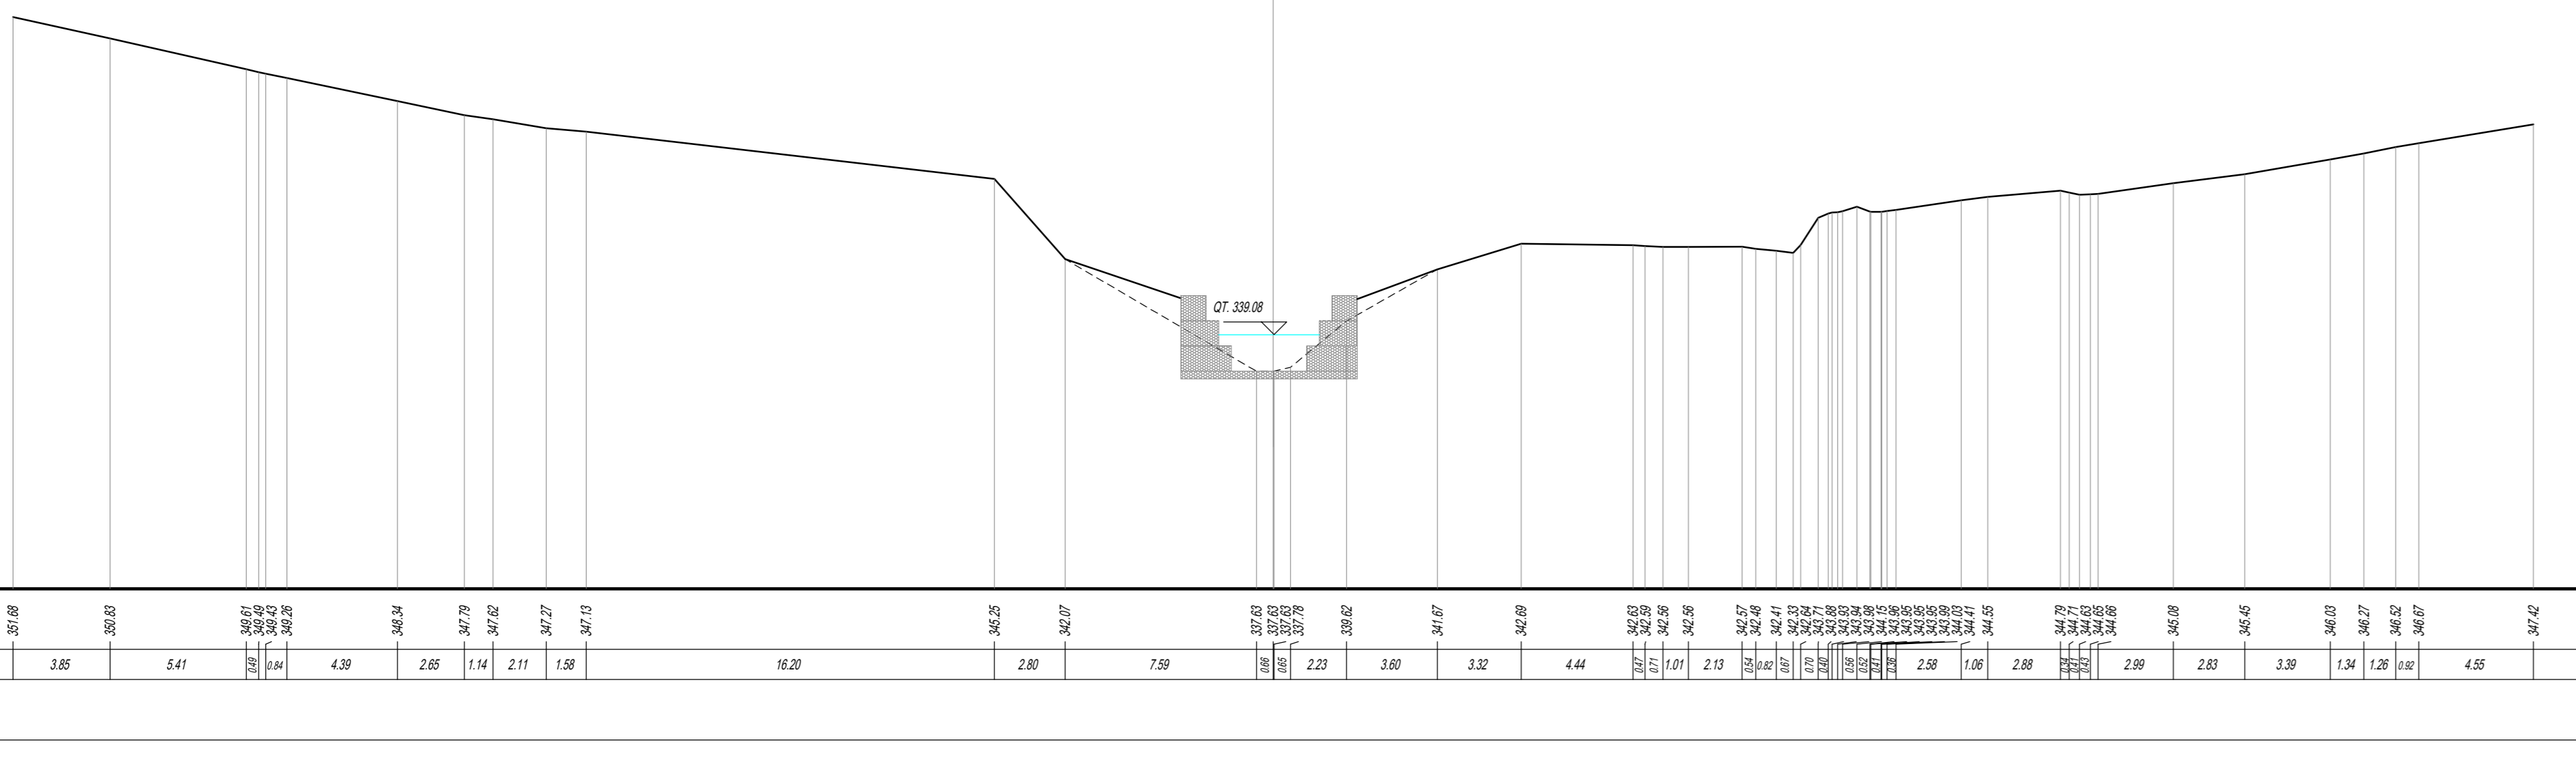


SEZIONE B
DIST. PROG.: 0+125.00

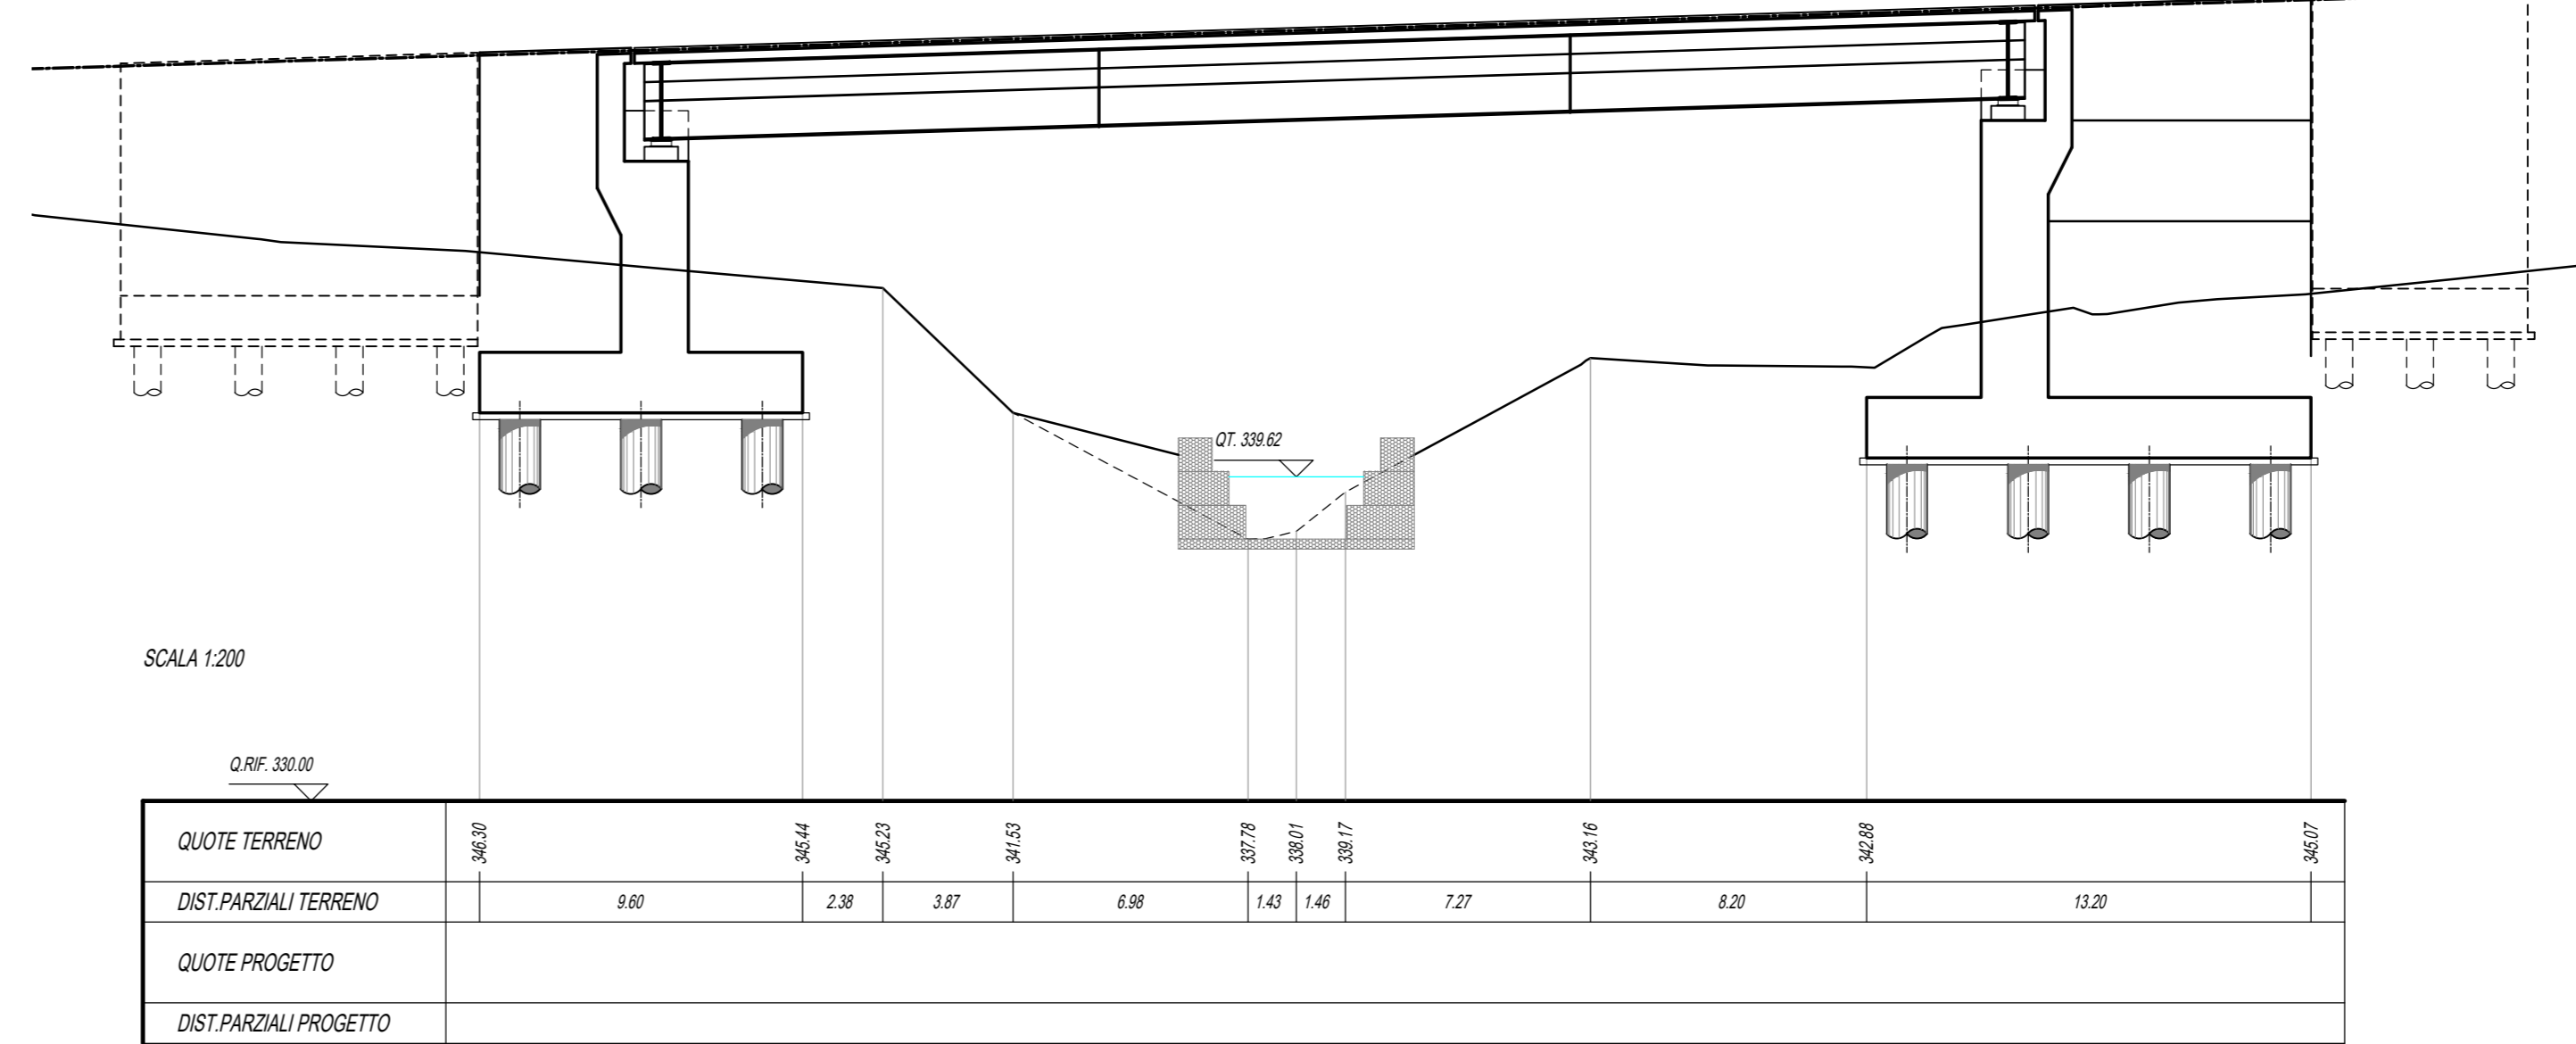

SEZIONE N. 8
DIST. PROG.: 0+140.00

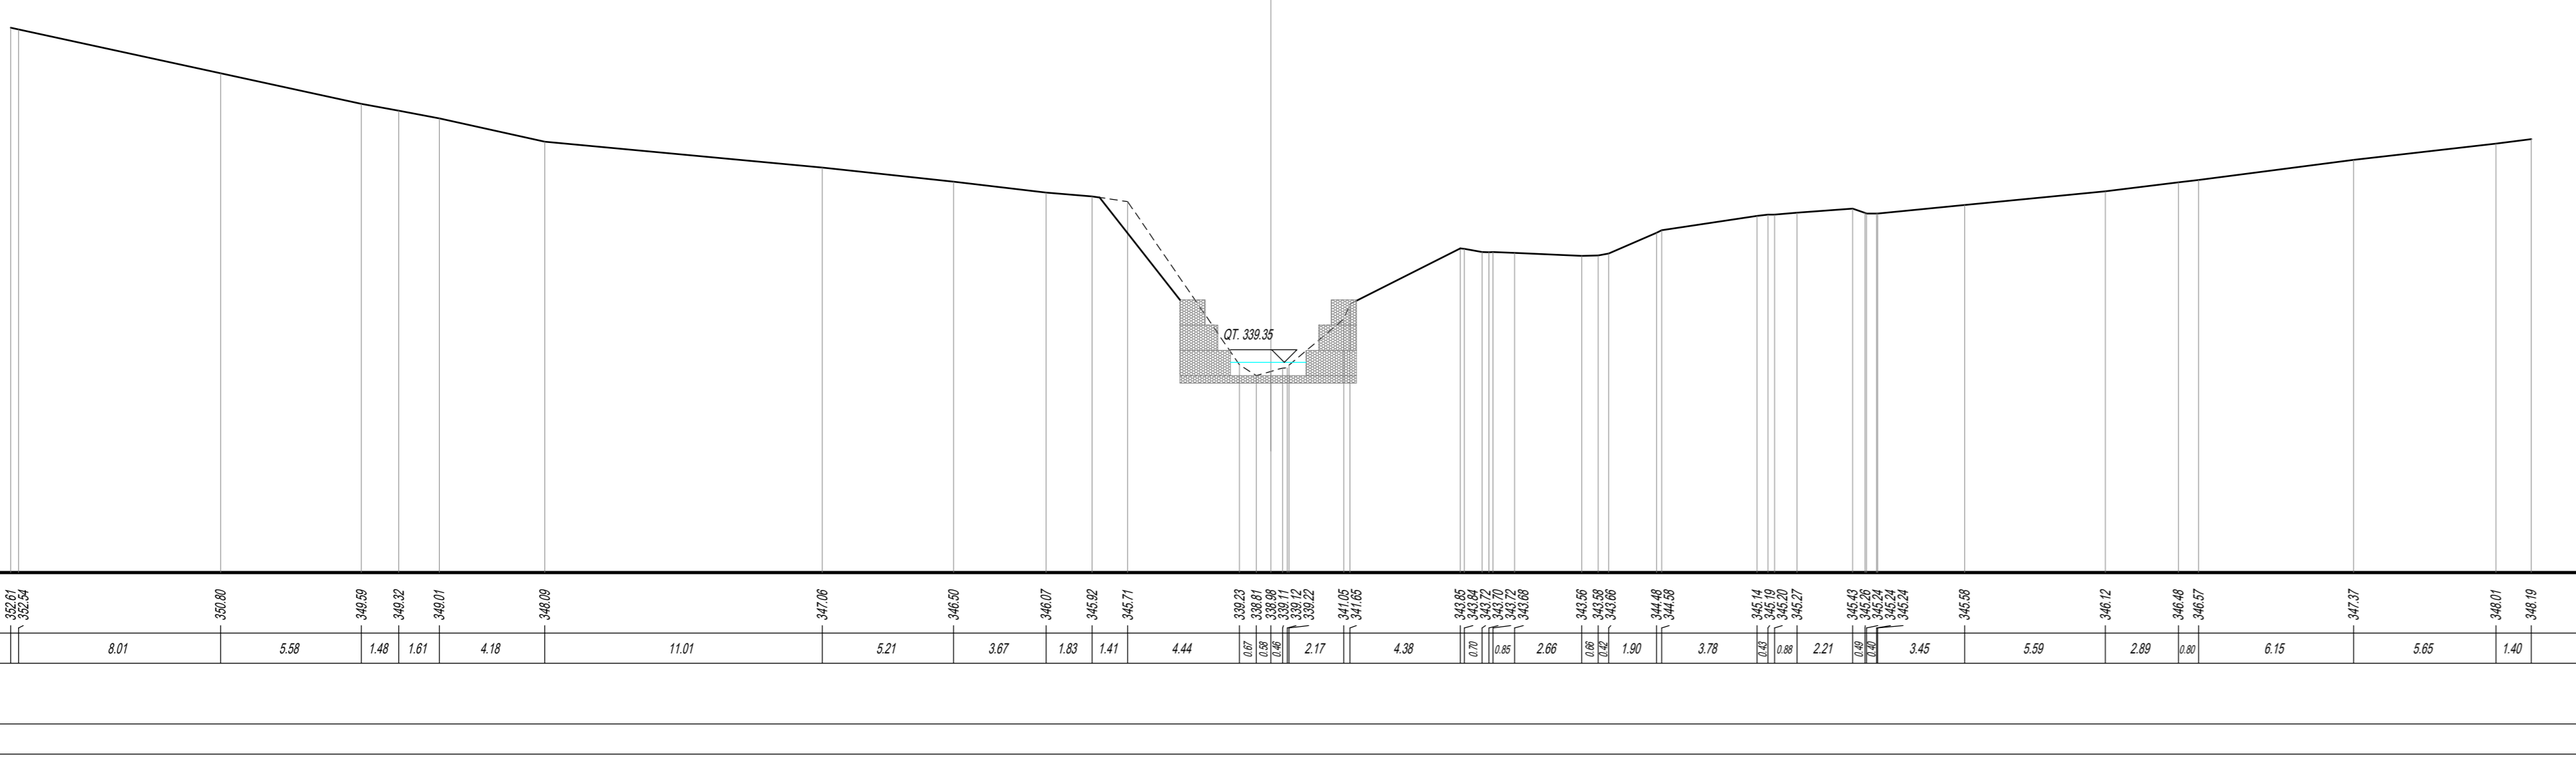

SEZIONE B
DIST. PROG.: 0+125.00

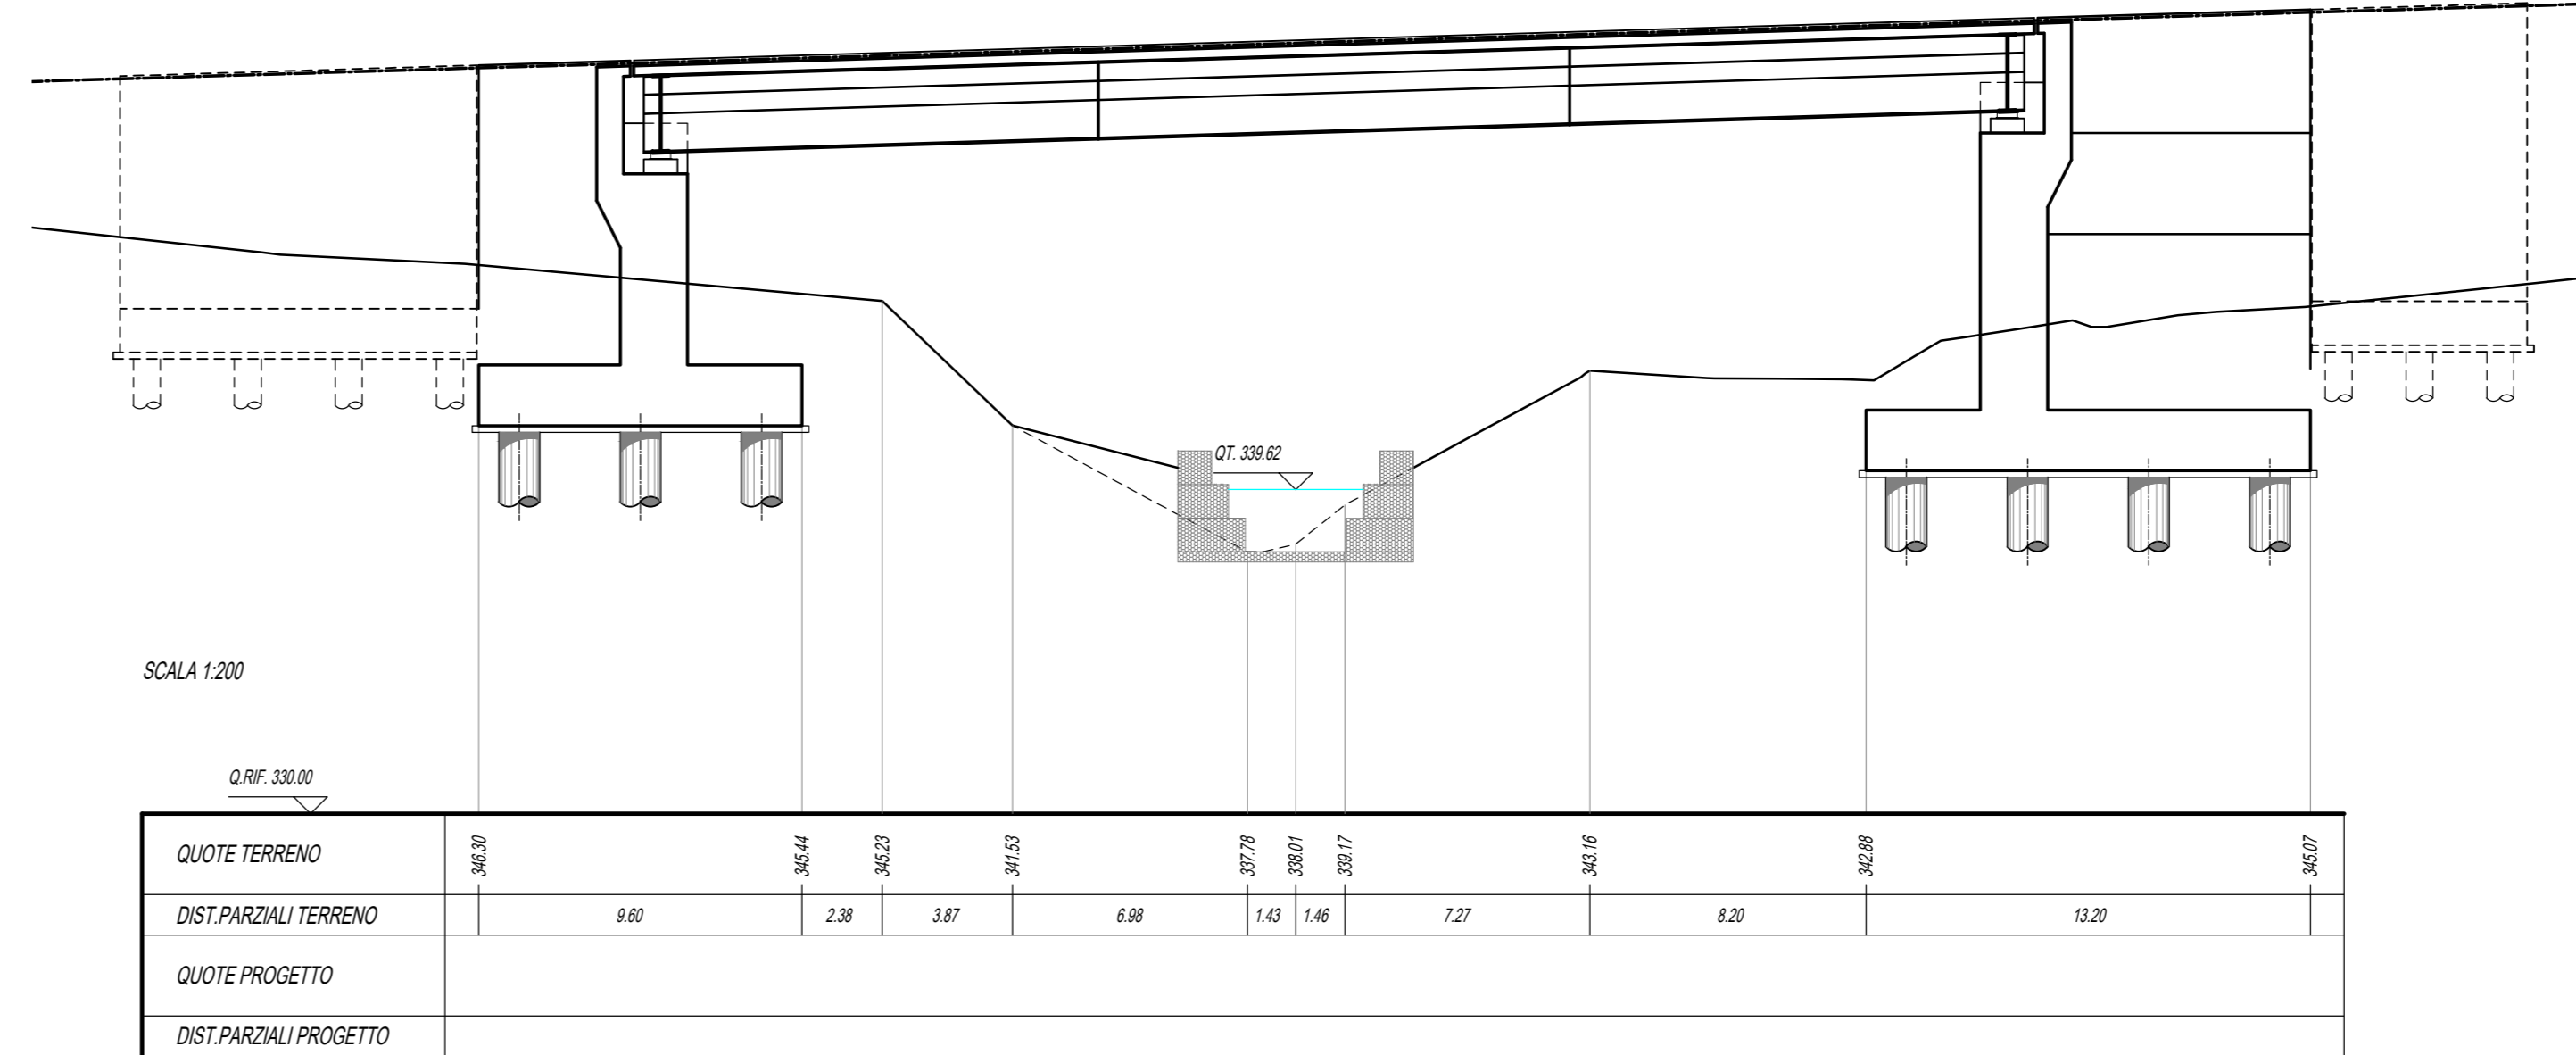

QUADRILATERO
Marche Umbria S.p.A.

ASSE VIARIO MARCHE-UMBRIA
E QUADRILATERO DI PENETRAZIONE INTERNA
MAXI LOTTO 2

LAVORI DI COMPLETAMENTO DELLA DIRETTRICE PERUGIA ANCONA:
SS. 318 DI "VALFABBRICA", TRATTO PIANELLO "VALFABBRICA"
SS. 76 "VAL PESINNO", TRATTO FOSSATO VICO - CANCELLI E ALBACINA - SERRA SAN QUIRICO
"PEDEMONTANA DELLE MARCHE", TRATTO FABRIANO-MUCCIA-SFERCIA.

PROGETTO ESECUTIVO

CONTRAENTE GENERALE: DIRPA 2 S.C.a.r.l.	Il responsabile del Contratto Generale: Ing. Federico Montanari	Il responsabile Integratori delle Proiezioni Specialistiche: Ing. Salvatore Lieto																						
PROGETTAZIONE: Associazione Temporanea di Imprese Mandataria: Mandatari:	RESPONSABILE DELLA PROGETTAZIONE PER F.A.T.: Prof. Ing. Antonio Grimaldi GEODATA: Dott. Geol. Fabrizio Pontoni COORDINATORE DELLA SICUREZZA IN FASI DI PROGETTAZIONE: Ing. Michele Curiale	IL RESPONSABILE DEL PROCEDIMENTO: Ing. Giulio Petrezelli																						
2.1.2 - PEDEMONTANA DELLE MARCHE Secondo stralcio funzionale: Matelica Nord - Matelica sud/Castelraimondo nord		SCALA: 1:200																						
IDROLOGIA E IDRALICA ATTRAVERSAMENTO IDRALICO AL KM 1+640 - FARANGHE		DATA: Agosto 2016																						
Codice Unico di Progetto (CUP): F12C03000050021 (Assegnato CUP: 23-12-2015)																								
Codice elaborato: <table border="1"> <tr><td>L</td><td>0</td><td>7</td><td>0</td><td>3</td><td>2</td><td>7</td><td>2</td><td>E</td><td>0</td><td>3</td><td>0</td><td>1</td><td>0</td><td>0</td><td>0</td><td>S</td><td>E</td><td>2</td><td>0</td><td>3</td><td>B</td></tr> </table> Home File: L:\P\2\12C\00000050021.B			L	0	7	0	3	2	7	2	E	0	3	0	1	0	0	0	S	E	2	0	3	B
L	0	7	0	3	2	7	2	E	0	3	0	1	0	0	0	S	E	2	0	3	B			
REV. DATA	DESCRIZIONE	Redatto	Controllato	Approvato																				
A - Agosto 2016	Emissione per progetto esecutivo	PROGIN	E. Abbasciano	S. Lieto																				
B - Aprile 2017	Modifica sistemazioni spondali	PROGIN	E. Abbasciano	S. Lieto																				
C -				A. Grimaldi																				