



STRALCIO PLANIMETRICO - Scala 1:500 -



PROFILO LONGITUDINALE - Scala 1:1000/100 -

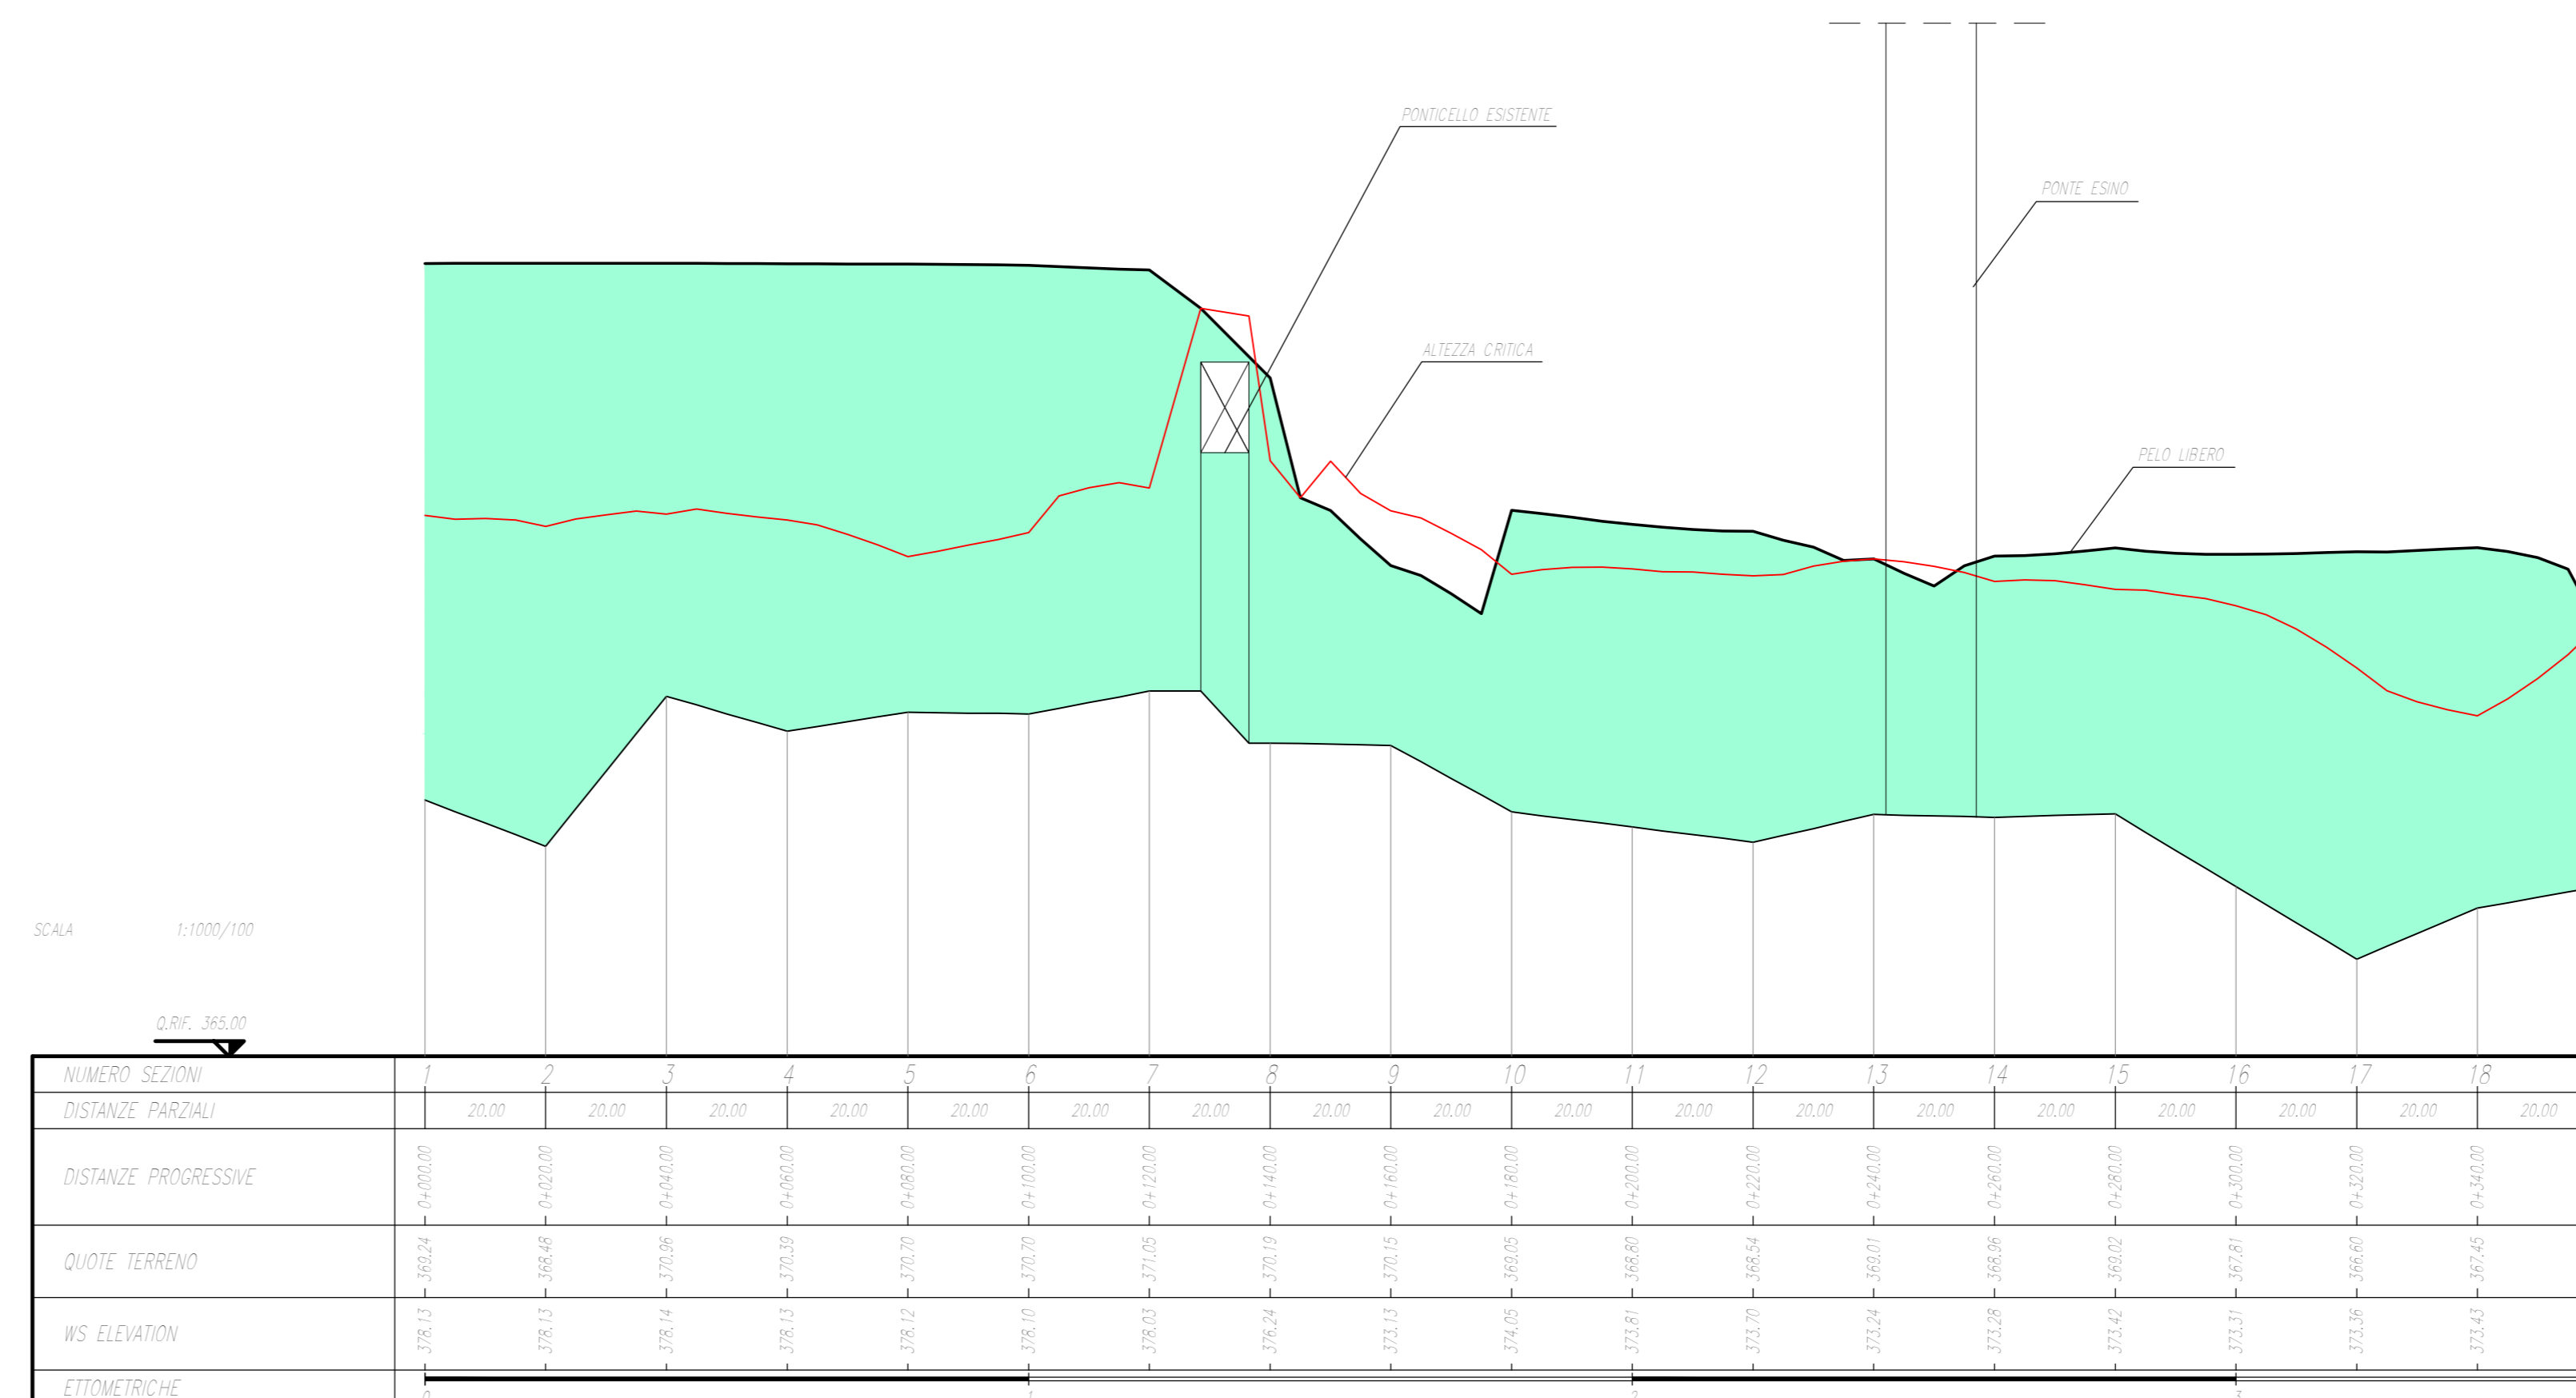

PARTICOLARE SCARICO FOSSI DI GUARDIA - Scala 1:10 -

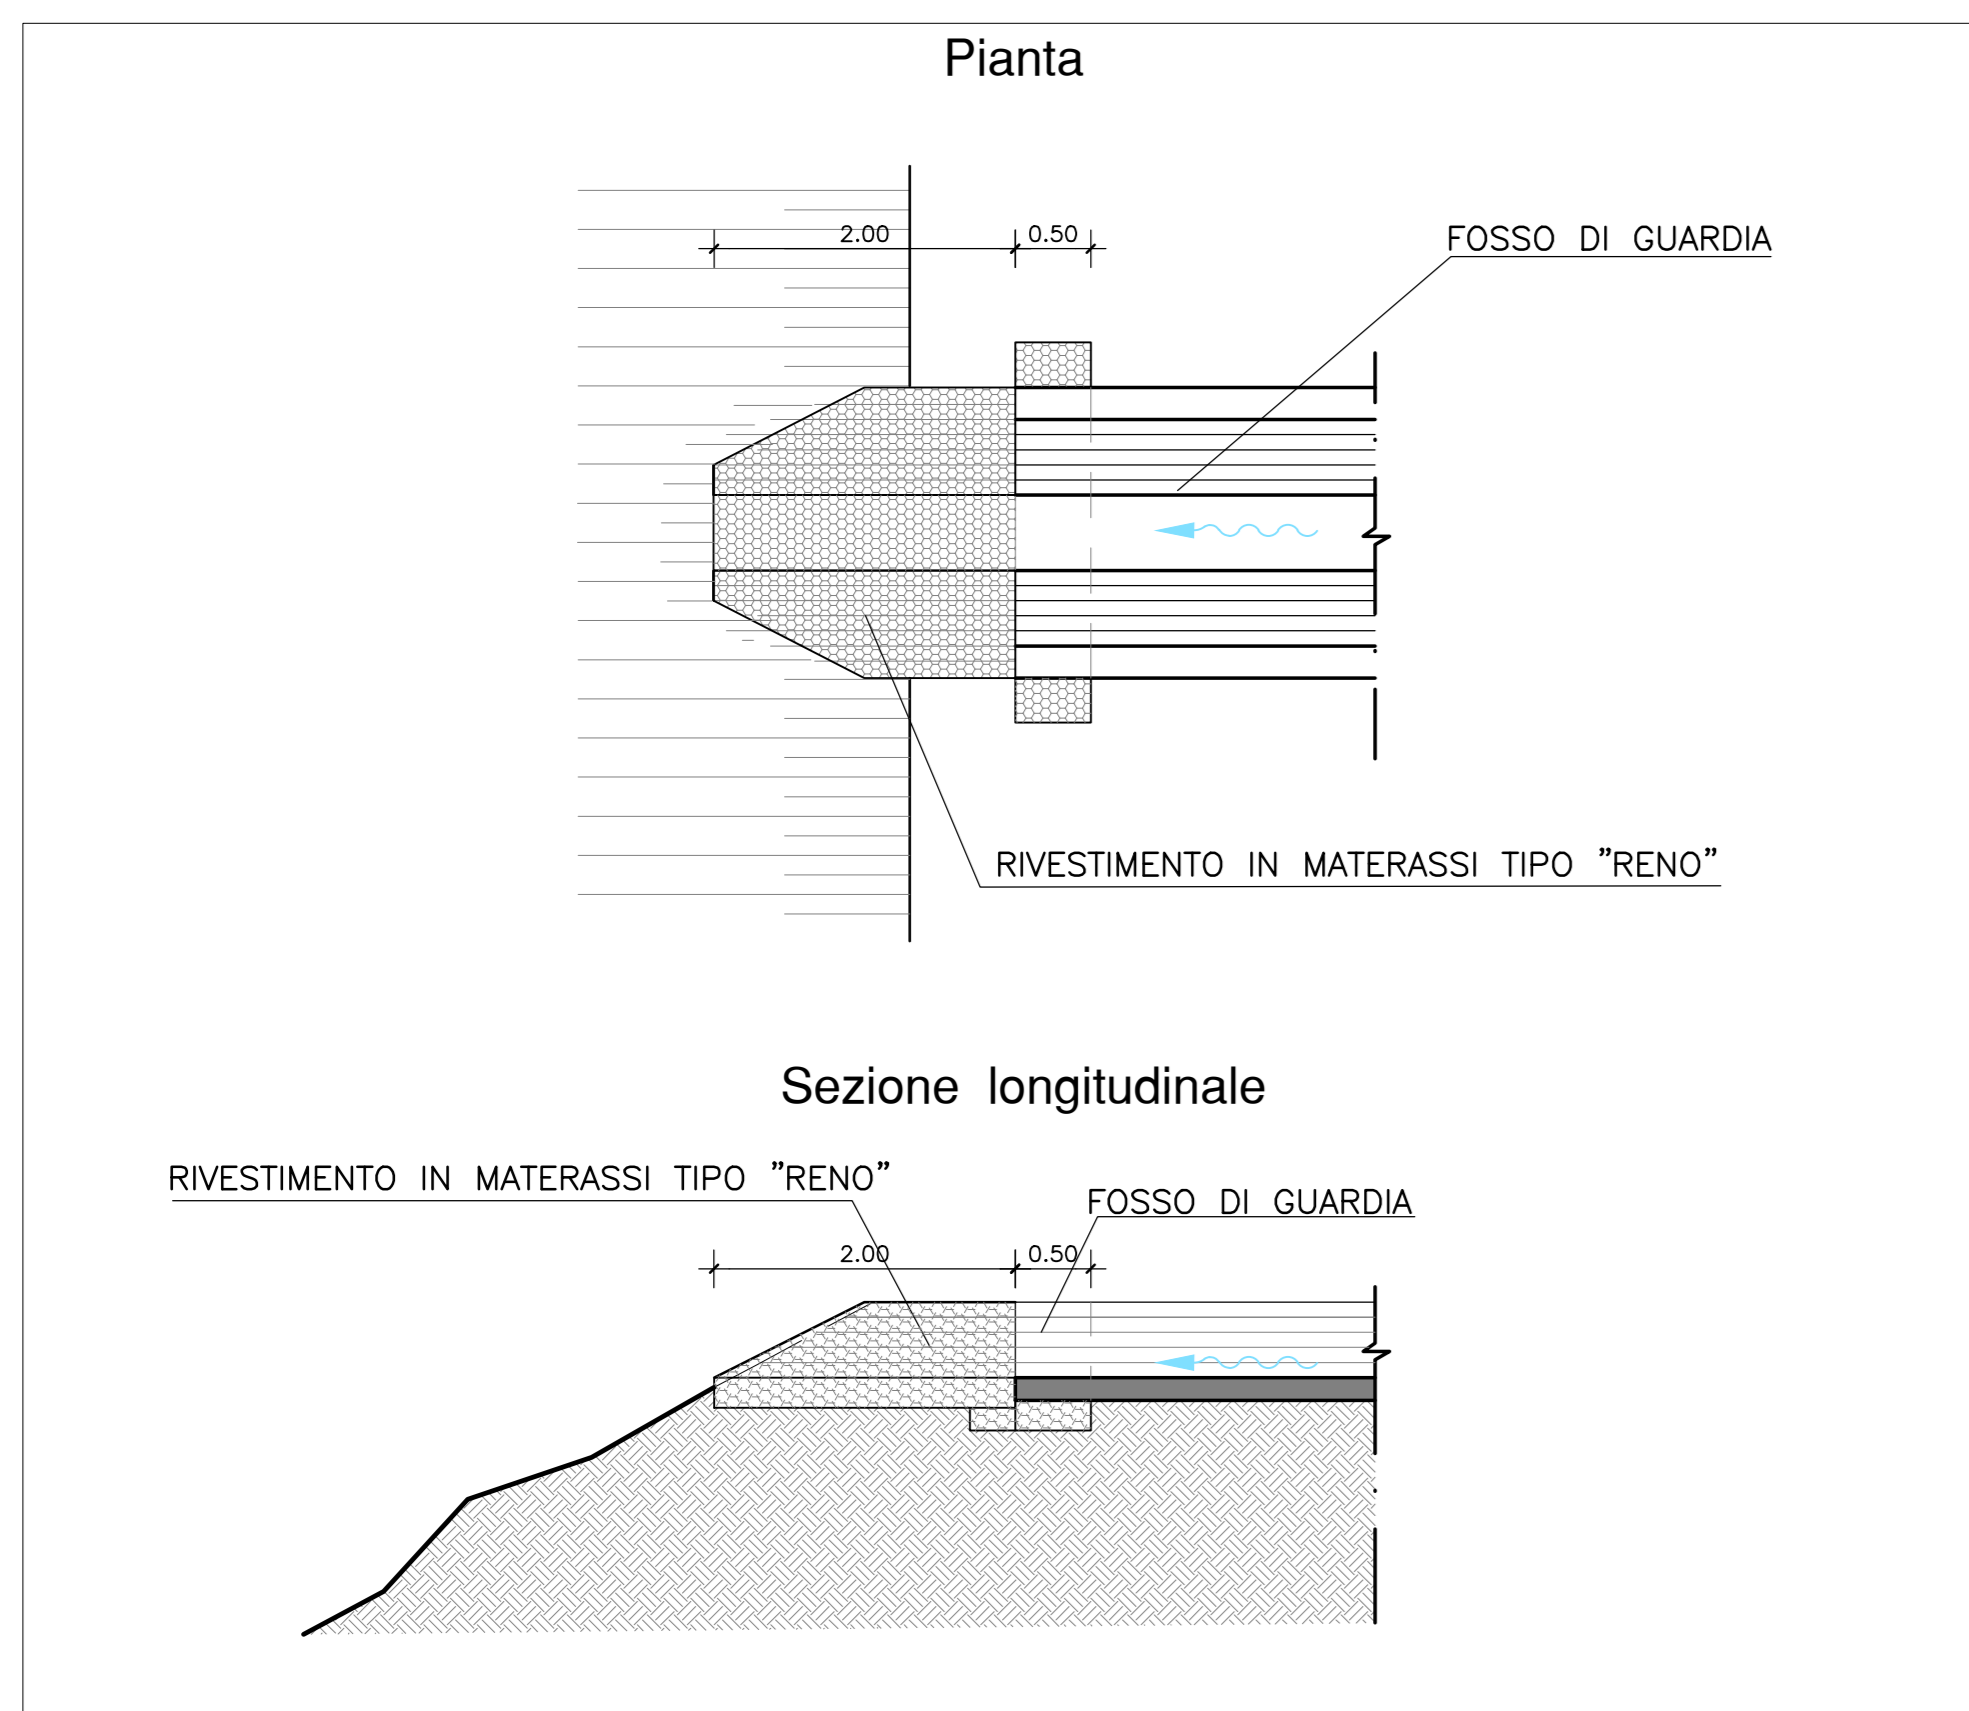

QUADRILATERO
Marche Umbria S.p.A.

**ASSE VIARIO MARCHE-UMBRIA
E QUADRILATERO DI PENETRAZIONE INTERNA
MAXI LOTTO 2**

LAVORI DI COMPLETAMENTO DELLA DIRETTRICE PERUGIA ANCONA:
SS. 318 DI "VALFABBRICA", TRATTO PIANELLO - VALFABBRICA
SS. 76 "VAL PESINNO", TRATTO FOSSATO VICO - CANCELLE E ALBACINA - SERRA SAN QUIRICO
"PEDEMONTANA DELLE MARCHE", TRATTO FABRIANO-MUCCIA-SFERCIA.

PROGETTO ESECUTIVO

CONTRAENTE GENERALE: **DIRPA 2 S.c.a.r.l.**
Il responsabile del Contratto Generale: Ing. Federico Montanari
Il responsabile Integrativo delle Prestazioni Specialistiche: Ing. Salvatore Lieto

PROGETTAZIONE: Associazione Temporanea di Imprese
Mandatari: **PROGIN**, **LOMBARDI SA**, **LOMBARDI-REICO**, **SGAI s.r.l.**
Ingegneri: **ANTONIO CRONCHI**, **FABRIZIO PONTONI**, **GIULIO PETREZZELLI**, **GIUSEPPE CECILI**, **ALDO SEZIONE A**, **GIUSEPPE CECILI**

RESPONSABILE DELLA PROGETTAZIONE PER S.A.T.: Prof. Ing. Antonio Grimaldi
GEOMETRI: Dott. Geol. Fabrizio Pontoni
COORDINATORE DELLA SICUREZZA IN FASI DI PROGETTAZIONE: Ing. Michele Curiale

IL RESPONSABILE DEL PROCEDIMENTO: Ing. Giulio Petrezelli

2.1.2 - PEDEMONTANA DELLE MARCHE
Secondo stralcio funzionale: Matelica Nord - Matelica sud/Castelraimondo nord
IDROLOGIA E IDRAULICA
ATTRAVERSAMENTO IDRAULICO AL KM 3+380 - ESINO
PLANIMETRIA E PROFILO POST OPERAM

SCALA: VAR
DATA: Agosto 2016

Codice Unico di Progetto (CUP): **F12C03000050021** (Assegnato CUP 23-12-2015)

Codice elaborato: **L070703272E03010000070708B**

REV.	DATA	DESCRIZIONE	Redatto	Controllato	Approvato
A	Agosto 2016	Emissione per progetto esecutivo	PROGIN	E. Abbasciano	S. Lieto
B	Aprile 2017	Modifica sistemazioni spondali	PROGIN	E. Abbasciano	S. Lieto
C					