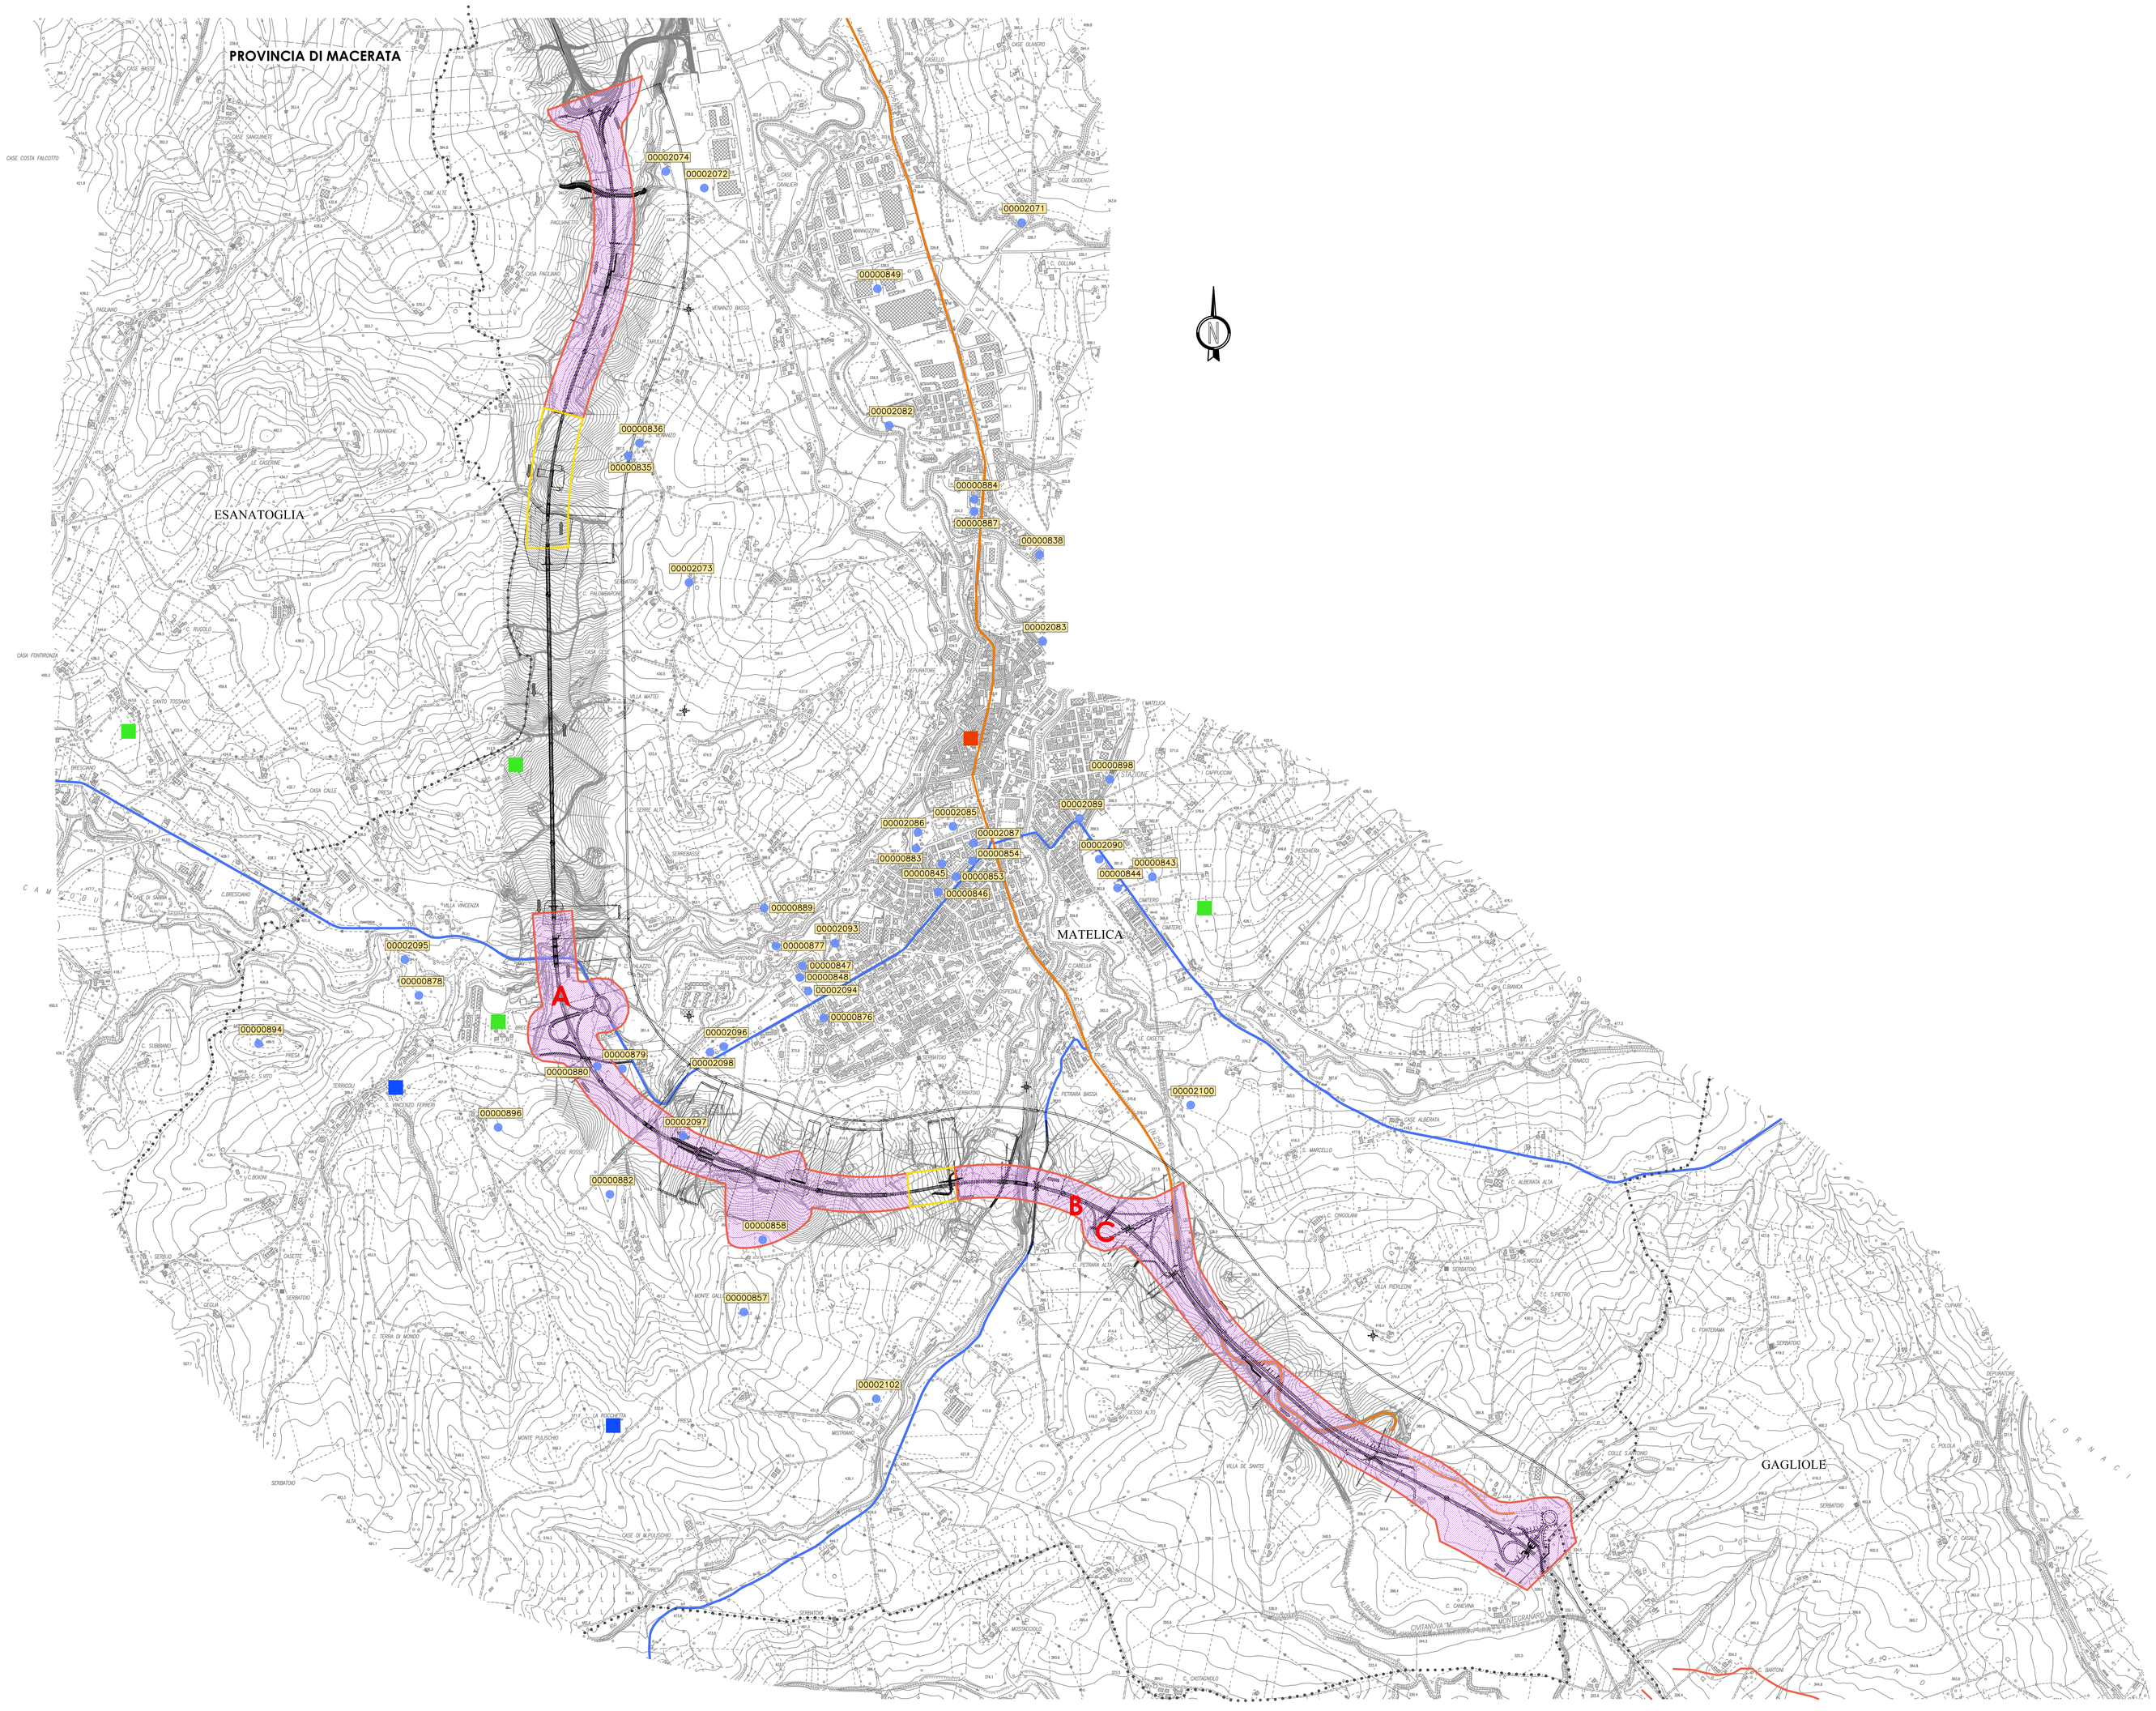

VINCOLI E PROVVEDIMENTI DI TUTELA DA P.P.A.R. REGIONE MARCHE

- Aree archeologiche vincolate o in corso di vincolo
- Manufatti storici extraurbani ed ambiti di tutela
- Aree con segnalazioni di ritrovamenti
- Tutela integrale (P.P.A.R. artt. 26 e 27)

VIABILITA' ESISTENTE

- Strade statali
- Strade provinciali

SISTEMA DI PROGETTO

- Trincea–rilevato
- Viadotti
- Gallerie

LIVELLI DI RISCHIO ARCHEOLOGICO RELATIVO

- Rischio basso
- Rischio medio–alto

INDAGINI ARCHEOLOGICHE PREVENTIVE

- Attività di monitoraggio archeologico

LIMITI AMMINISTRATIVI

- Confine provinciale
- Confine comunale

A, B, C Aree di affioramento durante la ricognizione

QUADRO DI UNIONE

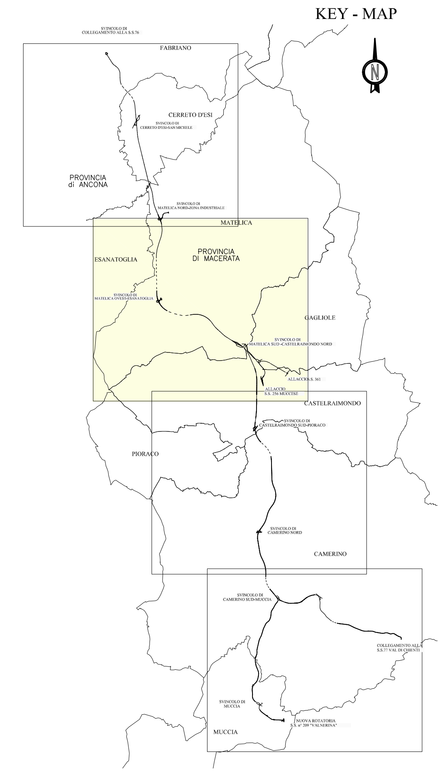

QUADRILATERO Marche Umbria S.p.A.

ASSE VIARIO MARCHE-UMBRIA
E QUADRILATERO DI PENETRAZIONE INTERNA
MAXI LOTTO 2

LAVORI DI COMPLETAMENTO DELLA DIREITTRICE PERUGIA ANCONA:
SS. 318 DI "VALFABBRICA", TRATTO PIANELLO -VALFABBRICA
SS. 76 "VAL D'ESINO", TRATTI FOSSATO VICO - CANCELLI E ALBACINA - SERRA SAN QUIRICO
"PEDEMONTANA DELLE MARCHE", TRATTO FABRIANO-MUCCIA-SFERCIA.

PROGETTO ESECUTIVO

CONTRAENTE GENERALE:	*Il responsabile del Contraente Generale:*	*Il responsabile Integrazioni delle Prestazioni Specialistiche:*
DIRPA 2 s.c.a r.l.	Ing. Federico Montanari	Ing. Salvatore Lieto

PROGETTAZIONE: *Associazione Temporanea di Imprese*

Mandataria: PROGETTAZIONE INTEGRATA PROGIN S.p.A.

Mandanti: LOMBARDI SA INGEGNERI CONSULENTI; LOMBARDI-REICO INGEGNERIA S.r.l.; SGAI s.r.l. di E.Fortani & C. Studio d'Ingegneria e Consulenza Stradale; www.sgai.com

RESPONSABILE DELLA PROGETTAZIONE PER L'A.T.I.
Prof. Ing. Antonio Grimaldi
GEOLOGO
Dott. Geol. Fabrizio Pontoni
COORDINATORE DELLA SICUREZZA IN FASE DI PROGETTAZIONE
Ing. Michele Curiale

ORDINE DEGLI INGEGNERI ROMA N. 20850 — ORDINE DEI GEOLOGI DELLE MARCHE Fabrizio PONTONI Geologo Specialista n. 176 ALBO SEZIONE A — ORDINE DEGLI INGEGNERI DELLA PROVINCIA DI ASCOLI PICENO Dott. Ing. MICHELE CURIALE N. 1679 "Sez.A" Settore Civile-Ambientale Industriale Dell'Informazione

IL RESPONSABILE DEL PROCEDIMENTO
Ing. Giulio Petrizzelli

2.1.2 - PEDEMONTANA DELLE MARCHE
Secondo stralcio funzionale: Matelica Nord - Matelica sud/Castelraimondo nord

ARCHEOLOGIA

Risultato delle indagini preliminari - Fase di progettazione - Lotto II

SCALA: *1:10000*

DATA: *Giugno 2017*

Codice Unico di Progetto (CUP) **F12C03000050021** (Assegnato CIPE 23-12-2015)

Codice elaborato:	Opera	Tratto	Settore	CTE	WBS			Sd. doc.	N. prog.	Rev.
	L 0 7 0 3	2 I 2	E	0 5	0 0 0 0 0 0	P L A		0 2	B	

Nome File: L0703 2I2 E05 0000000 PLA 02B

REV.	DATA	DESCRIZIONE	Redatto		Controllato	Approvato
A	Agosto 2016	Emissione esecutiva	Progin	Progin	S.Lieto	A.Grimaldi
B	Giugno 2017	Emissione esecutiva	Progin	Progin	S.Lieto	A.Grimaldi