


QUADRO D'UNIONE

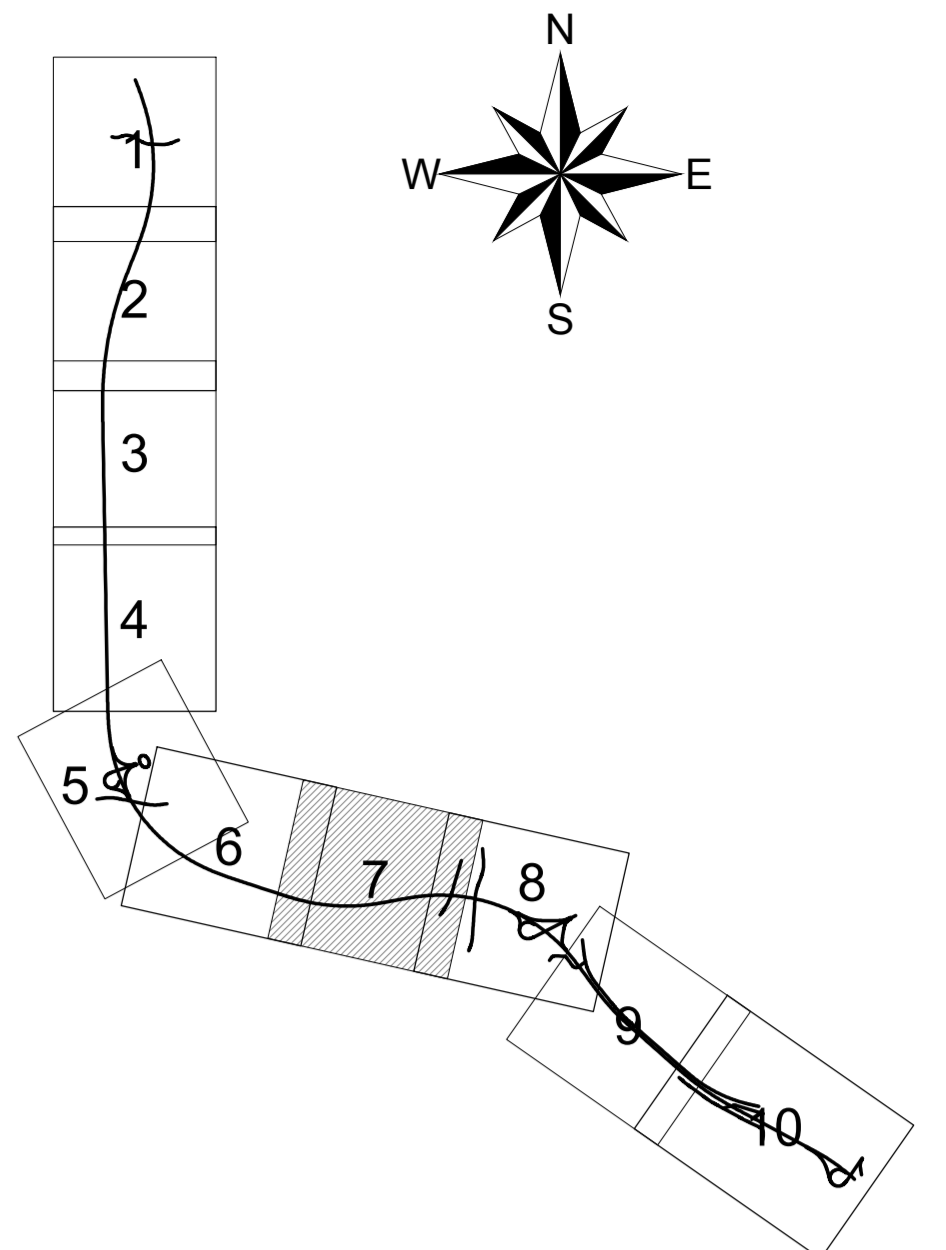

**ASSE VIARIO MARCHE-UMBRIA
E QUADRILATERO DI PENETRAZIONE INTERNA
MAXI LOTTO 2**

LAVORI DI COMPLETAMENTO DELLA DIRETTRICE PERUGIA ANCONA:
SS 318 DI "VALFABRICA", TRATTO PIANELLO-VALEFABRICA
SS 76 "VAL D'ESINO", TRATTO FOSSATO VICO - CANCELLI E ALBACINA - SERRA SAN QUIRICO
"PEDEMONTANA DELLE MARCHE", TRATTO FABRIANO-MUCCIA-SFERCIA.

PROGETTO ESECUTIVO

CONTRAENTE GENERALE: DIRPA 2 s.c.a.r.l.	Il responsabile del Contratto Generale: Ing. Federico Montanari	Il responsabile Integrazioni delle Prestazioni Specialistiche: Ing. Salvatore Lieto	
PROGETTAZIONE: Associazione Temporanea di Imprese Mandatario: Mandatari: 			
RESPONSABILE DELLA PROGETTAZIONE: Prof. Ing. Antonio Grimaldi Geol. Ugo... Dott. Geol. Fabrizio Pontoni COORDINATORE DELLA SICUREZZA IN FASE DI PROGETTAZIONE: Ing. Michele Carale			
IL RESPONSABILE DEL PROCEDIMENTO: Ing. Giulio Penzelli			
2.1.2 - PEDEMONTANA DELLE MARCHE Secondo stralcio funzionale: Matelica Nord - Matelica sud/Castraraimondo nord PROGETTO STRADALE Planimetria di progetto da Km 4+960 a Km 5+800		SCALA: 1:1000 DATA: Febbraio 2017	
Codice Unico di Progetto (CUP): F12C03000050021 (Assegnato CUP: 23-12-2015)			
Code elaborato: [0 7 0 3] [2 1 2] [0 1 0] [C 5 0 0 0] [0 0 0] [0 0 0] [0 0 0] [0 0 0] Note file: 212063000001-10c			
REV A - Agosto 2016 B - Novembre 2016 C - Febbraio 2017	DATA Emissione per progetto esecutivo Emissione e seguito istruttoria ANAS del 19/10/2016 Aggiornamento per congruenza generale	DESCRIZIONE Redatto C. Di Serio A. Grimaldi C. Di Serio S. Lieto A. Grimaldi C. Di Serio S. Lieto A. Grimaldi	Approvato: A. Grimaldi S. Lieto A. Grimaldi