


QUADRO D'UNIONE

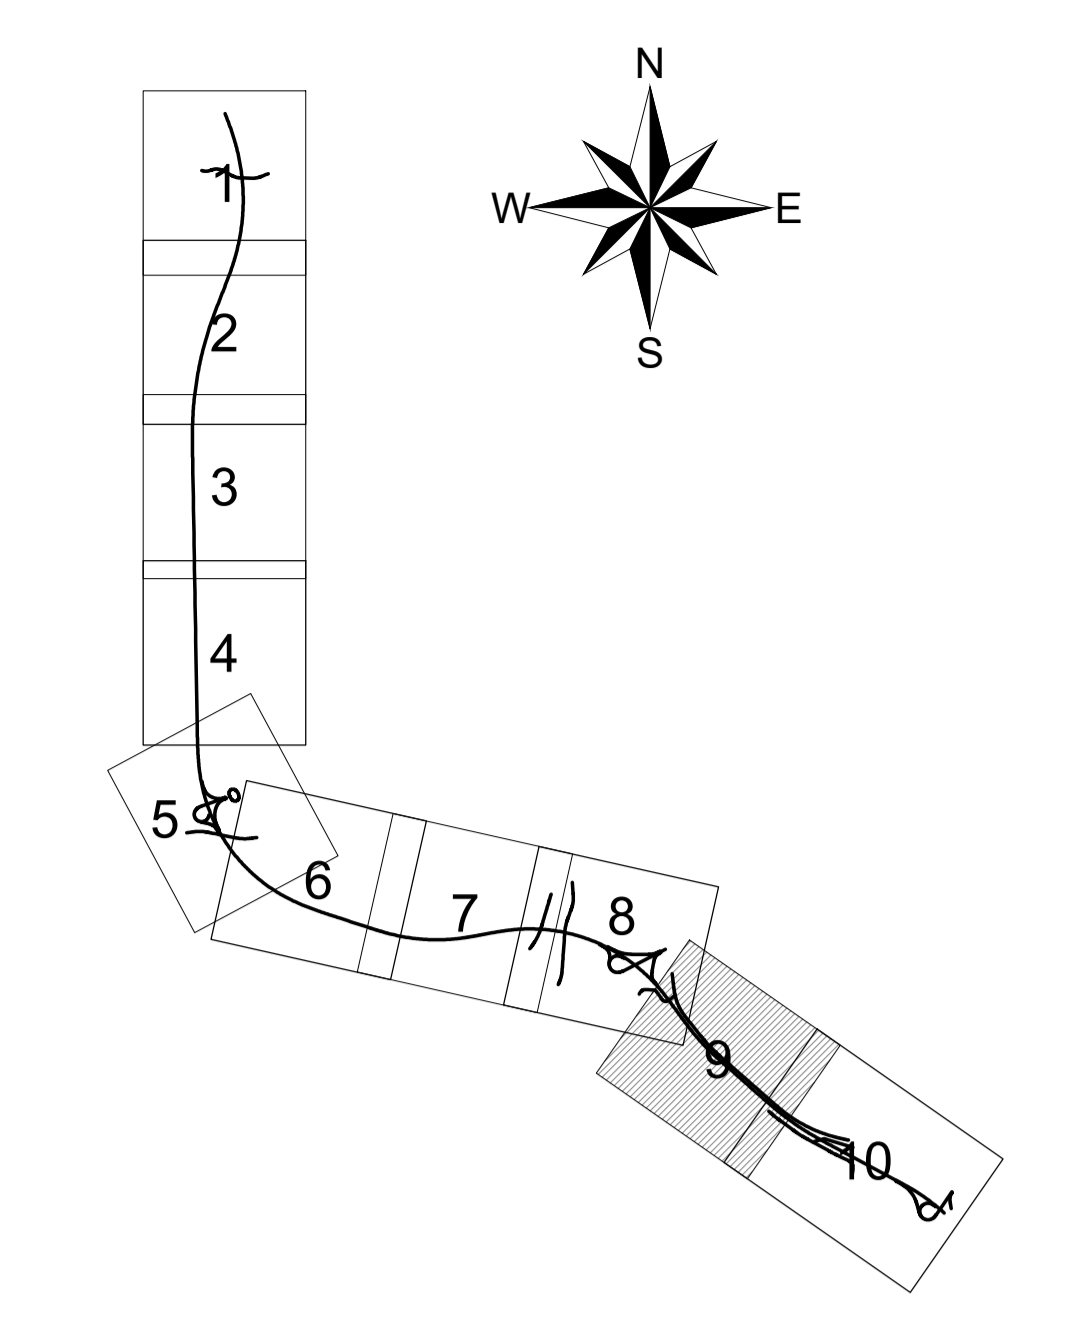

**ASSE VIARIO MARCHE-UMBRIA
E QUADRILATERO DI PENETRAZIONE INTERNA
MAXI LOTTO 2**
LAVORI DI COMPLETAMENTO DELLA DIRETTRICE PERUGIA ANCONA:
SS. 318 DI "VALFABBRICA", TRATTO PIANELLO-VALFABBRICA
SS. 76 "VAL DESINO", TRATTI FOSSATO VICO - CANCELLI E ALBACINA - SERRA SAN QUIRICO
"PEDEMONTANA DELLE MARCHE", TRATTO FABRIANO-MUCCIA-SFERCIA.

PROGETTO ESECUTIVO

CONTRAENTE GENERALE: DIRPA 2 S.c.a.r.l.	Il responsabile del Contratto Generale: Ing. Federico Montanari	Il responsabile Integrazioni delle Prestazioni Specialistiche: Ing. Salvatore Lieto
---	---	---

PROGETTAZIONE: Associazione Temporanea di Imprese Mandatario: PROGIN	Mandatari: LOMBARDI SA INGEGNERI CONSULENTI LOMBARDI-REICO INGEGNERIA S.p.A. SGAI s.r.l. ING. F. PONTONI & C. INGEGNERIA S.p.A.
---	---

RESPONSABILE DELLA PROGETTAZIONE: PER L'ATL: Prof. Ing. Antonio Grimaldi GEOLOGO Data Geol. Fabrizio Pontoni COORDINATORE DELLA SICUREZZA IN FASE DI PROGETTAZIONE Ing. Michele Curiale	MILANO INGEGNERIA S.p.A. Fabrizio PONTONI Geologo Specialista N. 175 ALBO REGIONE A SGAI s.r.l. ING. F. PONTONI & C. INGEGNERIA S.p.A.
--	---

IL RESPONSABILE DEL PROCEDIMENTO:
Ing. Giulio Penzelli

2.1.2 - PEDEMONTANA DELLE MARCHE Secondo stralcio funzionale: Matelica Nord - Matelica sud/Castraraimondo nord PROGETTO STRADALE Planimetria di progetto da Km 6+700 a Km 7+400	SCALA: 1:1000 DATA: Novembre 2016
--	--

Codice Unico di Progetto (CUP): **F12C0300050021** (Assegnato CUP: 23-12-2015)
Codice elaborato: [0][7][0][3][2][1][2][E][0][0][C][S][0][0][0][0][P][1][4][1][9][0]

REV.	DATA	DESCRIZIONE	Redatto	Controllato	Approvato
A	Agosto 2015	Emissione per progetto esecutivo	PROGIN	C. Di Sesto	A. Grimaldi
B	Novembre 2016	Emissione a seguito istruzione ANAS del 19/10/2016	PROGIN	C. Di Sesto	A. Grimaldi
C				S. Lieto	A. Grimaldi