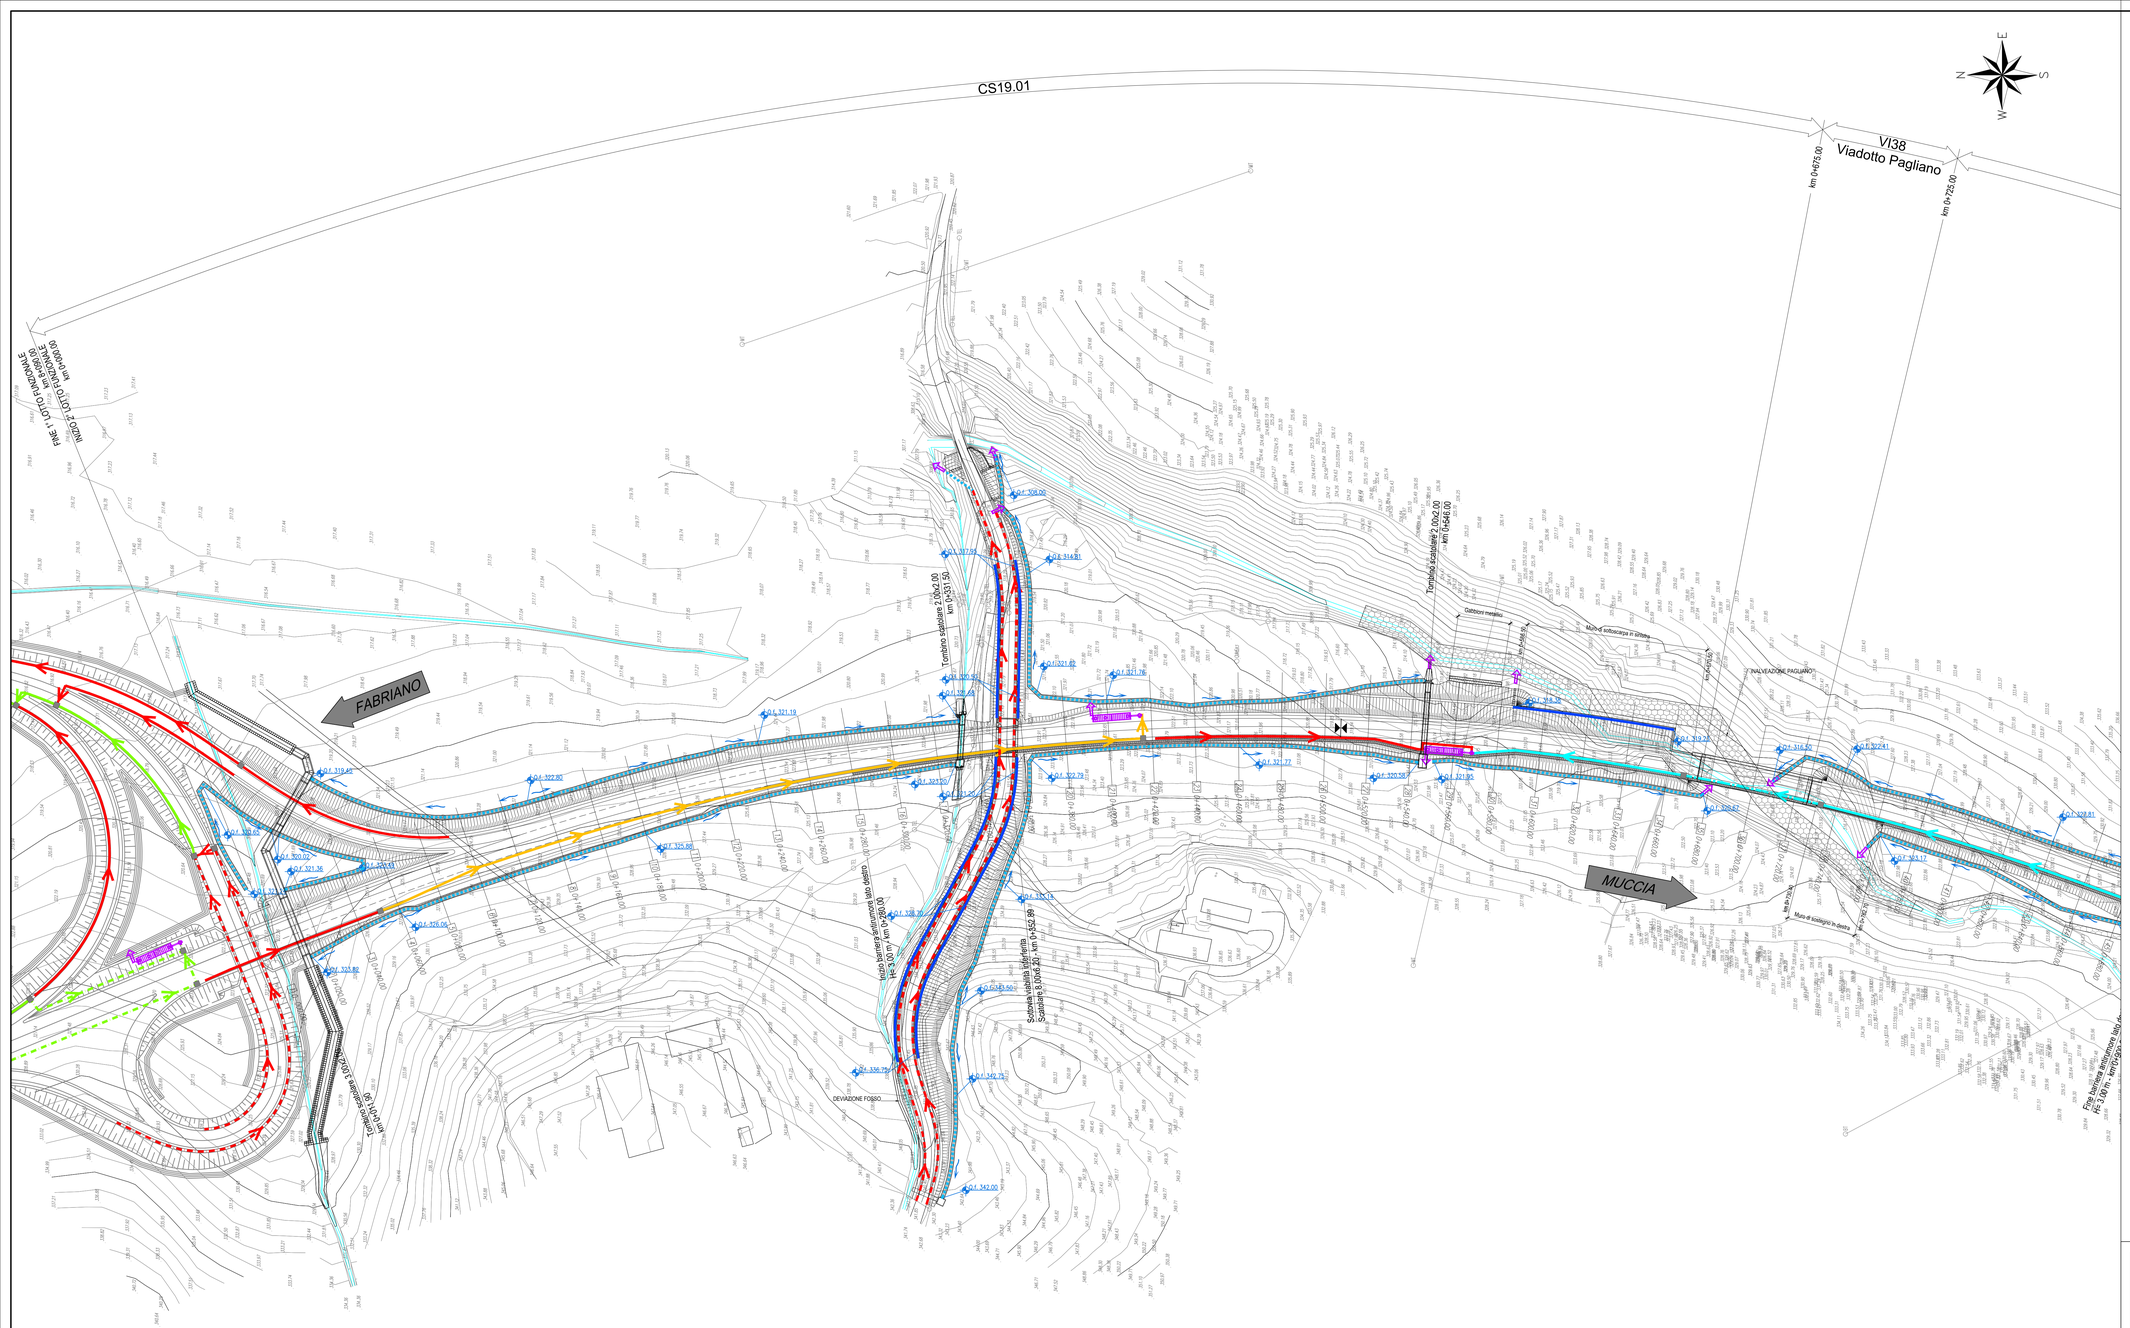

QUADRO D'UNIONE

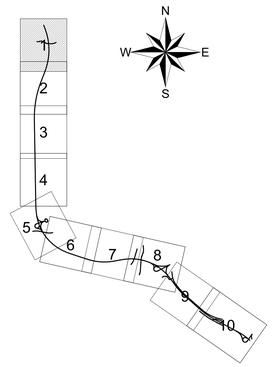

LEGENDA

- DIREZIONE LINEE DI FLUSSO FOSSI DI GUARDIA
- DIREZIONE LINEE DI FLUSSO ACQUE DI PIATTAFORMA
- RECAPITI — DISPLUVIO — IMPLUVIO
- POZZETTO DI SCAMBIO — POZZETTO DI SALTO

SMALTIMENTO ACQUE DI PIATTAFORMA IN RILEVATO
- COLLETTORE IN PVC ⌀315
- COLLETTORE IN PVC ⌀400
- COLLETTORE IN PVC ⌀500
- COLLETTORE IN PVC ⌀630

SMALTIMENTO ACQUE DI PIATTAFORMA IN TRINCEA
- ZANELLA IN CLS SENZA COLLETTORE
- COLLETTORE IN PVC ⌀315
- COLLETTORE IN PVC ⌀400
- COLLETTORE IN PVC ⌀500
- COLLETTORE IN PVC ⌀630

SMALTIMENTO ACQUE DI PIATTAFORMA SU VIADOTTI
- COLLETTORE IN PVC ⌀315
- COLLETTORE IN PVC ⌀400
- COLLETTORE IN PVC ⌀500
- COLLETTORE IN PVC ⌀630

SMALTIMENTO ACQUE IN GALLERIA
- COLLETTORE ACQUE DI PIATTAFORMA ⌀400 IN PVC
- COLLETTORE ACQUE DI DRENAGGIO ⌀300 IN PVC
- COLLETTORE ACQUE DI PERCOLAZIONE ⌀400 MICROFESSURATO IN CLS

IMPIANTO DI TRATTAMENTO ACQUE DI PRIMA PIOGGIA

INALVEAZIONI

- F0 FOSSO DI GUARDIA 30x30x30
- F1 FOSSO DI GUARDIA 50x50x50
- F2 FOSSO DI GUARDIA 60x60x60
- F3 FOSSO DI GUARDIA 80x80x80
- F4 FOSSO DI GUARDIA 100x100x100
- FT FOSSO DISPERDENTE 50x50x50

QUOTA SCORRIMENTO

CANALETTA RETT. 40x40 TESTA MURO

QUADRILATERO Marche Umbria S.p.A.

ASSE VIARIO MARCHE-UMBRIA E QUADRILATERO DI PENETRAZIONE INTERNA MAXI LOTTO 2

LAVORI DI COMPLETAMENTO DELLA DIRETTRICE PERUGIA ANCONA:
SS. 318 DI "VALFABBRICA", TRATTO PIANELLO -VALFABBRICA
SS. 76 "VAL D'ESINO", TRATTI FOSSATO VICO - CANCELLI E ALBACINA - SERRA SAN QUIRICO
"PEDEMONTANA DELLE MARCHE", TRATTO FABRIANO-MUCCIA-SFERCIA.

PROGETTO ESECUTIVO

CONTRAENTE GENERALE:	Il responsabile del Contraente Generale:	Il responsabile Integrazioni delle Prestazioni Specialistiche:
DIRPA 2 s.c.a r.l.	Ing. Federico Montanari	Ing. Salvatore Lieto

PROGETTAZIONE: *Associazione Temporanea di Imprese*

Mandataria: PROGETTISTA — PROGIN s.r.l.

Mandanti: LOMBARDI SA INGEGNERI CONSULTENTI; LOMBARDI-REICO INGEGNERIA S.r.l.; SGAI s.r.l. di E.Fortuni & C. www.sgai.com

RESPONSABILE DELLA PROGETTAZIONE PER L'A.T.I. Prof. Ing. Antonio Grimaldi GEOLOGO Dott. Geol. Fabrizio Pontoni COORDINATORE DELLA SICUREZZA IN FASE DI PROGETTAZIONE Ing. Michele Curiale	Ordine degli Ingegneri della Provincia di Roma — Prof. Ing. Antonio Grimaldi — n. 20955 — Settore Civile e Ambientale	Ordine dei Geologi delle Marche — Fabrizio Pontoni — Geologo Specialista n. 170 — Albo Sezione A	Collegio degli Ingegneri della Provincia di Roma — Dott. Ing. Michele Curiale — N. 1679 "Sez. A" — Settore Civile e Ambientale — Industriale — Dell'Informazione — Sezione A e B
IL RESPONSABILE DEL PROCEDIMENTO Ing. Giulio Petrizzelli		

2.1.2 - PEDEMONTANA DELLE MARCHE
Secondo stralcio funzionale: Matelica Nord - Matelica sud/Castelraimondo nord

PROGETTO STRADALE
Planimetria di sistemazione idraulica da Km 0+000 a Km 0+800

SCALA: *1:1000*

DATA: ***Novembre 2016***

Codice Unico di Progetto (CUP) **F12C03000050021** (Assegnato CIPE 23-12-2015)

Codice elaborato: Opera L0703 | Tratto 212 | Settore E | CEE 06 | WBS C5000 | Id. doc. PLA | N. prog. II | Rev. C
Nome File: 212E06C5000PLAII-200

REV.	DATA	DESCRIZIONE	Redatto		Controllato	Approvato
A	Agosto 2016	Emissione per progetto esecutivo	PROGIN	C. Di Serio	S. Lieto	A. Grimaldi
B	Novembre 2016	Emissione a seguito istruttoria ANAS del 19/10/2016	PROGIN	C. Di Serio	S. Lieto	A. Grimaldi
C	Maggio 2017	Emissione per congruenza generale	PROGIN	C. Di Serio	S. Lieto	A. Grimaldi