


QUADRO D'UNIONE

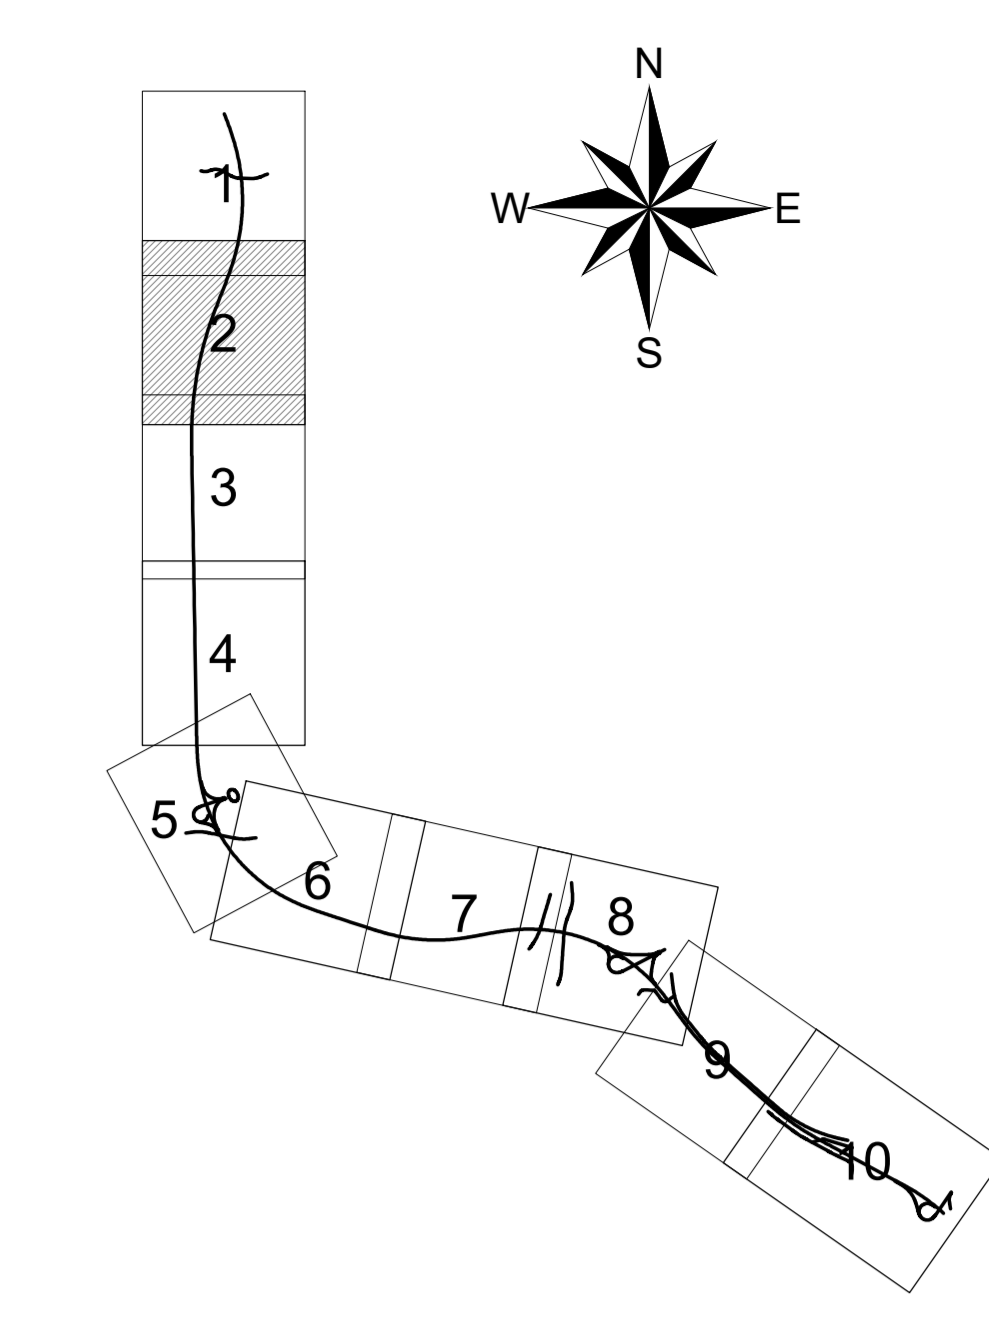

LEGENDA

- DIREZIONE LINEE DI FLUSSO FOSSI DI GUARDIA
- DIREZIONE LINEE DI FLUSSO ACQUE DI PIATTAFORMA
- RECAPITI
- POZZETTI DI SCAMBIO
- IMPLUVIO
- POZZETTO DI SALTO

SMALTIMENTO ACQUE DI PIATTAFORMA IN RILEVATO

- COLLETTORE IN PVC #315
- COLLETTORE IN PVC #400
- COLLETTORE IN PVC #500
- COLLETTORE IN PVC #630

SMALTIMENTO ACQUE DI PIATTAFORMA IN TRINCEA

- ZANELLA IN CLS SENZA COLLETTORE
- COLLETTORE IN PVC #315
- COLLETTORE IN PVC #400
- COLLETTORE IN PVC #500
- COLLETTORE IN PVC #630

SMALTIMENTO ACQUE DI PIATTAFORMA SU VIADOTTI

- COLLETTORE IN PVC #315
- COLLETTORE IN PVC #400
- COLLETTORE IN PVC #500
- COLLETTORE IN PVC #630

SMALTIMENTO ACQUE IN GALLERIA

- COLLETTORE ACQUE DI PIATTAFORMA #400 IN PVC
- COLLETTORE ACQUE DI DRENAGGIO #300 IN PVC
- COLLETTORE ACQUE DI PERCOLAZIONE #400 MICROFESSURATO IN CLS

INALVEAZIONI

- IMPIANTO DI TRATTAMENTO ACQUE DI PRIMA PIOGGIA
- FOSSO DI GUARDIA 30x30x30 (F0)
- FOSSO DI GUARDIA 50x50x50 (F1)
- FOSSO DI GUARDIA 60x60x60 (F2)
- FOSSO DI GUARDIA 80x80x80 (F3)
- FOSSO DI GUARDIA 100x100x100 (F4)
- FOSSO DISPERGENTE 50x50x50 (FT)
- QUOTA SCORRIMENTO
- CANALETTA RETT. 40x40 TESTA MURO



**ASSE VIARIO MARCHE-UMBRIA
E QUADRILATERO DI PENETRAZIONE INTERNA
MAXI LOTTO 2**
LAVORI DI COMPLETAMENTO DELLA DIRETTRICE PERUGIA ANCONA:
SS. 318 DI "VALFABRICA", TRATTO PIANELLO-VALFABRICA
SS. 76 "VAL D'ESINO", TRATTI FOSSATO VICO - CANCELLI E ALBACINA - SERRA SAN QUIRICO
"PEDEMONTANA DELLE MARCHE", TRATTO FABRIANO-MUCCIA-SFERCIA.

PROGETTO ESECUTIVO

CONTRAENTE GENERALE: DIRPA 2 S.p.A.	Il responsabile del Contratto Generale: Ing. Federico Montanari	Il responsabile Integrazioni delle Prestazioni Specialistiche: Ing. Salvatore Lieto
---	---	---

PROGETTAZIONE: Associazione Temporanea di Imprese Mandatari:	Mandatari:
--	-------------------

RESPONSABILE DELLA PROGETTAZIONE: Prof. Ing. Antonio Grimaldi Geologo Dott. Cost. Fabrizio Pastori COORDINATORE DELLA SICUREZZA IN FASE DI PROGETTAZIONE: Ing. Michele Casale	 MTO S.p.A. Via B. Melloni, 10 00187 Roma	 Fabrizio PONTONI Geologo Specialista N. 119 ALDO BEZZONE A	 Saverio CASARETO Geologo Via S. Felice, 1 61021 Caserta
---	--	---	--

IL RESPONSABILE DEL PROCEDIMENTO
Ing. Giulio Penzelli

2.1.2 - PEDEMONTANA DELLE MARCHE
Secondo stralcio funzionale: Matelica Nord - Matelica sud/Castraraimondo nord
PROGETTO STRADALE
Planimetria di sistemazione idraulica da Km 0+800 a Km 1+680
SCALA: 1:1000
DATA: Novembre 2016

Codice Unico di Progetto (CUP) F12C0300050021 (Assegnato CUP: 23-12-2015)									
Codice elaborato:									
1	0	1	0	3	2	1	2	0	0
1	0	1	0	3	2	1	2	0	0
Note file: 212063000P041-200									

REV.	DATA	DESCRIZIONE	Redatto	Controllato	Approvato
A	Agosto 2016	Emissione per progetto autorizzativo	PROGIN	S. Lieto	A. Grimaldi
B	Novembre 2016	Emissione a seguito istruttoria ANAS del 19/10/2016	PROGIN	C. Di Serio	S. Lieto
C	Maggio 2017	Emissione a seguito validazione RINA	PROGIN	C. Di Serio	S. Lieto