


QUADRO D'UNIONE

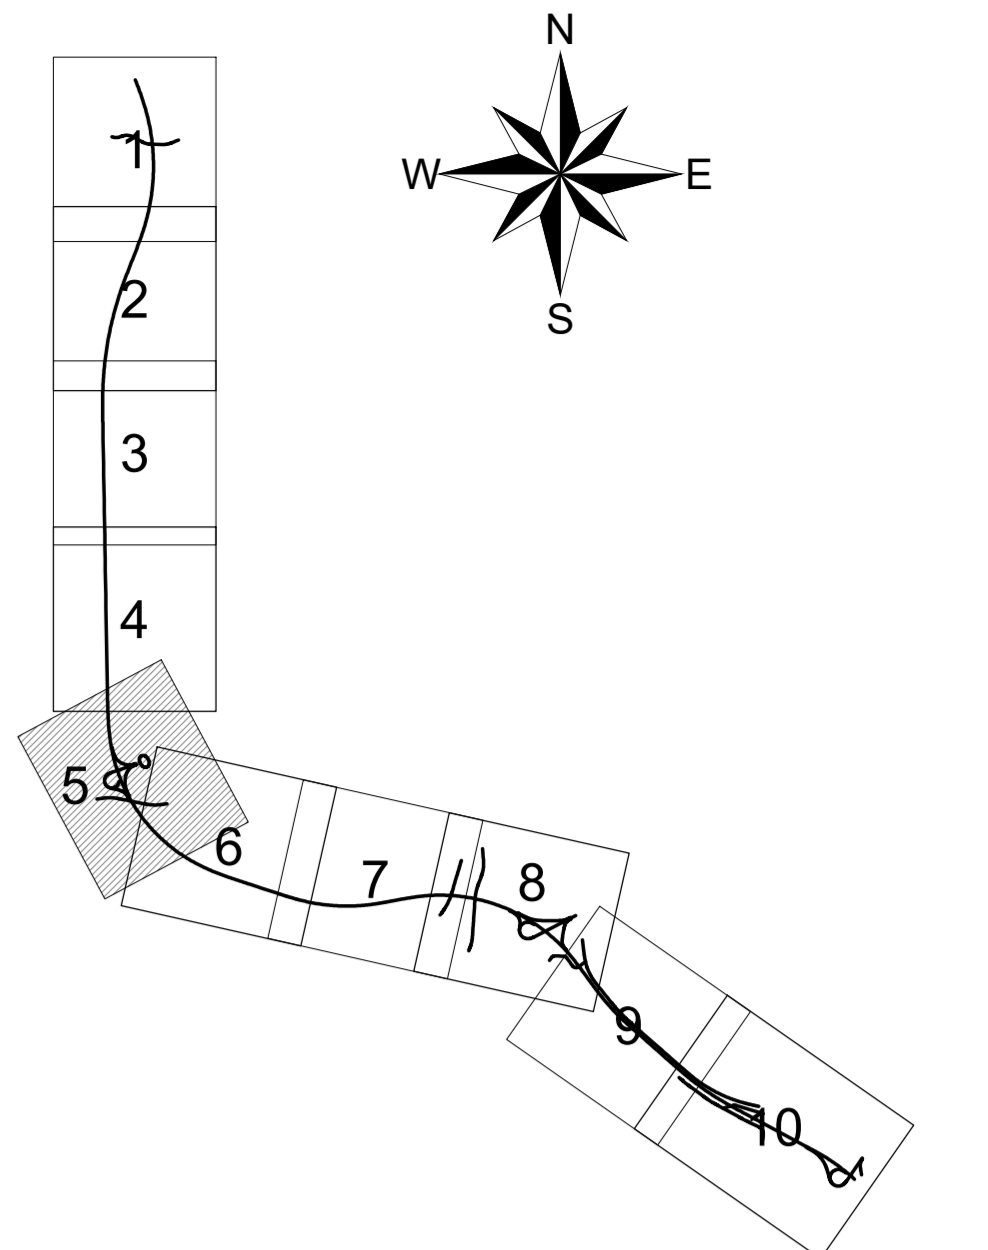

**LEGENDA**

- DIREZIONE LINEE DI FLUSSO FOSSI DI GUARDIA
- DIREZIONE LINEE DI FLUSSO ACQUE DI PIATTAFORMA
- RECAPITI
- DISPLUVIO
- IMPLUVIO
- POZZETTI DI SCAMBIO
- POZZETTO DI SALTO

**SMALTIMENTO ACQUE DI PIATTAFORMA IN RILEVATO**

- COLLETTORE IN PVC #315
- COLLETTORE IN PVC #400
- COLLETTORE IN PVC #500
- COLLETTORE IN PVC #630

**SMALTIMENTO ACQUE DI PIATTAFORMA IN TRINCEA**

- ZANELLA IN CLS SENZA COLLETTORE
- COLLETTORE IN PVC #315
- COLLETTORE IN PVC #400
- COLLETTORE IN PVC #500
- COLLETTORE IN PVC #630

**SMALTIMENTO ACQUE DI PIATTAFORMA SU VIADOTTI**

- COLLETTORE IN PVC #315
- COLLETTORE IN PVC #400
- COLLETTORE IN PVC #500
- COLLETTORE IN PVC #630

**SMALTIMENTO ACQUE IN GALLERIA**

- COLLETTORE ACQUE DI PIATTAFORMA #400 IN PVC
- COLLETTORE ACQUE DI DRENAGGIO #300 IN PVC
- COLLETTORE ACQUE DI PERCOLAZIONE #400 MICROFORATURA IN CLS

**IMPIANTO DI TRATTAMENTO ACQUE DI PRIMA PIOGGIA**

**INALVEAZIONI**

- F0 FOSSO DI GUARDIA 30x30x30
- F1 FOSSO DI GUARDIA 50x50x50
- F2 FOSSO DI GUARDIA 60x60x60
- F3 FOSSO DI GUARDIA 80x80x80
- F4 FOSSO DI GUARDIA 100x100x100
- FT FOSSO DISPERSIVO 50x50x50

**QUOTA SCORRIMENTO**

- CANALETTA RETT. 40x40 TESTA MURO



**ASSE VIARIO MARCHE-UMBRIA  
E QUADRILATERO DI PENETRAZIONE INTERNA  
MAXI LOTTO 2**

LAVORI DI COMPLETAMENTO DELLA DIRETTRICE PERUGIA ANCONA:  
SS. 318 DI "VALFABBRICA", TRATTO PIANELLO-VALFABBRICA  
SS. 76 "VAL DESINO", TRATTI FOSSATO VICO - CANCELLI E ALBACINA - SERRA SAN QUIRICO  
"PEDEMONTANA DELLE MARCHE", TRATTO FABRIANO-MUCCIA-SFERCIA.

**PROGETTO ESECUTIVO**

|   |   |   |
|---|---|---|
| <b>CONTRAENTE GENERALE:</b><br>Dirpa2.jpg | <b>Il responsabile del Contratto Generale:</b><br>Ing. Federico Montanari | <b>Il responsabile Integrazioni delle Prestazioni Specialistiche:</b><br>Ing. Salvatore Lieto |
|---|---|---|

**PROGETTAZIONE:** Associazione Temporanea di Imprese

**Mandatari:** **PROGIN**, **LOMBARDI SA** INGEGNERI CONSULENTI, **LOMBARDI-REICO** INGEGNERIA S.p.A., **SGAI s.r.l.** di S. P. Portinari & C. S.p.A. INGEGNERIA E CONSULTING

**RESPONSABILE DELLA PROGETTAZIONE:**  
Prof. Ing. Antonio Grimaldi  
**GEOL. G. G.:**  
Dott. Geol. Fabrizio Pontoni  
**COORDINATORE DELLA SICUREZZA IN FASE DI PROGETTAZIONE:**  
Ing. Michele Casale

**IL RESPONSABILE DEL PROCEDIMENTO:**  
Ing. Giulio Penzelli

**2.1.2 - PEDEMONTANA DELLE MARCHE**  
Secondo stralcio funzionale: Matelica Nord - Matelica sud/Castraraimondo nord  
**PROGETTO STRADALE**  
Planimetria di sistemazione idraulica da Km 3+360 a Km 4+240

**SCALA:** 1:1000  
**DATA:** Febbraio 2017

Codice Unico di Progetto (CUP) **F12C0300050021** (Assegnato CUP: 23-12-2015)

Code elaborato:

|       |        |          |     |      |         |         |      |
|-------|--------|----------|-----|------|---------|---------|------|
| Opere | Titolo | Immagine | CEI | 9999 | Di. No. | N. Imp. | Tip. |
| 1     | 2      | 3        | 4   | 5    | 6       | 7       | 8    |

Note file: **21206C300050021-200**

| REV. | DATA          | DESCRIZIONE   | Redatto | Controllato | Approvato |
|------|---------------|---|---------|-------------|-----------|
| D    | Maggio 2017   | Emissione a seguito valutazione RNA                 | PROGIN  | C. Di Sesto | S. Lieto  |
| B    | Novembre 2016 | Emissione a seguito istruttoria ANAS del 19/10/2016 | PROGIN  | C. Di Sesto | S. Lieto  |
| C    | Febbraio 2016 | Aggiornamento per congruenza generale               | PROGIN  | C. Di Sesto | S. Lieto  |