


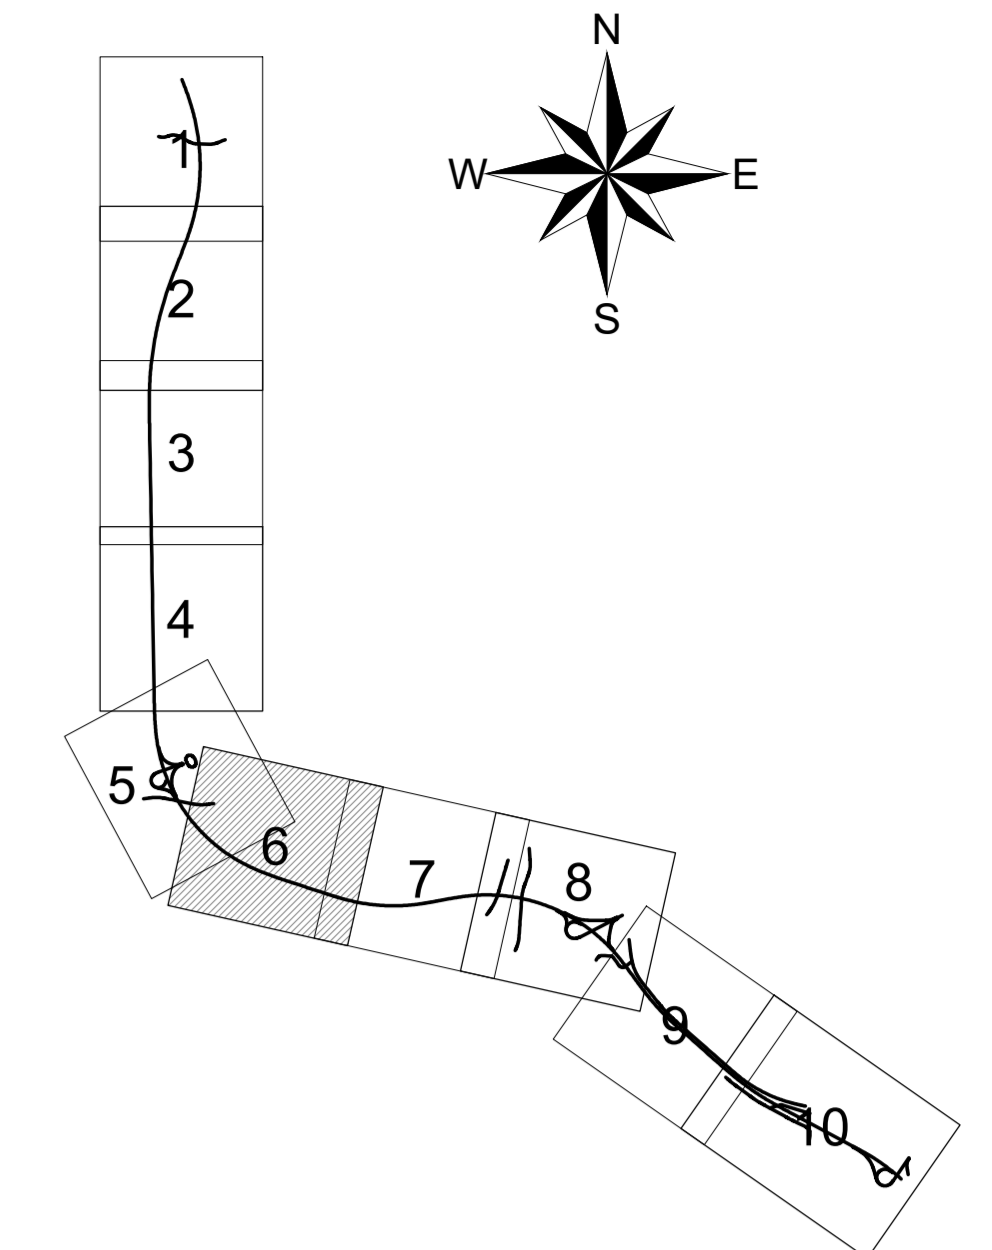

QUADRO D'UNIONE



LEGGENDA

- DIREZIONE LINEE DI FLUSSO FOSSI DI GUARDIA
- DIREZIONE LINEE DI FLUSSO ACQUE DI PIATTAFORMA
- RECAPITI
- POZZETTI DI SCAMBIO
- IMPLUVIO
- POZZETTO DI SALTO

SMALTIMENTO ACQUE DI PIATTAFORMA IN RILEVATO

- COLLETTORE IN PVC #315
- COLLETTORE IN PVC #400
- COLLETTORE IN PVC #500
- COLLETTORE IN PVC #630

SMALTIMENTO ACQUE DI PIATTAFORMA IN TRINCEA

- ZANELLA IN CLS SENZA COLLETTORE
- COLLETTORE IN PVC #315
- COLLETTORE IN PVC #400
- COLLETTORE IN PVC #500
- COLLETTORE IN PVC #630

SMALTIMENTO ACQUE DI PIATTAFORMA SU VIADOTTI

- COLLETTORE IN PVC #315
- COLLETTORE IN PVC #400
- COLLETTORE IN PVC #500
- COLLETTORE IN PVC #630

SMALTIMENTO ACQUE IN GALLERIA

- COLLETTORE ACQUE DI PIATTAFORMA #400 IN PVC
- COLLETTORE ACQUE DI DRENAGGIO #300 IN PVC
- COLLETTORE ACQUE DI PERCOLAZIONE #400 MICROFORATURA IN CLS

IMPIANTO DI TRATTAMENTO ACQUE DI PRIMA PIOGGIA

INALVEAZIONI

- F0 FOSSO DI GUARDIA 30x30x30
- F1 FOSSO DI GUARDIA 50x50x50
- F2 FOSSO DI GUARDIA 60x60x60
- F3 FOSSO DI GUARDIA 80x80x80
- F4 FOSSO DI GUARDIA 100x100x100
- FT FOSSO DISPENDENTE 50x50x50

QUOTA SCORRIMENTO

- CANALETTA RETT. 40x40 TESTA MURO



**ASSE VIARIO MARCHE-UMBRIA
E QUADRILATERO DI PENETRAZIONE INTERNA
MAXI LOTTO 2**
LAVORI DI COMPLETAMENTO DELLA DIRETTRICE PERUGIA ANCONA:
SS. 318 DI "VALFABRICA", TRATTO PIANELLO-VALFABRICA
SS. 76 "VAL DESINO", TRATTO FOSSATO VICO - CANCELLI E ALBACINA - SERRA SAN QUIRICO
"PEDEMONTANA DELLE MARCHE", TRATTO FABRIANO-MUCCIA-SFERCIA.

PROGETTO ESECUTIVO

CONTRAENTE GENERALE: Dirpa2.jpg	Il responsabile del Contratto Generale: Ing. Federico Montanari	Il responsabile Integrazioni delle Prestazioni Specialistiche: Ing. Salvatore Lieto
---	---	---

PROGETTAZIONE: Associazione Temporanea di Imprese Mandatari: PROGIM, LOMBARDI SA, LOMBARDI-REICO, SGAI s.r.l.	Mandatari: PROGIM, LOMBARDI SA, LOMBARDI-REICO, SGAI s.r.l.
---	--

RESPONSABILE DELLA PROGETTAZIONE:
Prof. Ing. Antonio Grimaldi
GEOMETRA:
Dott. Geol. Fabrizio Pastori
COORDINATORE DELLA SICUREZZA IN FASE DI PROGETTAZIONE:
Ing. Michele Casale

IL RESPONSABILE DEL PROCEDIMENTO:
Ing. Giulio Penzelli

2.1.2 - PEDEMONTANA DELLE MARCHE Secondo stralcio funzionale: Matelica Nord - Matelica sud/Castelraimondo nord PROGETTO STRADALE Planimetria di sistemazione idraulica da Km 4+240 a Km 4+960	SCALA: 1:1000 DATA: Febbraio 2017
--	--

Codice Unico di Progetto (CUP): F12C0300050021 (Assegnato CUP: 23-12-2015)

Code elaborato:	Opere	Tratti	Stadi	CEI	9999	10 fig.	10 fig.
	1	2	2	1	0	0	0

REV.	DATA	DESCRIZIONE	Redatto	Controllato	Approvato
A	15 Maggio 2017	Emissione a seguito valutazione RNA	PROGIM	C. Di Sesto	S. Licto
B	15 Novembre 2016	Emissione a seguito istruzione ANAS del 19/10/2016	PROGIM	C. Di Sesto	S. Licto
C	15 Febbraio 2016	Aggiornamento per congruenza generale	PROGIM	C. Di Sesto	S. Licto