QUADRO D'UNIONE

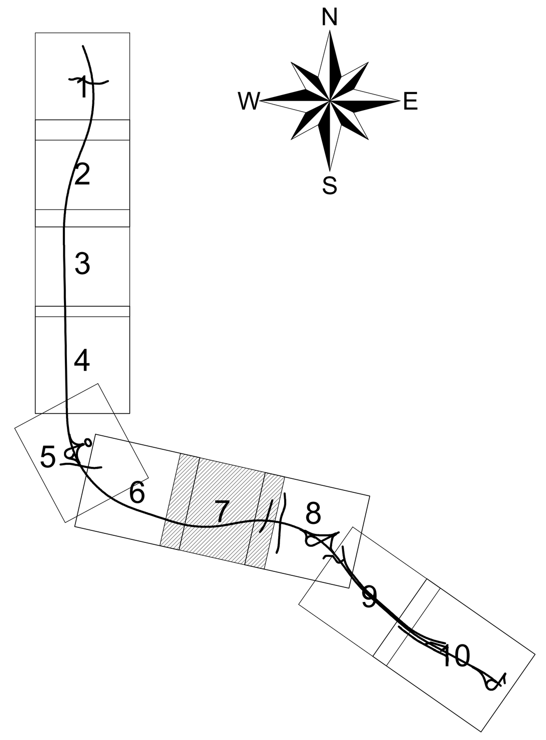

LEGENDA

- DIREZIONE LINEE DI FLUSSO FOSSI DI GUARDIA
- DIREZIONE LINEE DI FLUSSO ACQUE DI PIATTAFORMA
- RECAPITI
- DISPLUVIO
- IMPLUVIO
- POZZETTO DI SCAMBIO
- POZZETTO DI SALTO

SMALTIMENTO ACQUE DI PIATTAFORMA IN RILEVATO
- COLLETTORE IN PVC ø315
- COLLETTORE IN PVC ø400
- COLLETTORE IN PVC ø500
- COLLETTORE IN PVC ø630

SMALTIMENTO ACQUE DI PIATTAFORMA IN TRINCEA
- ZANELLA IN CLS SENZA COLLETTORE
- COLLETTORE IN PVC ø315
- COLLETTORE IN PVC ø400
- COLLETTORE IN PVC ø500
- COLLETTORE IN PVC ø630

SMALTIMENTO ACQUE DI PIATTAFORMA SU VIADOTTI
- COLLETTORE IN PVC ø315
- COLLETTORE IN PVC ø400
- COLLETTORE IN PVC ø500
- COLLETTORE IN PVC ø630

SMALTIMENTO ACQUE IN GALLERIA
- COLLETTORE ACUQE DI PIATTAFORMA ø400 IN PVC
- COLLETTORE ACQUE DI DRENAGGIO ø300 IN PVC
- COLLETTORE ACQUE DI PERCOLAZIONE ø400 MICROFESSURATO IN CLS

- IMPIANTO DI TRATTAMENTO ACQUE DI PRIMA PIOGGIA
- INALVEAZIONI

- F0 FOSSO DI GUARDIA 30x30x30
- F1 FOSSO DI GUARDIA 50x50x50
- F2 FOSSO DI GUARDIA 60x60x60
- F3 FOSSO DI GUARDIA 80x80x80
- F4 FOSSO DI GUARDIA 100x100x100
- FT FOSSO DISPERDENTE 50x50x50

- Q.f. .... QUOTA SCORRIMENTO
- CANALETTA RETT. 40x40 TESTA MURO

QUADRILATERO Marche Umbria S.p.A.

ASSE VIARIO MARCHE-UMBRIA E QUADRILATERO DI PENETRAZIONE INTERNA MAXI LOTTO 2

LAVORI DI COMPLETAMENTO DELLA DIRETTRICE PERUGIA ANCONA:
SS. 318 DI "VALFABBRICA", TRATTO PIANELLO -VALFABBRICA
SS. 76 "VAL D'ESINO", TRATTI FOSSATO VICO - CANCELLI E ALBACINA - SERRA SAN QUIRICO
"PEDEMONTANA DELLE MARCHE", TRATTO FABRIANO-MUCCIA-SFERCIA.

PROGETTO ESECUTIVO

CONTRAENTE GENERALE:	Il responsabile del Contraente Generale:	Il responsabile Integrazioni delle Prestazioni Specialistiche:
.\Dirpa2.jpg	Ing. Federico Montanari	Ing. Salvatore Lieto

PROGETTAZIONE: Associazione Temporanea di Imprese
Mandataria: PROGETTAZIONE GRANDI INFRASTRUTTURE PROGIN S.p.A.
Mandanti: LOMBARDI SA INGEGNERI CONSULENTI; LOMBARDI-REICO INGEGNERIA S.r.l.; SGAI s.r.l. di E.Forlani & C. Studio di Ingegneria e Geologia Applicata www.sgai.com

RESPONSABILE DELLA PROGETTAZIONE PER L'A.T.I.
Prof. Ing. Antonio Grimaldi
GEOLOGO
Dott. Geol. Fabrizio Pontoni
COORDINATORE DELLA SICUREZZA IN FASE DI PROGETTAZIONE
Ing. Michele Curiale
IL RESPONSABILE DEL PROCEDIMENTO
Ing. Giulio Petrizzelli

2.1.2 - PEDEMONTANA DELLE MARCHE
Secondo stralcio funzionale: Matelica Nord - Matelica sud/Castelraimondo nord
PROGETTO STRADALE
Planimetria di sistemazione idraulica da Km 4+960 a Km 5+800

SCALA: 1:1000
DATA: Febbraio 2017

Codice Unico di Progetto (CUP) **F12C03000050021** (Assegnato CIPE 23-12-2015)

Codice elaborato:

Opera	Tratto	Settore	CEE	WBS	Id. doc.	N. prog.	Rev.
L0703	212	E	06	CS0000	PLA	17	D

Nome File: 212E06CS0000PLA11-20D

REV.	DATA	DESCRIZIONE	Redatto		Controllato	Approvato
D	Maggio 2017	Emissione a seguito validazione RINA	PROGIN	C. Di Serio	S. Lieto	A. Grimaldi
B	Novembre 2016	Emissione a seguito istruttoria ANAS del 19/10/2016	PROGIN	C. Di Serio	S. Lieto	A. Grimaldi
C	Febbraio 2016	Aggiornamento per congruenza generale	PROGIN	C. Di Serio	S. Lieto	A. Grimaldi