


QUADRO D'UNIONE

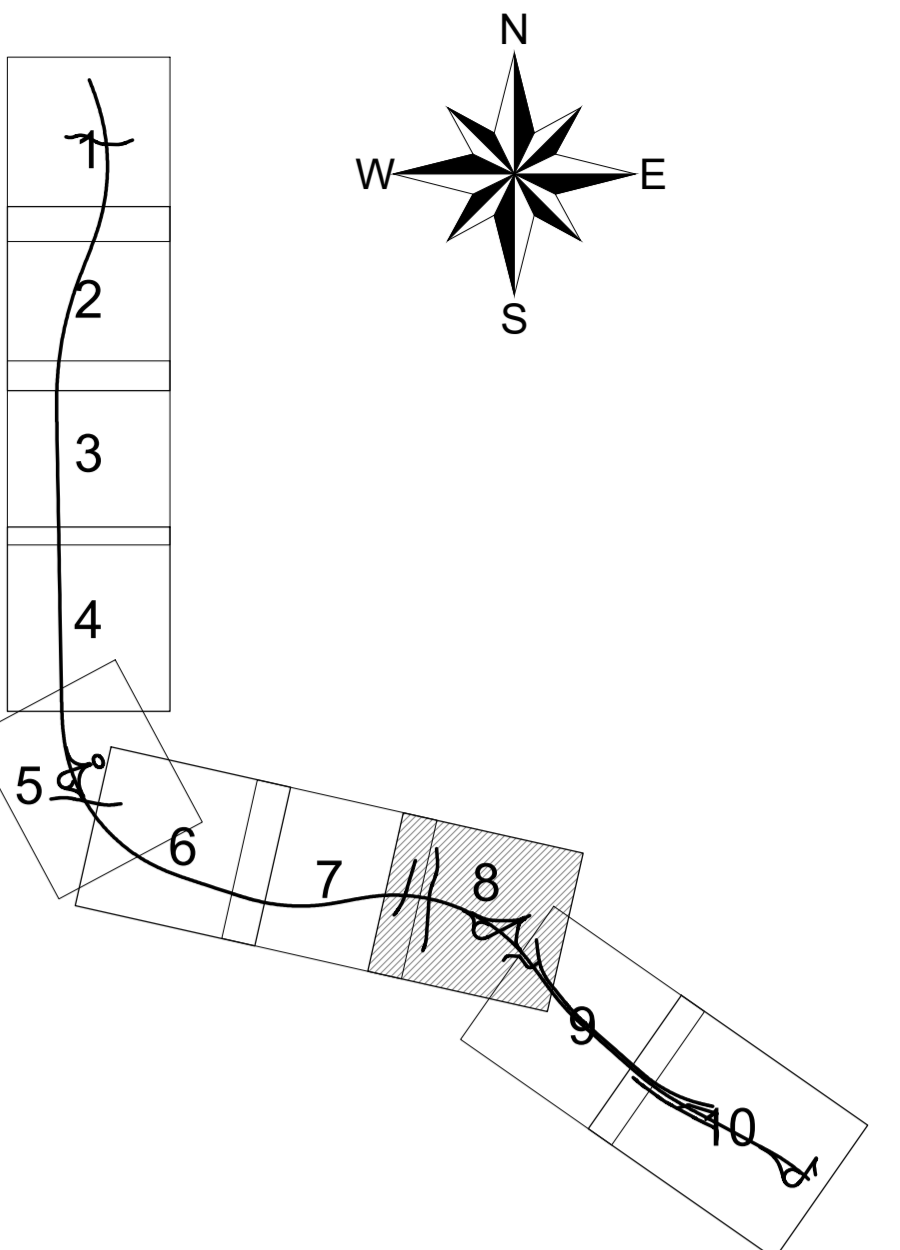

LEGENDA

- DIREZIONE LINEE DI FLUSSO FOSSI DI GUARDIA (Blue arrow)
- DIREZIONE LINEE DI FLUSSO ACQUE DI PIATTAFORMA (Green arrow)
- RECAPITI (Black square)
- POZZETTO DI SCAMBIO (Black square with cross)
- IMPIANTO (Black square with cross)
- IMPIANTO DI TRATTAMENTO ACQUE DI PRIMA PIOGGIA (Black square with cross)
- INALVEAZIONI (Black square with cross)
- QUOTA SCORRIMENTO (Blue arrow)

SMALTIMENTO ACQUE DI PIATTAFORMA IN RILEVATO

- COLLETTORE IN PVC #400 (Red line)
- COLLETTORE IN PVC #500 (Yellow line)
- COLLETTORE IN PVC #630 (Cyan line)

SMALTIMENTO ACQUE DI PIATTAFORMA IN TRINCEA

- CANALINA IN CLS SENZA COLLETTORE (Red dashed line)
- COLLETTORE IN PVC #315 (Yellow dashed line)
- COLLETTORE IN PVC #400 (Cyan dashed line)
- COLLETTORE IN PVC #500 (Green dashed line)
- COLLETTORE IN PVC #630 (Blue dashed line)

SMALTIMENTO ACQUE DI PIATTAFORMA SU VIADOTTI

- COLLETTORE IN PVC #315 (Red dashed line)
- COLLETTORE IN PVC #400 (Yellow dashed line)
- COLLETTORE IN PVC #500 (Cyan dashed line)
- COLLETTORE IN PVC #630 (Green dashed line)

SMALTIMENTO ACQUE IN GALLERIA

- COLLETTORE ACQUE DI PIATTAFORMA #400 IN PVC (Red dashed line)
- COLLETTORE ACQUE DI DRENAGGIO #300 IN PVC (Yellow dashed line)
- COLLETTORE ACQUE DI PERCOLAZIONE #400 MICROFORATURA IN CLS (Cyan dashed line)

FOSSI DI GUARDIA

- F0 FOSSO DI GUARDIA 30x30x30 (Blue dotted line)
- F1 FOSSO DI GUARDIA 50x50x50 (Red dotted line)
- F2 FOSSO DI GUARDIA 60x60x60 (Yellow dotted line)
- F3 FOSSO DI GUARDIA 80x80x80 (Cyan dotted line)
- F4 FOSSO DI GUARDIA 100x100x100 (Green dotted line)
- F5 FOSSO DISPERDENTE 50x50x50 (Blue dotted line)



**ASSE VIARIO MARCHE-UMBRIA
E QUADRILATERO DI PENETRAZIONE INTERNA
MAXI LOTTO 2**
LAVORI DI COMPLETAMENTO DELLA DIRETTRICE PERUGIA ANCONA:
SS. 318 DI "VALFABRICA", TRATTO PIANELLO-VALFABRICA
SS. 76 "VAL DESINO", TRATTI FOSSATO VICO - CANCELLI E ALBACINA - SERRA SAN QUIRICO
"PEDEMONTANA DELLE MARCHE", TRATTO FABRIANO-MUCCIA-SFERCIA.

PROGETTO ESECUTIVO

CONTRAENTE GENERALE: **Il responsabile del Contratto Generale:** Ing. Federico Montanari **Il responsabile Integrazioni delle Prestazioni Specializzate:** Ing. Salvatore Lieto

PROGETTAZIONE: Associazione Temporanea di Imprese
Mandatari:

RESPONSABILE DELLA PROGETTAZIONE:
Prof. Ing. Antonio Grimaldi
Geom. Fabio Pontoni
Ingegnere
COORDINATORE DELLA SICUREZZA IN FASE DI PROGETTAZIONE:
Ing. Michele Castella

IL RESPONSABILE DEL PROCEDIMENTO:
Ing. Giulio Penzelli

2.1.2 - PEDEMONTANA DELLE MARCHE
Secondo stralcio funzionale: Matelica Nord - Matelica sud/Castraraimondo nord
PROGETTO STRADALE
Planimetria di sistemazione idraulica da Km 5+800 a Km 6+700
SCALA: 1:1000
DATA: Novembre 2016

Code Unico di Progetto (CUP) **F12C0300050021** (Assegnato CUP: 25-12-1015)

REV.	DATA	DESCRIZIONE	Redatto	Verificato	Approvato
A	Agosto 2016	Emissione per progetto esecutivo	PROGIN	C. Di Serio	S. Lieto
B	Novembre 2016	Emissione e agto ottenuto ANAS del 19/10/2016	PROGIN	C. Di Serio	S. Lieto
C	Maggio 2017	Emissione per congrua generale	PROGIN	C. Di Serio	S. Lieto