
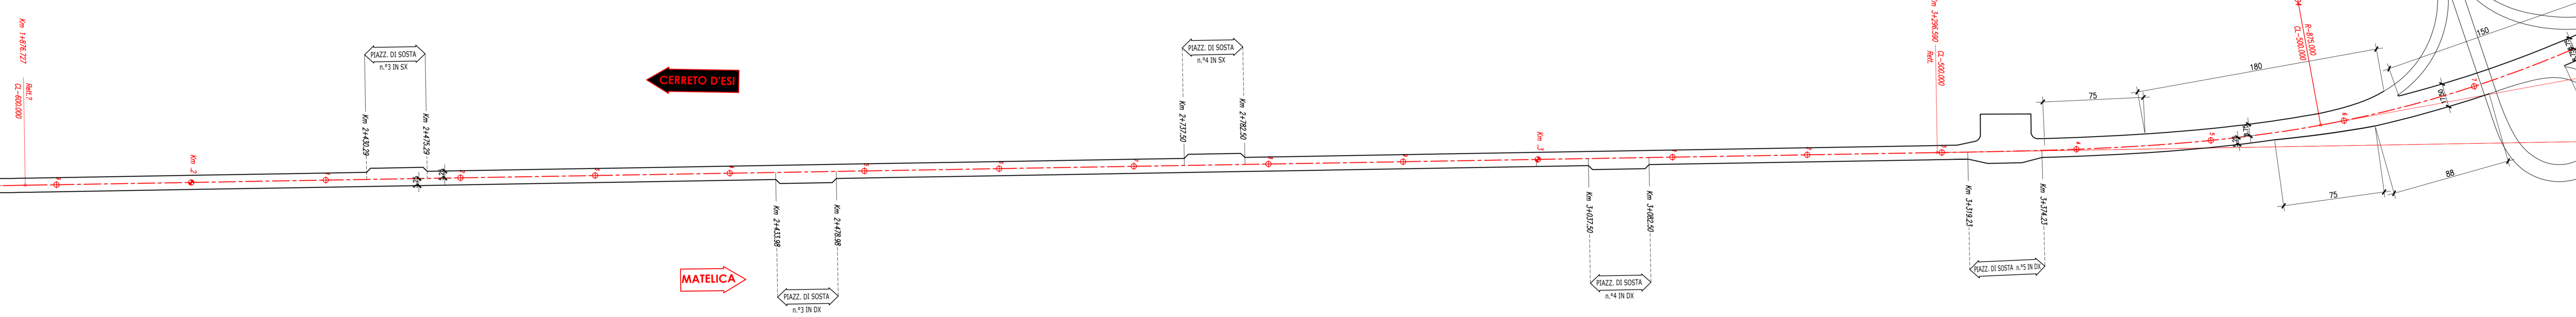
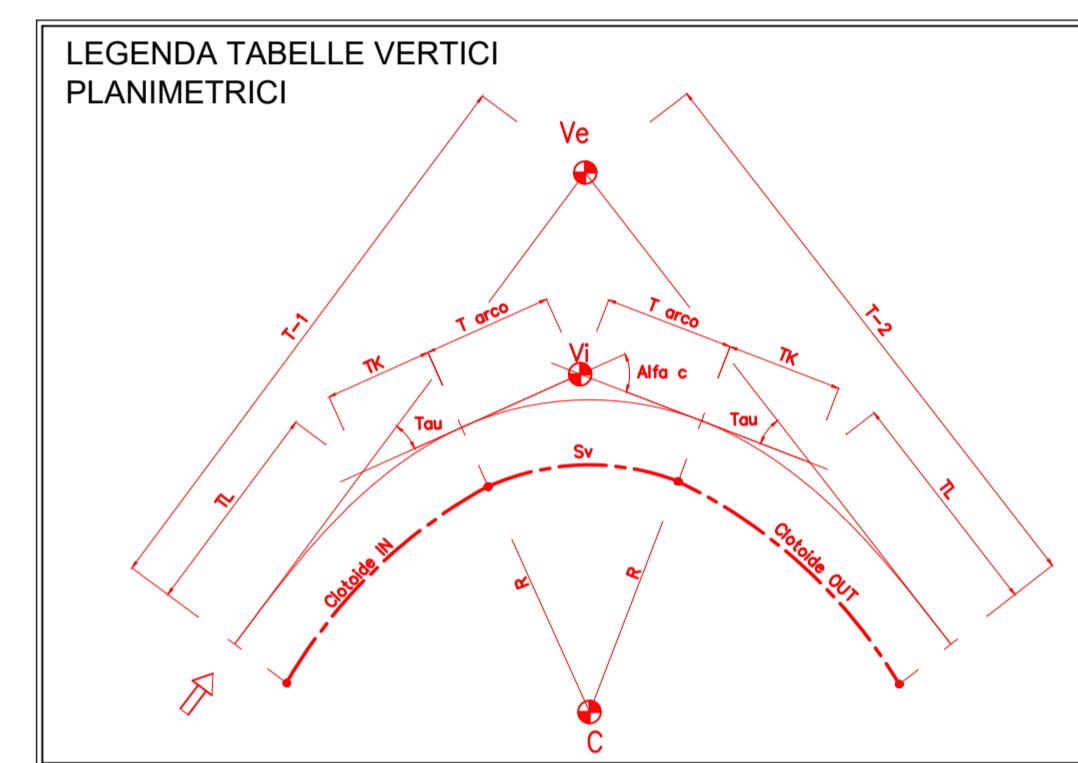


KEY PLAN

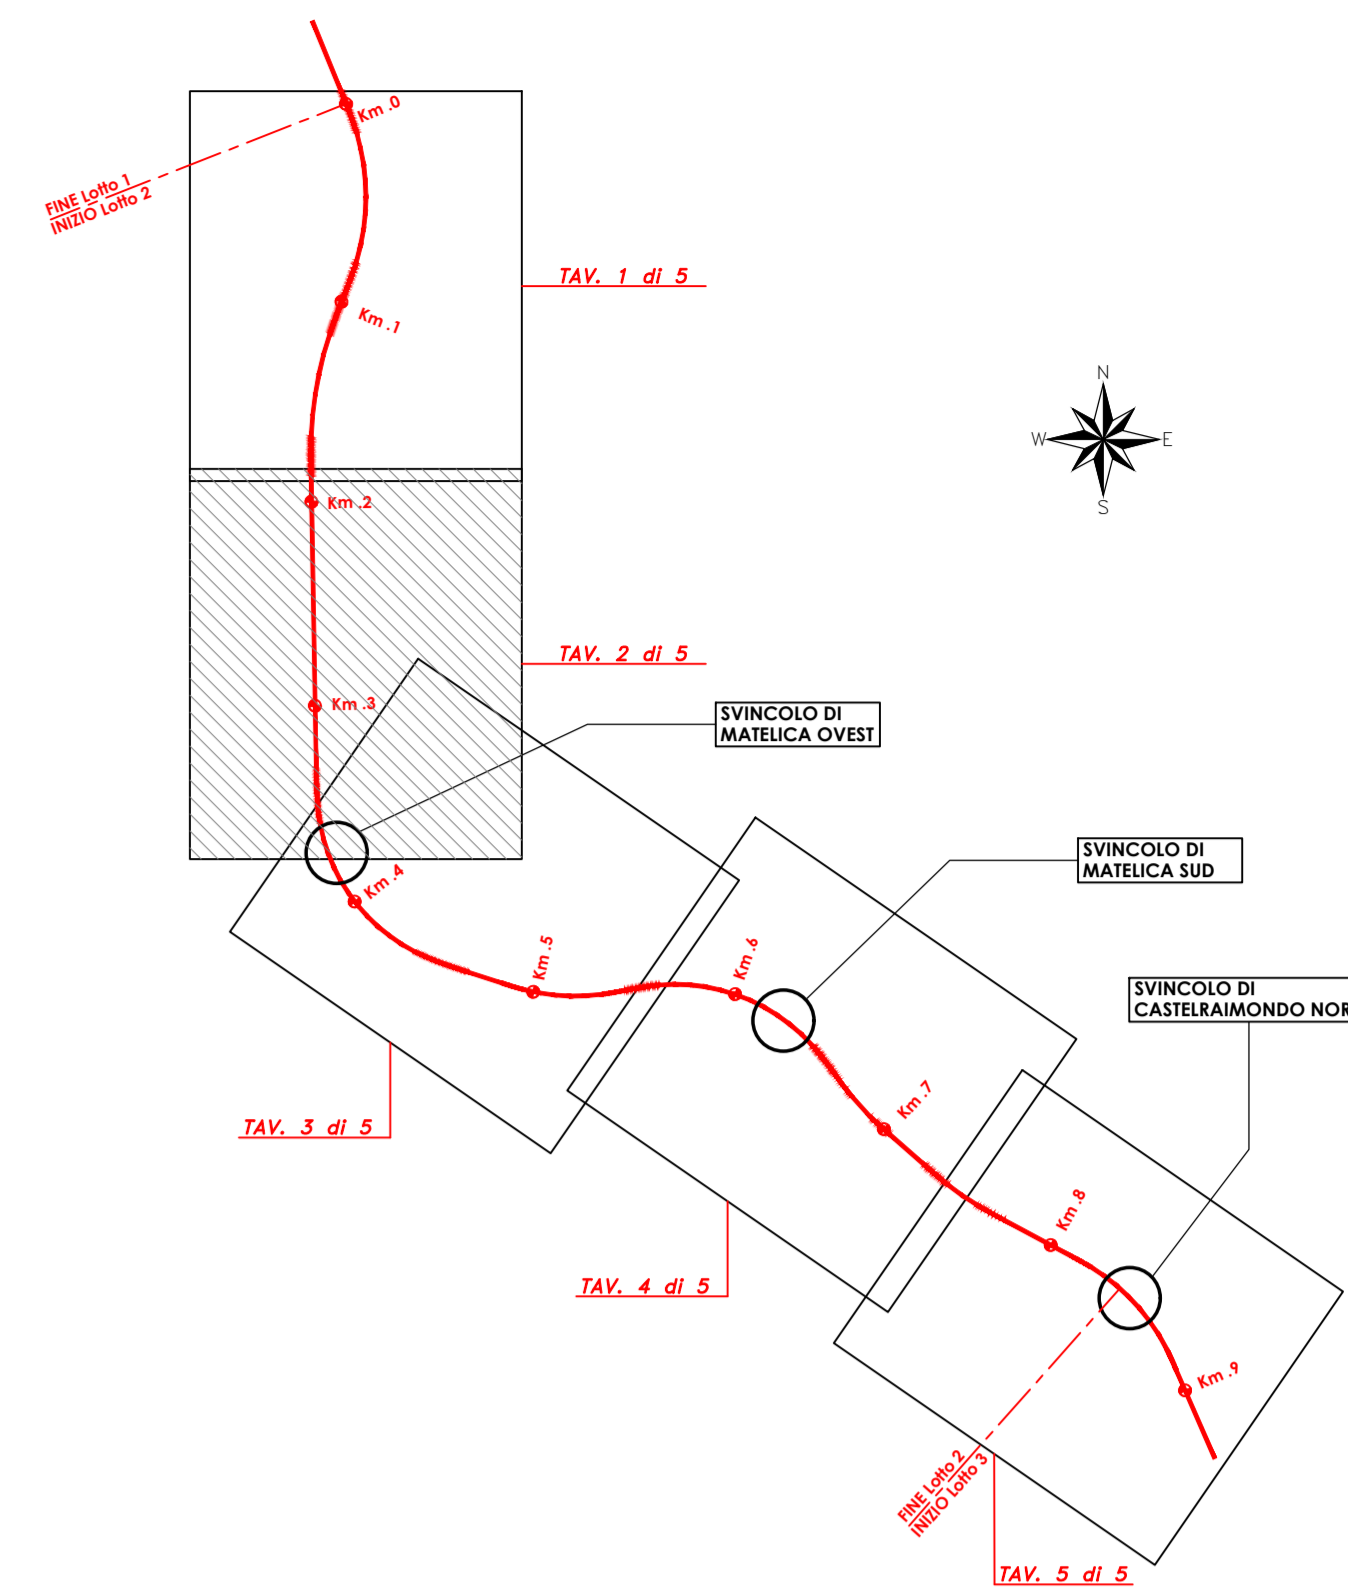

ASSE VIARIO MARCHE-UMBRIA E QUADRILATERO DI PENETRAZIONE INTERNA MAXI LOTTO 2
LAVORI DI COMPLETAMENTO DELLA DIRETTRICE PERUGIA ANCONA:
SS. 318 DI "VALFABBRICA", TRATTO PIANELLO-VALFABBRICA
SS. 76 "VAL PESINNO", TRATTI FOSSATO NICO - CANCELLI ALLABACINA - SERRA SAN QUIRICO
"PEDEMONTANA DELLE MARCHE", TRATTO FABRIANO-MUCCIA-SFERCIA.

PROGETTO ESECUTIVO

Table with contractor information: DIRPA 2 s.c.a.r.l., Ing. Federico Montanari, Ing. Salvatore Lieto.

Table with project management information: Mandataria: PROGIM, Mandatari: LOMBARDI SA, LOMBARDI-REICO, SGAI S.p.A.

Table with professional qualifications: RESPONSABILE DELLA PROGETTAZIONE (Prof. Ing. Antonio Grimaldi), COORDINATORE DELLA SICUREZZA IN FASE DI PROGETTAZIONE (Ing. Michele Cursale).

Table with project details: 2.1.2 - PEDEMONTANA DELLE MARCHE, Seconda stralcio funzionale: Matelica Nord - Matelica sud/Castelraimondo nord, SCALA: 1:2.000, DATA: Agosto 2016.

Table with project codes: Codice Unico di Progetto (CUP) F12C0300050021, Codice elaborato: [table with alphanumeric codes]

Table with revision history: REV., DATA, DESCRIZIONE, Redatto, Approvato.