
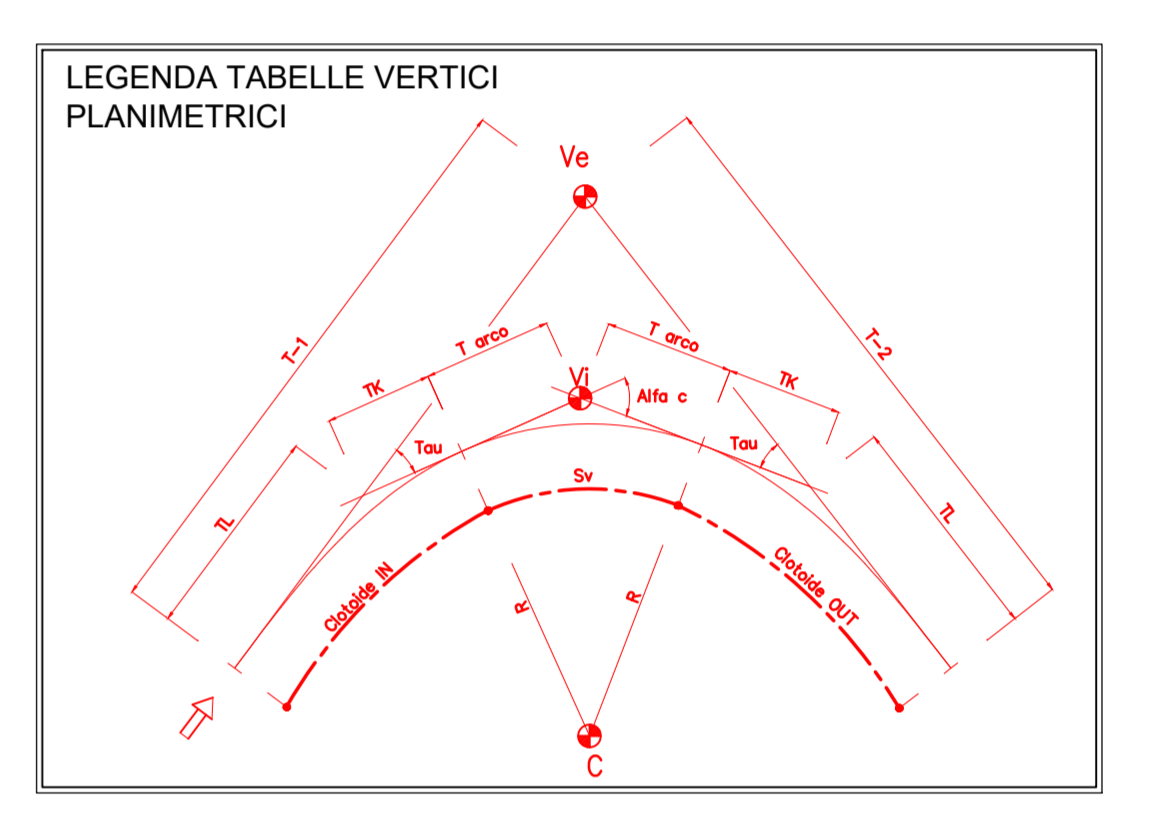


KEY PLAN

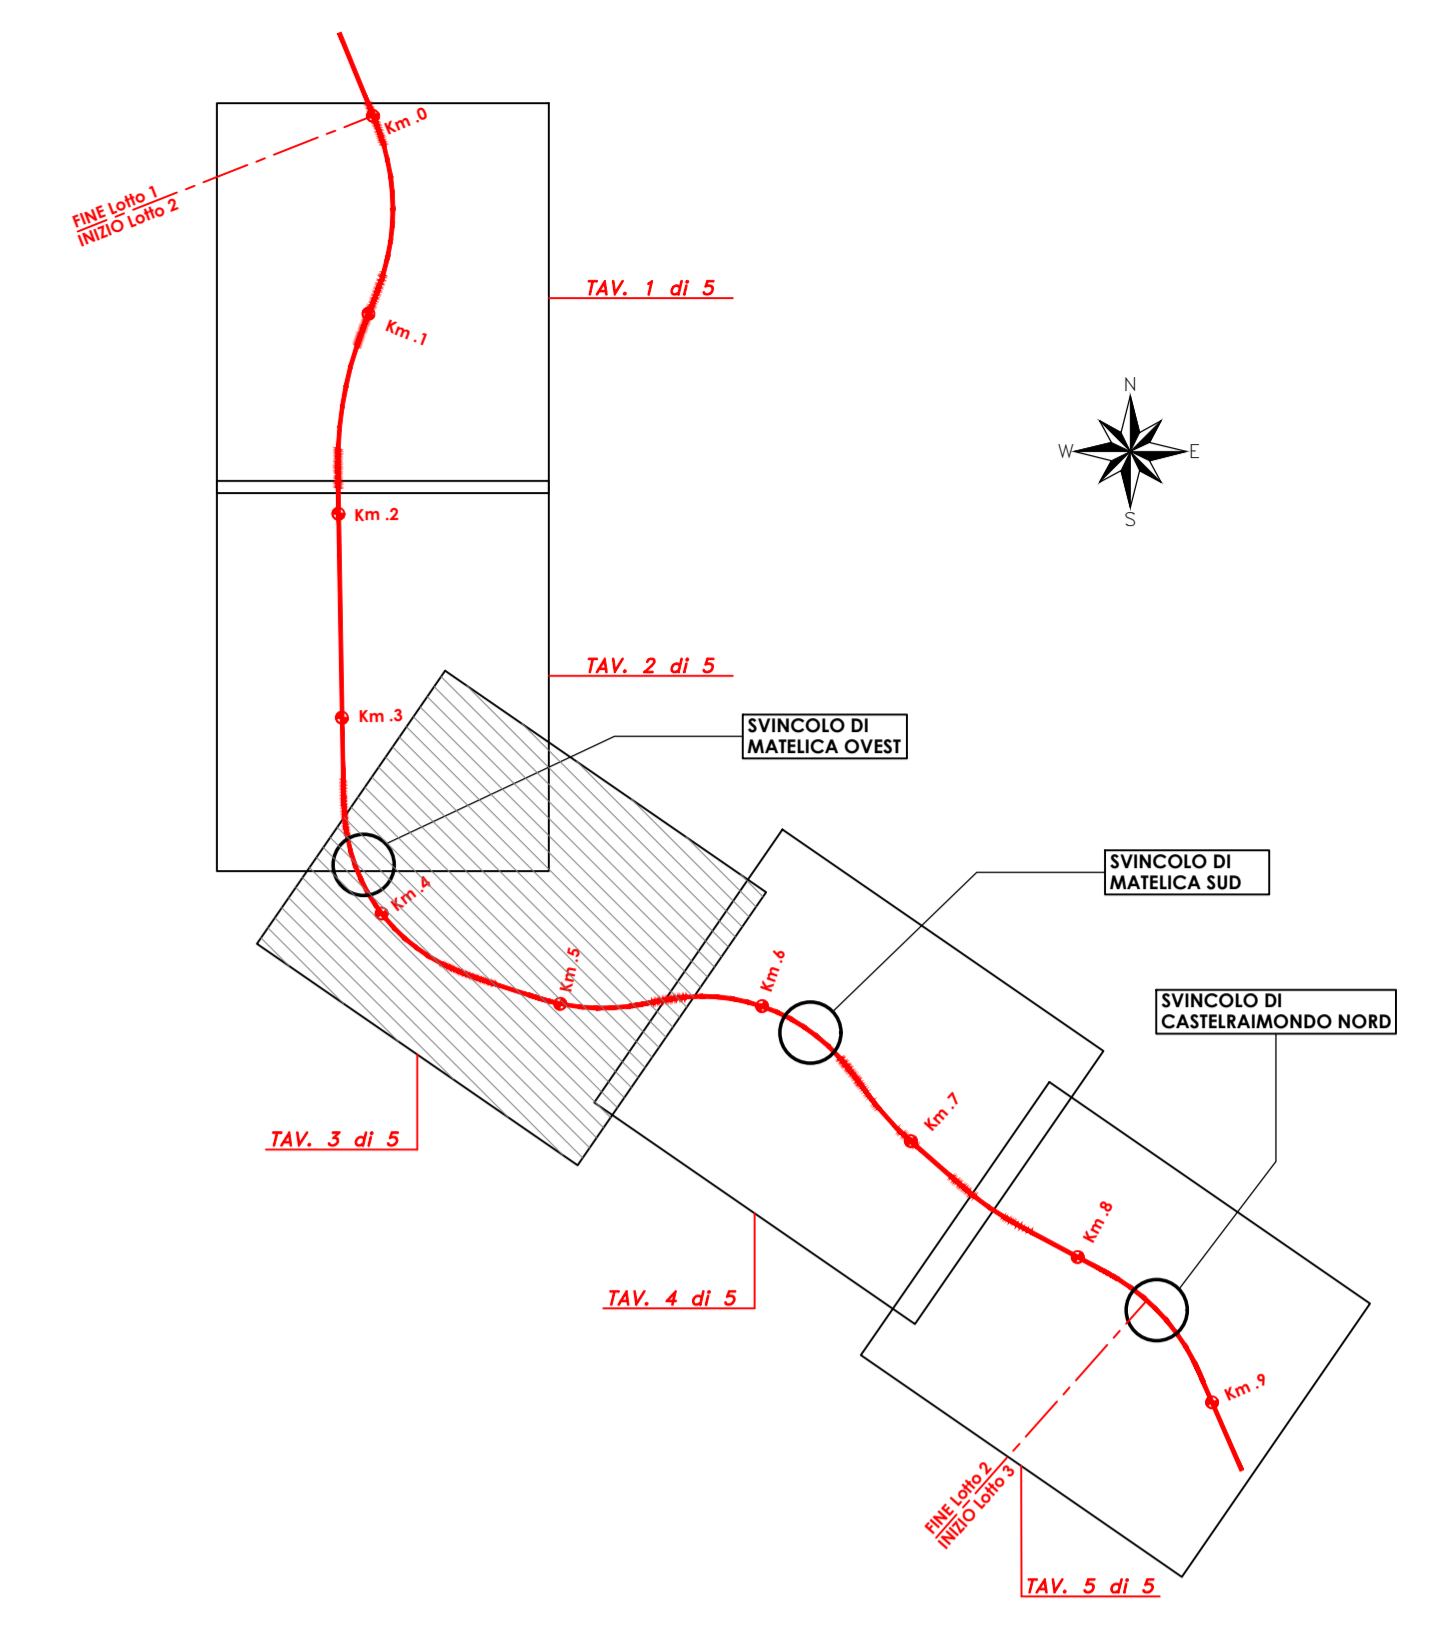

**ASSE VIARIO MARCHE-UMBRIA
E QUADRILATERO DI PENETRAZIONE INTERNA
MAXI LOTTO 2**

LAVORI DI COMPLETAMENTO DELLA DIRETTRICE PERUGIA ANCONA:
SS. 318 DI "VALFABBRICA", TRATTO PIANELLO-VALFABBRICA
SS. 76 "VAL PESINNO", TRATTO FOSSATO VICO - CANCELLE ALBACINA - SERRA SAN QUIRICO
"PEDEMONTANA DELLE MARCHE", TRATTO FABRIANO-MUCCIA-SFERCIA.

PROGETTO ESECUTIVO

<p>CONTRAENTE GENERALE:</p> <p>DIRPA 2 s.c.a.r.l.</p>		<p>Il responsabile del Contratto Generale:</p> <p>Ing. Federico Montanari</p>		<p>Il responsabile integrazioni delle Previsioni Specialistiche:</p> <p>Ing. Salvatore Lieto</p>																									
<p>PROGETTAZIONE: Associazione Temporanea di Imprese</p> <p>Mandatari: PROGIn LOMBARDI SA INGEGNERI CONSULENTI LOMBARDI-REICO INGEGNERIA S.R.L. SGAI S.p.A. INGEGNERIA S.p.A.</p>																													
<p>RESPONSABILE DELLA PROGETTAZIONE PER D.A.T.I.</p> <p>Prof. Ing. Antonio Grimaldi</p> <p>INGEGNERE</p> <p>COORDINATORE DELLA SICUREZZA IN FASE DI PROGETTAZIONE</p> <p>Ing. Michele Curiale</p>																													
<p>ELABORAZIONE</p> <table border="1" style="width: 100%; border-collapse: collapse;"> <tr> <th>REV.</th> <th>DATA</th> <th>DESCRIZIONE</th> <th>Redatto</th> <th>Controllato</th> <th>Approvato</th> </tr> <tr> <td>A</td> <td>Agosto 2016</td> <td>Emissione esecutiva</td> <td>Progin</td> <td>A.Piazza</td> <td>S.Lieto</td> </tr> <tr> <td>B</td> <td>Maggio 2017</td> <td>Emissione per validazione</td> <td>Progin</td> <td>R. Allegretti</td> <td>S.Lieto</td> </tr> <tr> <td>C</td> <td></td> <td></td> <td></td> <td></td> <td></td> </tr> </table>						REV.	DATA	DESCRIZIONE	Redatto	Controllato	Approvato	A	Agosto 2016	Emissione esecutiva	Progin	A.Piazza	S.Lieto	B	Maggio 2017	Emissione per validazione	Progin	R. Allegretti	S.Lieto	C					
REV.	DATA	DESCRIZIONE	Redatto	Controllato	Approvato																								
A	Agosto 2016	Emissione esecutiva	Progin	A.Piazza	S.Lieto																								
B	Maggio 2017	Emissione per validazione	Progin	R. Allegretti	S.Lieto																								
C																													

2.1.2 - PEDEMONTANA DELLE MARCHE
Secondo stralcio funzionale: Matelica Nord - Matelica sud/Castelraimondo nord

PLANIMETRIA DI PROGETTO
Pianimetria di tracciamento
Lotto 2 da km 3+600 a km 5+450

SCALA:
1:2.000
DATA:
Agosto 2016

Codice Unico di Progetto (CUP) F12C0300050021 (Assegnato CUPE 23-12-2015)

Nome File: 1030321206C0000000421-258

A	500,000
E	285,714
L	10,394
Sp	1,886
C	150,747
T	35,487

C-3	E 2357663,397
	N 4796513,472
A	675,000
Alto C	58,084
T-avv	433,263
L	799,785

A	500,000
E	285,714
L	10,394
Sp	1,884
C	150,743
T	35,487

A	334,000
E	177,556
L	5,551
Sp	0,519
C	74,387
T	37,786

A	334,000
E	177,556
L	5,551
Sp	0,519
C	74,387
T	37,786

A	330,000
E	178,880
L	6,236
Sp	1,443
C	177,985
T	39,018

A	2357663,658
	N 4796505,451
T-1	310,627
T-2	310,627

E	2357624,811
	N 4796518,245

E	2386628,354
	N 4796560,747
V-1	770,637
V-2	770,637