


PLANIMETRIA D'INSIEME

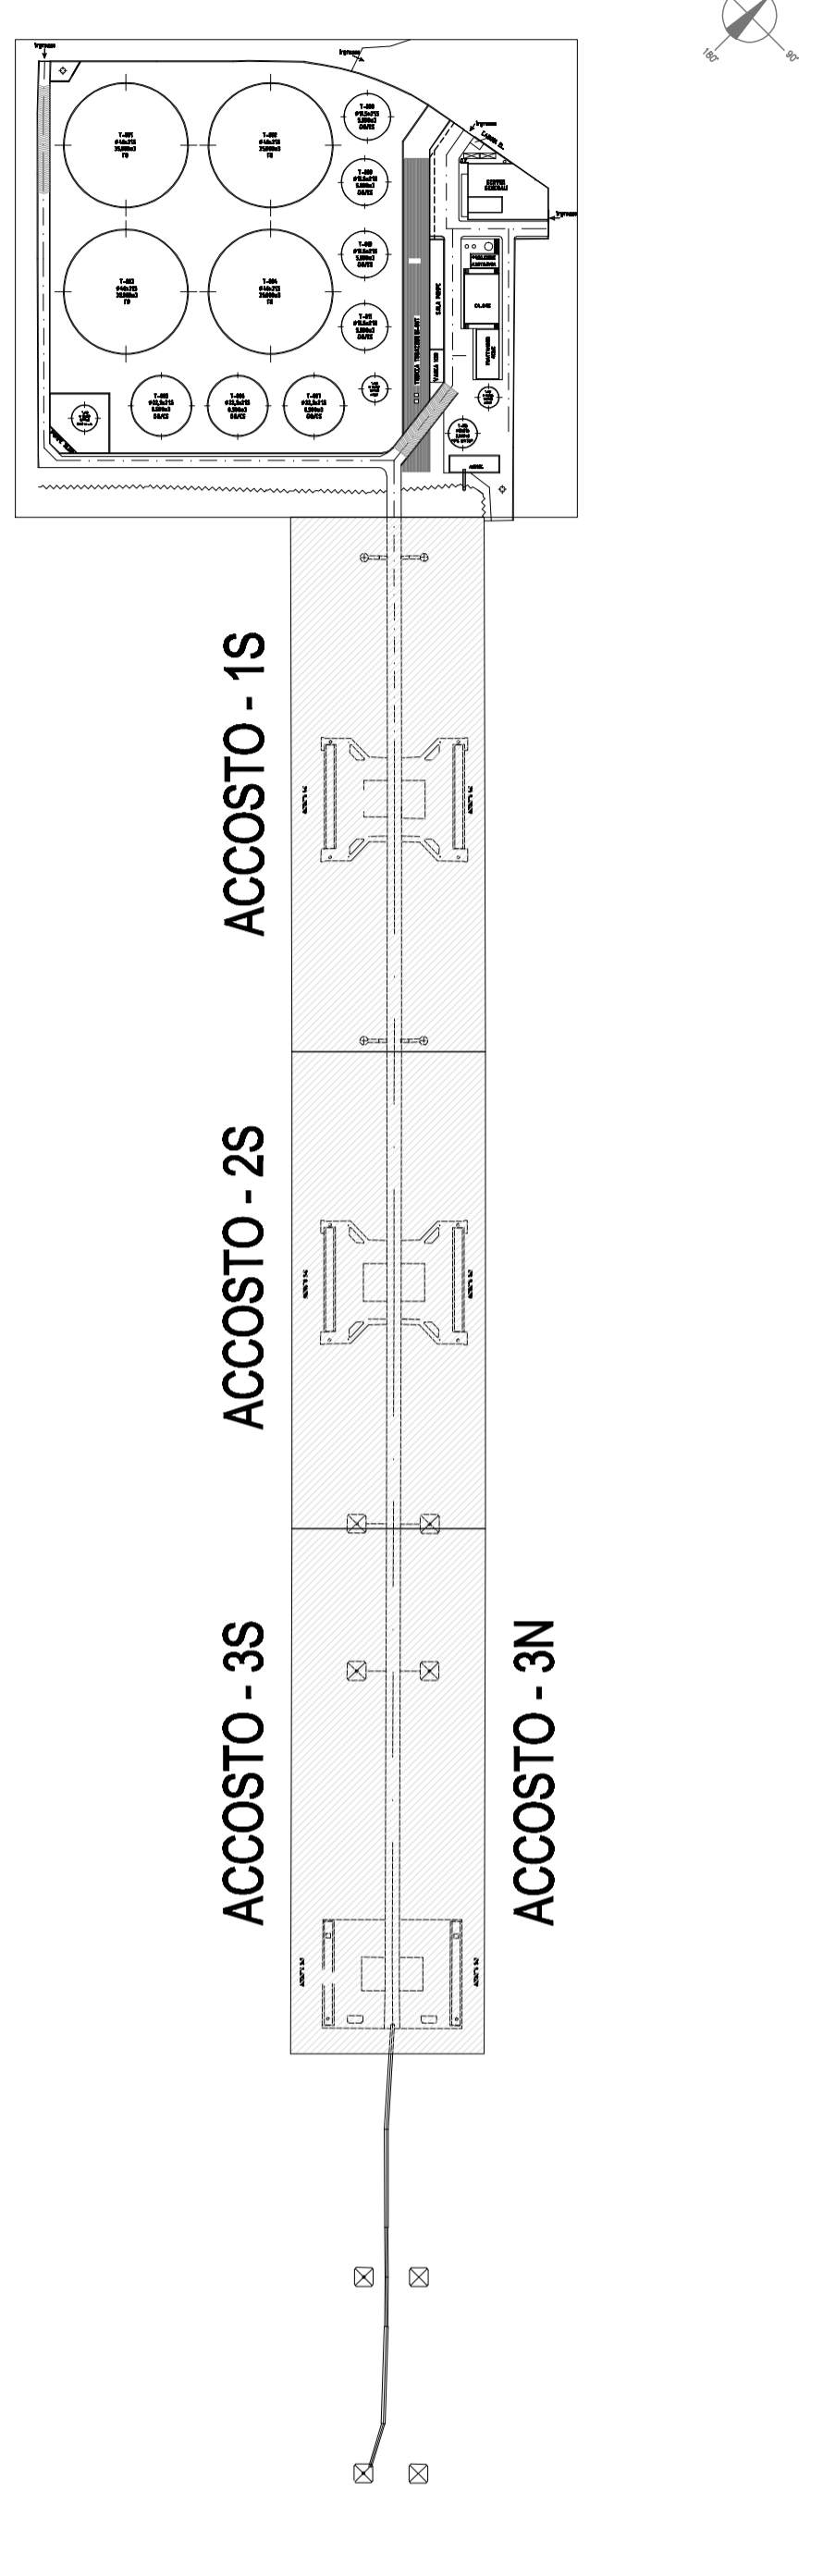

REV.	DATA	DESCRIZIONE	DISEGN.	CONTR.	APPROV.
02	03/03/11	EMISSIONE PER PROGETTO DEFINITIVO	Med Engineering S.r.l.	Med Engineering S.r.l.	Decal Mediterraneo S.r.l.
01	14/01/11	EMISSIONE PER COSTRUZIONE	Med Engineering S.r.l.	Med Engineering S.r.l.	Decal Mediterraneo S.r.l.
00	20/12/10	EMISSIONE PER COMMENTI	Med Engineering S.r.l.	Med Engineering S.r.l.	Decal Mediterraneo S.r.l.

DECAL MEDITERRANEO S.r.l. SEDE LEGALE: Via Trabucchi Pietro, 4 20015 - Sorrento (CR) www.decal.it	TITOLO STUDIO NUOVO DEPOSITO Oggetto -STATO DI PROGETTO-	MED ENGINEERING S.r.l. SOCIETA' DI INGEGNERIA SEDE TECNICA: Via Alabarda, 33 06100 - SIRACUSA www.medengineeringart.com Tel./Fax. +39 - (0)931 - 491284
ELABORATO: MED ENGINEERING S.r.l. SEDE TECNICA: Via Alabarda, 33 06100 - SIRACUSA www.medengineeringart.com Tel./Fax. +39 - (0)931 - 491284	CONTROLLO: MED ENGINEERING S.r.l. SEDE TECNICA: Via Alabarda, 33 06100 - SIRACUSA www.medengineeringart.com Tel./Fax. +39 - (0)931 - 491284	APPROVATO: DECAL MEDITERRANEO S.r.l. SEDE LEGALE: Via Trabucchi Pietro, 4 20015 - Sorrento (CR)
STABILIMENTO: AUGUSTA IMPIANTO: PUNTA CIGNO COMMESSA: I.B._X_XI_PR_103	NOME FILE: 004_LB_X_XI_PR_103_rev02.dwg NOME FILE: 004_LB_X_XI_PR_103_rev02.pdf	
NOME FILE: 004_LB_X_XI_PR_103_rev02.dwg Questo disegno è proprietà esclusiva della Società MED ENGINEERING S.r.l. Se ne proibisce espressamente la duplicazione e la visione a terzi.	NOME FILE: 004_LB_X_XI_PR_103_rev02.pdf	SCALA: 1:500 FOGLIO: 4 DATA: 14/01/11