**LIMELLETTE**

DIFF. DI QUOTA h = 53.33
DISTANZA L = 1758.11
PENDENZA i = 3.03%

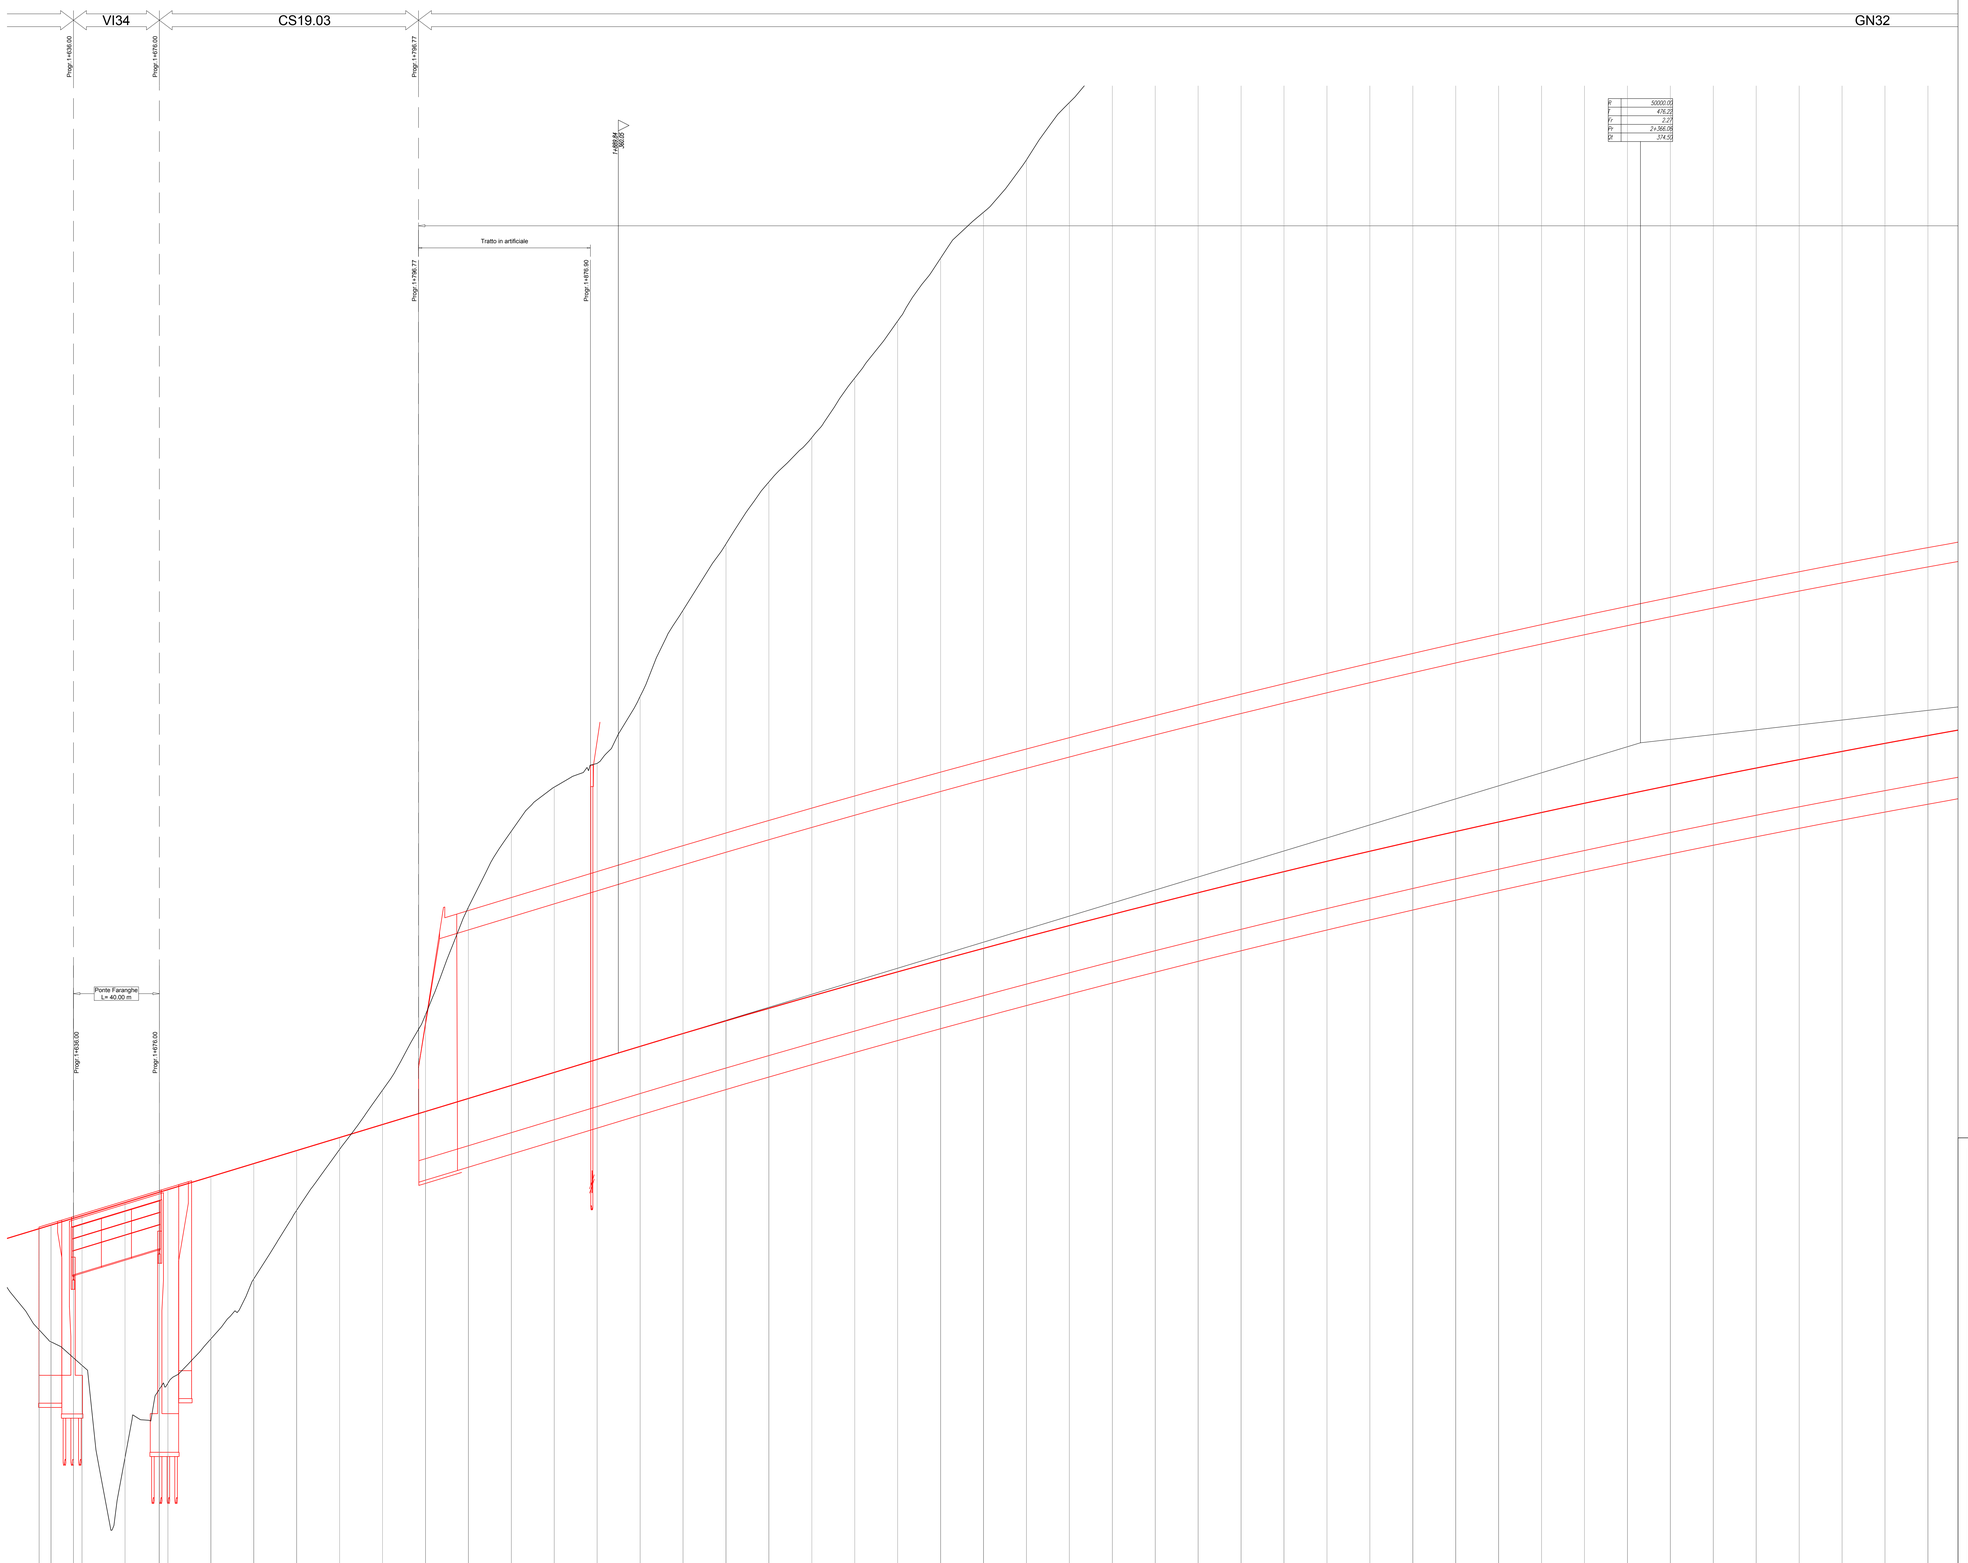


| | |
|---|---|
| Q | 500000.00 |
| T | 476.22 |
| Fz | 2.23 |
| Pz | 2+566.06 |
| Qz | 374.50 |

QUADRILATERO Marche Umbria S.p.A.

# ASSE VIARIO MARCHE-UMBRIA
# E QUADRILATERO DI PENETRAZIONE INTERNA
# MAXI LOTTO 2

LAVORI DI COMPLETAMENTO DELLA DIRETTRICE PERUGIA ANCONA:
SS. 318 DI "VALFABBRICA", TRATTO PIANELLO -VALFABBRICA
SS. 76 "VAL D'ESINO", TRATTI FOSSATO VICO - CANCELLI E ALBACINA - SERRA SAN QUIRICO
"PEDEMONTANA DELLE MARCHE", TRATTO FABRIANO-MUCCIA-SFERCIA.

## PROGETTO ESECUTIVO

***CONTRAENTE GENERALE:***
DIRPA 2 s.c.a r.l.

***Il responsabile del Contraente Generale:***
Ing. Federico Montanari

***Il responsabile Integrazioni delle Prestazioni Specialistiche:***
Ing. Salvatore Lieto

***PROGETTAZIONE:*** ***Associazione Temporanea di Imprese***

*Mandataria:* PROGIN S.p.A.
*Mandanti:* LOMBARDI SA INGEGNERI CONSULENTI; LOMBARDI-REICO INGEGNERIA S.r.l.; SGAI s.r.l. di E.Fortani & C. Studio di Ingegneria e Geologia Applicata
www.sgai.com

RESPONSABILE DELLA PROGETTAZIONE PER L'A.T.I.
Prof. Ing. Antonio Grimaldi
GEOLOGO
Dott. Geol. Fabrizio Pontoni
COORDINATORE DELLA SICUREZZA IN FASE DI PROGETTAZIONE
Ing. Michele Curiale

ORDINE DEGLI INGEGNERI DELLA PROVINCIA DI ROMA — ANTONIO GRIMALDI — ORDINE INGEGNERI ROMA N. 20865
ORDINE DEI GEOLOGI DELLE MARCHE — Fabrizio PONTONI — Geologo Specialista N. 176 — ALBO SEZIONE A
ORDINE DEGLI INGEGNERI DELLA PROVINCIA DI ANCONA — Dott. Ing. MICHELE CURIALE — N. 1670 "Sez. A" — Ingegneria Civile, Ambientale, Industriale, Dell'Informazione

IL RESPONSABILE DEL PROCEDIMENTO
Ing. Giulio Petrizzelli

**2.1.2 - PEDEMONTANA DELLE MARCHE**
**Secondo stralcio funzionale: Matelica Nord - Matelica sud/Castelraimondo nord**

*PROGETTO STRADALE*
*Profilo longitudinale da Km 1+680 a Km 2+460*

***SCALA:*** *1:1000/100*
***DATA:*** ***Novembre 2016***

Codice Unico di Progetto (CUP): **F12C03000050021** (Assegnato CIPE 23-12-2015)

*Codice elaborato:*

| Opera | Tratto | Settore | CEE | WBS | Id. doc. | N. prog. | Rev. |
|---|---|---|---|---|---|---|---|
| L0703 | 2I2 | E | 07 | CS0000 | PRF02 | | B |

Nome File: 2I2E07CS0000PRF01-10B

| REV. | DATA | DESCRIZIONE | Redatto | | Controllato | Approvato |
|---|---|---|---|---|---|---|
| A | Agosto 2016 | Emissione per progetto esecutivo | PROGIN | C. Di Serio | S. Lieto | A. Grimaldi |
| B | Novembre 2016 | Emissione a seguito osservazioni ANAS | PROGIN | R. Allegretti | S. Lieto | A. Grimaldi |
| C | | | | | | |