**LINELLETTE** DIFF. DI QUOTA / DISTANZA / PENDENZA

h = 18.79
L = 1753.94
i = 1.1%

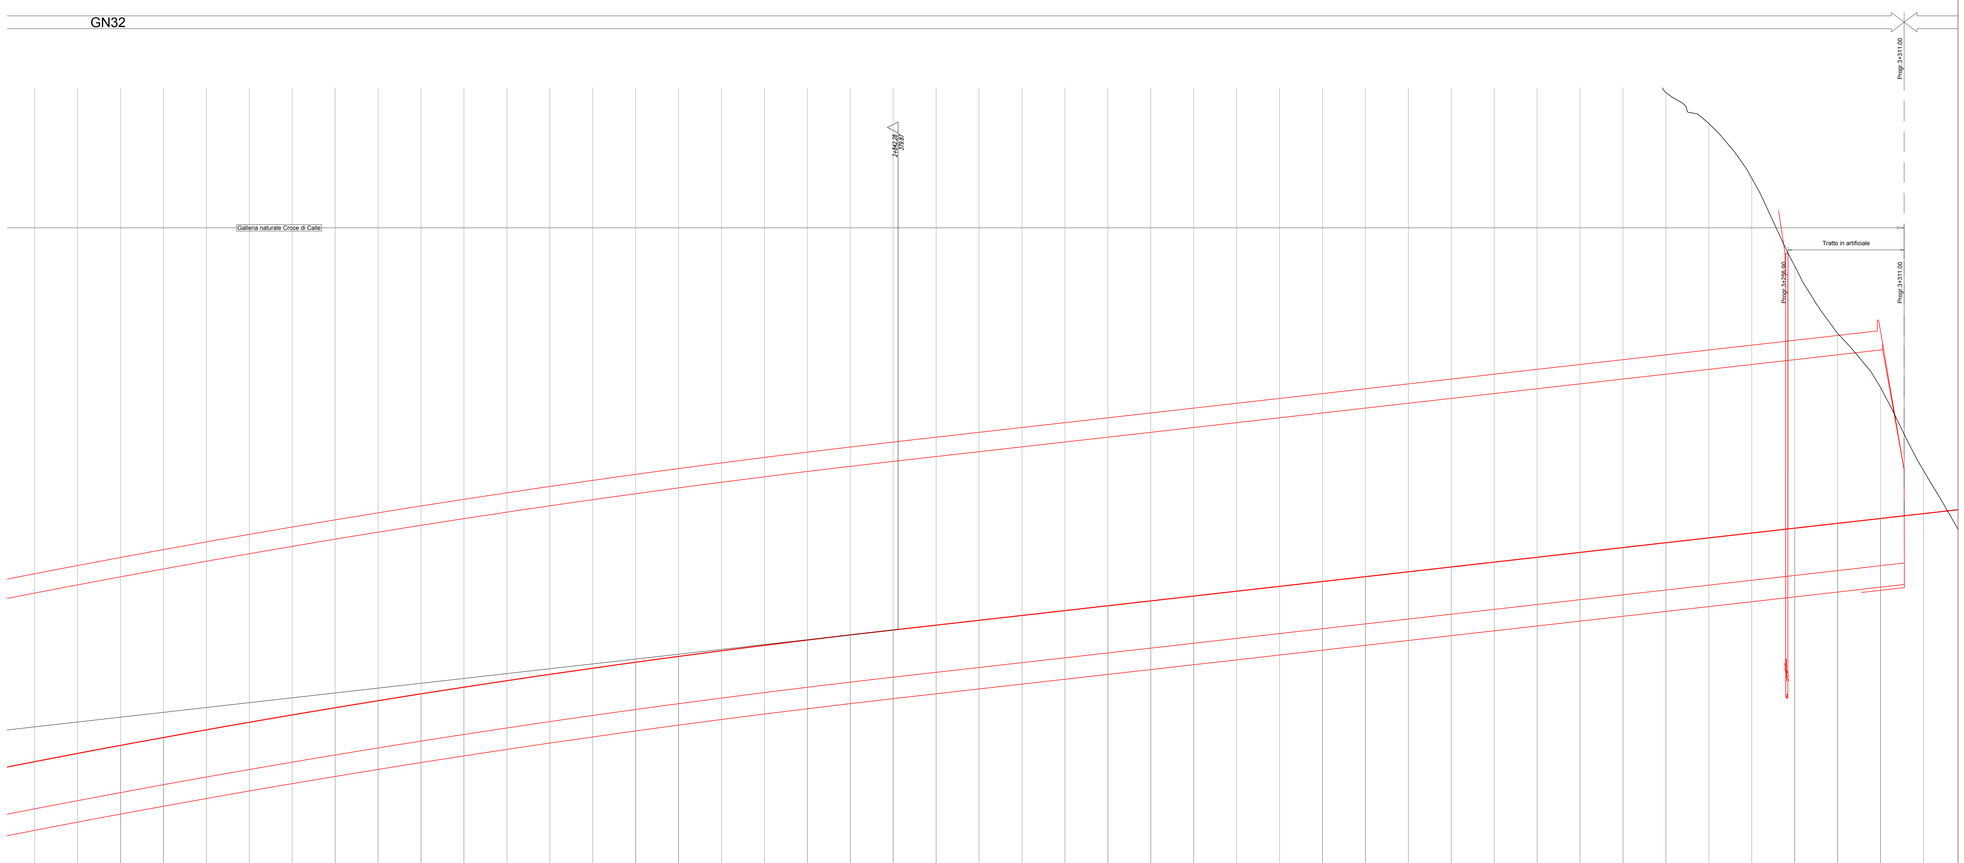


SCALA QUOTE 1:100
SCALA DISTANZE 1:1000

Q.RIF. 336.00

| NUMERO SEZIONI | DISTANZE PARZIALI | DISTANZE PROGRESSIVE | QUOTE TERRENO | QUOTE PROGETTO | ETTOMETRICHE |
|---|---|---|---|---|---|
| 123 | 20.00 | 2+440.00 | 431.38 | 373.71 | |
| 124 | 20.00 | 2+460.00 | 460.68 | 374.10 | |
| 125 | 20.00 | 2+480.00 | 467.22 | 374.47 | |
| 126 | 20.00 | 2+500.00 | 478.83 | 374.84 | 25 |
| 127 | 20.00 | 2+520.00 | 489.91 | 375.20 | |
| 128 | 20.00 | 2+540.00 | 499.43 | 375.55 | |
| 129 | 20.00 | 2+560.00 | 495.96 | 375.89 | |
| 130 | 20.00 | 2+580.00 | 495.71 | 376.22 | |
| 131 | 20.00 | 2+600.00 | 493.78 | 376.55 | 26 |
| 132 | 20.00 | 2+620.00 | 498.20 | 376.87 | |
| 133 | 20.00 | 2+640.00 | 488.58 | 377.18 | |
| 134 | 20.00 | 2+660.00 | 482.30 | 377.48 | |
| 135 | 20.00 | 2+680.00 | 478.05 | 377.78 | |
| 136 | 20.00 | 2+700.00 | 474.50 | 378.06 | 27 |
| 137 | 20.00 | 2+720.00 | 471.80 | 378.34 | |
| 138 | 20.00 | 2+740.00 | 469.42 | 378.61 | |
| 139 | 20.00 | 2+760.00 | 466.78 | 378.87 | |
| 140 | 20.00 | 2+780.00 | 465.01 | 379.13 | |
| 141 | 20.00 | 2+800.00 | 464.28 | 379.38 | 28 |
| 142 | 20.00 | 2+820.00 | 463.12 | 379.61 | |
| 143 | 20.00 | 2+840.00 | 461.72 | 379.85 | |
| 144 | 20.00 | 2+860.00 | 460.14 | 380.07 | |
| 145 | 20.00 | 2+880.00 | 458.88 | 380.30 | |
| 146 | 20.00 | 2+900.00 | 457.50 | 380.52 | 29 |
| 147 | 20.00 | 2+920.00 | 457.01 | 380.75 | |
| 148 | 20.00 | 2+940.00 | 455.48 | 380.97 | |
| 149 | 20.00 | 2+960.00 | 455.69 | 381.20 | |
| 150 | 20.00 | 2+980.00 | 448.57 | 381.42 | |
| 151 | 20.00 | 3+000.00 | 445.44 | 381.65 | 30 |
| 152 | 20.00 | 3+020.00 | 443.13 | 381.88 | |
| 153 | 20.00 | 3+040.00 | 441.18 | 382.10 | |
| 154 | 20.00 | 3+060.00 | 438.58 | 382.33 | |
| 155 | 20.00 | 3+080.00 | 435.42 | 382.55 | |
| 156 | 20.00 | 3+100.00 | 431.88 | 382.78 | 31 |
| 157 | 20.00 | 3+120.00 | 427.88 | 383.01 | |
| 158 | 20.00 | 3+140.00 | 422.65 | 383.23 | |
| 159 | 20.00 | 3+160.00 | 417.03 | 383.46 | |
| 160 | 20.00 | 3+180.00 | 409.84 | 383.68 | |
| 161 | 20.00 | 3+200.00 | 404.67 | 383.91 | 32 |
| 162 | 20.00 | 3+220.00 | 401.43 | 384.13 | |
| 163 | 20.00 | 3+240.00 | 400.88 | 384.36 | |
| 164 | 20.00 | 3+260.00 | 398.58 | 384.59 | |
| 165 | 20.00 | 3+280.00 | 393.68 | 384.81 | |
| 166 | 20.00 | 3+300.00 | 387.14 | 385.04 | 33 |
| 167 | 20.00 | 3+320.00 | 387.27 | 385.26 | |

ANDAMENTO PLANIMETRICO: L= 1419.88

ANDAMENTO CIGLI: SX — — — / DX ——— ; -2.5% ; -0.4%

QUADRILATERO Marche Umbria S.p.A.

# ASSE VIARIO MARCHE-UMBRIA
# E QUADRILATERO DI PENETRAZIONE INTERNA
# MAXI LOTTO 2

LAVORI DI COMPLETAMENTO DELLA DIRETTRICE PERUGIA ANCONA:
SS. 318 DI "VALFABBRICA", TRATTO PIANELLO -VALFABBRICA
SS. 76 "VAL D'ESINO", TRATTI POSSATO VICO - CANCELLI E ALBACINA - SERRA SAN QUIRICO
"PEDEMONTANA DELLE MARCHE", TRATTO FABRIANO-MUCCIA-SFERCIA.

## PROGETTO ESECUTIVO

**CONTRAENTE GENERALE:** DIRPA 2 s.c.a r.l.

*Il responsabile del Contraente Generale:* Ing. Federico Montanari

*Il responsabile Integrazioni delle Prestazioni Specialistiche:* Ing. Salvatore Lieto

**PROGETTAZIONE:** *Associazione Temporanea di Imprese*

*Mandataria:* PROGETTAZIONE PROGIN s.r.l.

*Mandanti:* LOMBARDI SA INGEGNERI CONSULENTI; LOMBARDI-REICO INGEGNERIA S.r.l.; SGAI s.r.l. di E.Forlani & C. Studio di Ingegneria e Geologia Applicata, Via Nazionale 91, 00184 Roma, tel. 0039 (0)6 4746911, fax 0039 (0)6 4746911, e-mail sgai@sgai.com, www.sgai.com

RESPONSABILE DELLA PROGETTAZIONE PER L.A.T.I.
Prof. Ing. Antonio Grimaldi
GEOLOGO
Dott. Geol. Fabrizio Pontoni
COORDINATORE DELLA SICUREZZA IN FASE DI PROGETTAZIONE
Ing. Michele Curiale

Ing. Antonio Grimaldi – Ordine degli Ingegneri di Roma n. 20899 – 2001
Dott. Geologo Fabrizio Pontoni – Ordine dei Geologi delle Marche – Albo Sezione A
Dott. Ing. Michele Curiale – Ordine degli Ingegneri della Provincia di Catanzaro – n. 1079

IL RESPONSABILE DEL PROCEDIMENTO
Ing. Giulio Petrizzelli

**2.1.2 - PEDEMONTANA DELLE MARCHE**
**Secondo stralcio funzionale: Matelica Nord - Matelica sud/Castelraimondo nord**

*PROGETTO STRADALE*
*Profilo longitudinale da Km 2+460 a Km 3+320*

***SCALA:*** *1:1000/100*

***DATA:*** ***Novembre 2016***

Codice Unico di Progetto (CUP): **F12C03000050021** (Assegnato CIPE 23-12-2015)

Codice elaborato: L 0 7 0 3 2 1 2 E 0 1 7 C S 0 0 0 0 P R F 0 4 B (Opera, Tratto, Settore, CIE, WBS, Sa. doc., N. prog., Rev.)

Nome File: 2T20TCS00000PRF01-10B

| REV. | DATA | DESCRIZIONE | Redatto | | Controllato | Approvato |
|---|---|---|---|---|---|---|
| A | Agosto 2016 | Emissione per progetto esecutivo | PROGIN | C. Di Serio | S. Lieto | A. Grimaldi |
| B | Novembre 2016 | Emissione a seguito osservazioni ANAS | PROGIN | R. Allegretti | S. Lieto | A. Grimaldi |
| C | | | | | | |