LINELLETTE	DIFF. DI QUOTA DISTANZA PENDENZA	h = 19.79 L = 1753.94 i = 1.13

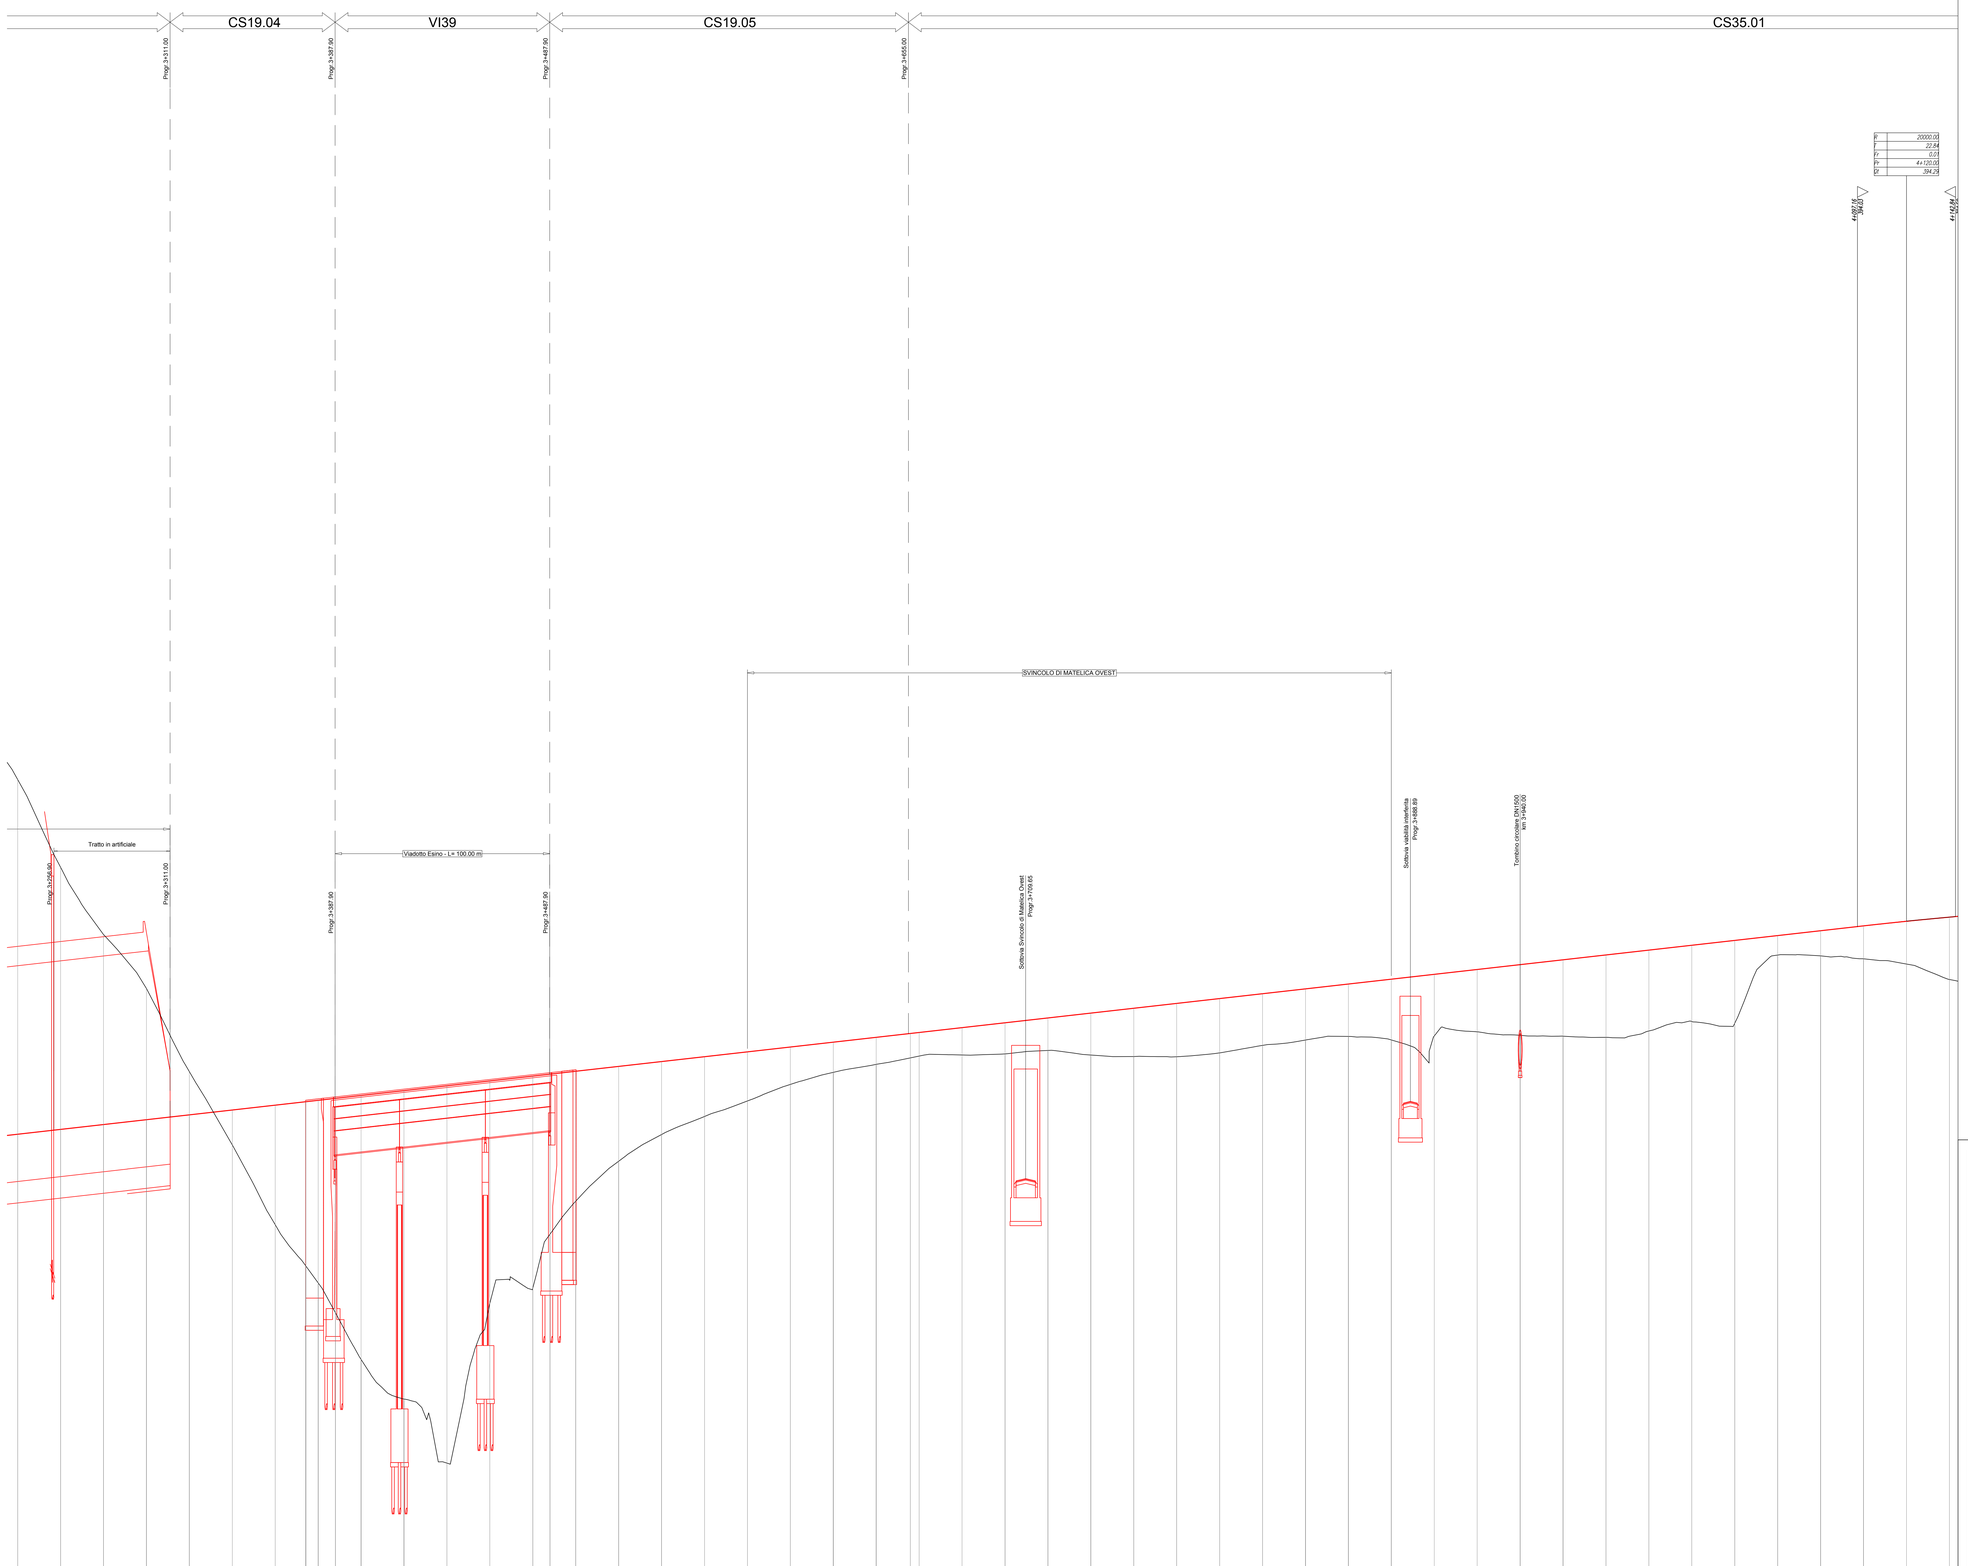

QUADRILATERO Marche Umbria S.p.A.

ASSE VIARIO MARCHE-UMBRIA
E QUADRILATERO DI PENETRAZIONE INTERNA
MAXI LOTTO 2

LAVORI DI COMPLETAMENTO DELLA DIRETTRICE PERUGIA ANCONA:
SS. 318 DI "VALFABBRICA", TRATTO PIANELLO -VALFABBRICA
SS. 76 "VAL D'ESINO", TRATTI FOSSATO VICO - CANCELLI E ALBACINA - SERRA SAN QUIRICO
"PEDEMONTANA DELLE MARCHE", TRATTO FABRIANO-MUCCIA-SFERCIA.

PROGETTO ESECUTIVO

CONTRAENTE GENERALE:
DIRPA 2 s.c.a r.l.

Il responsabile del Contraente Generale:
Ing. Federico Montanari

Il responsabile Integrazioni delle Prestazioni Specialistiche:
Ing. Salvatore Lieto

PROGETTAZIONE: *Associazione Temporanea di Imprese*
Mandataria: PROGETTAZIONE INTEGRATA PROGIN s.r.l.
Mandanti: LOMBARDI SA (INGEGNERI CONSULENTI); LOMBARDI-REICO INGEGNERIA S.r.l.; SGAI s.r.l. di E.Foriani & C. (Società di Ingegneria e Consulenza Ingegneria) Via Ancona 2/C - 60131 Ancona - Tel. 071 2863231 - Fax 071 2863237 - C.F. e P.IVA 02182000421 - Cap. Soc. € 100.000,00 i.v. - R.E.A. AN 156277 - C.C.I.A.A. Ancona - Iscr. Albo Società di Ingegneria n. 1 - Iscr. Albo Società Cooperative n. A 157 - Iscr. Albo Artigiani n. 167