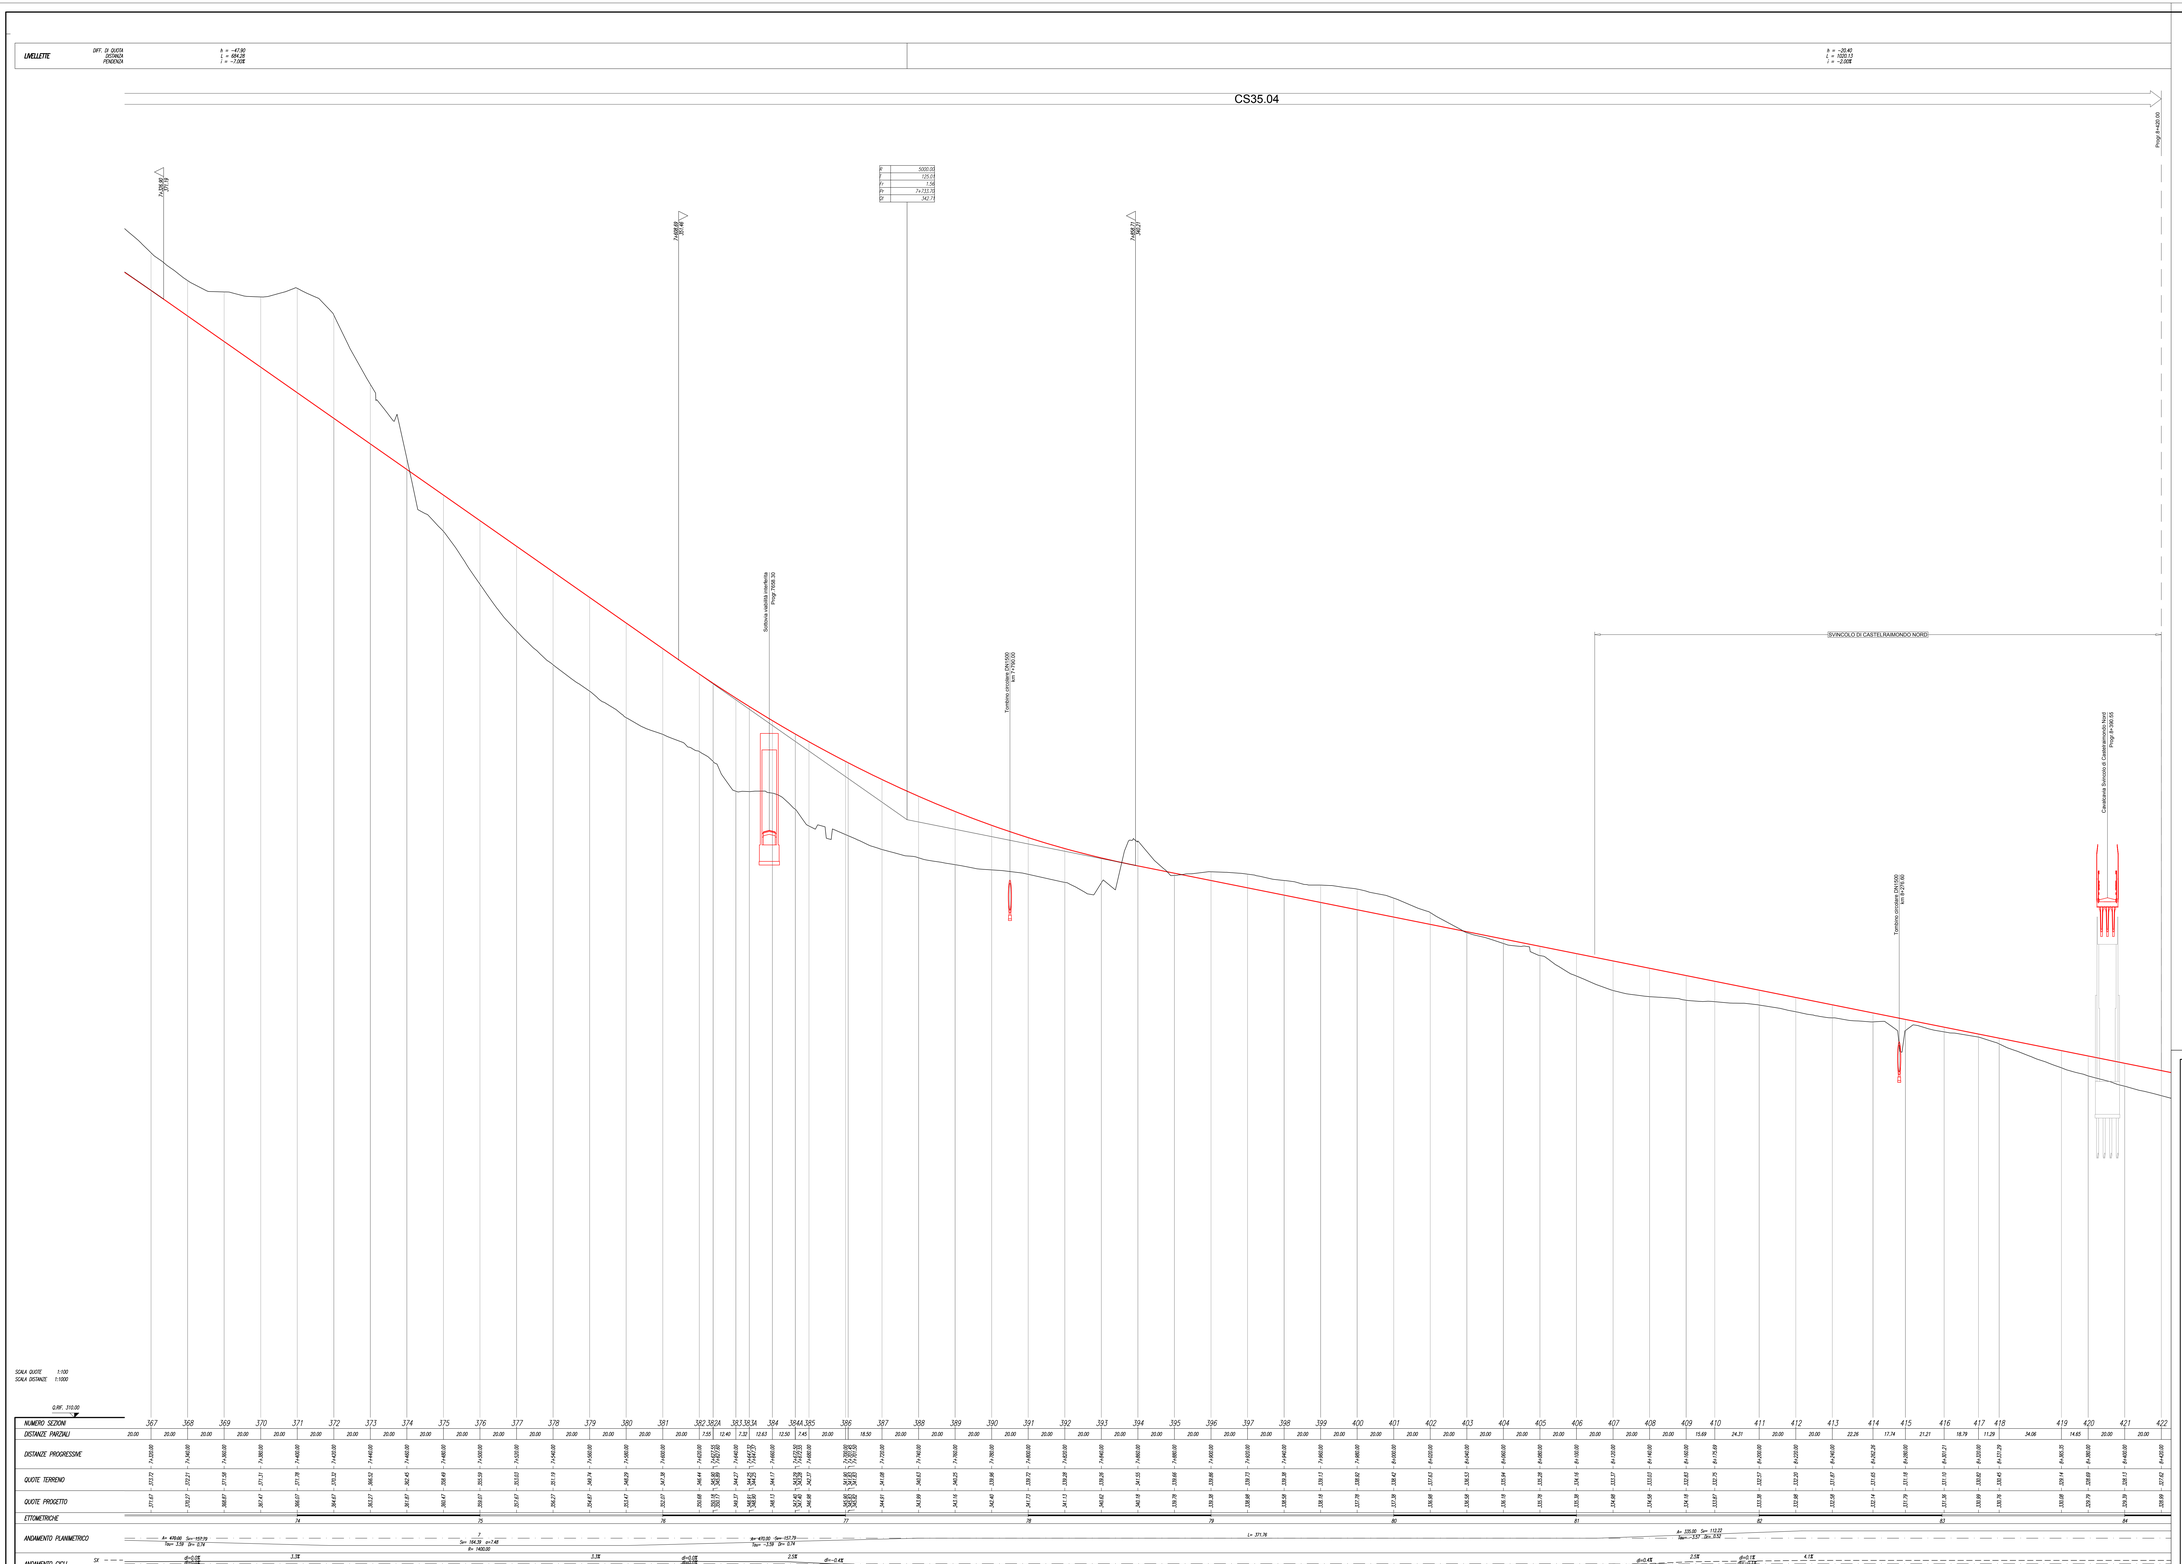

GUADRILATERO Marche Umbria S.p.A.

ASSE VIARIO MARCHE-UMBRIA
E QUADRILATERO DI PENETRAZIONE INTERNA
MAXI LOTTO 2

LAVORI DI COMPLETAMENTO DELLA DIRETTRICE PERUGIA ANCONA:
SS. 318 DI "VALFABBRICA", TRATTO PIANELLO -VALFABBRICA
SS. 76 "VAL D'ESINO", TRATTI FOSSATO VICO - CANCELLI E ALBACINA - SERRA SAN QUIRICO
"PEDEMONTANA DELLE MARCHE", TRATTO FABRIANO-MUCCIA-SFERCIA

PROGETTO ESECUTIVO

CONTRAENTE GENERALE:
DIRPA 2 s.c.a r.l.

Il responsabile del Contraente Generale:
Ing. Federico Montanari

Il responsabile Integrazioni delle Prestazioni Specialistiche:
Ing. Salvatore Lieto

PROGETTAZIONE: *Associazione Temporanea di Imprese*

Mandataria: PROGIN S.p.A.

Mandanti: LOMBARDI SA INGEGNERI CONSULENTI; LOMBARDI-REICO INGEGNERIA S.r.l.; SGAI s.r.l. di E.Fortani & C. Società di Ingegneria e Consulenza - Geologia www.sgai.com; Società di Ingegneria Dott. Ing. Carlo Pettinaroli & C. S.r.l. Via Ancona 60 - 62012 Civitanova Marche (MC) Tel. e Fax 0733/812154 - info@pettinaroli.com - www.pettinaroli.com

RESPONSABILE DELLA PROGETTAZIONE PER L'A.T.I.
Prof. Ing. Antonio Grimaldi

GEOLOGO
Dott. Geol. Fabrizio Pontoni

COORDINATORE DELLA SICUREZZA IN FASE DI PROGETTAZIONE
Ing. Michele Curiale

ORDINE DEGLI INGEGNERI DELLA PROVINCIA DI ROMA — Ing. Antonio Grimaldi — Settore Civile e Ambientale — Sez. A — 20000 — ROMA

ORDINE DEI GEOLOGI DELLE MARCHE — Fabrizio PONTONI — Geologo Specialista — N. 178 — ALBO SEZIONE A

Dott. Ing. MICHELE CURIALE — Iscritto all'Ordine degli Ingegneri della Provincia di Caserta — N. 3879

IL RESPONSABILE DEL PROCEDIMENTO
Ing. Giulio Petrizzelli

2.1.2 - PEDEMONTANA DELLE MARCHE
Secondo stralcio funzionale: Matelica Nord - Matelica sud/Castelraimondo nord

PROGETTO STRADALE
Profilo longitudinale da Km 7+380 a Km 8+420

SCALA: *1:1000/100*

D.A.T.: ***Novembre 2016***

Codice Unico di Progetto (CUP): **F12C03000050021** (Assegnato CIPE 23-12-2015)

Codice elaborato:	Opera	Tratto	Sistema	CUP	Codice	Gr. elab.	N. prog.	Rev.
	L 0 7 0 3 2 1 2	E 0 7	C S 0 0 0 0	P R F 1 0				R

Nome File: 2120DTC0000PR01-108

REV.	DATA	DESCRIZIONE	Redatto	Controllato	Approvato
A	Agosto 2016	Emissione per progetto esecutivo	PROGIN	S. Lato	A. Grimaldi
B	Novembre 2016	Emissione a seguito osservazioni ANAS	PROGIN	S. Lato	A. Grimaldi
C					