




SEZIONE TIPO IN RILEVATO  
SCALA 1:50

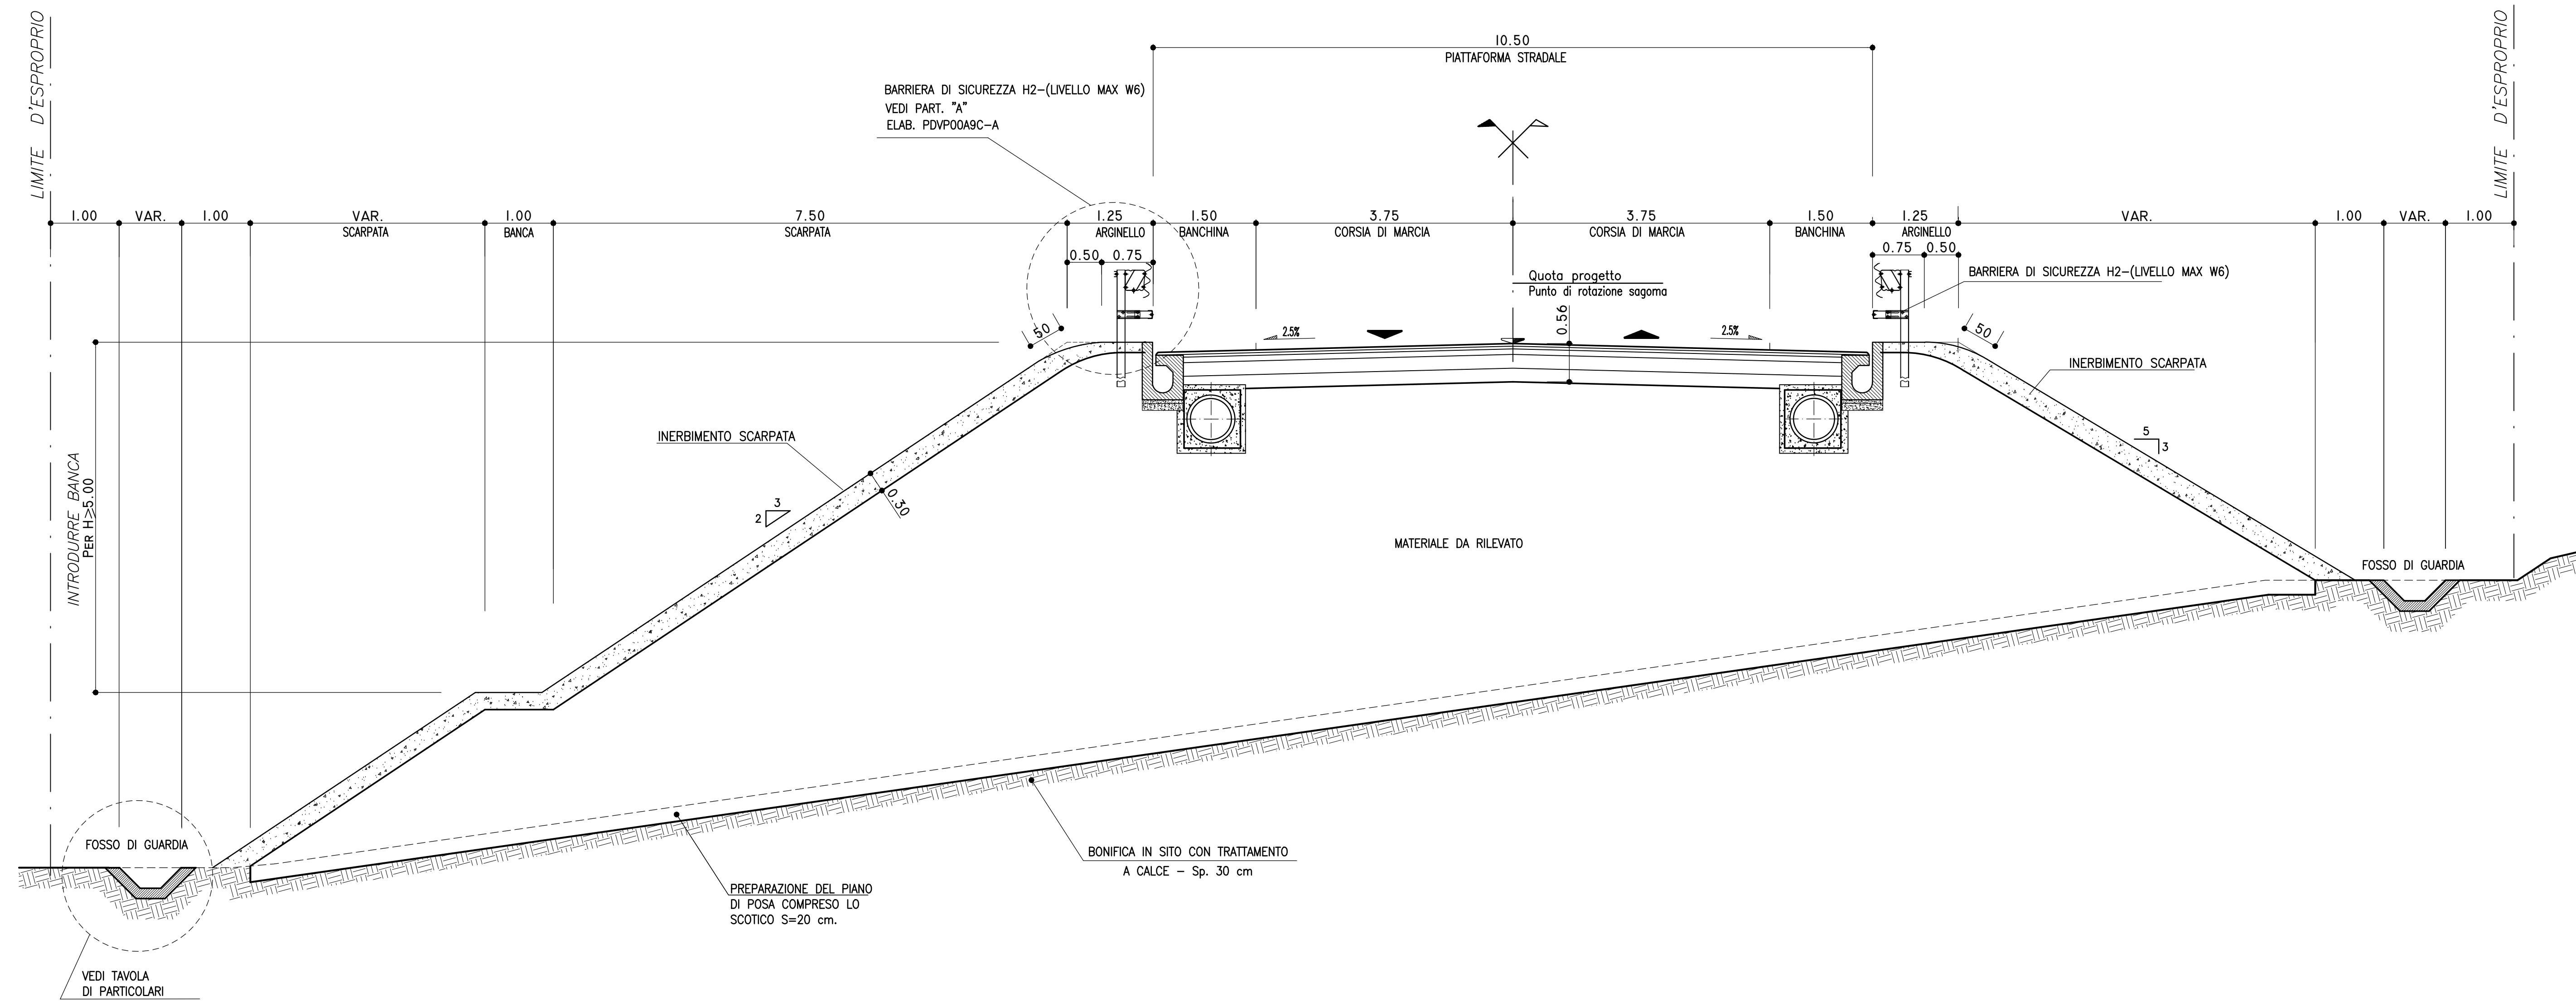

SEZIONE TIPO IN SCAVO  
SCALA 1:50

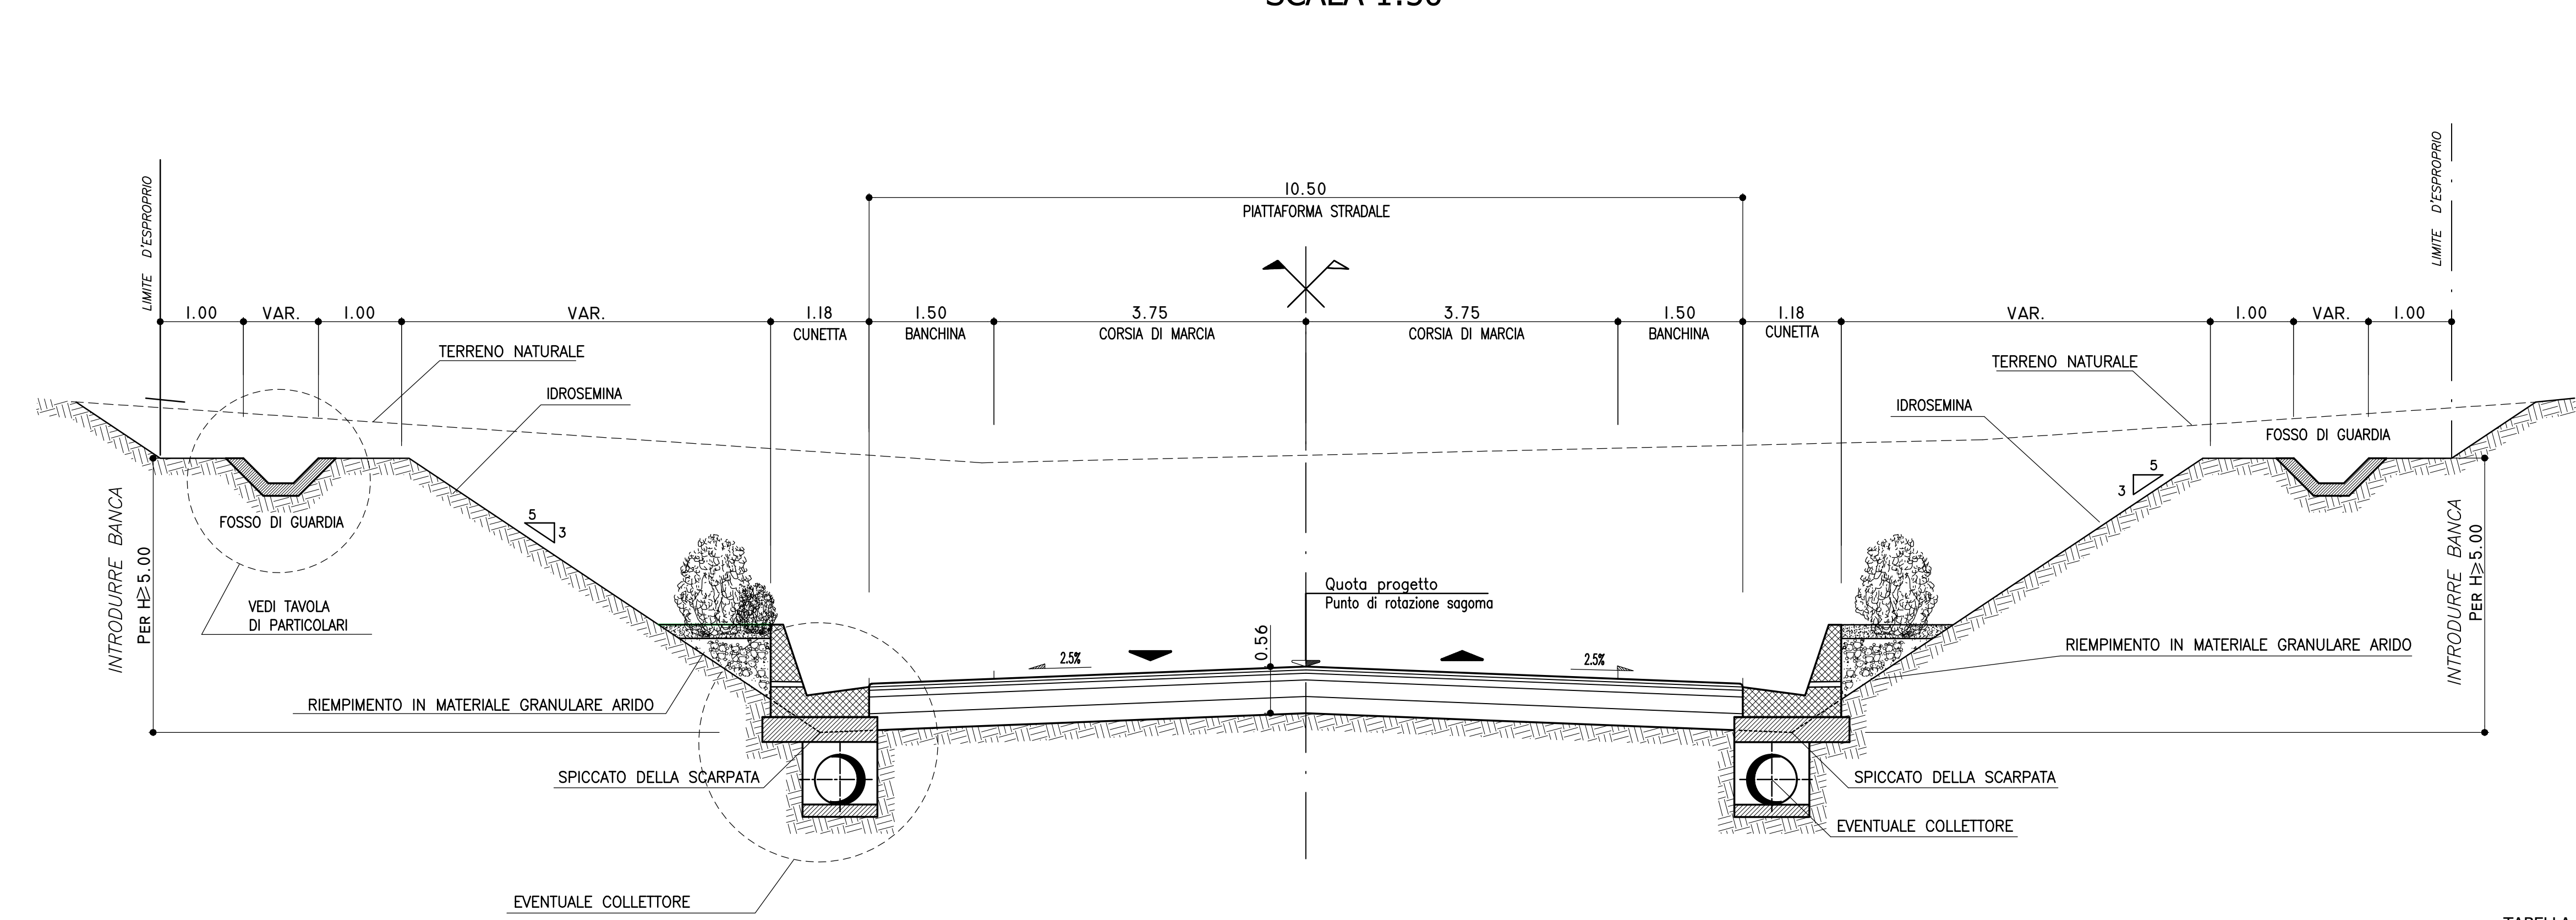

SEZIONE TIPO IN RILEVATO CON BARRIERA ANTIRUMORE E MURO DI SOTTOSCARPA IN TERRA RINFORZATA  
SCALA 1:50

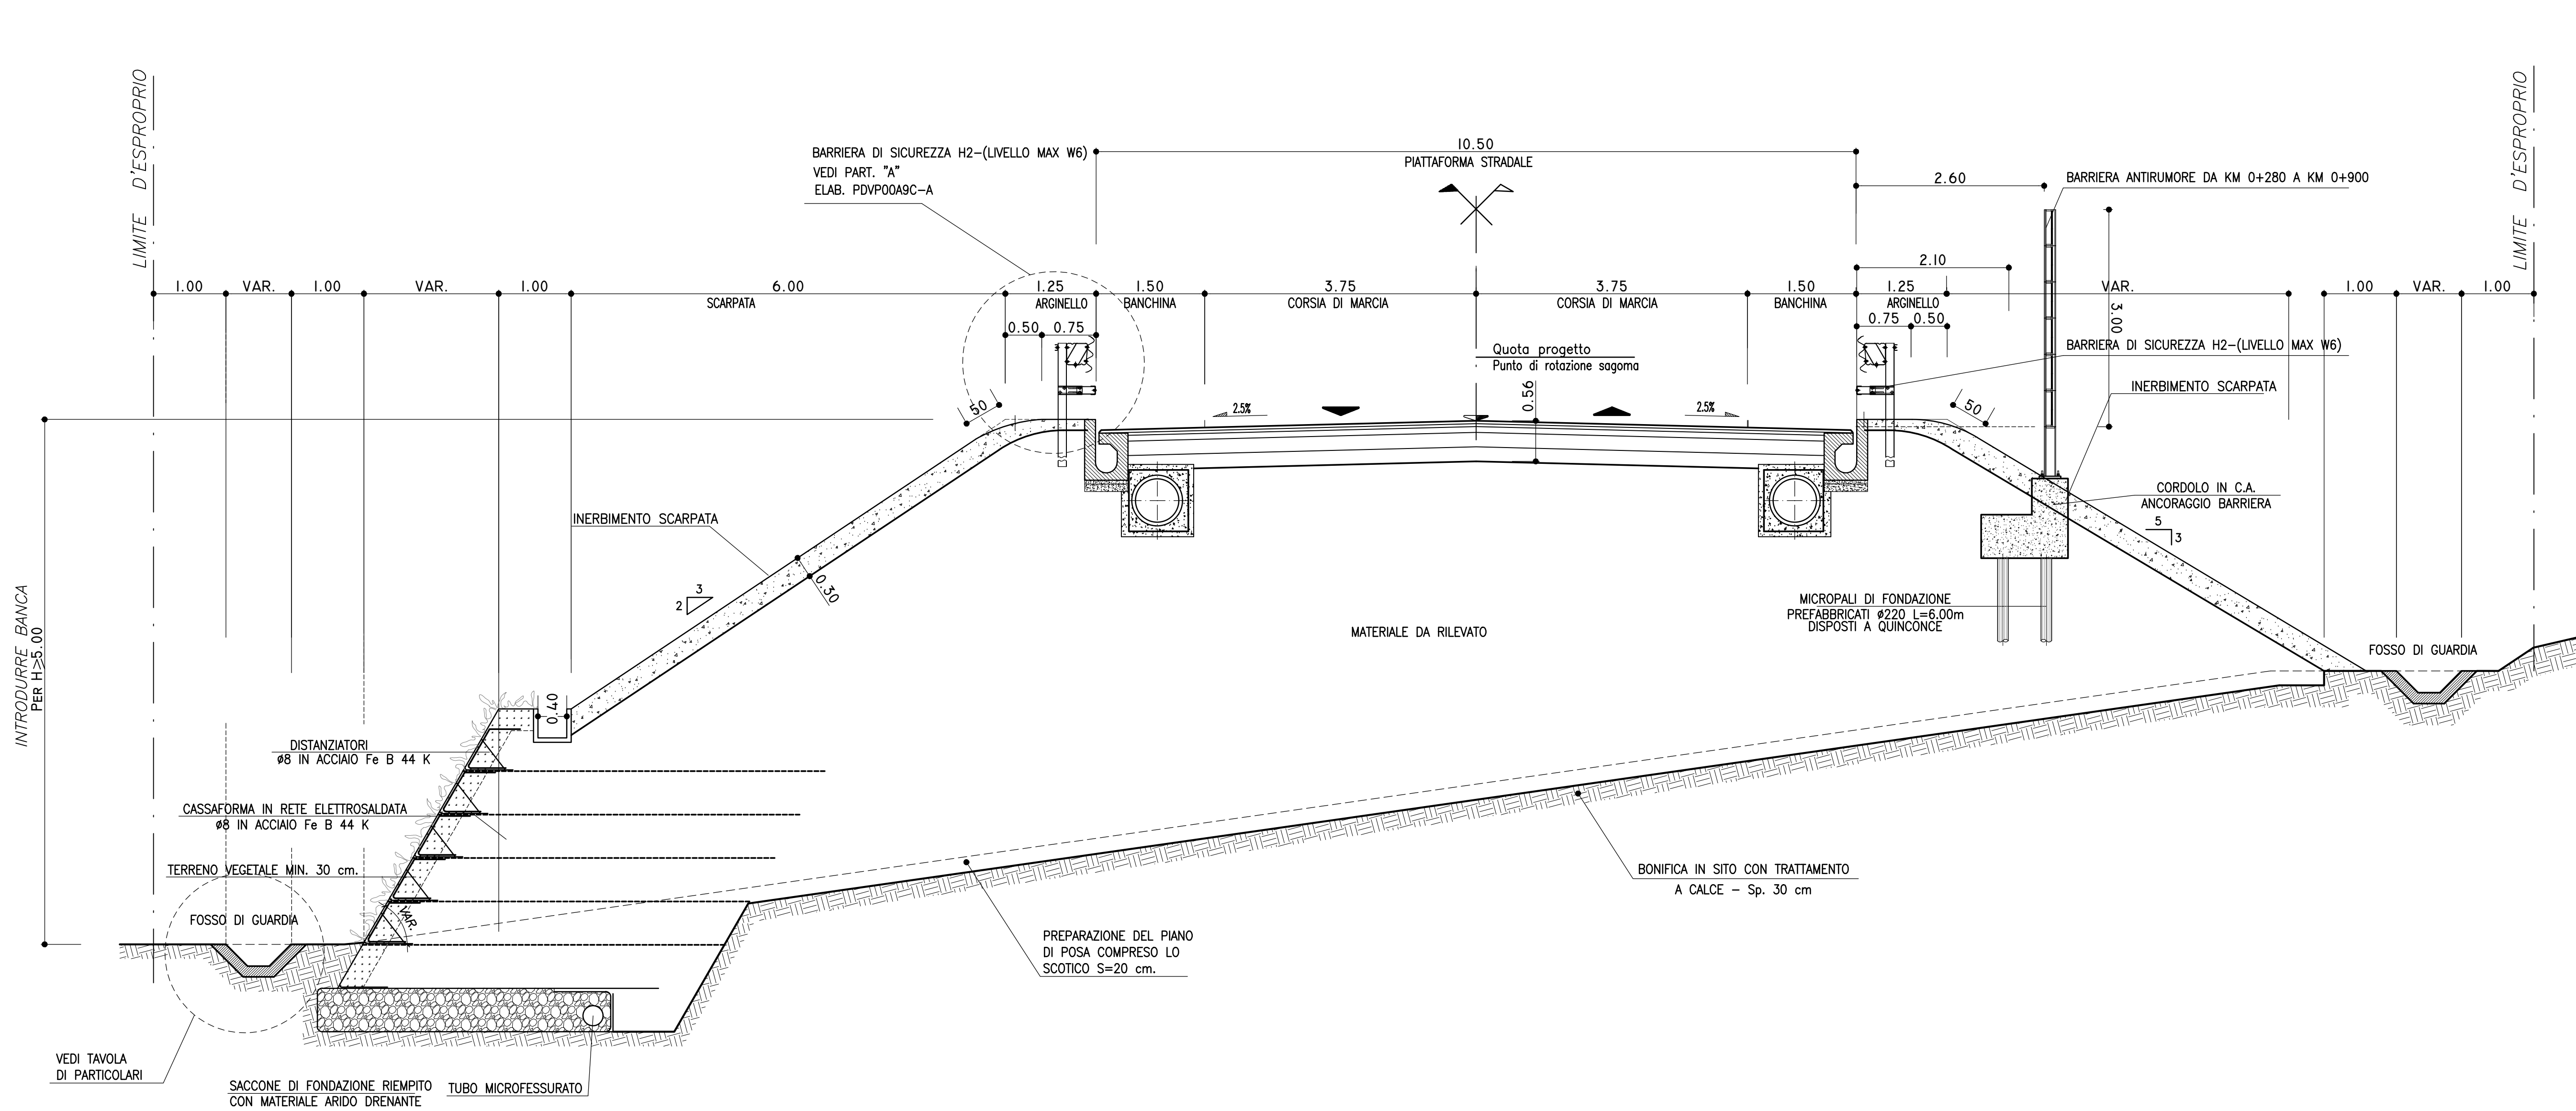

SEZIONE TIPO A MEZZACOSTA CON MURO DI CONTRORIPA IN TERRA RINFORZATA  
SCALA 1:50

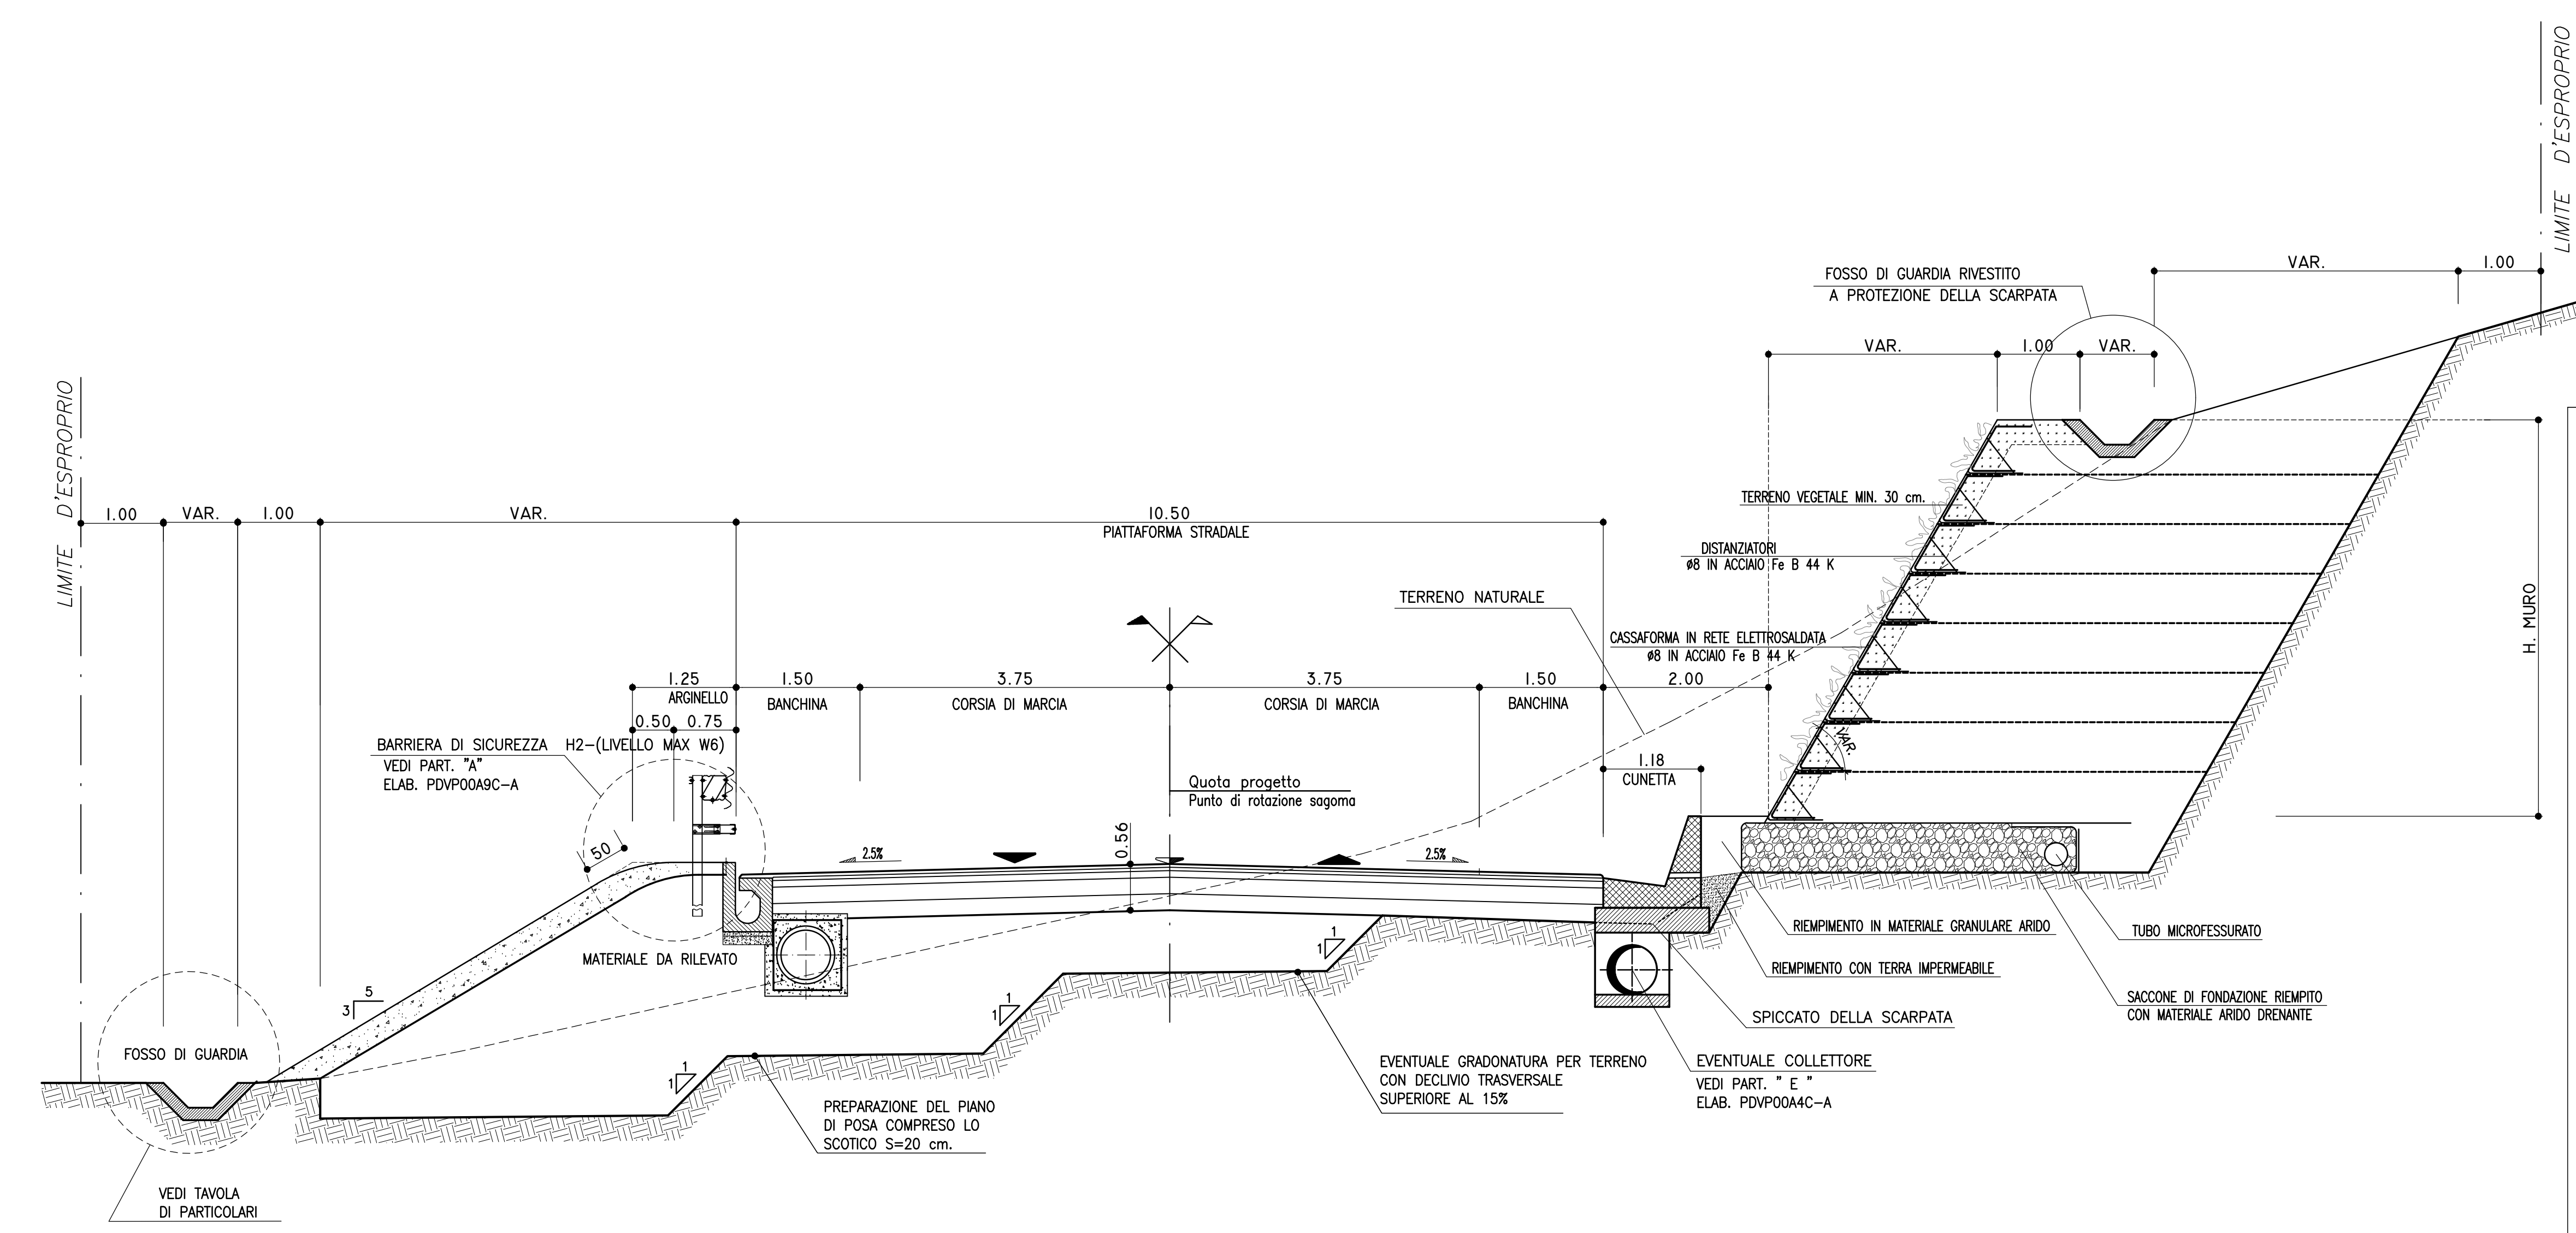


TABELLA MATERIALI STRATI DELLA PAVIMENTAZIONE STRADALE

STRATI	MATERIALI
SOTTOFONDAZIONE STRADALE IN MISTO GRANULARE STABILIZZATO	Fondatazione stradale in misto granulare stabilizzato con legante naturale, compreso la eventuali fornitura dei materiali di apporto e la gestione per raggiungere la idonea granulometria, scopia, prove di laboratorio, lavorazione e compattamento dello strato con idonea macchina, compreso ogni fornitura, lavorazione ed oneri per dare il lavoro compiuto secondo le modalità prescritte nelle Norme Tecniche, riservata in opera dopo compattazione.
FONDAZIONE IN MISTO CEMENTATO	Strato di fondazione in misto cementato, di qualsiasi spessore, costituito da una miscela (cemento, sabbia, ghiaia) di idonea granulometria e fatto rispondente alle prescrizioni delle norme tecniche comprese l'onere del successivo spandimento sulla superficie dello strato di una massa di emulsione bituminosa, nella misura di 1 Kg per mq, unitaria da uno strato di sabbia - compresa la fornitura dei materiali, prova di laboratorio ed in site, lavorazione e compattamento dello strato con idonea macchina, ad ogni altro onere per dare il lavoro compiuto secondo le modalità prescritte, riservato in opera dopo compattazione.
CONGLOMERATO BITUMINOSO PER STRATO BIRAS	Conglomerato bituminoso per strato di base costituito con materiale di base proveniente da cave naturali, ovvero risultante dalla frantumazione di rocce calcaree impastato a caldo con bitume solido in idonee impianti, con saggini e moduli indicati nelle Norme Tecniche, compreso la messa in opera eseguita mediante spandimento a finitura meccanica a la compattazione a mezzo di rulli di idonea peso, prova in area sulla superficie di applicazione di emulsione bituminosa al 5% nella misura di 0.100 kg per mq, compresa la fornitura di ogni materiale, lavorazione ed ogni altro onere per dare il lavoro compiuto a perfetta regola d'arte, riservato in opera dopo compattazione. Con l'appalto di addebito attivata l'abbono e con eventuali addizionali richiesti, dal progetto.
CONGLOMERATO BITUMINOSO BINDER	Conglomerato bituminoso per strato di sottopavimento (binder), ottenuto con aggregato piroclastico dalla IV categoria prevista dalle Norme C.R.N., sabbia e additivo cementato a caldo con bitume impastato, con saggini e moduli indicati nelle Norme Tecniche, con bitume di protezione penetrante, prova in opera con idonea macchina - frantumazione, compattazione con rulli a ruota pneumatiche e moduli, compreso nel prezzo ogni materiale, lavorazione ed onere per dare il lavoro compiuto a perfetta regola d'arte.
CONGLOMERATO BITUMINOSO PER TAPPETO DI USURA	Conglomerato bituminoso per strato di usura costituito da graniglia, sabbia e additivo, di 14, 16, 18, 20, 24, 28,