
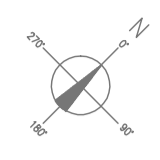


PLANIMETRIA D'INSIEME

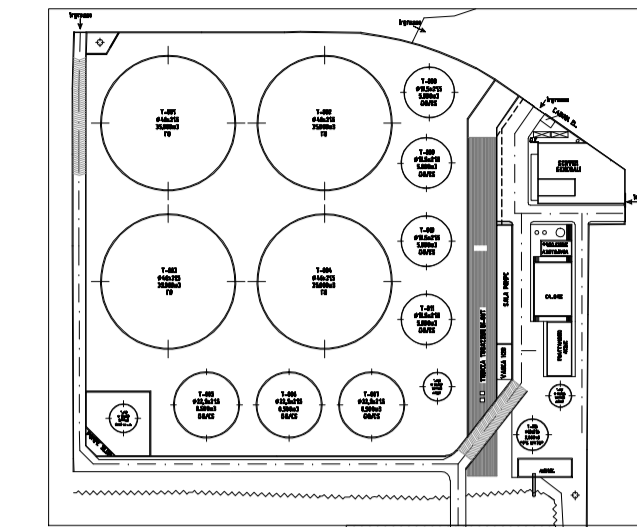

ACCOSTO - 1S

ACCOSTO - 2S

ACCOSTO - 3S

ACCOSTO - 3N

02	03/03/11	EMISSIONE PER PROGETTO DEFINITIVO	Med Engineering S.r.l.	Med Engineering S.r.l.	Decal Mediterraneo S.r.l.
01	14/01/11	EMISSIONE PER COSTRUZIONE	Med Engineering S.r.l.	Med Engineering S.r.l.	Decal Mediterraneo S.r.l.
00	20/12/10	EMISSIONE PER COMMENTI	Med Engineering S.r.l.	Med Engineering S.r.l.	Decal Mediterraneo S.r.l.
REV.	DATA	DESCRIZIONE	DISEGN.	CONTR.	APPROV.
DECAL MEDITERRANEO S.r.l. SEDE LEGALE: Via Tiburtini Pietro, 4 20015 - Sorrento (CR) www.decal.it		TITOLO STUDIO NUOVO DEPOSITO OGGETTO STATO DI PROGETTO: PROFILO ALTIMETRICO		MED ENGINEERING S.r.l. SOCIETA' DI INGEGNERIA SEDE TECNICA: Via Alcibiade, 33 96100 - SIRACUSA www.medengineeringart.com Tel./Fax: +39 - (0)931 - 491284	
ELABORATO: MED ENGINEERING S.r.l. SEDE TECNICA: Via Alcibiade, 33 96100 - SIRACUSA www.medengineeringart.com Tel./Fax: +39 - (0)931 - 491284		CONTROLLO: MED ENGINEERING S.r.l. SEDE TECNICA: Via Alcibiade, 33 96100 - SIRACUSA www.medengineeringart.com Tel./Fax: +39 - (0)931 - 491284		APPROVATO: DECAL MEDITERRANEO S.r.l. SEDE LEGALE: Via Tiburtini Pietro, 4 20015 - Sorrento (CR)	
STABILIMENTO: AUGUSTA		IMPIANTO: PUNTA CUGNO		COMMESSA: I.B._X_XI_PR_103	
NOME FILE: 007_IB_X_XI_PR_103_rev02.dwg		NOME FILE: 007_IB_X_XI_PR_103_rev02.pdf		SCALA 1:500	FOGLIO 4
DATA 14/01/11					

Questo disegno è proprietà esclusiva della Società MED ENGINEERING S.r.l. Se ne proibisce espressamente la duplicazione e la visione a terzi.