




PROFILO LONGITUDINALE RAMPA G-H - Scala 1:1000/100

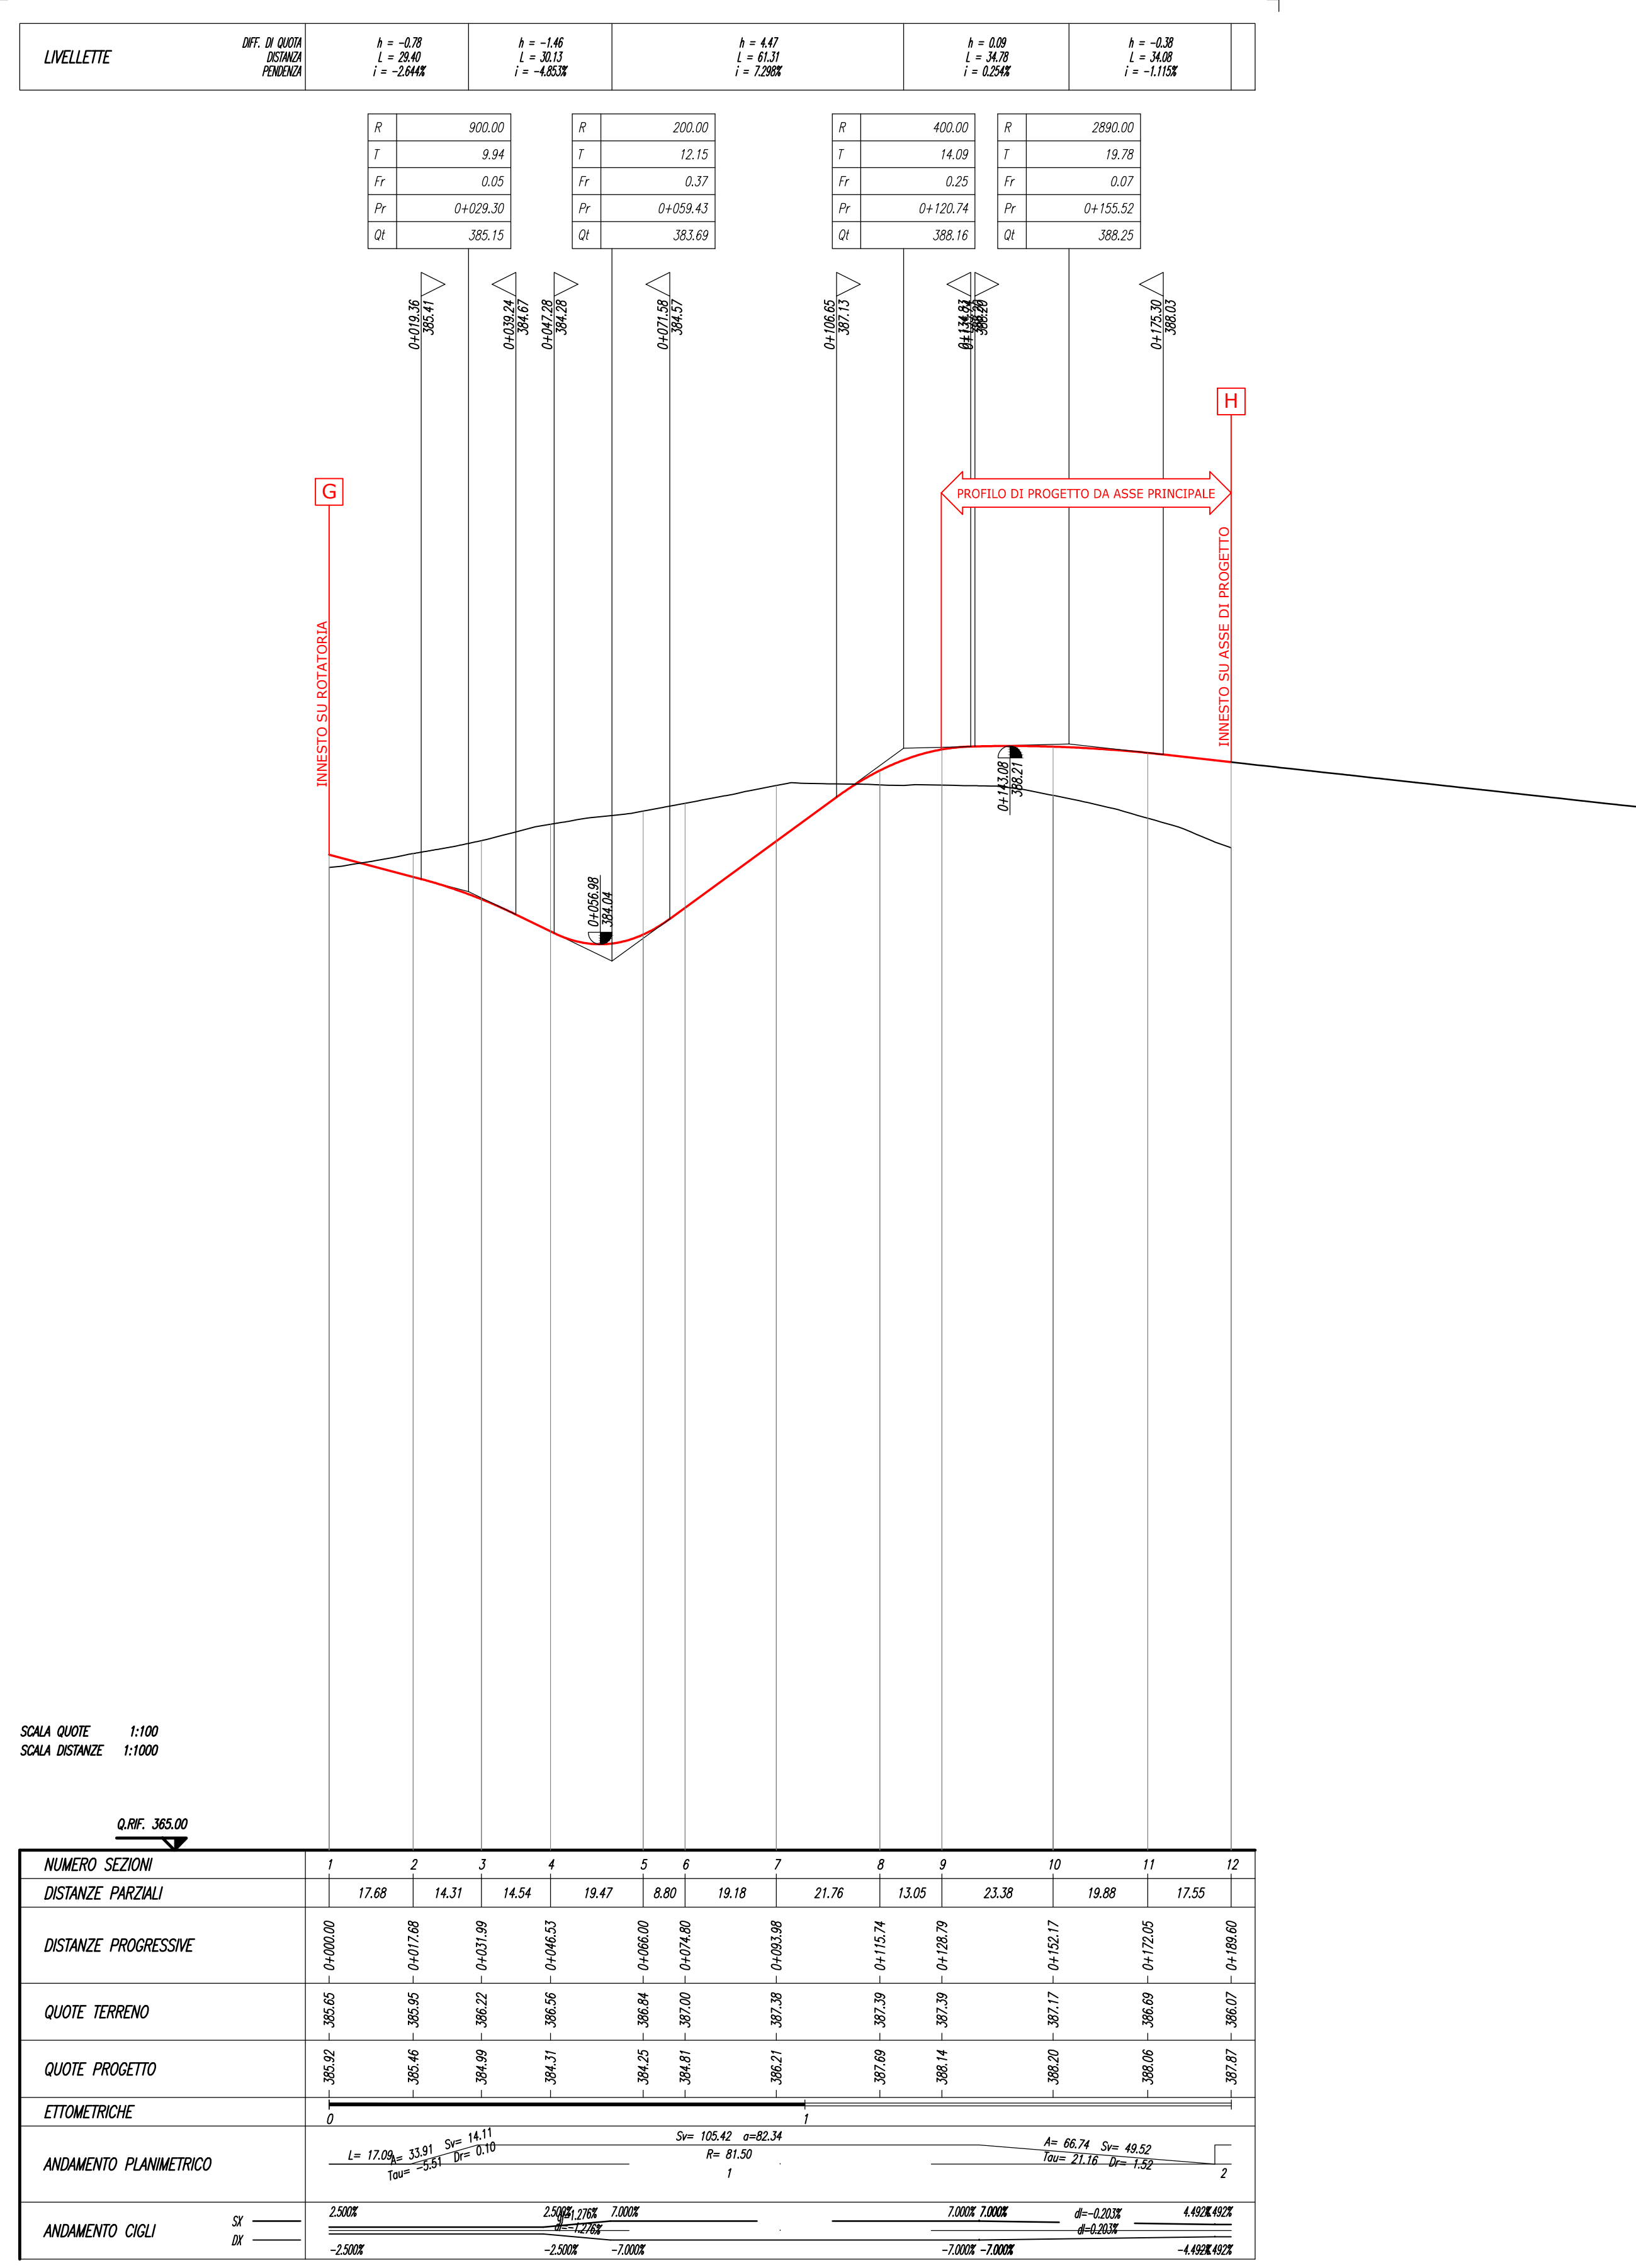


POSIZIONE PLANIMETRICA PICC. RAMPA G-H - Scala 1:1000

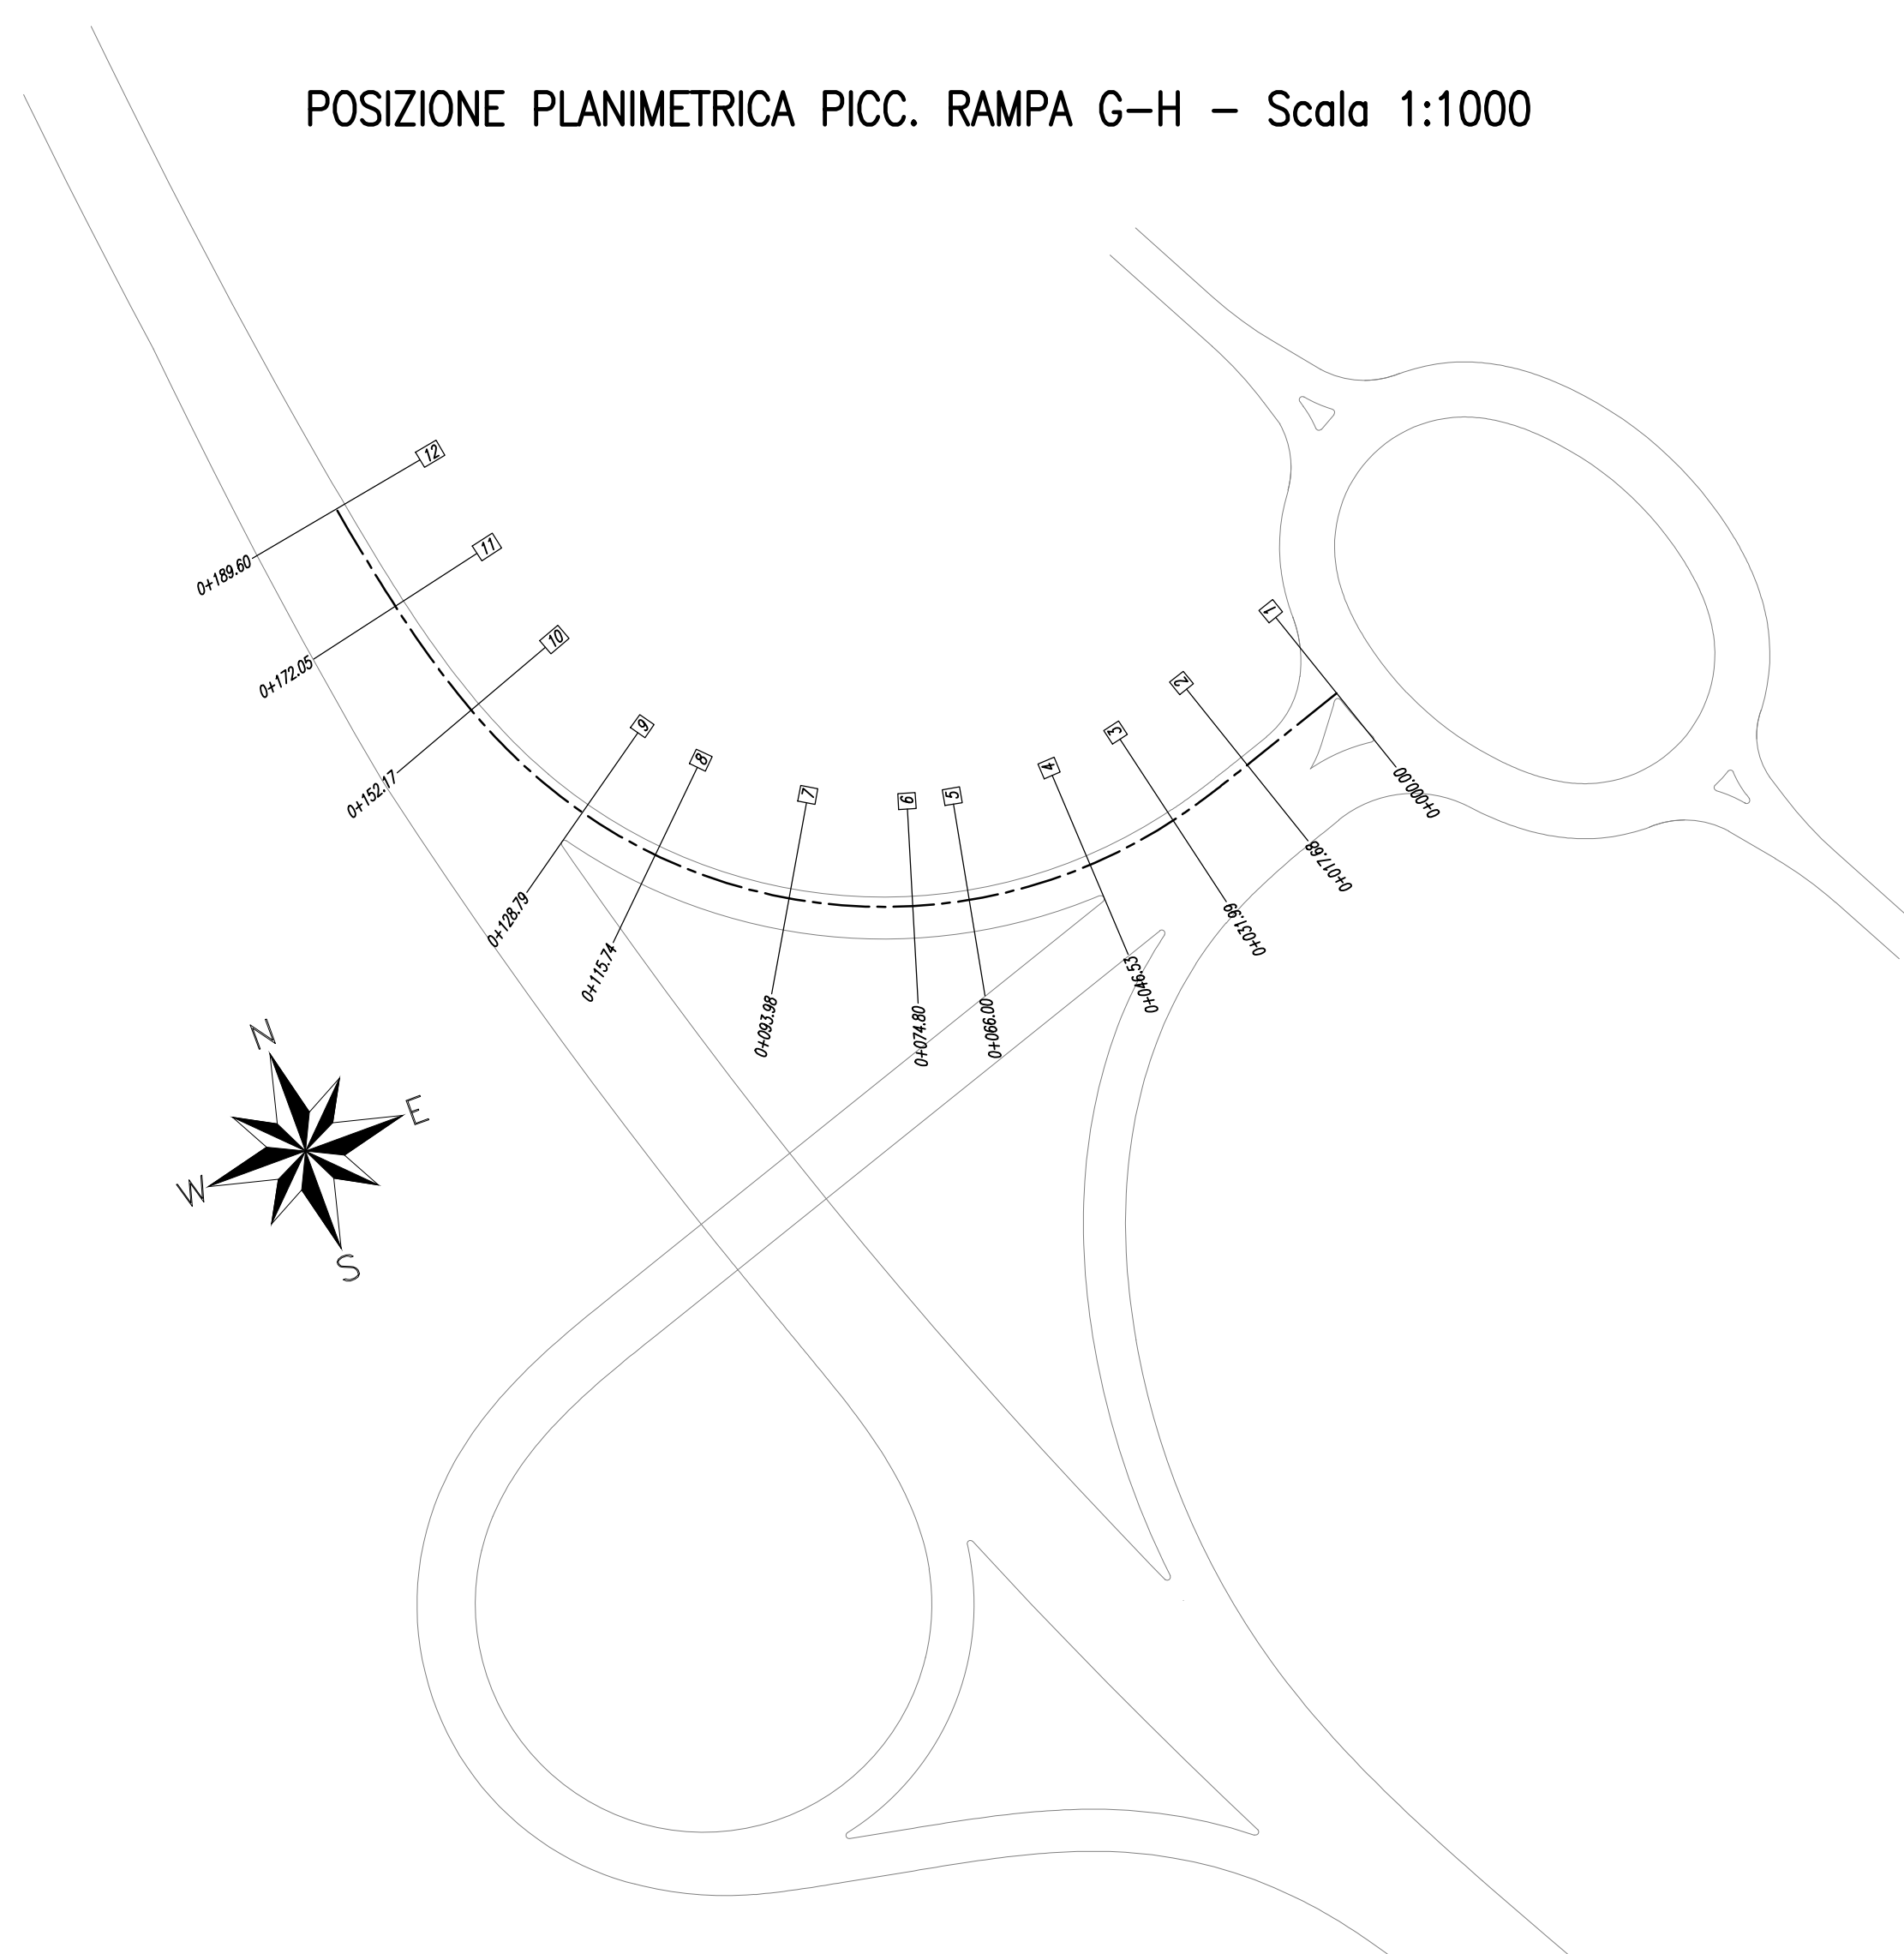


Scala 1:1000/100

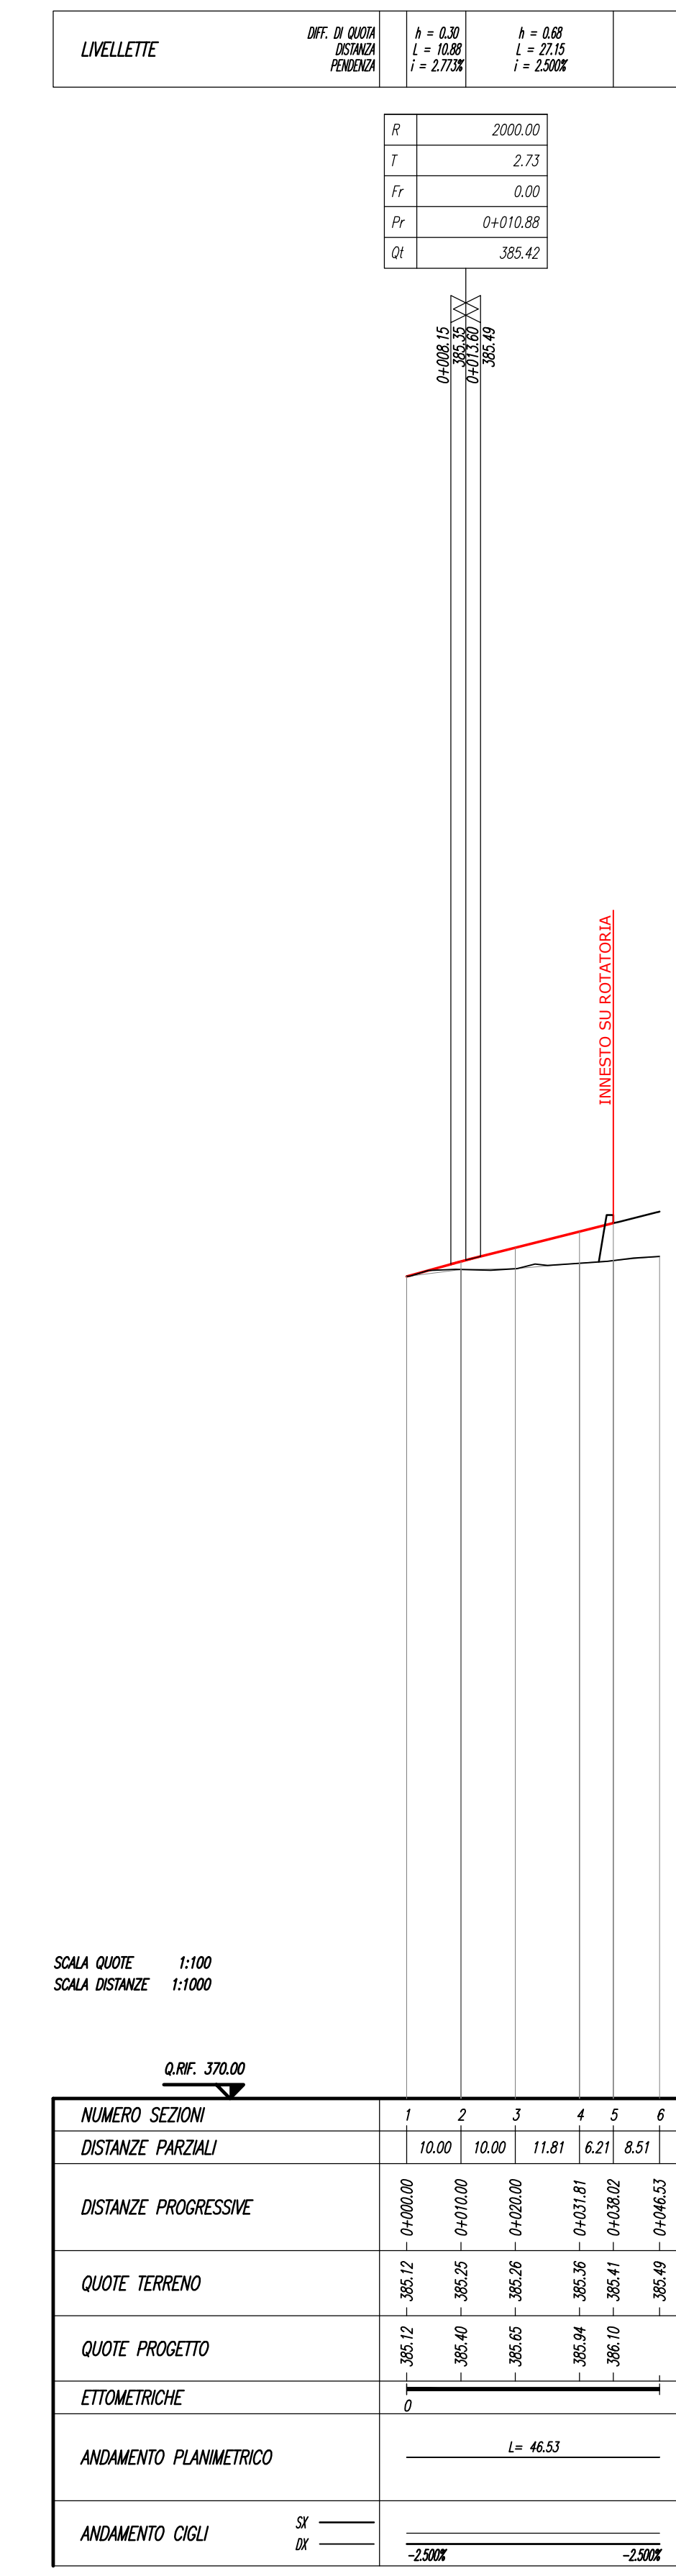


PROFILO LONG. INNESTO NORD ROTAT. Scala 1:1000/100

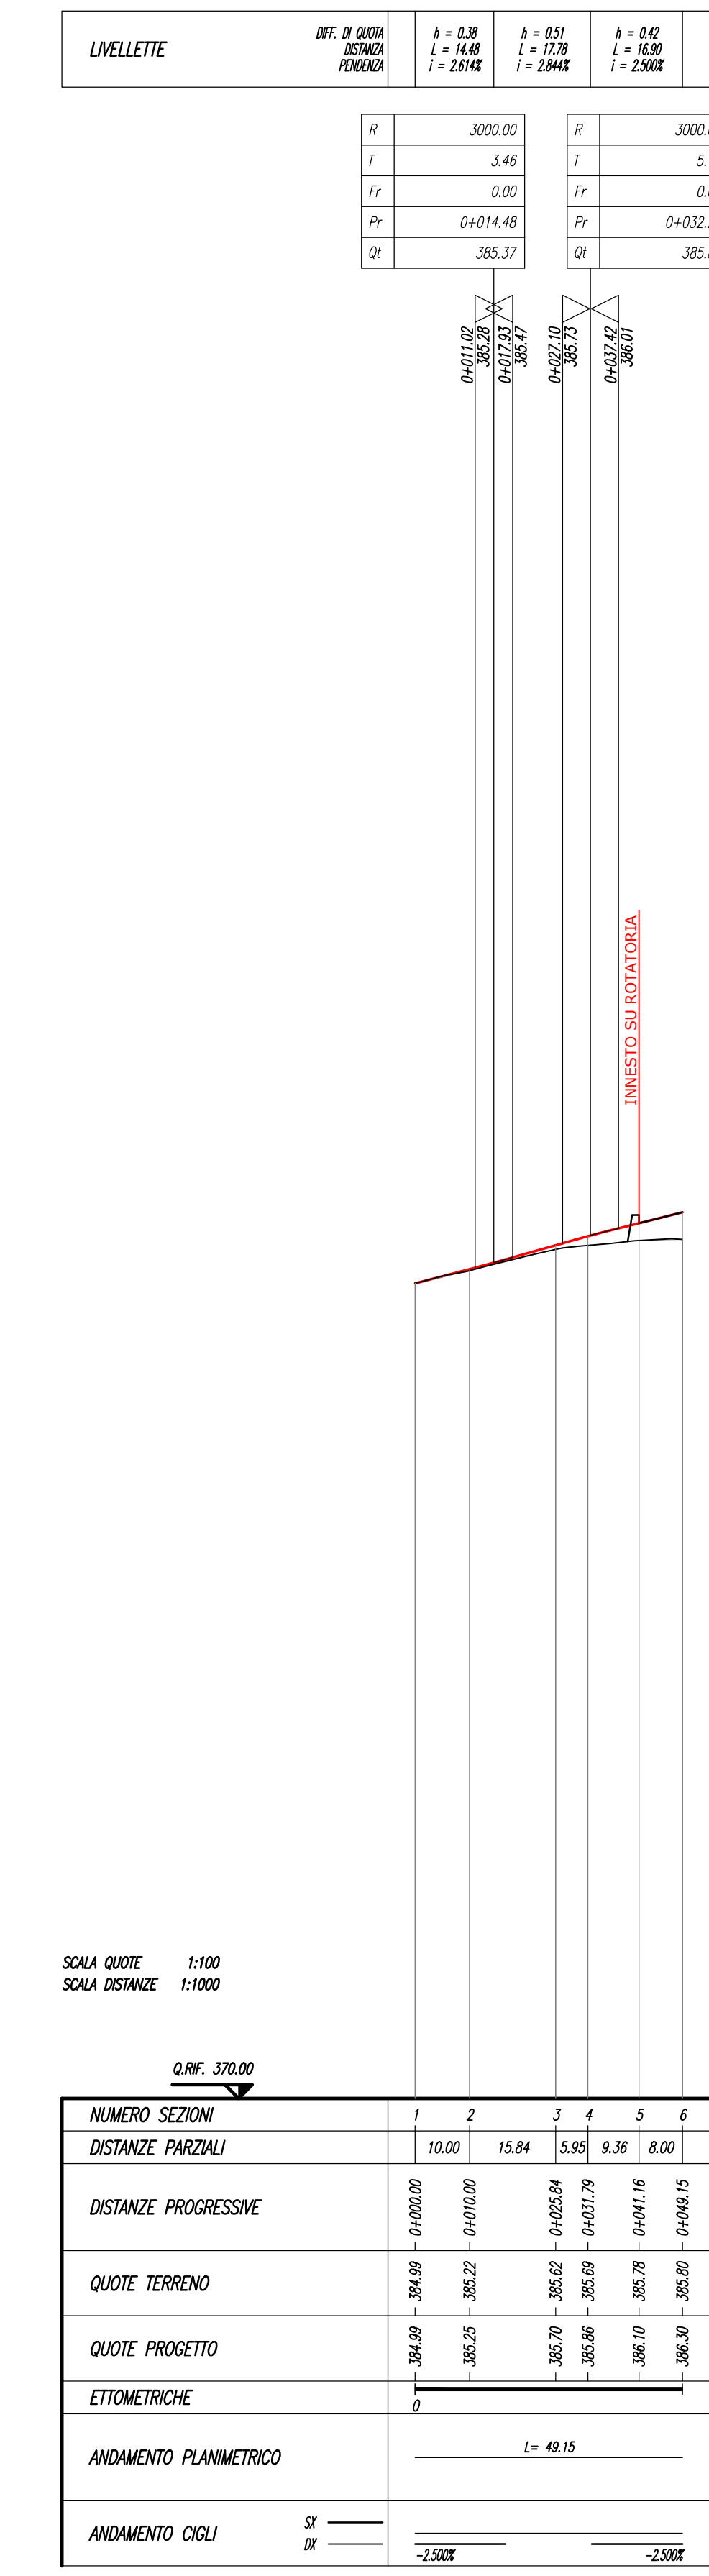

POSIZIONE PLANIMETRICA PICC. INNESTI SU ROTATORIA Scala 1:1000

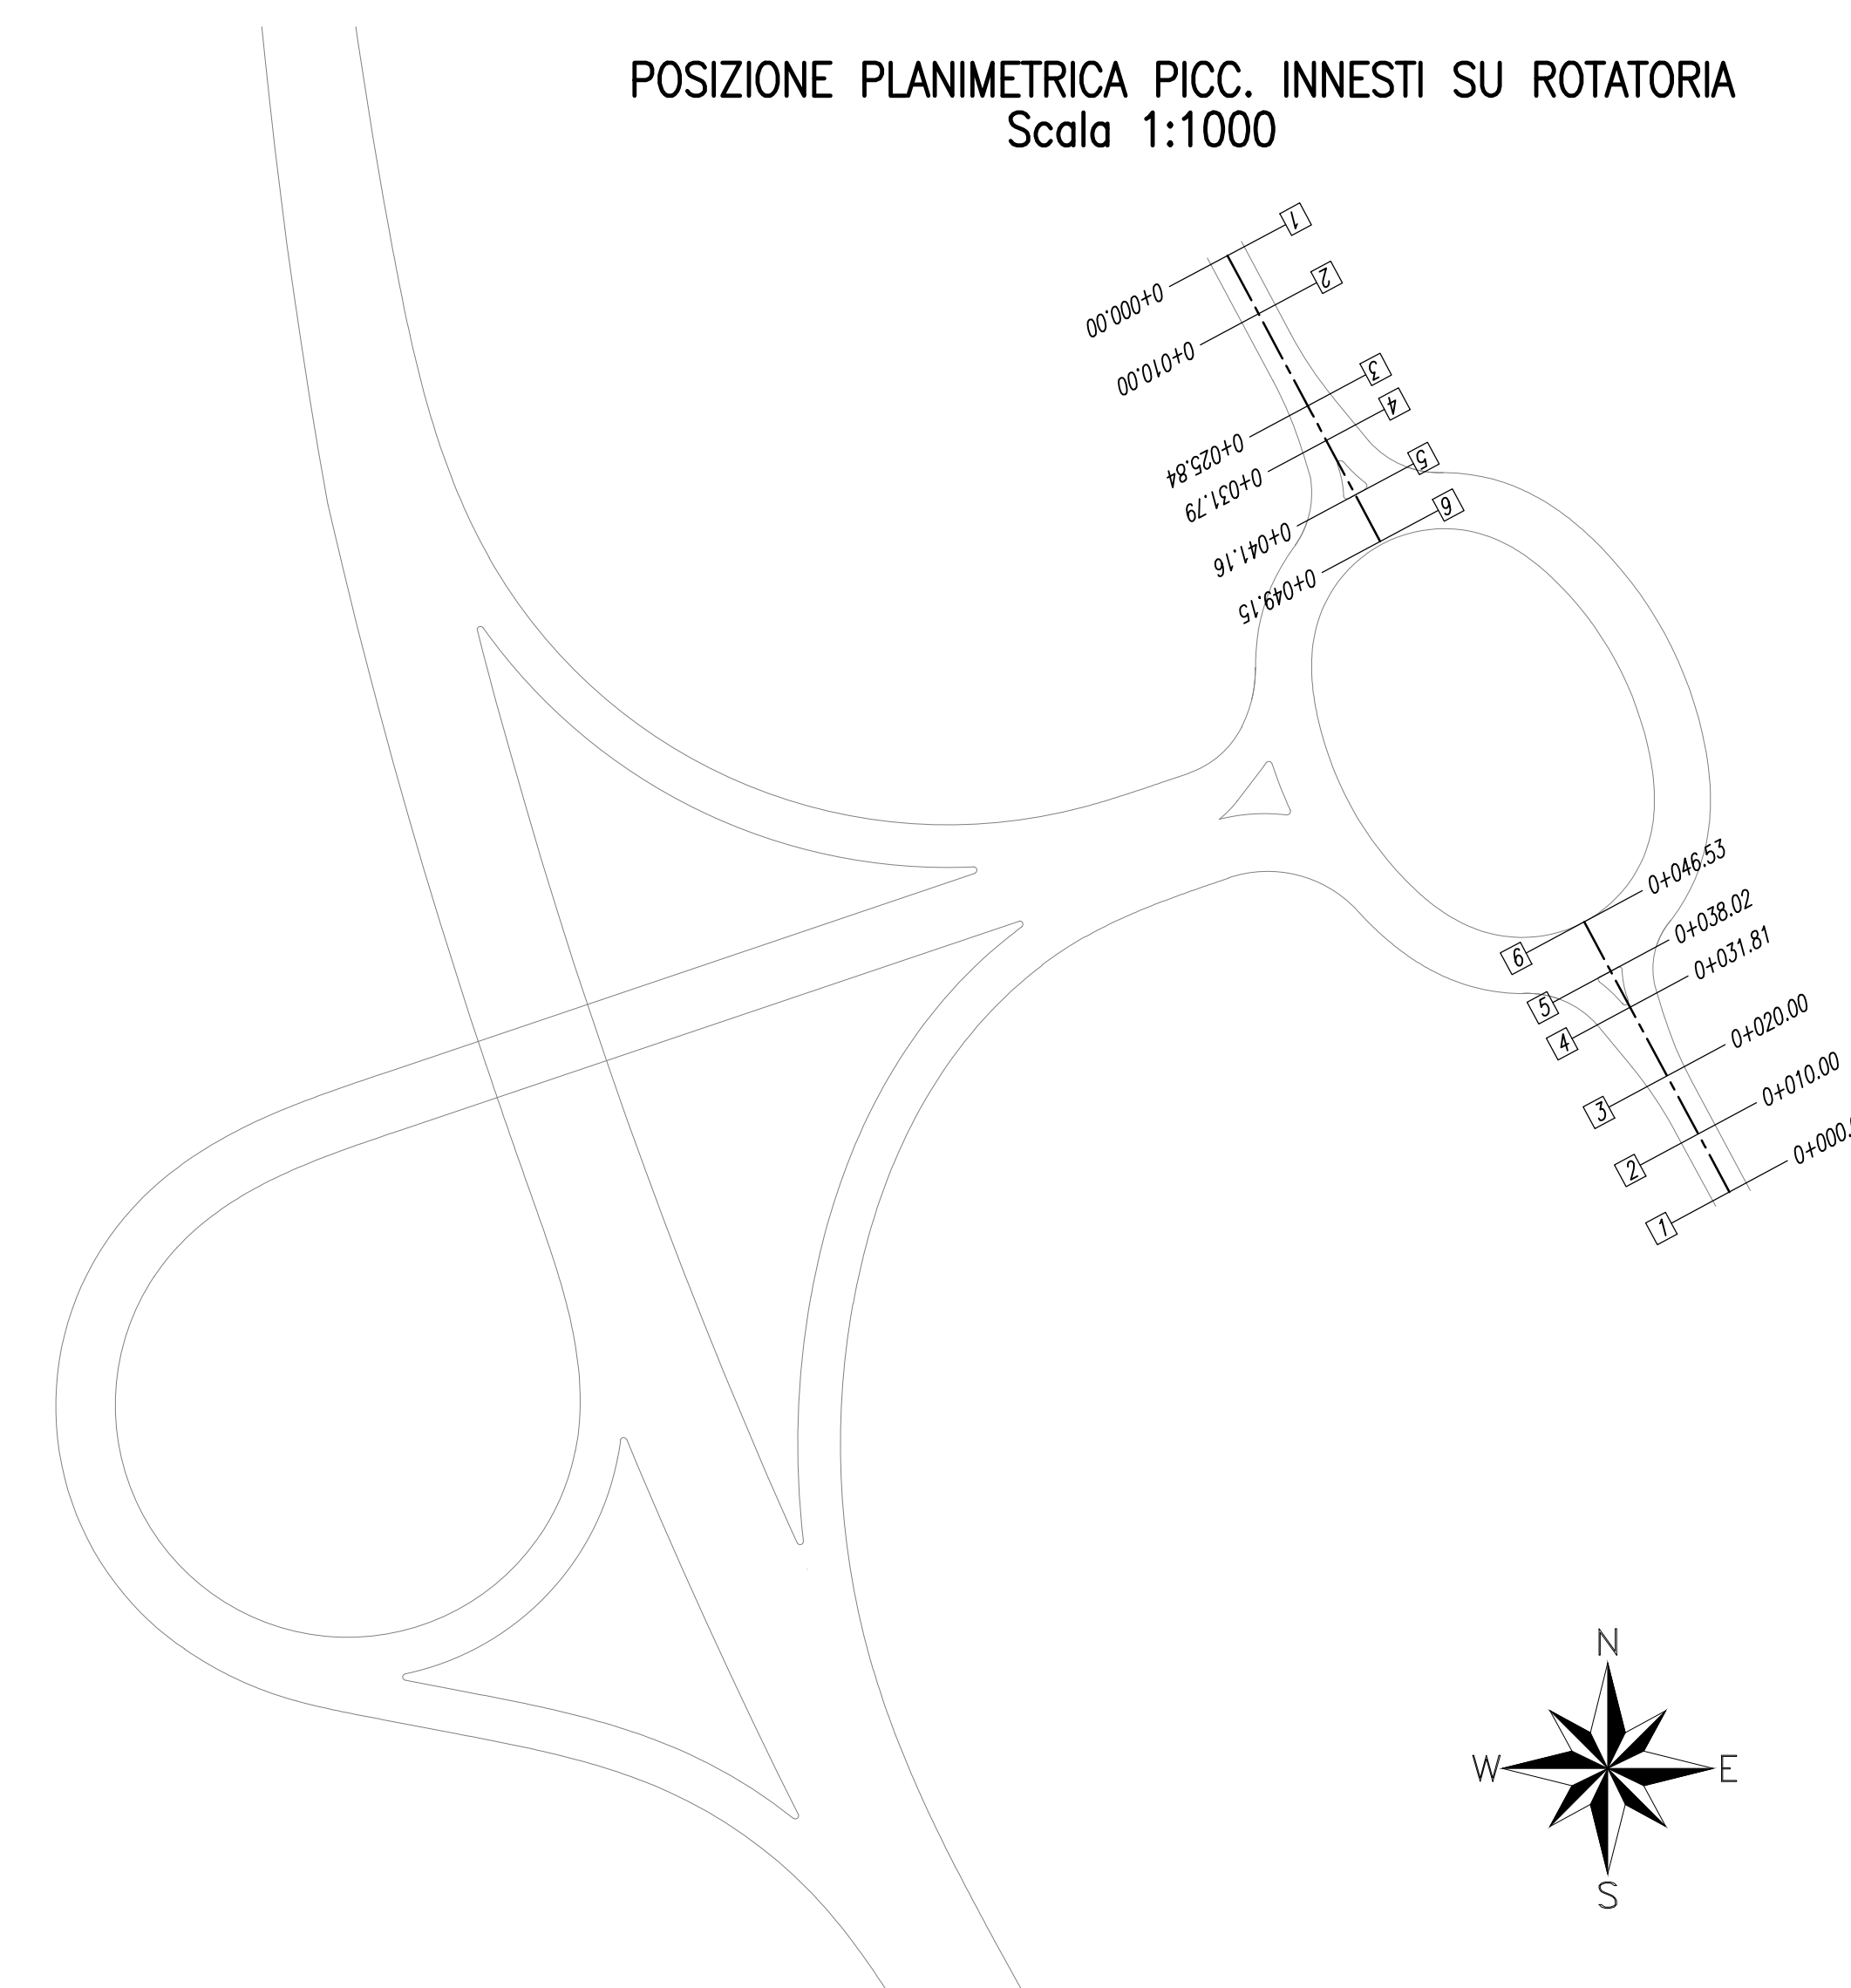

K-PLAN - Scala 1:2000

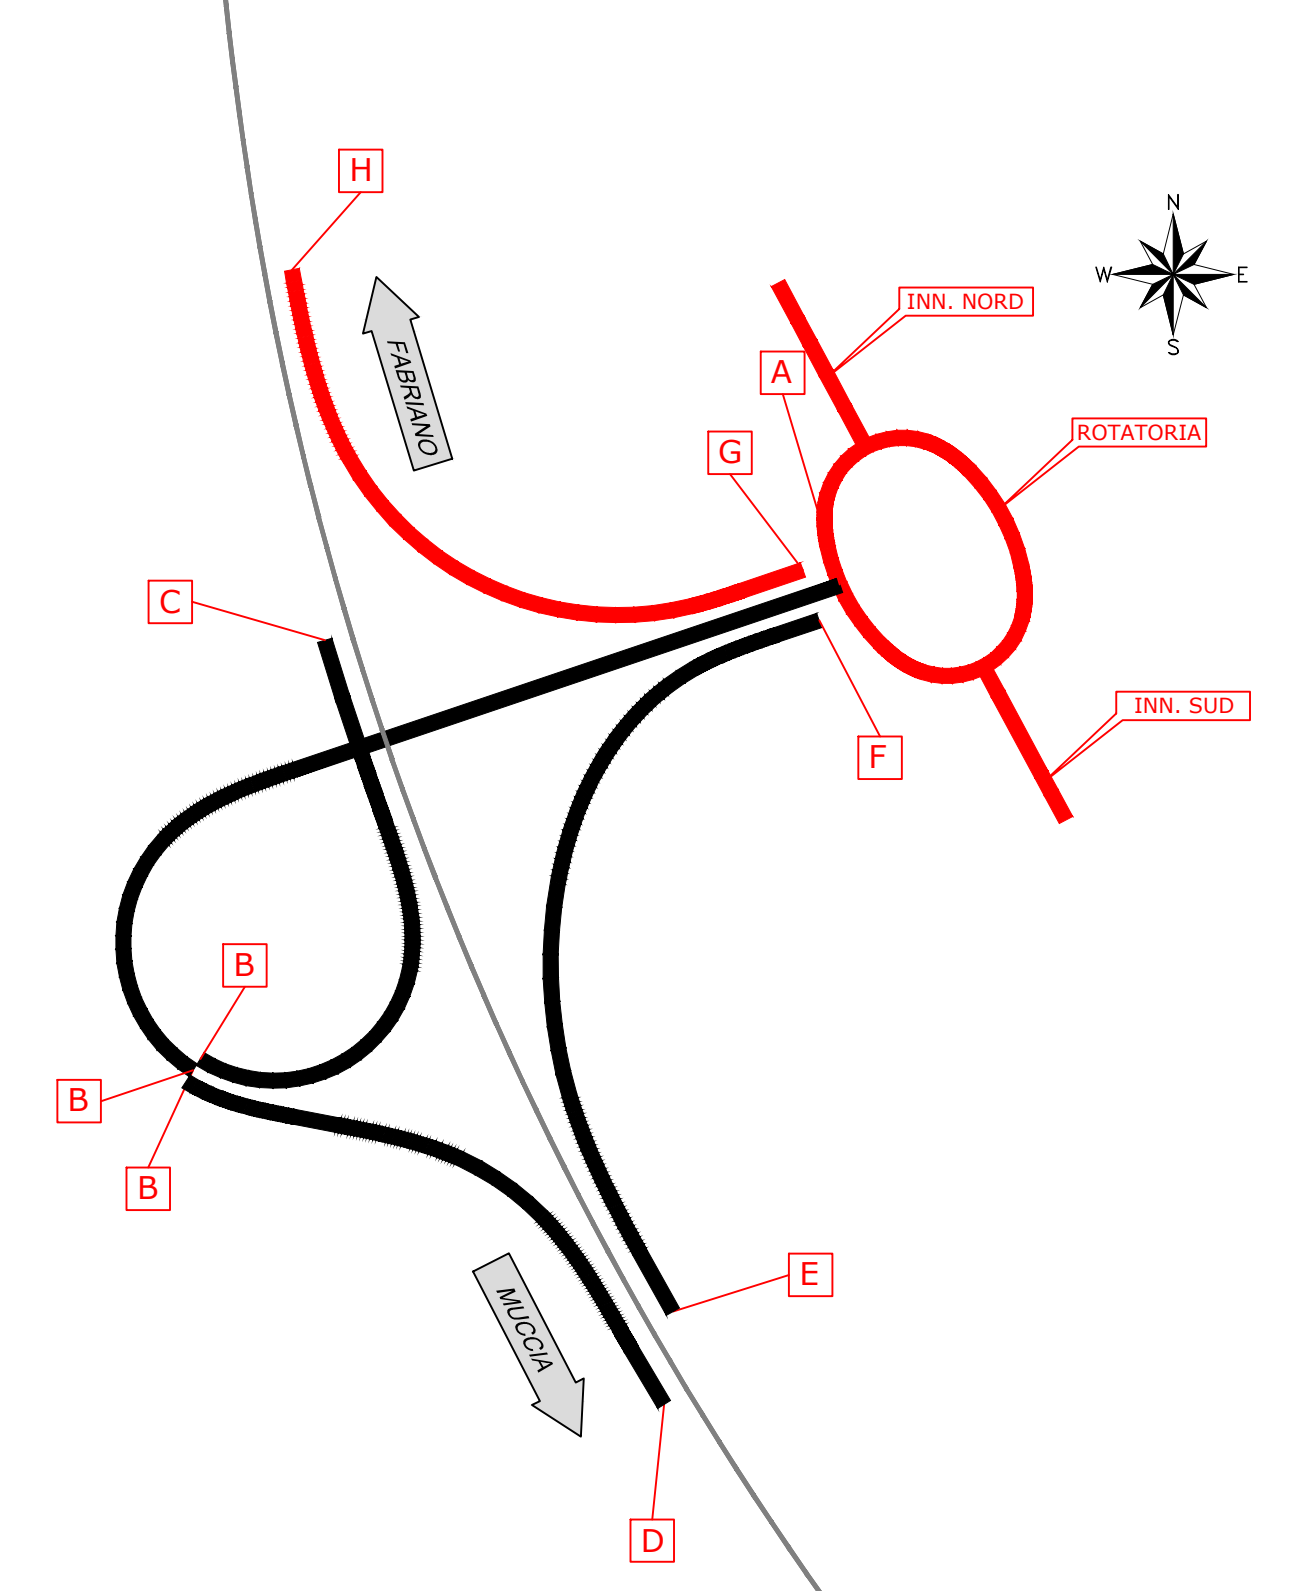

**ASSE VIARIO MARCHE-UMBRIA**  
**E QUADRILATERO DI PENETRAZIONE INTERNA**  
**MAXI LOTTO 2**  
 LAVORI DI COMPLETAMENTO DELLA DIRETTRICE PERUGIA-ANCONA:  
 SS. 318 DI "VALEABBRICCA" TRATTO PIANELLO-VALEABBRICCA  
 SS. 76 "VAL DESINO" TRATTI FOSSATO VICO - CANCELLI E ALBACINA - SERRA SAN QUIRICO  
 "PEDEMONTANA DELLE MARCHE" TRATTO FABRIANO-MUCCIA-SFERCIA

**PROGETTO ESECUTIVO**

**CONTRAENTE GENERALE:** DIRPA 2 s.c.a.r.l.  
**Il responsabile del Contratto Generale:** Ing. Federico Montanari  
**Il responsabile Integrativo delle Proiezioni Specialistiche:** Ing. Salvatore Lieto

**PROGETTAZIONE:** Associazione Temporanea di Imprese  
 Montatore: **PROGIN** s.p.a. - Modena  
 Mandato: **LOMBARDI SA** - **LOMBARDI-REICO** - **SGAI s.p.a.** - **GI. E. FORTINI & C.**

**RESPONSABILE DELLA PROGETTAZIONE:** Prof. Ing. Antonio Grimaldi  
**COORDINATORE GENERALE:** Ing. Michele Curiale  
**COORDINATORE DELLA SICUREZZA IN FASE DI PROGETTAZIONE:** Ing. Michele Curiale  
**IL RESPONSABILE DEL PROCEDIMENTO:** Ing. Giulio Perinelli

**2.1.2 - PEDEMONTANA DELLE MARCHE**  
 Secondo stralcio funzionale: Matelica Nord - Matelica sud/Castelraimondo nord  
 INTERSEZIONI E SVINCOLI  
 Svincolo di Matelica ovest/Esanatoglia  
 Profili longitudinali rampa G-H, rotondella ed innesti  
 SCALA: 1:1000-1:100  
 DATA: Novembre 2016

Codice Unico di Progetto (CUP): **F12C03000050021** (Assegnato CIPE 23-12-2015)

Codice elaborato: **10202212121E111C532000PRF03B**  
 Nome file: **210712121212121E111C532000PRF03B**

REV.	DATA	DESCRIZIONE	Redatto	Controllato	Approvato
A	Agosto 2016	Emissione per progetto esecutivo	PROGIN	R. Alligieri	R. Vietora
B	Novembre 2016	Emissione a seguito osservazioni ANAS	PROGIN	R. Alligieri	R. Vietora
C					A. Grimaldi