PROFILO LONGITUDINALE RAMPA C – Scala 1:1000/100

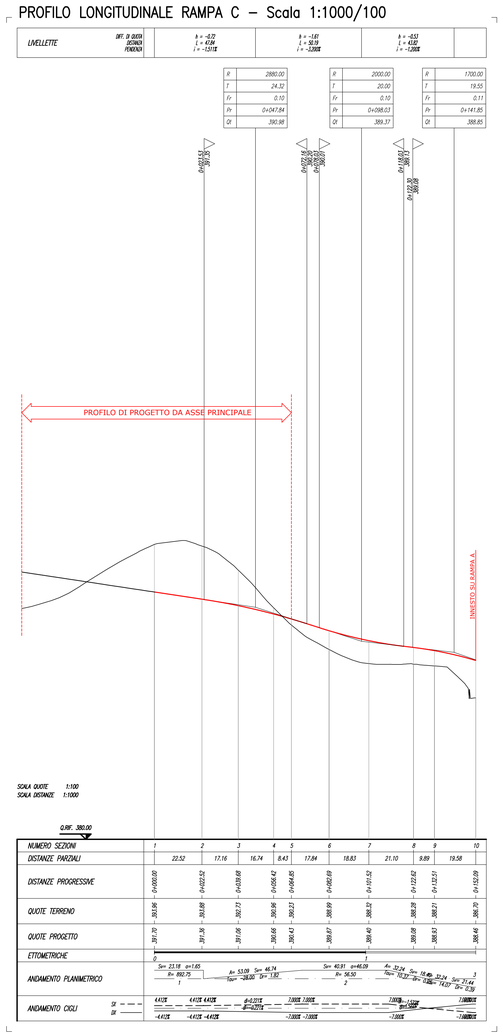

PROFILO LONGITUDINALE RAMPA D – Scala 1:1000/100

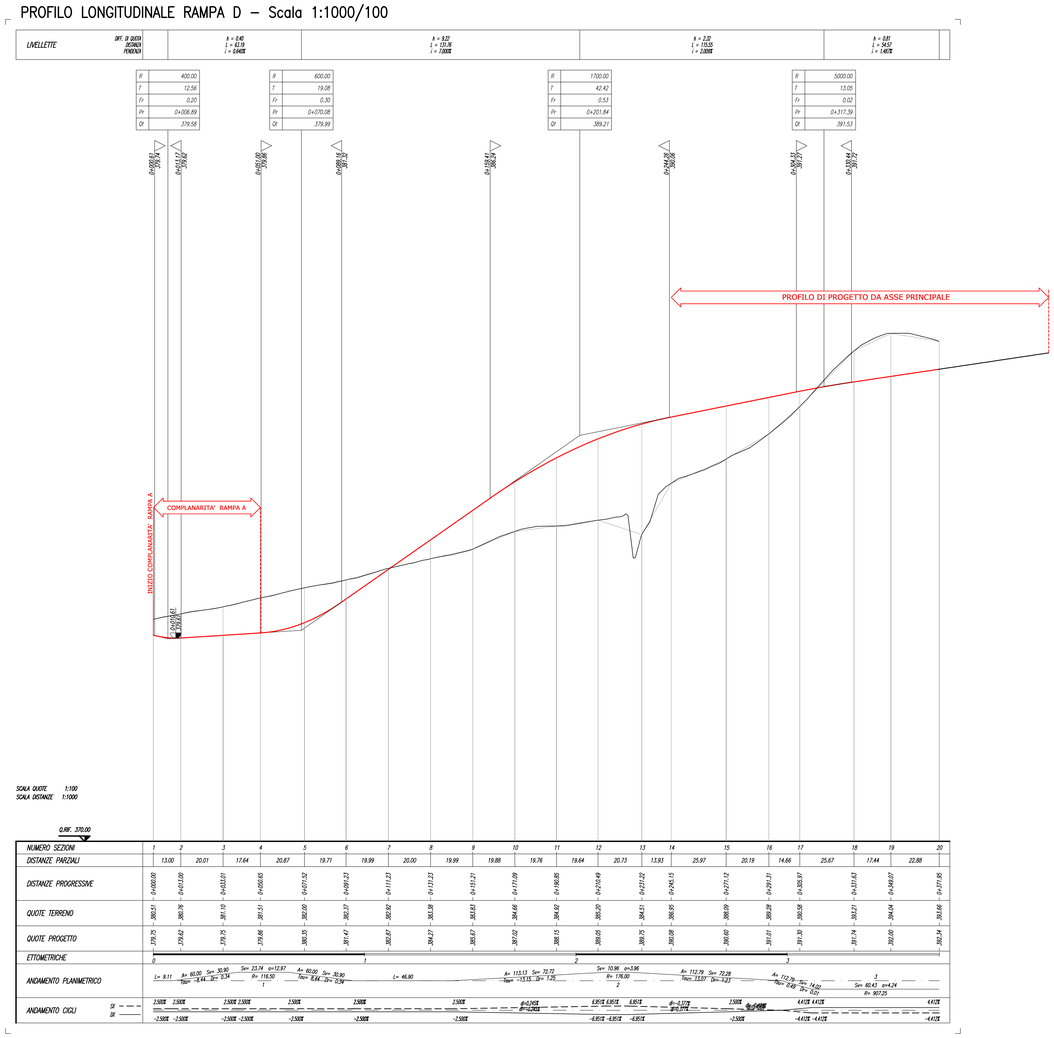

K-PLAN – Scala 1:2000

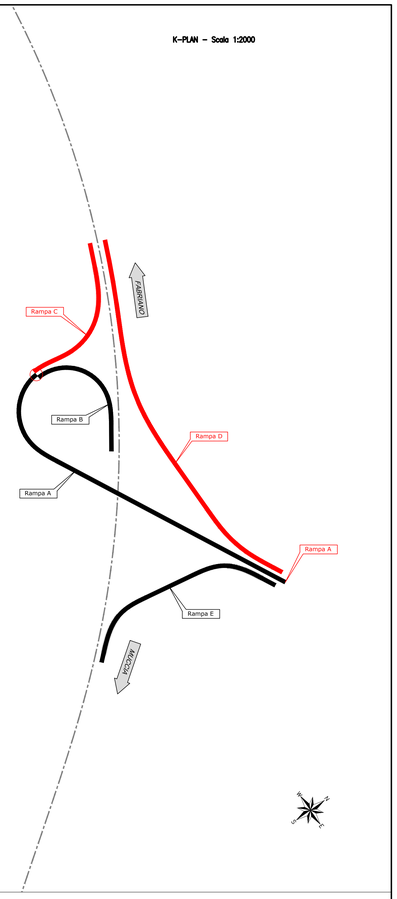

POSIZIONE PLANIMETRICA PICC. RAMPA C – Scala 1:1000

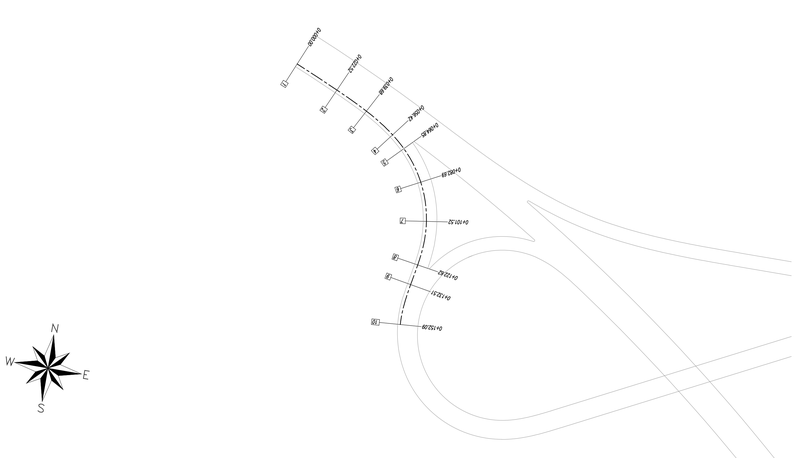

POSIZIONE PLANIMETRICA PICC. RAMPA D – Scala 1:1000

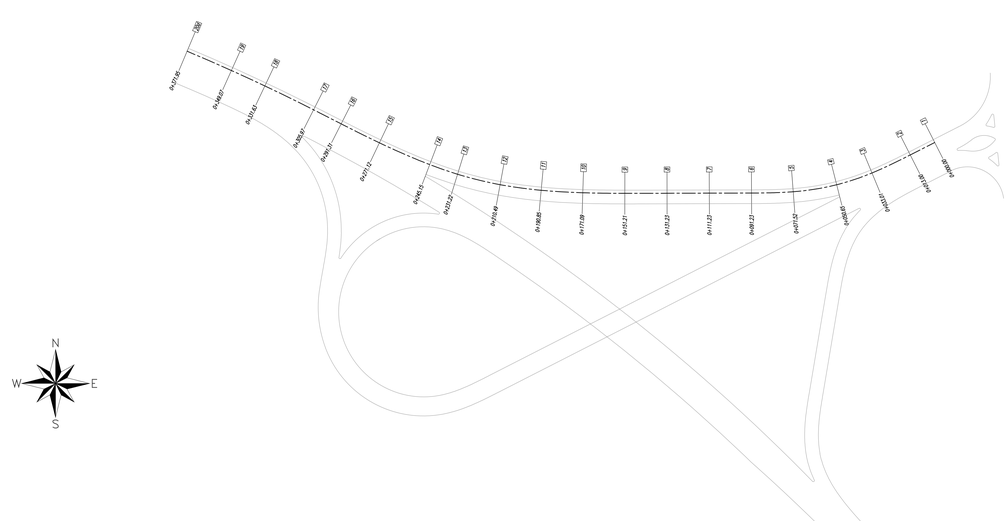

QUADRILATERO Marche Umbria S.p.A.

ASSE VIARIO MARCHE-UMBRIA
E QUADRILATERO DI PENETRAZIONE INTERNA
MAXI LOTTO 2

LAVORI DI COMPLETAMENTO DELLA DIRETTRICE PERUGIA ANCONA:
SS. 318 DI "VALFABBRICA", TRATTO PIANELLO-VALFABBRICA
SS. 76 "VAL D'ESINO", TRATTI FOSSATO VICO - CANCELLI E ALBACINA - SERRA SAN QUIRICO
"PEDEMONTANA DELLE MARCHE", TRATTO FABRIANO-MUCCIA-SFERCIA.

PROGETTO ESECUTIVO

CONTRAENTE GENERALE:
DIRPA 2 s.c.a r.l.

Il responsabile del Contraente Generale:
Ing. Federico Montanari

Il responsabile Integrazioni delle Prestazioni Specialistiche:
Ing. Salvatore Lieto

PROGETTAZIONE: *Associazione Temporanea di Imprese*

Mandataria: PROGETTAZIONE INTEGRATA PROGIN S.p.A.

Mandanti: LOMBARDI SA INGEGNERI CONSULENTI; LOMBARDI-REICO INGEGNERIA S.r.l.; SGAI s.r.l. di E.Fortani & C. Società di Ingegneria e Consulenze Aziendali, Via Dante, 39 - 20154 Milano tel. 02 6596 9001 - Fax 02 6596 9003, Via Ancona, 20 - 00161 Roma tel. 06 44231603 - Fax 06 44231603, www.sgai.com - info@sgai.com, Capitale Sociale € 100.000 i.v. - Cod. Fiscale e P.IVA 00748660409

RESPONSABILE DELLA PROGETTAZIONE PER L'A.T.I.
Prof. Ing. Antonio Grimaldi
ORDINE INGEGNERI ROMA N. 20985

GEOLOGO
Dott. Geol. Fabrizio Pontoni
ORDINE DEI GEOLOGI DELLE MARCHE – Fabrizio PONTONI – Geologo Specializzato – N. 176 – ALBO SEZIONE A

COORDINATORE DELLA SICUREZZA IN FASE DI PROGETTAZIONE
Ing. Michele Curiale
ORDINE DEGLI INGEGNERI DELLA PROVINCIA DI CARBONIA-IGLESIAS – Dott. Ing. MICHELE CURIALE – N. 1070

IL RESPONSABILE DEL PROCEDIMENTO
Ing. Giulio Petrizzelli

2.1.2 - PEDEMONTANA DELLE MARCHE
Secondo stralcio funzionale: Matelica Nord - Matelica sud/Castelraimondo nord

INTERSEZIONI E SVINCOLI
Svincolo di Matelica Sud
Profili longitudinali rampa C e rampa D

SCALA: *1:1000-1:100*

DATA: ***Novembre 2016***

Codice Unico di Progetto (CUP) **F12C03000050021** (Assegnato CIPE 23-12-2015)

Codice elaborato:

Opera	Tratto	Settore	CEE	WBS		Id. doc.	N. prog.	Rev.
L07	03	212	E11	CS59	00	PRF	02	B

Nome File: 212E11CS5900PRF02_B

REV.	DATA	DESCRIZIONE	Redatto		Controllato	Approvato
A	Agosto 2016	Emissione per progetto esecutivo	PROGIN	R. Allegretti	R. Velotta	A. Grimaldi
B	Novembre 2016	Emissione a seguito osservazioni ANAS	PROGIN	R. Allegretti	R. Velotta	A. Grimaldi
C						