

## ASSE VIARIO MARCHE-UMBRIA E QUADRILATERO DI PENETRAZIONE INTERNA MAXI LOTTO 2

LAVORI DI COMPLETAMENTO DELLA DIRETTRICE PERUGIA ANCONA:  
SS. 318 DI "VALFABBRICA", TRATTO PIANELLO - VALFABBRICA  
SS. 76 "VAL D'ESINO", TRATTI FOSSATO VICO - CANCELLI E ALBACINA - SERRA SAN QUIRICO  
"PEDEMONTANA DELLE MARCHE", TRATTO FABRIANO-MUCCIA-SFERCIA.

### PROGETTO ESECUTIVO

<p><b>CONTRAENTE GENERALE:</b></p>  <p><b>DIRPA 2</b> s.c.a.r.l.</p>	<p><i>Il responsabile del Contraente Generale:</i></p> <p>Ing. Federico Montanari</p>	<p><i>Il responsabile Integrazioni delle Prestazioni Specialistiche:</i></p> <p>Ing. Salvatore Lieto</p>
--	---	--

<p><b>PROGETTAZIONE: Associazione Temporanea di Imprese</b></p>	
<p>Mandataria: <b>PROGETTAZIONE GRANDI</b></p> <p><b>INFRASTRUTTURE PROGIN S.p.A.</b></p>	<p>Mandanti:</p> <p><b>LOMBARDI SA</b> INGEGNERI CONSULENTI</p> <p><b>LOMBARDI-REICO</b> INGEGNERIA S.r.l.</p>
<p><b>SGAI s.r.l. di E.Forlani &amp; C.</b> Studio di Ingegneria e Geologia Applicata</p> <p>Via Martelli, 20 - 47033 Montefano di Romagna (RN) - ITALY P. IVA 01594402903 - tel: +39 0541 856277 - email: sgaif@sgaif.com pec: sgaif@sgaifpec.com</p> <p><a href="http://www.sgaif.com">www.sgaif.com</a></p>	

<p>RESPONSABILE DELLA PROGETTAZIONE PER L'A.T.I. Prof. Ing. Antonio Grimaldi</p> <p>GEOLOGO Dott. Geol. Fabrizio Pontoni</p> <p>COORDINATORE DELLA SICUREZZA IN FASE DI PROGETTAZIONE Ing. Michele Curiale</p>			
--	---	--	---

<p>IL RESPONSABILE DEL PROCEDIMENTO</p> <p>Ing. Giulio Petrizzelli</p>	
--	--

<p><b>2.1.2 - PEDEMONTANA DELLE MARCHE</b> <b>Secondo stralcio funzionale: Matelica Nord - Matelica sud/Castelraimondo nord</b></p> <p><i>INTERSEZIONI E SVINCOLI</i> <i>Svincolo di Matelica Sud</i> <i>Sezioni trasversali delle rampe</i></p>	<p><b>SCALA:</b> 1:200</p> <p><b>DATA:</b> Novembre 2016</p>
--	--

Codice Unico di Progetto (CUP) **F12C03000050021** (Assegnato CIPE 23-12-2015)

Codice elaborato:	Opera	Tratto	Settore	CEE	WBS	Id. doc.	N. prog.	Rev.
	L 0 7 0 3	2 1 2	E	1 1	C S 5 9 0 0	S E Z	0 1	B
Nome File: 212E11CS5900SEZ01_B								

REV.	DATA	DESCRIZIONE	Redatto		Controllato	Approvato
A	Agosto 2016	Emissione per progetto esecutivo	PROGIN	R. Allegretti	R. Velotta	A. Grimaldi
B	Novembre 2016	Emissione a seguito osservazioni ANAS	PROGIN	R. Allegretti	R. Velotta	A. Grimaldi
C						

*SEZIONI RAMPA A*

<i>SCAVI E BONIFICHE</i>	
<i>STERRO</i>	<i>25,52 mq</i>
<i>SCOTICO TRINCEE</i>	<i>23,24 m</i>
<i>PREPARAZIONE PIANO DI POSA</i>	<i>19,37 m</i>


<i>RILEVATI</i>	
<i>RILEVATO</i>	<i>0,10 mq</i>
<i>TERRENO VEGETALE RILEVATI</i>	<i>2,70 m</i>
<i>TERRENO VEGETALE TRINCEE</i>	<i>1,36 m</i>

<i>SOVRASTRUTTURA</i>	
<i>PAVIMENTAZIONE</i>	<i>17,00 m</i>

SEZIONE N. : 1

Q. PROGETTO : 379,93

DIST.PROG. : 0+007,00

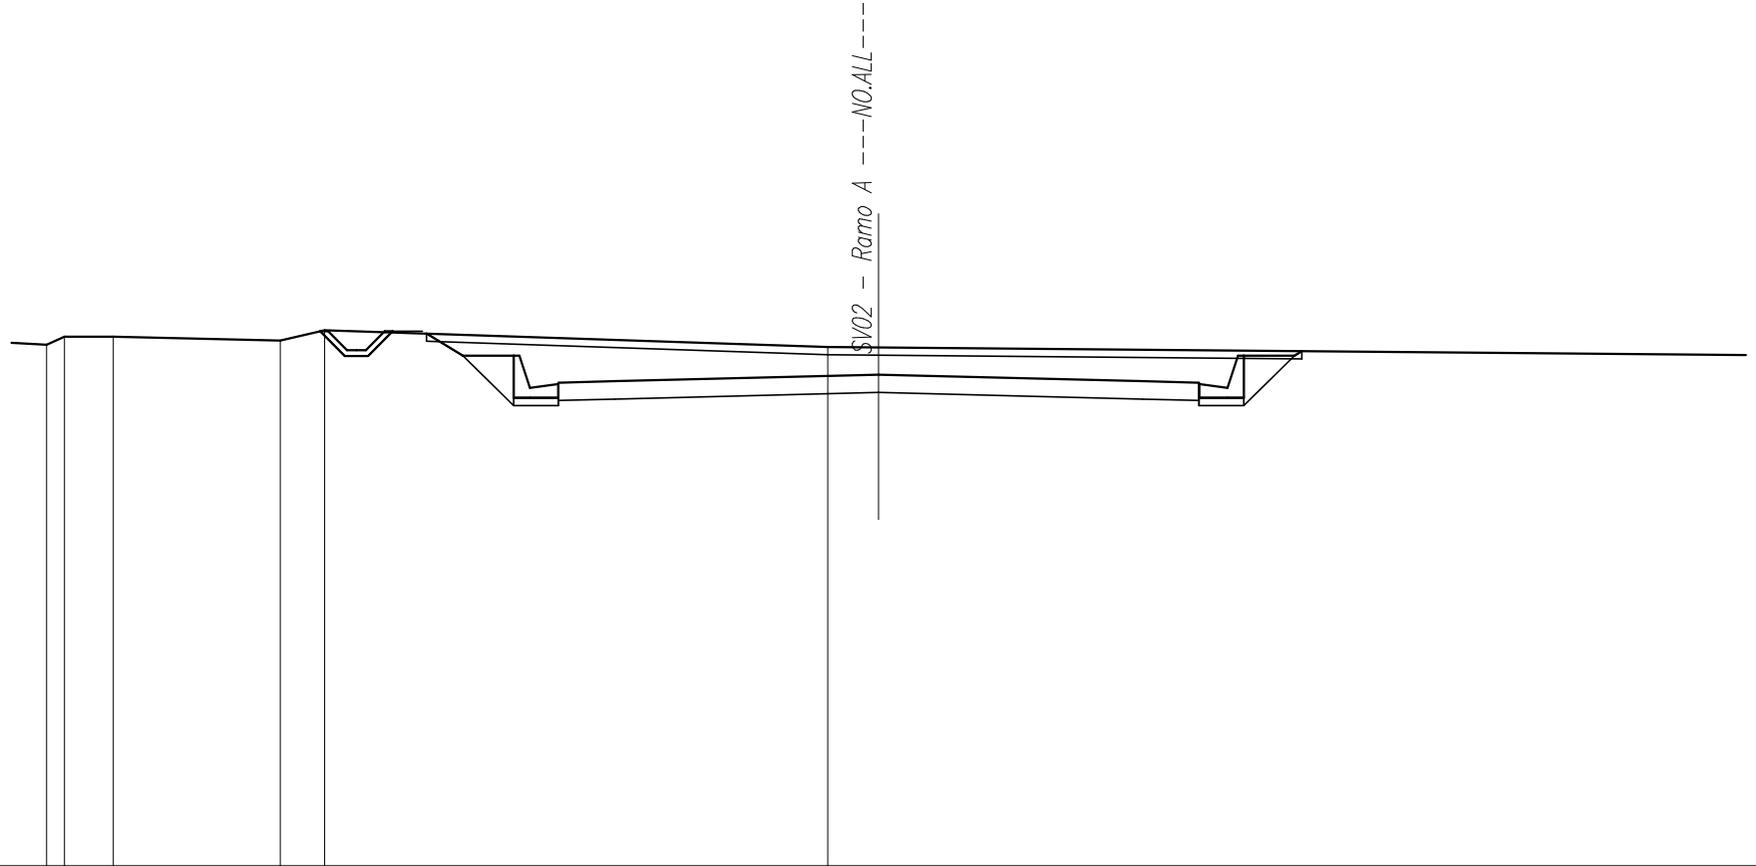

SCALA 1:200

Q.RIF. 367,00


<i>QUOTE TERRENO</i>	380,71 380,92	380,93	380,83 381,10	380,65 380,64	
<i>DIST.PARZIALI TERRENO</i>	0,47 1,30	4,42	1,18	13,34	1,35 30,00
<i>QUOTE PROGETTO</i>	379,72 379,75			379,93	379,75 379,72
<i>DIST.PARZIALI PROGETTO</i>	1,50	7,00		7,00	1,50

<i>SCAVI E BONIFICHE</i>	
<i>STERRO</i>	<i>33,64 mq</i>
<i>SCOTICO TRINCEE</i>	<i>24,25 m</i>
<i>PREPARAZIONE PIANO DI POSA</i>	<i>19,37 m</i>

<i>RILEVATI</i>	
<i>RILEVATO</i>	<i>0,13 mq</i>
<i>TERRENO VEGETALE RILEVATI</i>	<i>2,70 m</i>
<i>TERRENO VEGETALE TRINCEE</i>	<i>2,55 m</i>

<i>SOVRASTRUTTURA</i>	
<i>PAVIMENTAZIONE</i>	<i>17,00 m</i>

SEZIONE N. : 2  
 Q. PROGETTO : 379,80  
 DIST.PROG. : 0+020,00

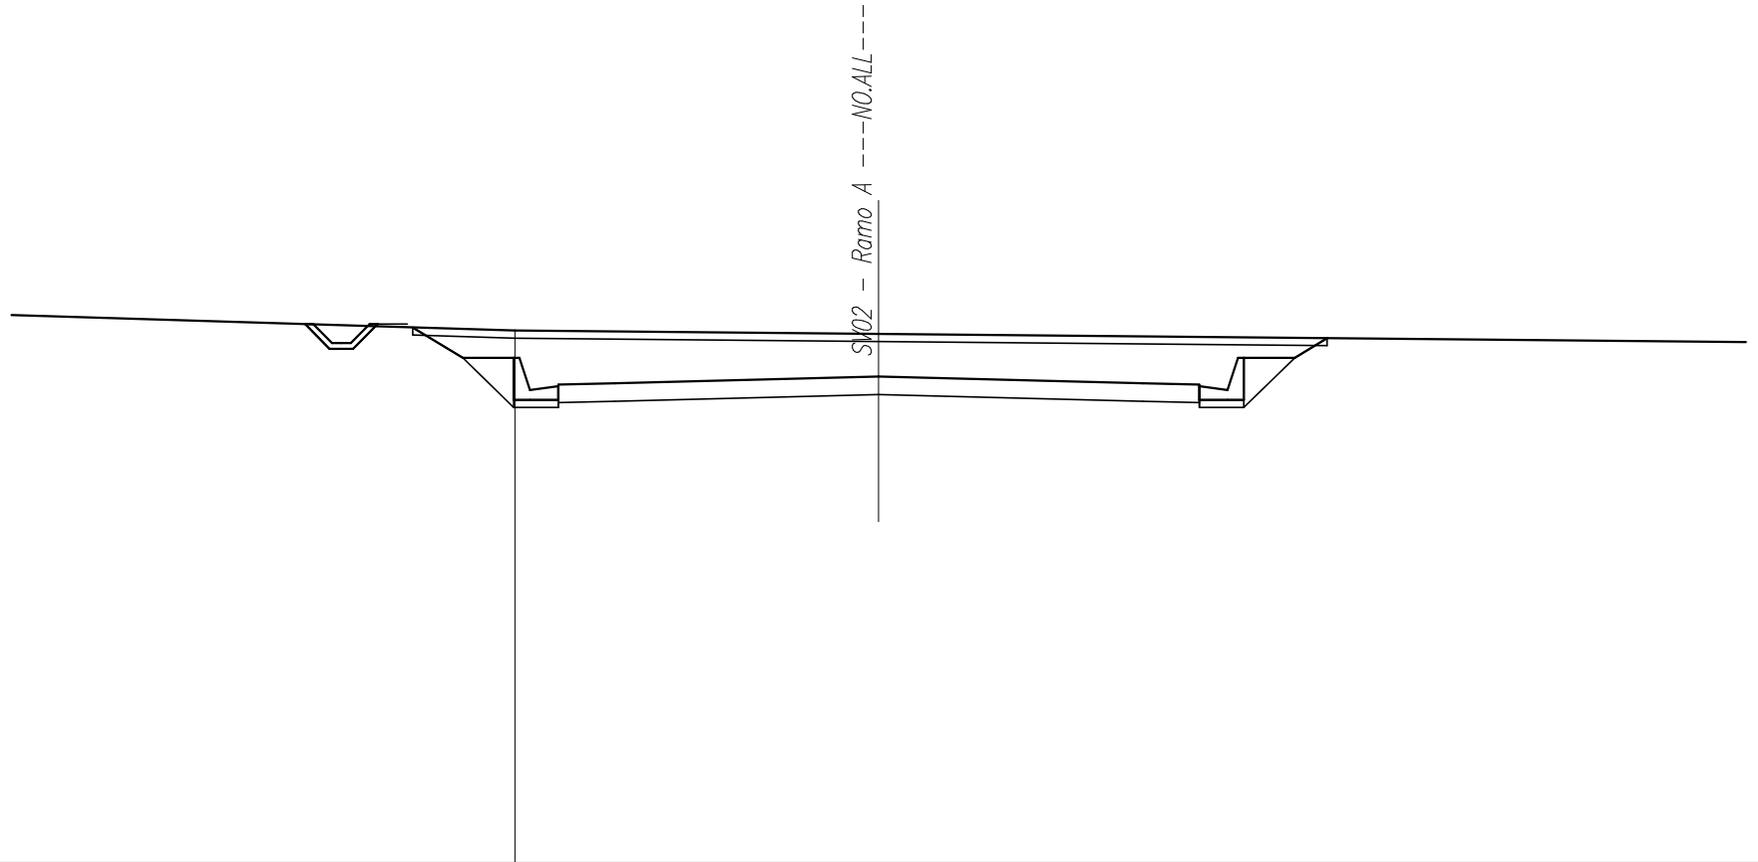

SCALA 1:200

Q.RIF. 367,00


<i>QUOTE TERRENO</i>	381,42	381,01	380,92	
<i>DIST.PARZIALI TERRENO</i>	13,39	9,65	30,00	
<i>QUOTE PROGETTO</i>		379,58 379,62	379,80	379,62 379,58
<i>DIST.PARZIALI PROGETTO</i>		1,50	7,00	7,00 1,50

<i>SCAVI E BONIFICHE</i>	
<i>STERRO</i>	<i>40,93 mq</i>
<i>SCOTICO TRINCEE</i>	<i>26,50 m</i>
<i>PREPARAZIONE PIANO DI POSA</i>	<i>20,79 m</i>

<i>RILEVATI</i>	
<i>RILEVATO</i>	<i>0,12 mq</i>
<i>TERRENO VEGETALE RILEVATI</i>	<i>2,70 m</i>
<i>TERRENO VEGETALE TRINCEE</i>	<i>3,52 m</i>

<i>SOVRASTRUTTURA</i>	
<i>PAVIMENTAZIONE</i>	<i>18,42 m</i>

SEZIONE N. : 3  
 Q. PROGETTO : 379,96  
 DIST.PROG. : 0+040,00

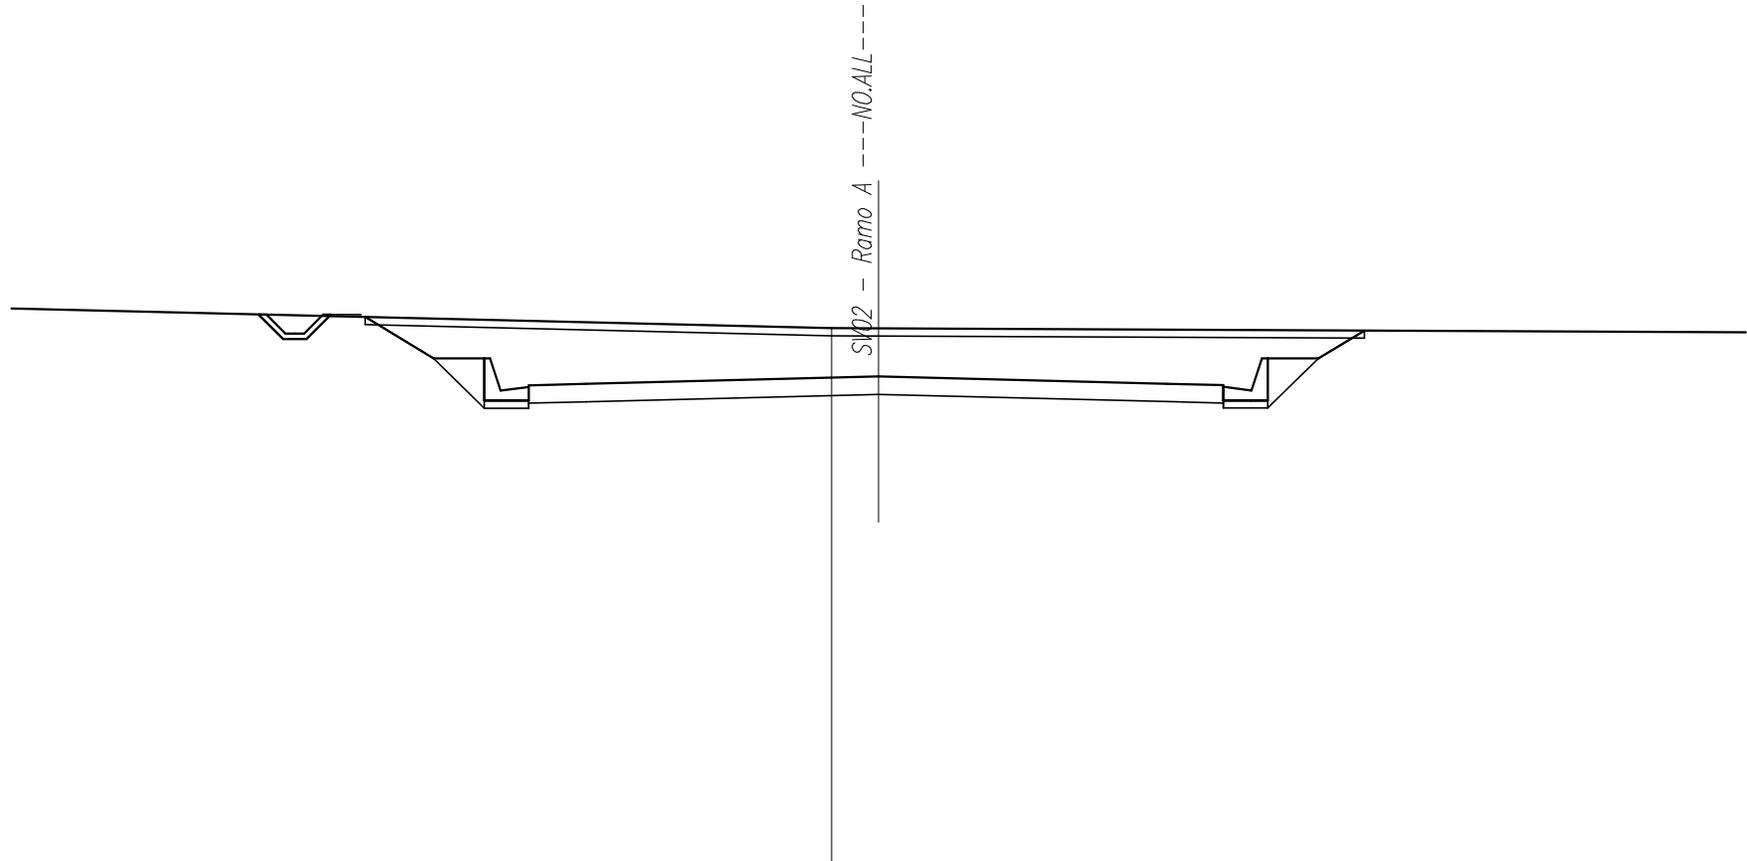

SCALA 1:200

Q.RIF. 367,00

<i>QUOTE TERRENO</i>				381,23	381,22		
<i>DIST.PARZIALI TERRENO</i>		22,87		1,25		30,00	
<i>QUOTE PROGETTO</i>		379,72	379,76	379,96	379,77	379,73	
<i>DIST.PARZIALI PROGETTO</i>		1,51	7,77	7,63	1,50		


SCAVI E BONIFICHE	
STERRO	27,26 mq
SCOTICO TRINCEE	17,24 m
PREPARAZIONE PIANO DI POSA	14,39 m

RILEVATI	
RILEVATO	0,03 mq
TERRENO VEGETALE RILEVATI	1,35 m
TERRENO VEGETALE TRINCEE	1,76 m

SOVRASTRUTTURA	
PAVIMENTAZIONE	13,20 m

SEZIONE N. : 10  
 Q. PROGETTO : 379,82  
 DIST.PROG. : 0+167,30

SEZIONE N. : 4  
 Q. PROGETTO : 380,06  
 DIST.PROG. : 0+052,56

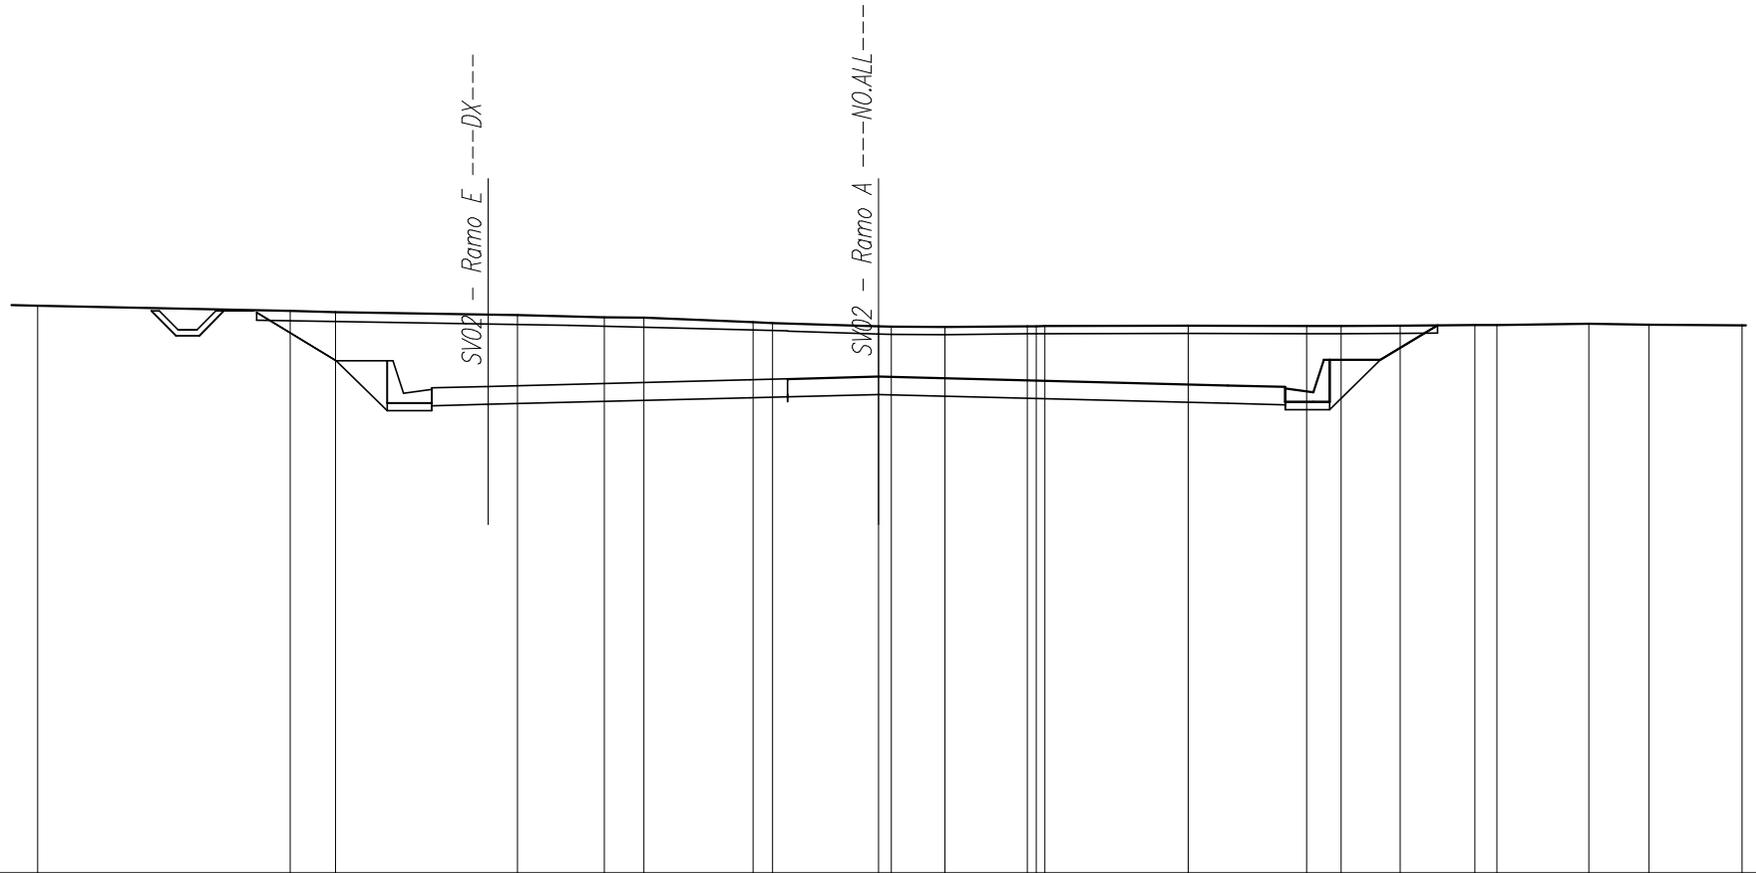

SCALA 1:200

Q.RIF. 367,00

QUOTE TERRENO	381,93	381,79	381,76	381,67	381,62	381,61	381,49	381,47	381,38	381,37	381,36	381,38	381,39	381,39	381,39	381,41	381,42	381,45	381,43		
DIST.PARZIALI TERRENO		6,69	1,21	4,83	2,30	1,06	2,89	0,52	2,82	0,14	1,42	2,18	3,80	3,14	0,91	1,57	1,98	0,59	2,44	1,59	2,48
QUOTE PROGETTO				379,76	379,80	379,80		379,97	380,00	380,00	380,06			379,83	379,79						
DIST.PARZIALI PROGETTO				1,50		6,94		1,00	2,42			9,26		1,52							


<i>SCAVI E BONIFICHE</i>	
<i>STERRO</i>	23,42 mq
<i>SCOTICO TRINCEE</i>	13,86 m
<i>PREPARAZIONE PIANO DI POSA</i>	10,63 m

<i>RILEVATI</i>	
<i>RILEVATO</i>	0,09 mq
<i>TERRENO VEGETALE RILEVATI</i>	1,35 m
<i>TERRENO VEGETALE TRINCEE</i>	2,21 m

<i>SOVRASTRUTTURA</i>	
<i>PAVIMENTAZIONE</i>	9,44 m

SEZIONE N. : 5  
 Q. PROGETTO : 380,11  
 DIST.PROG. : 0+058,63

SEZIONE N. : 4  
 Q. PROGETTO : 379,86  
 DIST.PROG. : 0+050,65

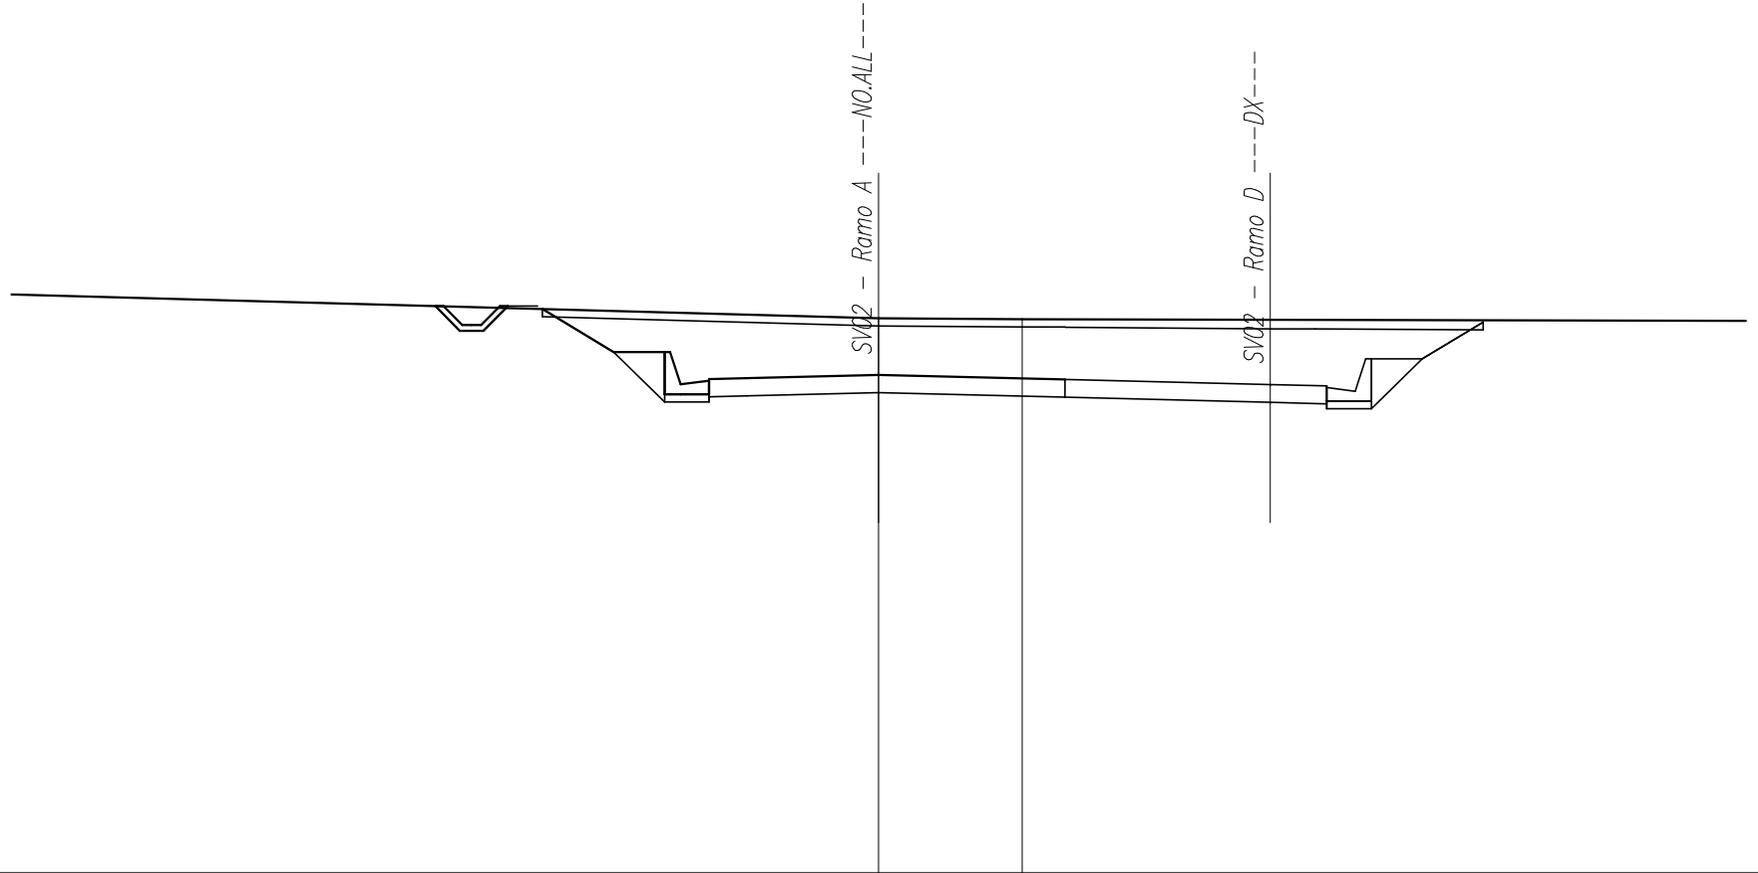

SCALA 1:200


<i>QUOTE TERRENO</i>				381,59	381,56		
<i>DIST.PARZIALI TERRENO</i>	30,00			3,81			26,19
<i>QUOTE PROGETTO</i>		379,99	380,02	380,11	379,99	379,85	379,81
<i>DIST.PARZIALI PROGETTO</i>		1,00	3,50	4,94	5,45	1,50	

<i>SCAVI E BONIFICHE</i>	
<i>STERRO</i>	<i>33,31 mq</i>
<i>SCOTICO TRINCEE</i>	<i>18,57 m</i>
<i>PREPARAZIONE PIANO DI POSA</i>	<i>11,37 m</i>

<i>RILEVATI</i>	
<i>RILEVATO</i>	<i>0,12 mq</i>
<i>TERRENO VEGETALE RILEVATI</i>	<i>2,70 m</i>
<i>TERRENO VEGETALE TRINCEE</i>	<i>5,26 m</i>

<i>SOVRASTRUTTURA</i>	
<i>PAVIMENTAZIONE</i>	<i>9,00 m</i>

SEZIONE N. : 6  
 Q. PROGETTO : 380,28  
 DIST.PROG. : 0+080,00

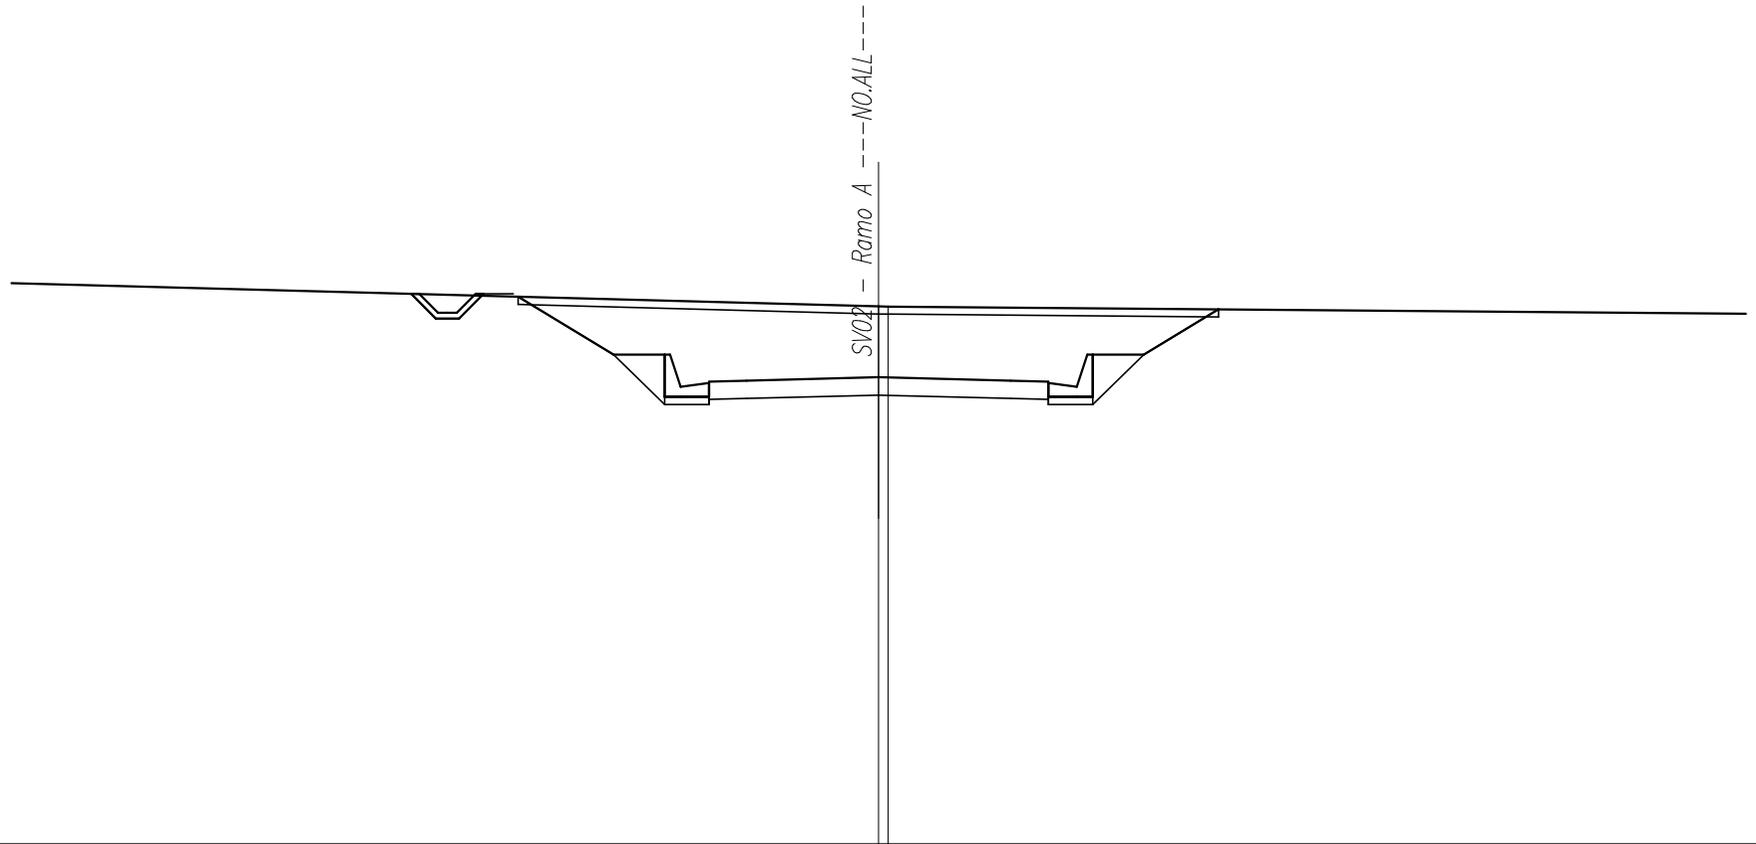

SCALA 1:200

Q.RIF. 368,00


<i>QUOTE TERRENO</i>					
<i>DIST.PARZIALI TERRENO</i>	30,00			29,75	
<i>QUOTE PROGETTO</i>	380,17	380,19	380,28	380,19	380,17
<i>DIST.PARZIALI PROGETTO</i>	1,00	3,50	3,50	1,00	

<i>SCAVI E BONIFICHE</i>	
<i>STERRO</i>	<i>41,47 mq</i>
<i>SCOTICO TRINCEE</i>	<i>20,06 m</i>
<i>PREPARAZIONE PIANO DI POSA</i>	<i>11,37 m</i>

<i>RILEVATI</i>	
<i>RILEVATO</i>	<i>0,12 mq</i>
<i>TERRENO VEGETALE RILEVATI</i>	<i>2,70 m</i>
<i>TERRENO VEGETALE TRINCEE</i>	<i>6,99 m</i>

<i>SOVRASTRUTTURA</i>	
<i>PAVIMENTAZIONE</i>	<i>9,00 m</i>

SEZIONE N. : 7  
 Q. PROGETTO : 380,44  
 DIST.PROG. : 0+100,00

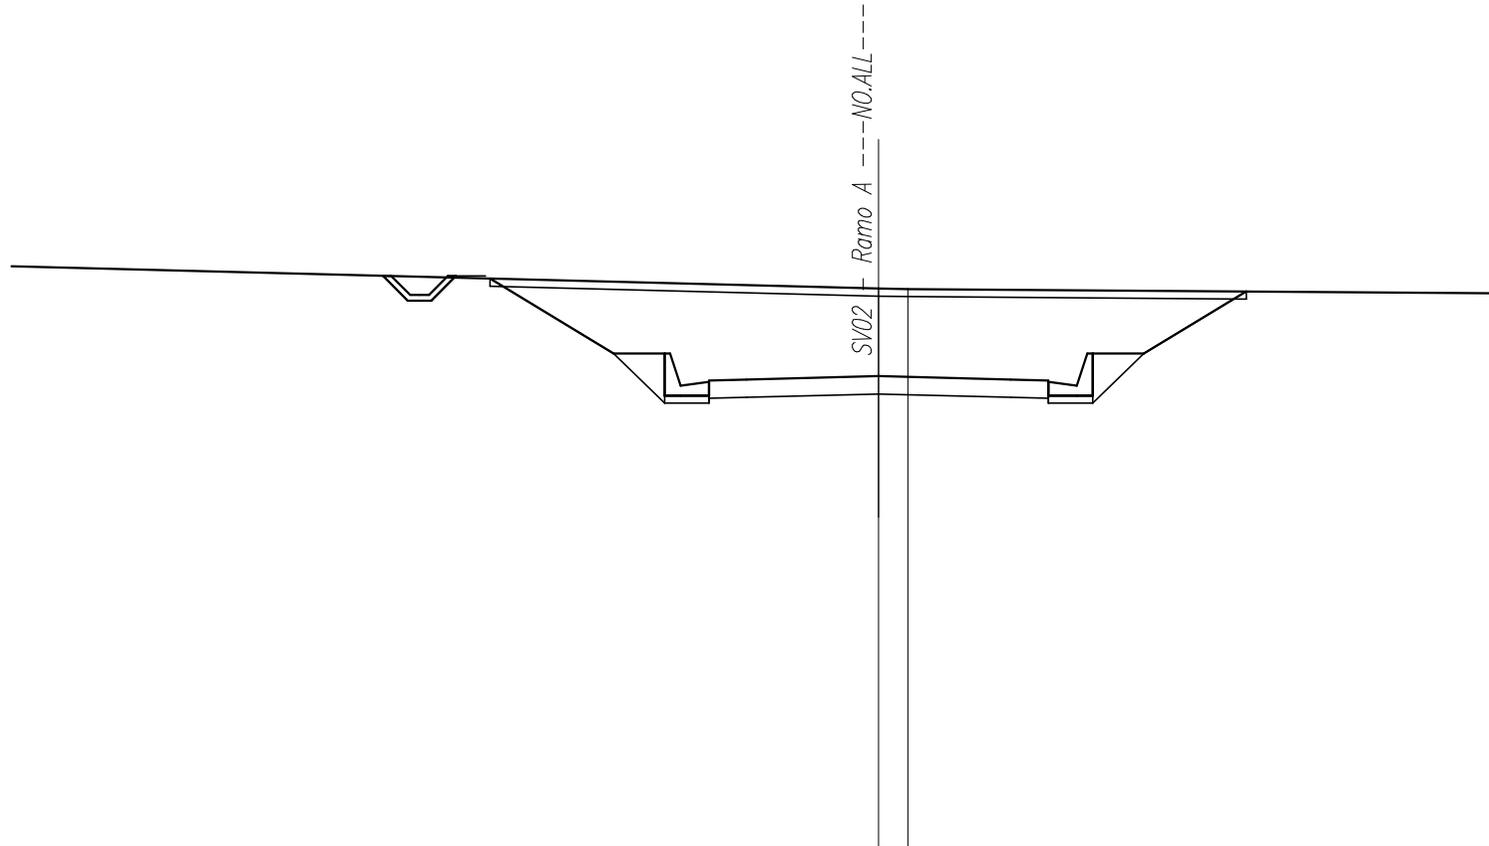

SCALA 1:200

Q.RIF. 368,00


<i>QUOTE TERRENO</i>				382,74	382,73			382,62
<i>DIST.PARZIALI TERRENO</i>		26,65		0,78			15,66	
<i>QUOTE PROGETTO</i>			380,33	380,35	380,44		380,35	380,33
<i>DIST.PARZIALI PROGETTO</i>			1,00	3,50	3,50		1,00	

<i>SCAVI E BONIFICHE</i>	
<i>STERRO</i>	<i>52,23 mq</i>
<i>SCOTICO TRINCEE</i>	<i>21,97 m</i>
<i>PREPARAZIONE PIANO DI POSA</i>	<i>11,37 m</i>

<i>RILEVATI</i>	
<i>RILEVATO</i>	<i>0,14 mq</i>
<i>TERRENO VEGETALE RILEVATI</i>	<i>2,70 m</i>
<i>TERRENO VEGETALE TRINCEE</i>	<i>9,22 m</i>

<i>SOVRASTRUTTURA</i>	
<i>PAVIMENTAZIONE</i>	<i>9,00 m</i>

SEZIONE N. : 8  
 Q. PROGETTO : 380,60  
 DIST.PROG. : 0+120,00

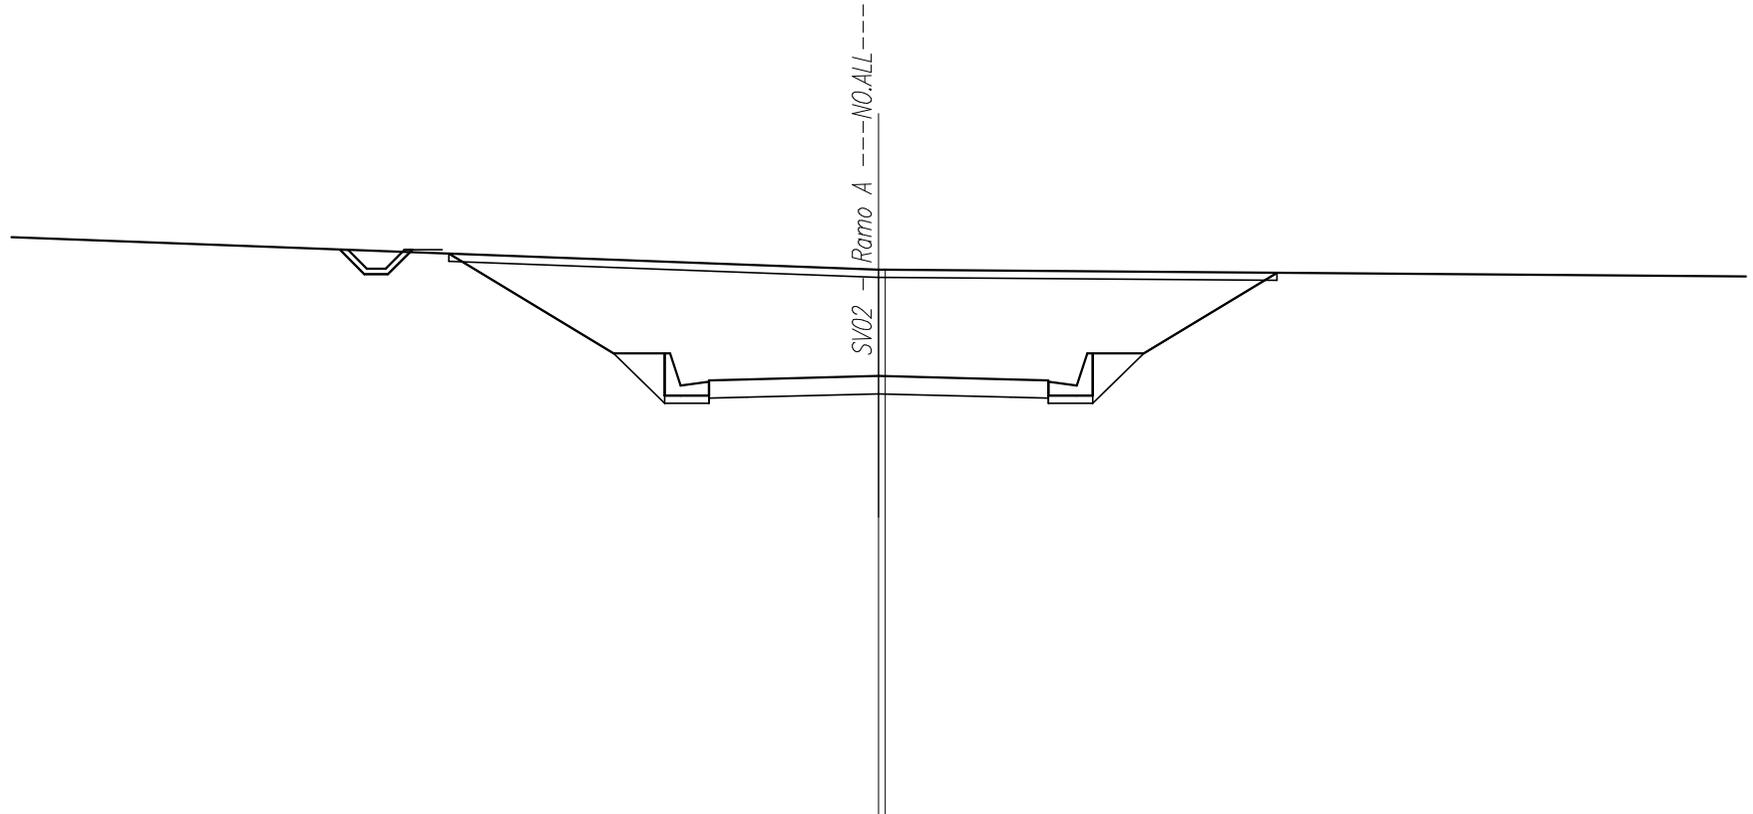

SCALA 1:200

Q.RIF. 369,00

<i>QUOTE TERRENO</i>	383,40 383,40					
<i>DIST.PARZIALI TERRENO</i>	30,00			29,83		
<i>QUOTE PROGETTO</i>	380,49	380,51	380,60	380,51	380,49	
<i>DIST.PARZIALI PROGETTO</i>	1,00	3,50	3,50	1,00		

<i>SCAVI E BONIFICHE</i>	
<i>STERRO</i>	<i>64,79 mq</i>
<i>SCOTICO TRINCEE</i>	<i>23,81 m</i>
<i>PREPARAZIONE PIANO DI POSA</i>	<i>11,37 m</i>


<i>RILEVATI</i>	
<i>RILEVATO</i>	<i>0,13 mq</i>
<i>TERRENO VEGETALE RILEVATI</i>	<i>2,70 m</i>
<i>TERRENO VEGETALE TRINCEE</i>	<i>11,36 m</i>

<i>SOVRASTRUTTURA</i>	
<i>PAVIMENTAZIONE</i>	<i>9,00 m</i>

SEZIONE N. : 9

Q. PROGETTO : 380,76

DIST.PROG. : 0+140,00

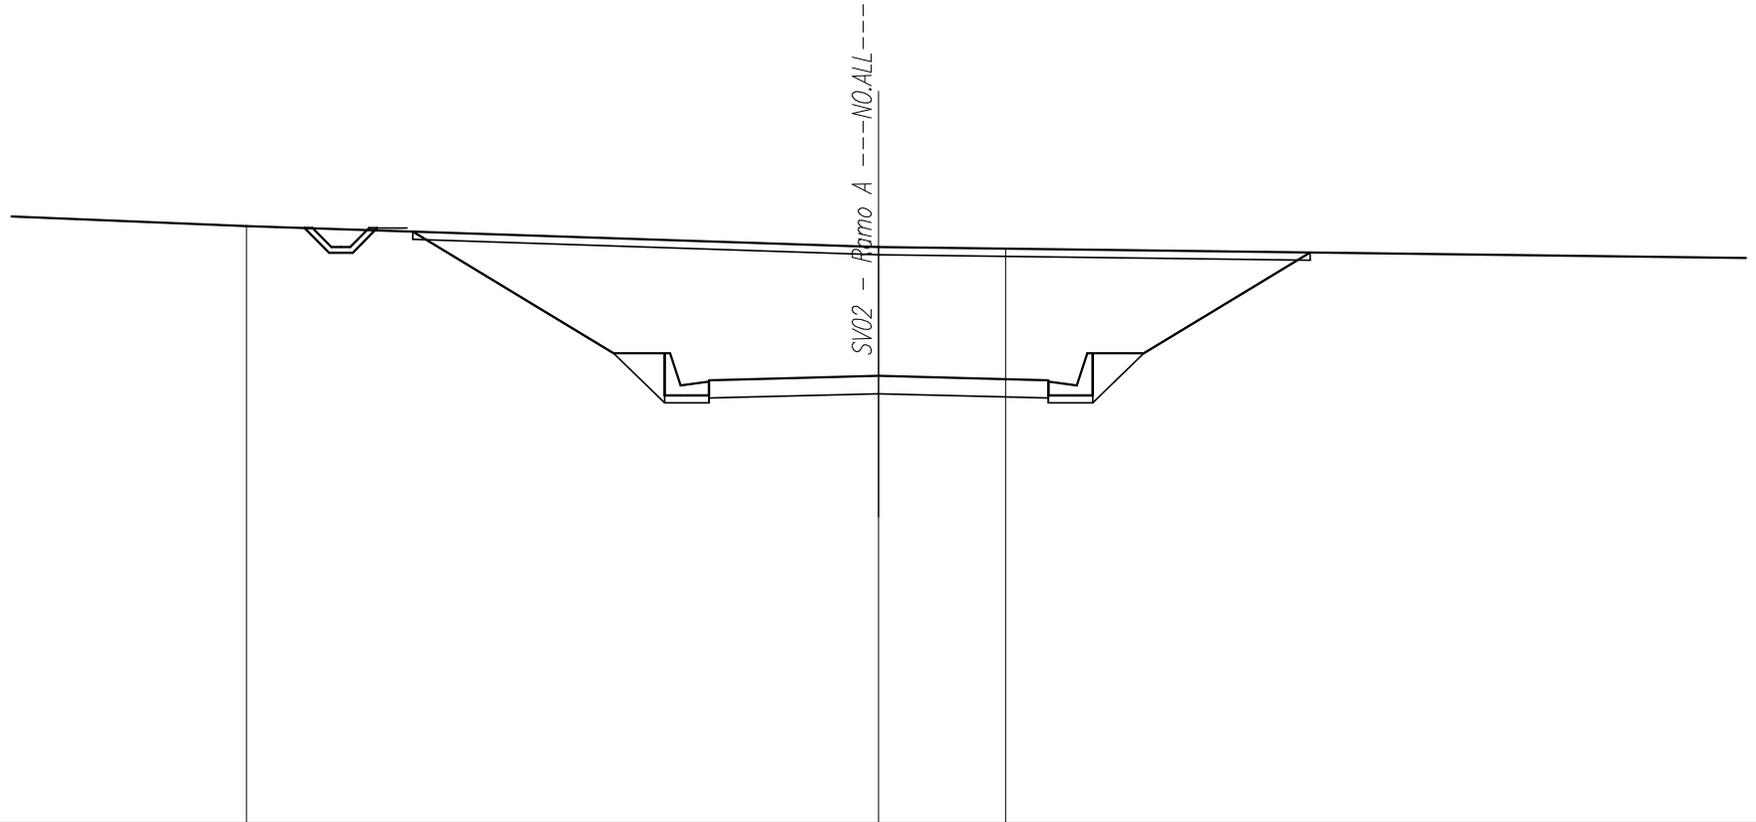

SCALA 1:200

Q.RIF. 369,00


<i>QUOTE TERRENO</i>		384,70		384,15	384,11			
<i>DIST.PARZIALI TERRENO</i>			16,77		3,37	26,63		
<i>QUOTE PROGETTO</i>				380,65	380,68	380,76	380,68	380,65
<i>DIST.PARZIALI PROGETTO</i>				1,00	3,50	3,50	1,00	

<i>SCAVI E BONIFICHE</i>	
<i>STERRO</i>	<i>78,20 mq</i>
<i>SCOTICO TRINCEE</i>	<i>25,55 m</i>
<i>PREPARAZIONE PIANO DI POSA</i>	<i>11,37 m</i>

<i>RILEVATI</i>	
<i>RILEVATO</i>	<i>0,12 mq</i>
<i>TERRENO VEGETALE RILEVATI</i>	<i>2,70 m</i>
<i>TERRENO VEGETALE TRINCEE</i>	<i>13,40 m</i>

<i>SOVRASTRUTTURA</i>	
<i>PAVIMENTAZIONE</i>	<i>18,00 m</i>

*SEZIONE N. : 10*  
*Q. PROGETTO : 380,92*  
*DIST.PROG. : 0+160,00*

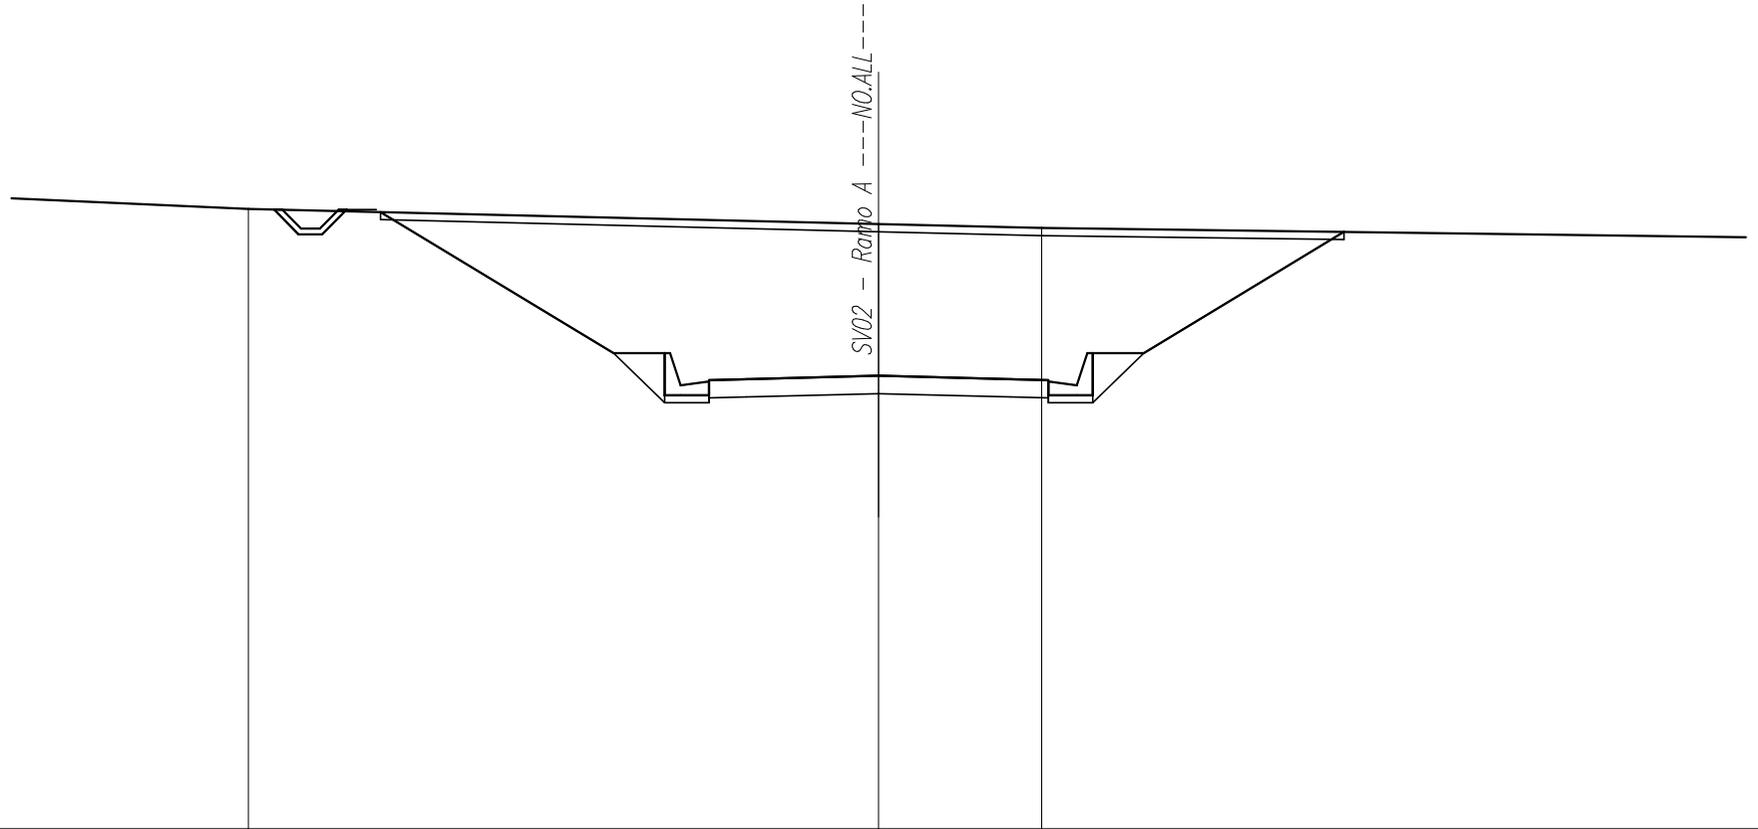


*SCALA 1:200*

*Q.RIF. 369,00*

<i>QUOTE TERRENO</i>		<i>385,31</i>		<i>384,92</i>		<i>384,81</i>	
<i>DIST.PARZIALI TERRENO</i>			<i>16,71</i>		<i>4,32</i>		<i>25,68</i>
<i>QUOTE PROGETTO</i>			<i>380,81</i>	<i>380,84</i>	<i>380,92</i>	<i>380,84</i>	<i>380,81</i>
<i>DIST.PARZIALI PROGETTO</i>			<i>1,00</i>	<i>3,50</i>	<i>3,50</i>	<i>1,00</i>	

SOVRASTRUTTURA	
PAVIMENTAZIONE	9,00 m

SEZIONE N. : 11  
 Q. PROGETTO : 381,08  
 DIST.PROG. : 0+179,30

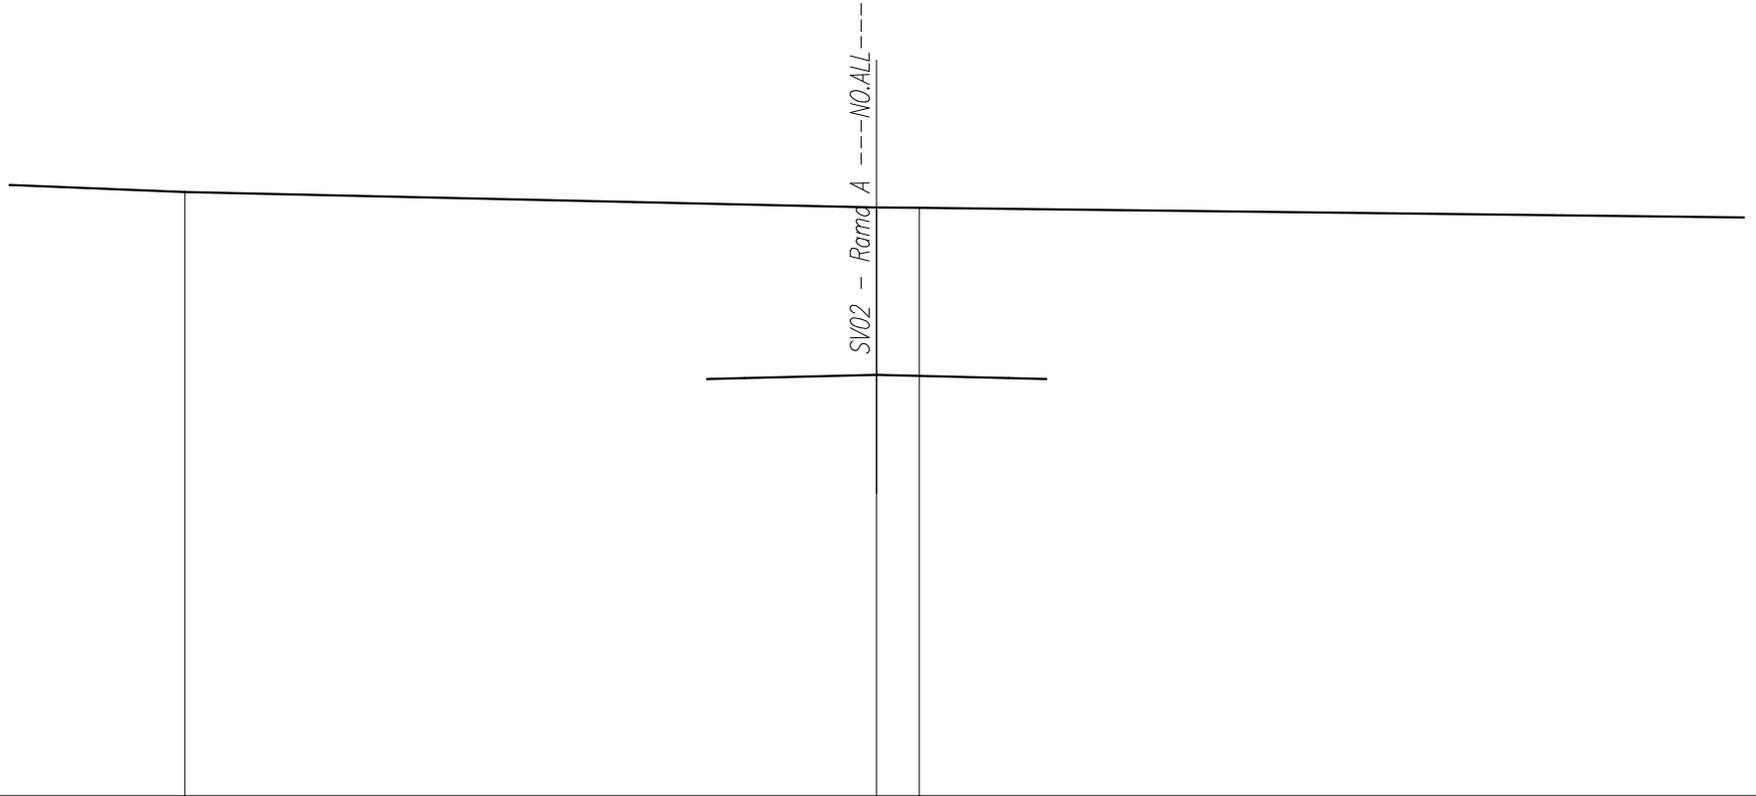

SCALA 1:200

Q.RIF. 370,00


QUOTE TERRENO	385,89			385,48	385,48		
DIST.PARZIALI TERRENO		18,35		1,13		28,87	
QUOTE PROGETTO			380,97	380,99	381,08	380,99	380,97
DIST.PARZIALI PROGETTO			1,00	3,50	3,50	1,00	

<i>SCAVI E BONIFICHE</i>	
<i>STERRO</i>	<i>99,77 mq</i>
<i>SCOTICO TRINCEE</i>	<i>28,32 m</i>
<i>PREPARAZIONE PIANO DI POSA</i>	<i>11,37 m</i>

<i>RILEVATI</i>	
<i>RILEVATO</i>	<i>0,11 mq</i>
<i>TERRENO VEGETALE RILEVATI</i>	<i>2,70 m</i>
<i>TERRENO VEGETALE TRINCEE</i>	<i>16,63 m</i>

<i>SOVRASTRUTTURA</i>	
<i>PAVIMENTAZIONE</i>	<i>9,00 m</i>

SEZIONE N. : 12  
 Q. PROGETTO : 381,31  
 DIST.PROG. : 0+200,00

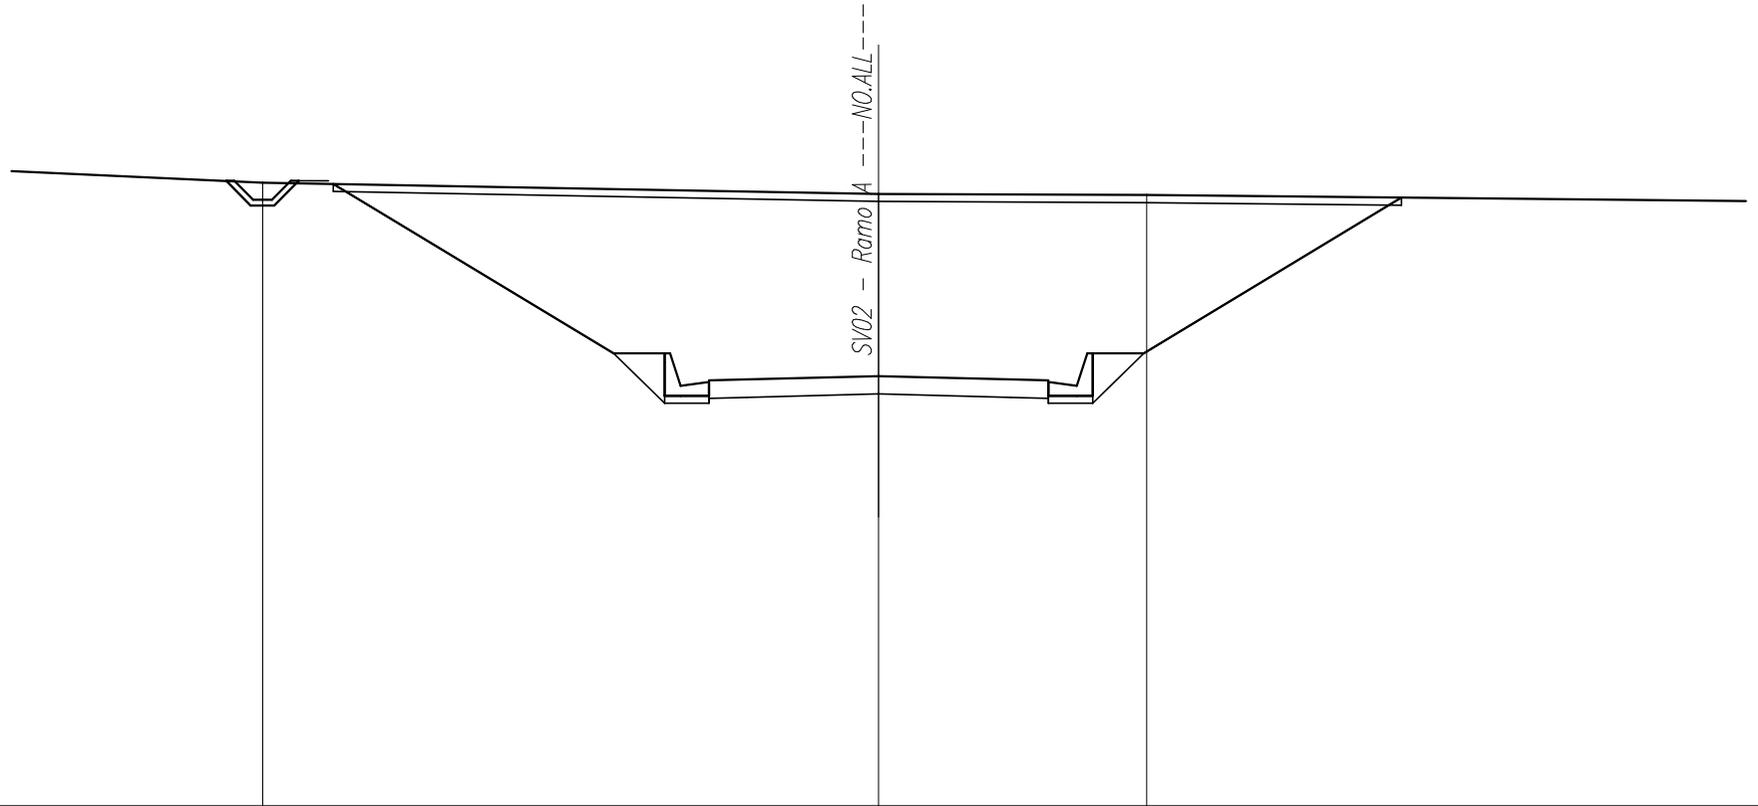

SCALA 1:200

Q.RIF. 370,00


<i>QUOTE TERRENO</i>		386,40		386,10		386,07	
<i>DIST.PARZIALI TERRENO</i>			16,34		7,11		22,89
<i>QUOTE PROGETTO</i>			381,20	381,22	381,31	381,22	381,20
<i>DIST.PARZIALI PROGETTO</i>			1,00	3,50	3,50	1,00	

<i>SCAVI E BONIFICHE</i>	
<i>STERRO</i>	<i>109,97 mq</i>
<i>SCOTICO TRINCEE</i>	<i>29,34 m</i>
<i>PREPARAZIONE PIANO DI POSA</i>	<i>11,37 m</i>

<i>RILEVATI</i>	
<i>RILEVATO</i>	<i>0,14 mq</i>
<i>TERRENO VEGETALE RILEVATI</i>	<i>2,70 m</i>
<i>TERRENO VEGETALE TRINCEE</i>	<i>17,82 m</i>

<i>SOVRASTRUTTURA</i>	
<i>PAVIMENTAZIONE</i>	<i>9,00 m</i>

SEZIONE N. : 13  
 Q. PROGETTO : 381,79  
 DIST.PROG. : 0+220,00

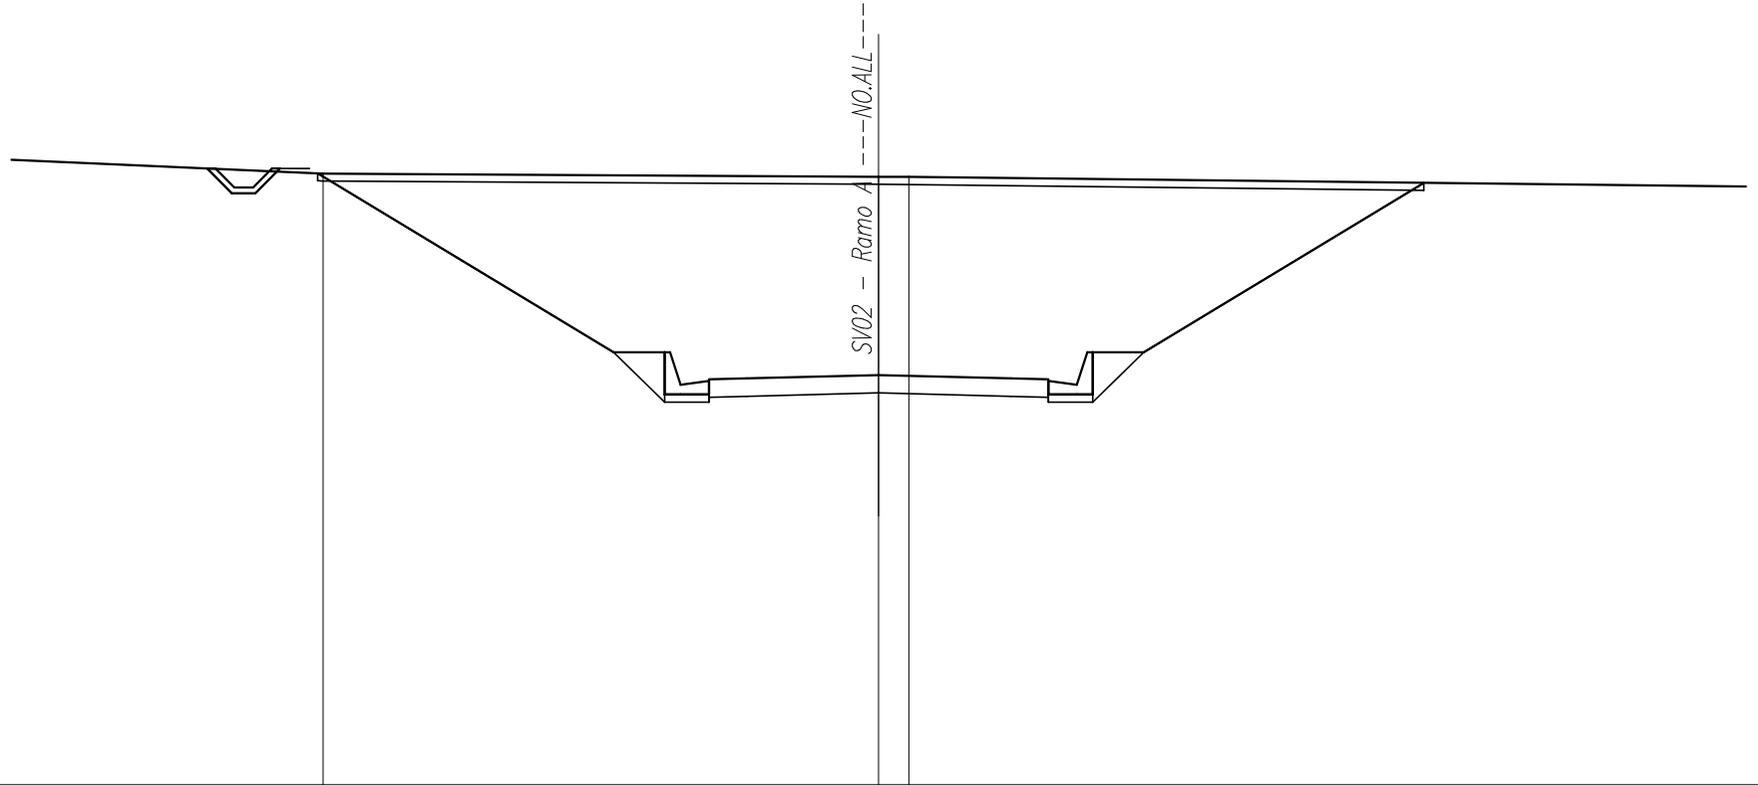

SCALA 1:200

Q.RIF. 371,00


<i>QUOTE TERRENO</i>		387,09		387,00	387,00	
<i>DIST.PARZIALI TERRENO</i>	15,27		14,73	0,80		29,20
<i>QUOTE PROGETTO</i>			381,67	381,70	381,79	381,70
<i>DIST.PARZIALI PROGETTO</i>			1,00	3,50	3,50	1,00
			381,67		381,67	

<i>SCAVI E BONIFICHE</i>	
<i>STERRO</i>	<i>117,79 mq</i>
<i>SCOTICO TRINCEE</i>	<i>30,12 m</i>
<i>PREPARAZIONE PIANO DI POSA</i>	<i>11,37 m</i>

<i>RILEVATI</i>	
<i>RILEVATO</i>	<i>0,07 mq</i>
<i>TERRENO VEGETALE RILEVATI</i>	<i>2,70 m</i>
<i>TERRENO VEGETALE TRINCEE</i>	<i>18,73 m</i>

<i>SOVRASTRUTTURA</i>	
<i>PAVIMENTAZIONE</i>	<i>9,00 m</i>

*SEZIONE N. : 14*  
*Q. PROGETTO : 382,53*  
*DIST.PROG. : 0+240,00*

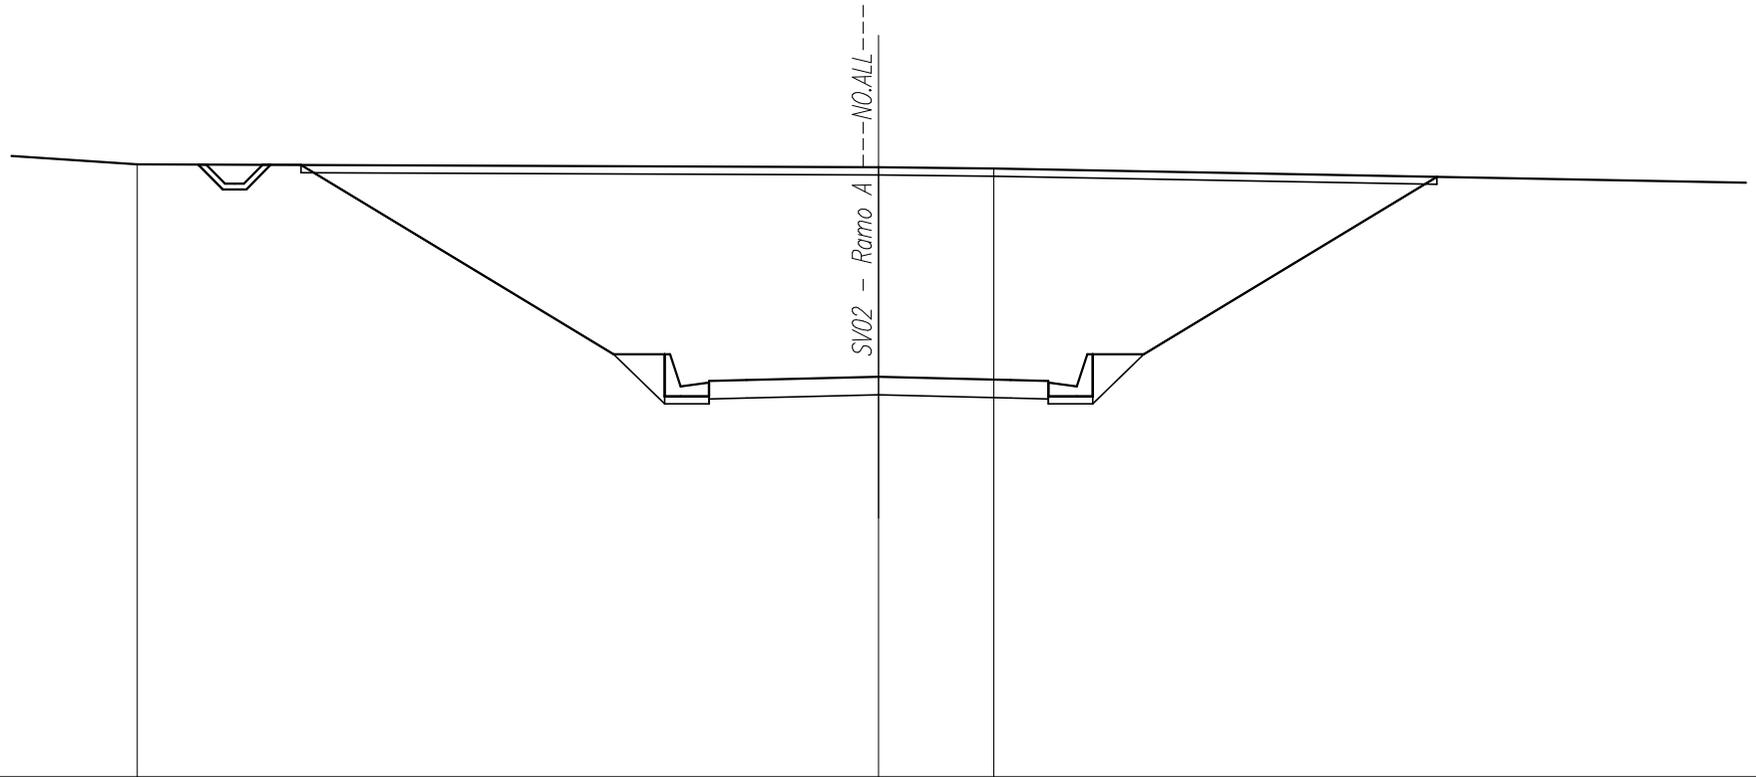

SCALA 1:200

Q.RIF. 372,00


<i>QUOTE TERRENO</i>	388,11			388,04	388,01		
<i>DIST.PARZIALI TERRENO</i>		19,66		3,05		26,95	
<i>QUOTE PROGETTO</i>			382,42	382,44	382,53	382,44	382,42
<i>DIST.PARZIALI PROGETTO</i>			1,00	3,50	3,50	1,00	

<i>SCAVI E BONIFICHE</i>	
<i>STERRO</i>	<i>114,78 mq</i>
<i>SCOTICO TRINCEE</i>	<i>29,79 m</i>
<i>PREPARAZIONE PIANO DI POSA</i>	<i>11,37 m</i>

<i>RILEVATI</i>	
<i>RILEVATO</i>	<i>0,09 mq</i>
<i>TERRENO VEGETALE RILEVATI</i>	<i>2,70 m</i>
<i>TERRENO VEGETALE TRINCEE</i>	<i>18,33 m</i>

<i>SOVRASTRUTTURA</i>	
<i>PAVIMENTAZIONE</i>	<i>9,00 m</i>

SEZIONE N. : 15  
 Q. PROGETTO : 383,54  
 DIST.PROG. : 0+260,00

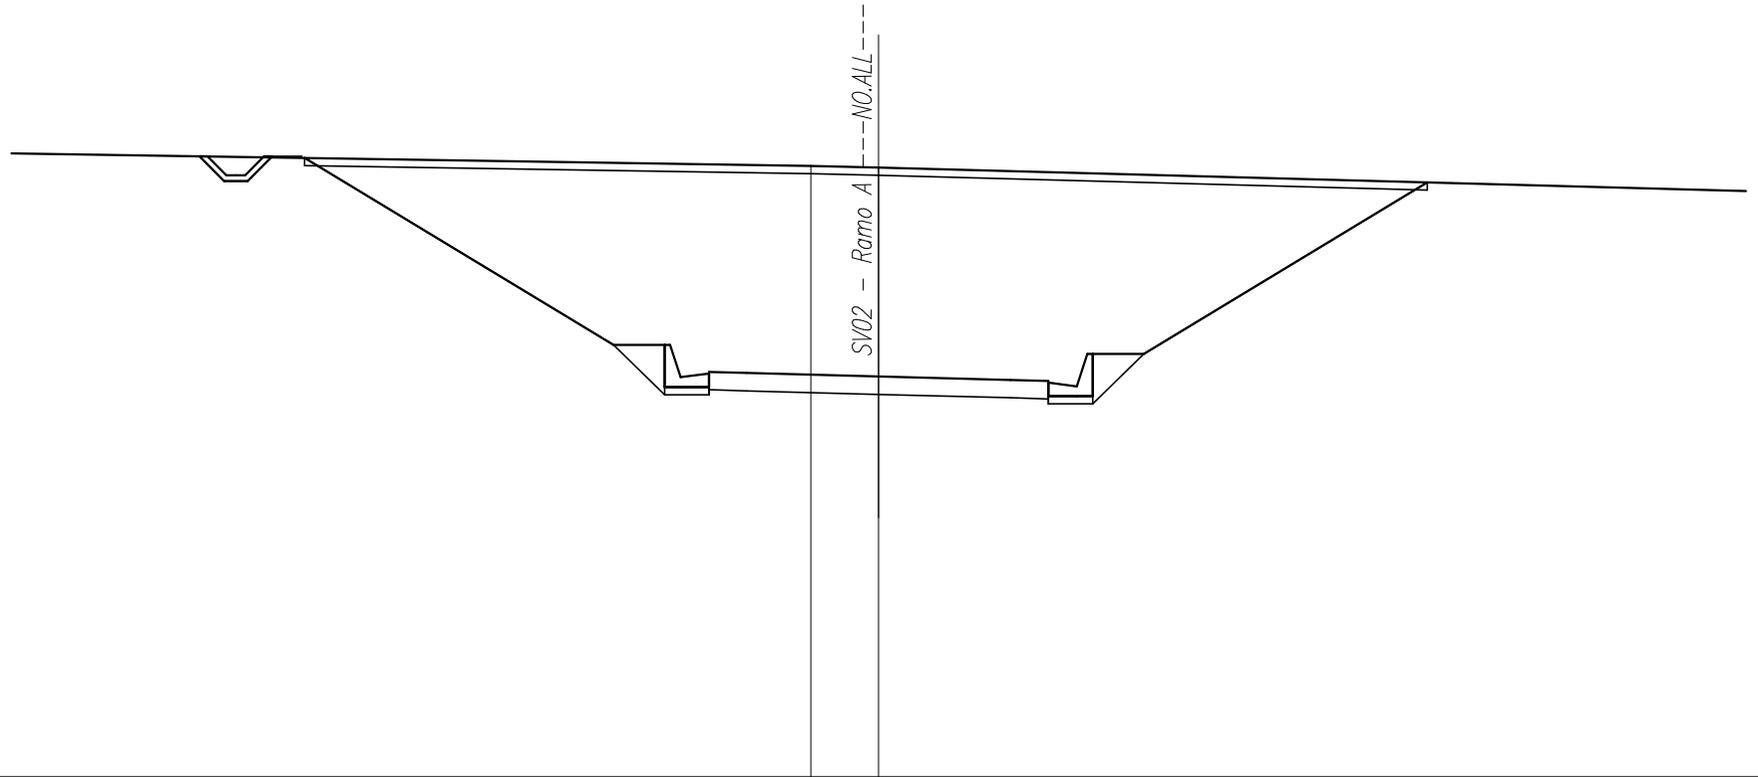

SCALA 1:200

Q.RIF. 373,00


<i>QUOTE TERRENO</i>			389,07	389,03		
<i>DIST.PARZIALI TERRENO</i>	30,08		1,80			30,00
<i>QUOTE PROGETTO</i>		383,66	383,63	383,54	383,45	383,42
<i>DIST.PARZIALI PROGETTO</i>		1,00	3,50	3,50	1,00	

<i>SCAVI E BONIFICHE</i>	
<i>STERRO</i>	<i>90,31 mq</i>
<i>SCOTICO TRINCEE</i>	<i>26,97 m</i>
<i>PREPARAZIONE PIANO DI POSA</i>	<i>11,41 m</i>

<i>RILEVATI</i>	
<i>RILEVATO</i>	<i>0,11 mq</i>
<i>TERRENO VEGETALE RILEVATI</i>	<i>2,70 m</i>
<i>TERRENO VEGETALE TRINCEE</i>	<i>15,02 m</i>

<i>SOVRASTRUTTURA</i>	
<i>PAVIMENTAZIONE</i>	<i>9,03 m</i>

SEZIONE N. : 16  
 Q. PROGETTO : 384,73  
 DIST.PROG. : 0+280,00

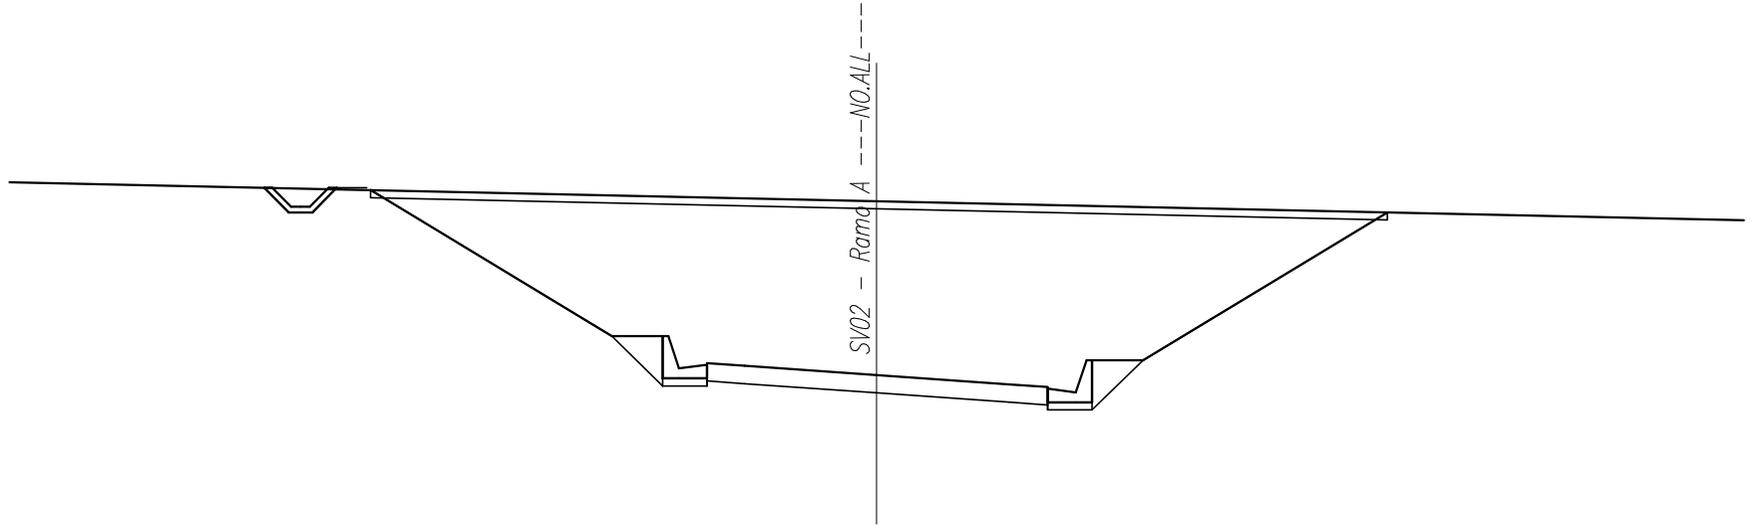

SCALA 1:200

Q.RIF. 373,00


<i>QUOTE TERRENO</i>						389,31					
<i>DIST.PARZIALI TERRENO</i>	28,93						23,54				
<i>QUOTE PROGETTO</i>		385,05	384,98	384,73	384,49	384,41					
<i>DIST.PARZIALI PROGETTO</i>		1,00	3,50	3,51	1,03						

<i>SCAVI E BONIFICHE</i>	
<i>STERRO</i>	<i>61,43 mq</i>
<i>SCOTICO TRINCEE</i>	<i>23,04 m</i>
<i>PREPARAZIONE PIANO DI POSA</i>	<i>11,49 m</i>

<i>RILEVATI</i>	
<i>RILEVATO</i>	<i>0,11 mq</i>
<i>TERRENO VEGETALE RILEVATI</i>	<i>2,70 m</i>
<i>TERRENO VEGETALE TRINCEE</i>	<i>10,34 m</i>

<i>SOVRASTRUTTURA</i>	
<i>PAVIMENTAZIONE</i>	<i>9,11 m</i>

*SEZIONE N. : 17*  
*Q. PROGETTO : 385,93*  
*DIST.PROG. : 0+300,00*

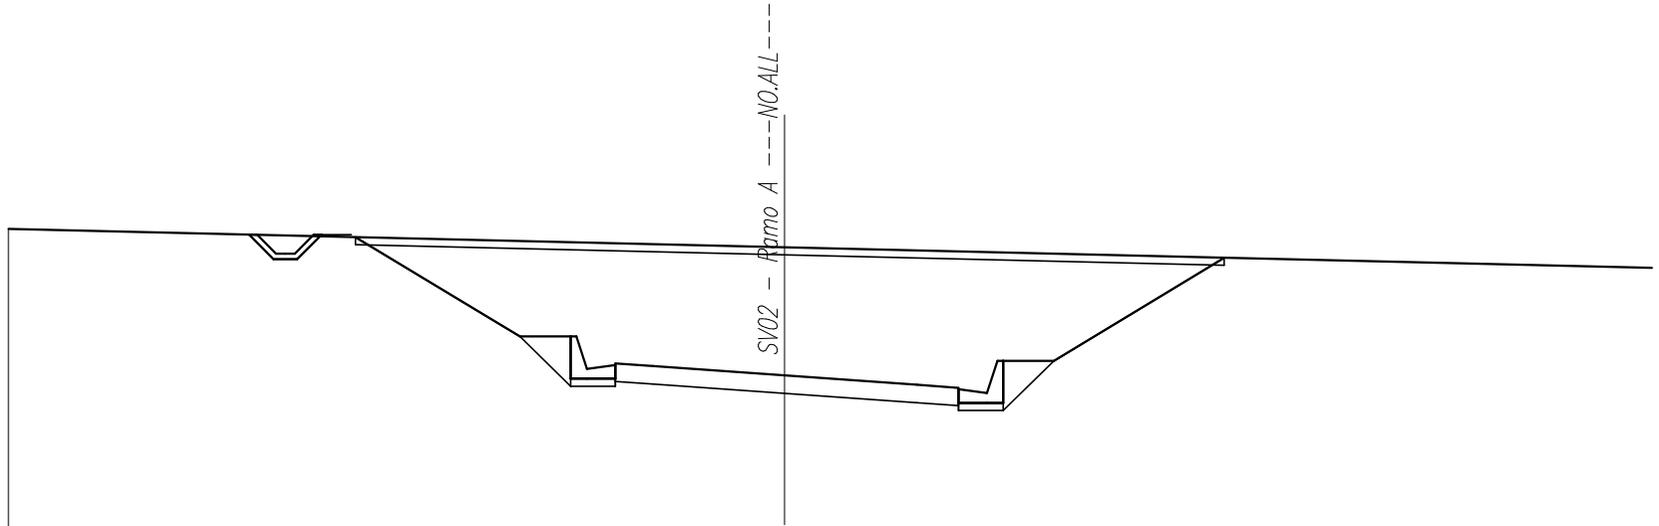

*SCALA 1:200*

*Q.RIF. 374,00*


<i>QUOTE TERRENO</i>	<i>389,79</i>					<i>389,30</i>		
<i>DIST.PARZIALI TERRENO</i>		<i>20,59</i>				<i>30,00</i>		
<i>QUOTE PROGETTO</i>			<i>386,25</i>	<i>386,18</i>	<i>385,93</i>	<i>385,69</i>	<i>385,61</i>	
<i>DIST.PARZIALI PROGETTO</i>			<i>1,00</i>	<i>3,50</i>	<i>3,51</i>	<i>1,11</i>		

<i>SCAVI E BONIFICHE</i>	
<i>STERRO</i>	<i>34,44 mq</i>
<i>SCOTICO TRINCEE</i>	<i>18,61 m</i>
<i>PREPARAZIONE PIANO DI POSA</i>	<i>11,59 m</i>

<i>RILEVATI</i>	
<i>RILEVATO</i>	<i>0,11 mq</i>
<i>TERRENO VEGETALE RILEVATI</i>	<i>2,70 m</i>
<i>TERRENO VEGETALE TRINCEE</i>	<i>5,07 m</i>

<i>SOVRASTRUTTURA</i>	
<i>PAVIMENTAZIONE</i>	<i>9,21 m</i>

*SEZIONE N. : 18*  
*Q. PROGETTO : 387,04*  
*DIST.PROG. : 0+320,00*

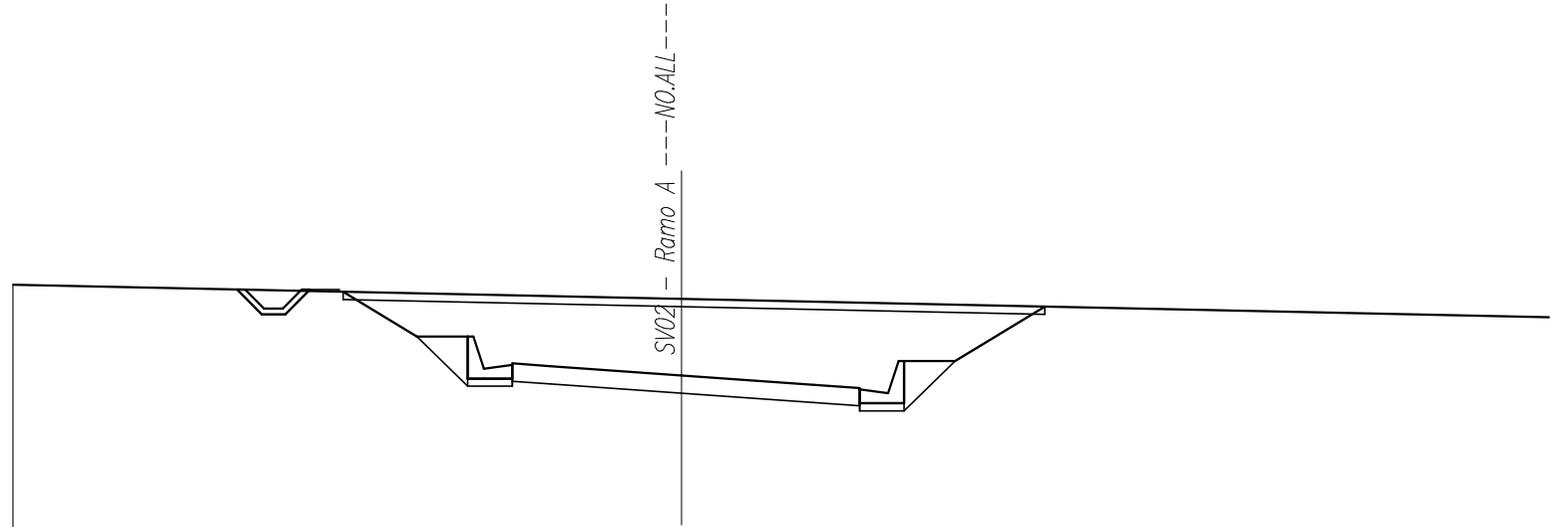

*SCALA 1:200*

*Q.RIF. 374,00*


<i>QUOTE TERRENO</i>	<i>389,42</i>	<i>389,05</i>				
<i>DIST.PARZIALI TERRENO</i>	<i>17,74</i>	<i>30,00</i>				
<i>QUOTE PROGETTO</i>		<i>387,35</i>	<i>387,28</i>	<i>387,04</i>	<i>386,79</i>	<i>386,71</i>
<i>DIST.PARZIALI PROGETTO</i>		<i>1,00</i>	<i>3,50</i>	<i>3,50</i>	<i>1,22</i>	

<i>SCAVI E BONIFICHE</i>	
<i>STERRO</i>	<i>12,52 mq</i>
<i>SCOTICO TRINCEE</i>	<i>15,15 m</i>
<i>PREPARAZIONE PIANO DI POSA</i>	<i>11,74 m</i>

<i>RILEVATI</i>	
<i>RILEVATO</i>	<i>0,38 mq</i>
<i>TERRENO VEGETALE RILEVATI</i>	<i>2,70 m</i>
<i>TERRENO VEGETALE TRINCEE</i>	<i>0,84 m</i>

<i>SOVRASTRUTTURA</i>	
<i>PAVIMENTAZIONE</i>	<i>9,36 m</i>

SEZIONE N. : 19  
 Q. PROGETTO : 387,95  
 DIST.PROG. : 0+340,00

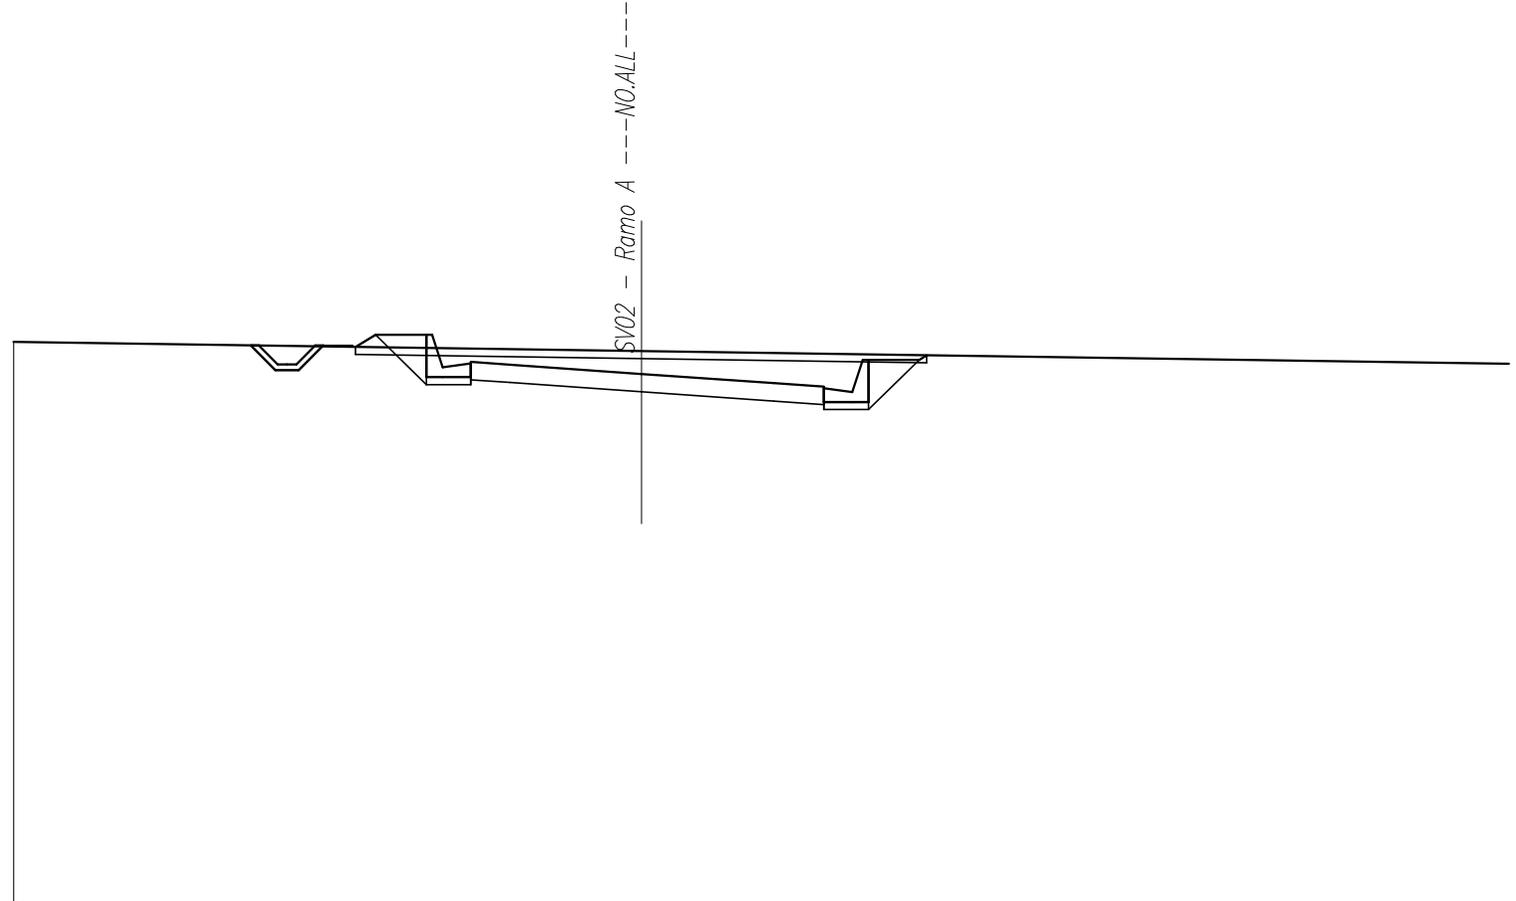

SCALA 1:200

Q.RIF. 374,00

<i>QUOTE TERRENO</i>	388,79		388,55			
<i>DIST.PARZIALI TERRENO</i>		16,66		30,00		
<i>QUOTE PROGETTO</i>		388,26	388,19	387,95	387,70	387,61
<i>DIST.PARZIALI PROGETTO</i>		1,04	3,50	3,50	1,33	


<b>SCAVI E BONIFICHE</b>	
STERRO	0,61 mq
SCOTICO RILEVATI	7,47 m
<b>RILEVATI</b>	
RILEVATO	8,42 mq
TERRENO VEGETALE RILEVATI	3,47 m
<b>SOVRASTRUTTURA</b>	
PAVIMENTAZIONE	4,86 m

SEZIONE N. : 10  
 Q. PROGETTO : 388,46  
 DIST.PROG. : 0+152,09

SEZIONE N. : 20  
 Q. PROGETTO : 388,24  
 DIST.PROG. : 0+347,54

SCALA 1:200

Q.RIF. 374,00

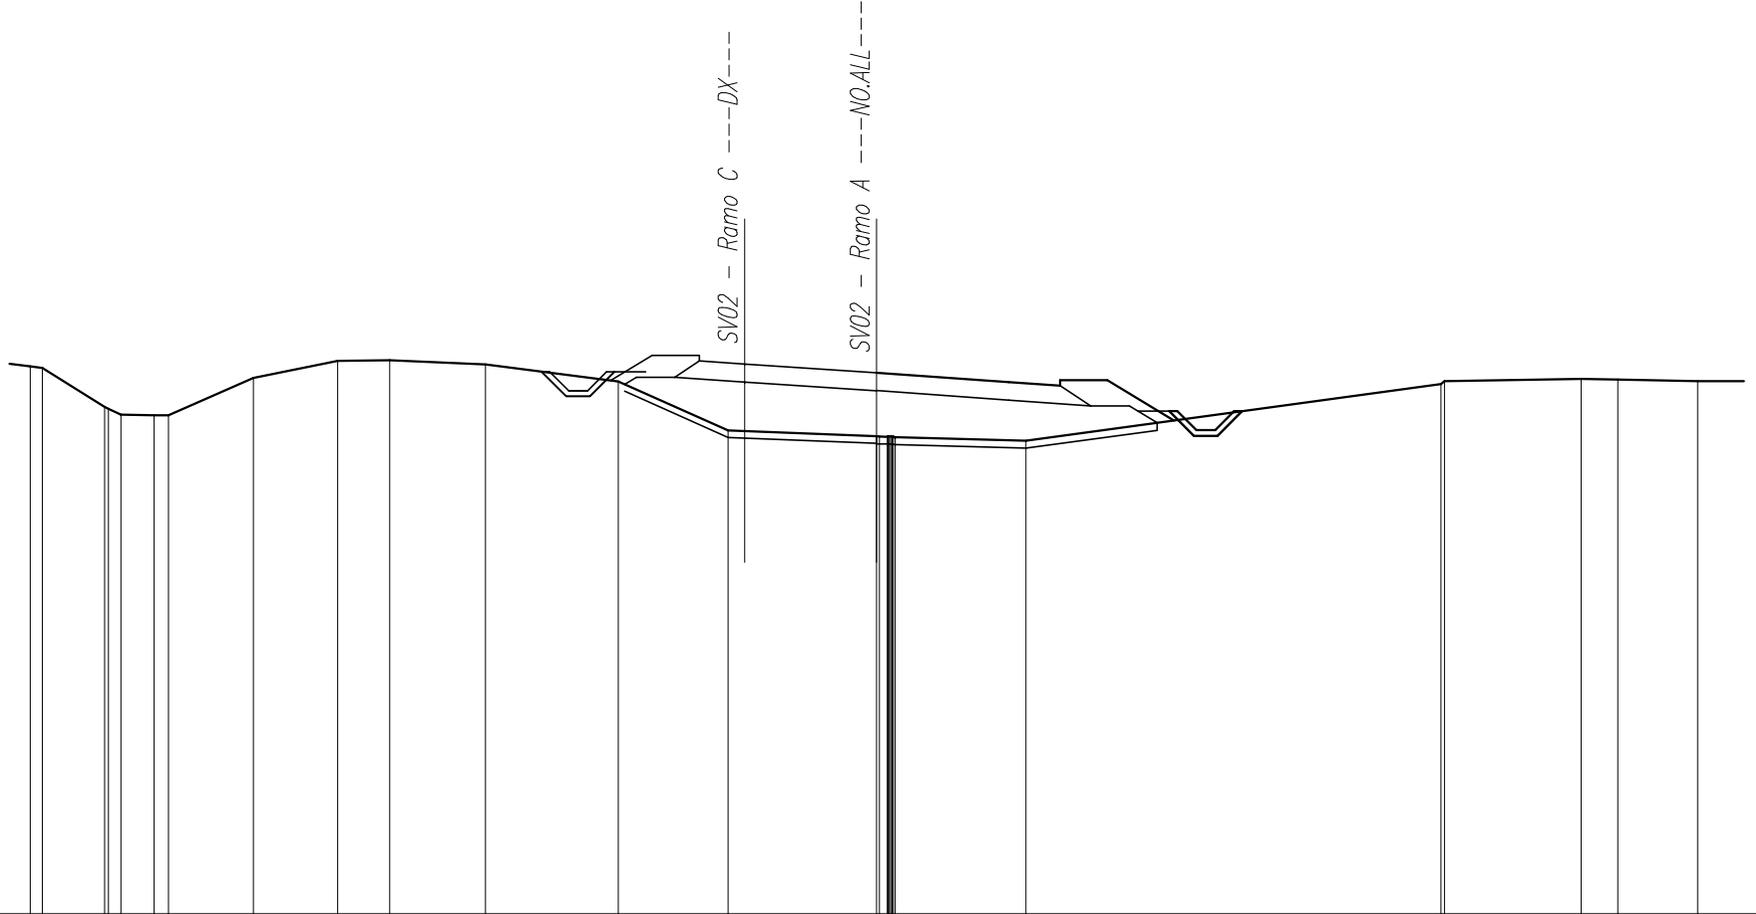

QUOTE TERRENO	388,41 388,36	387,34 387,29	387,13 387,12	388,10	388,55	388,57	388,45	388,01	386,72	386,57 386,56 386,57 386,56 386,57 386,56 386,56 386,56 386,56 386,55 386,45	387,94 388,02	388,08 388,06	388,02
DIST.PARZIALI TERRENO	0,37 1,65	0,33 0,89	0,38 2,25	2,24	1,38	2,54	3,52	2,92	3,94	3,47	11,01	3,62	0,98 2,12 1,89
QUOTE PROGETTO								388,55 388,46 388,46	388,24 388,24	387,99 387,90			
DIST.PARZIALI PROGETTO								1,20	3,50	3,50	1,36		

*SEZIONI RAMPA B*


SCAVI E BONIFICHE	
SCOTICO RILEVATI	7,18 m
RILEVATI	
RILEVATO	7,98 mq
TERRENO VEGETALE RILEVATI	3,47 m
SOVRASTRUTTURA	
PAVIMENTAZIONE	4,86 m

SEZIONE N. : 10  
 Q. PROGETTO : 388,46  
 DIST.PROG. : 0+152,09

SEZIONE N. : 1  
 Q. PROGETTO : 387,99  
 DIST.PROG. : 0+000,00

SCALA 1:200

Q.RIF. 374,00

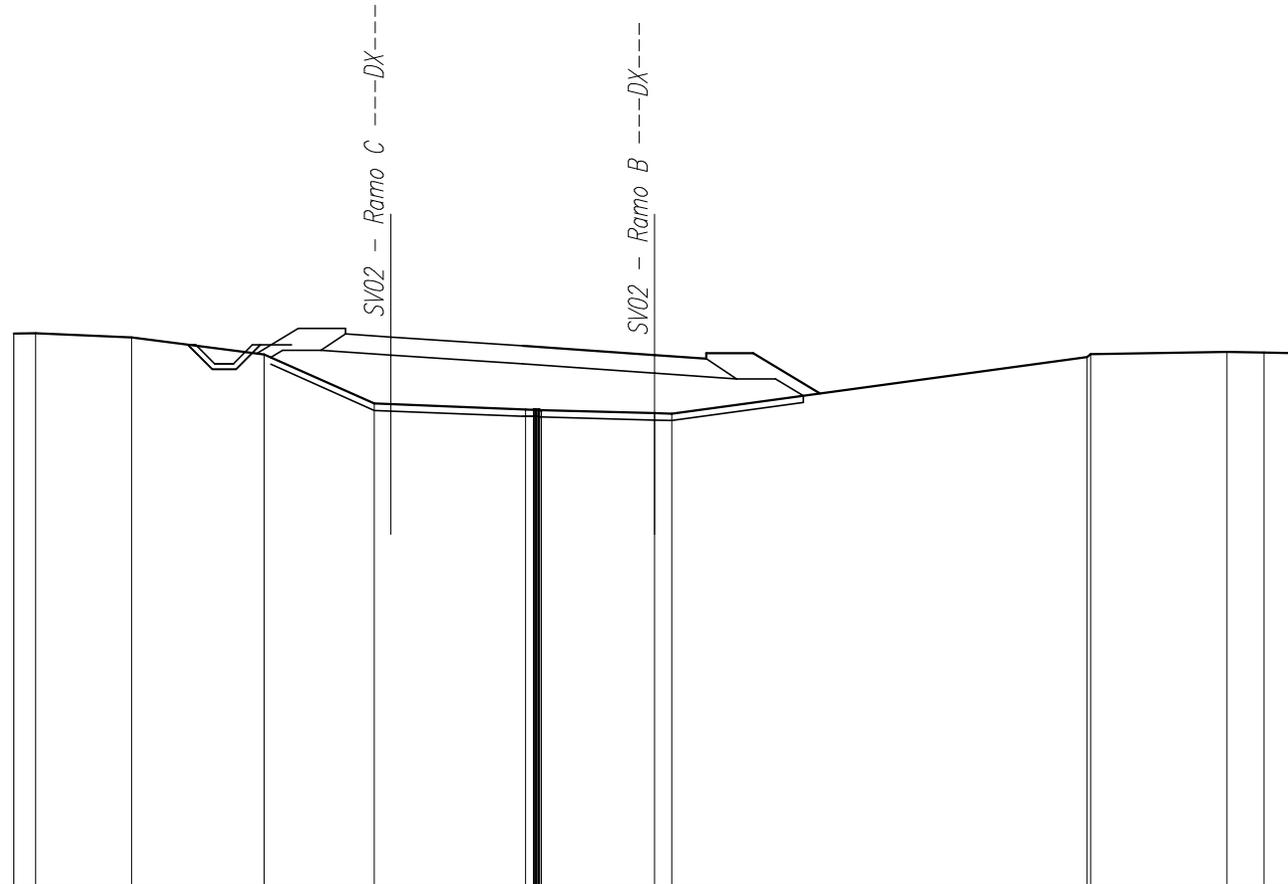


QUOTE TERRENO	388,56 388,57	388,45	388,01	386,72	386,56 386,57 386,57 386,57 386,56 386,56 386,56 386,56 386,55 386,55 386,47 386,45	387,94 388,02	388,08 388,06 388,04				
DIST.PARZIALI TERRENO	0,58	2,54	3,52	2,92	4,02	3,01	0,46	11,01	3,62	0,98	0,84
QUOTE PROGETTO				388,55 388,46 388,46	388,24	387,99 387,99	387,90				
DIST.PARZIALI PROGETTO				1,20	3,50	3,50	1,36				

SCAVI E BONIFICHE	
SCOTICO RILEVATI	10,42 m
RILEVATI	
RILEVATO	6,49 mq
TERRENO VEGETALE RILEVATI	6,78 m
SOVRASTRUTTURA	
PAVIMENTAZIONE	5,45 m

SEZIONE N. : 9  
 Q. PROGETTO : 388,93  
 DIST.PROG. : 0+132,51


SEZIONE N. : 2  
 Q. PROGETTO : 388,59  
 DIST.PROG. : 0+017,21

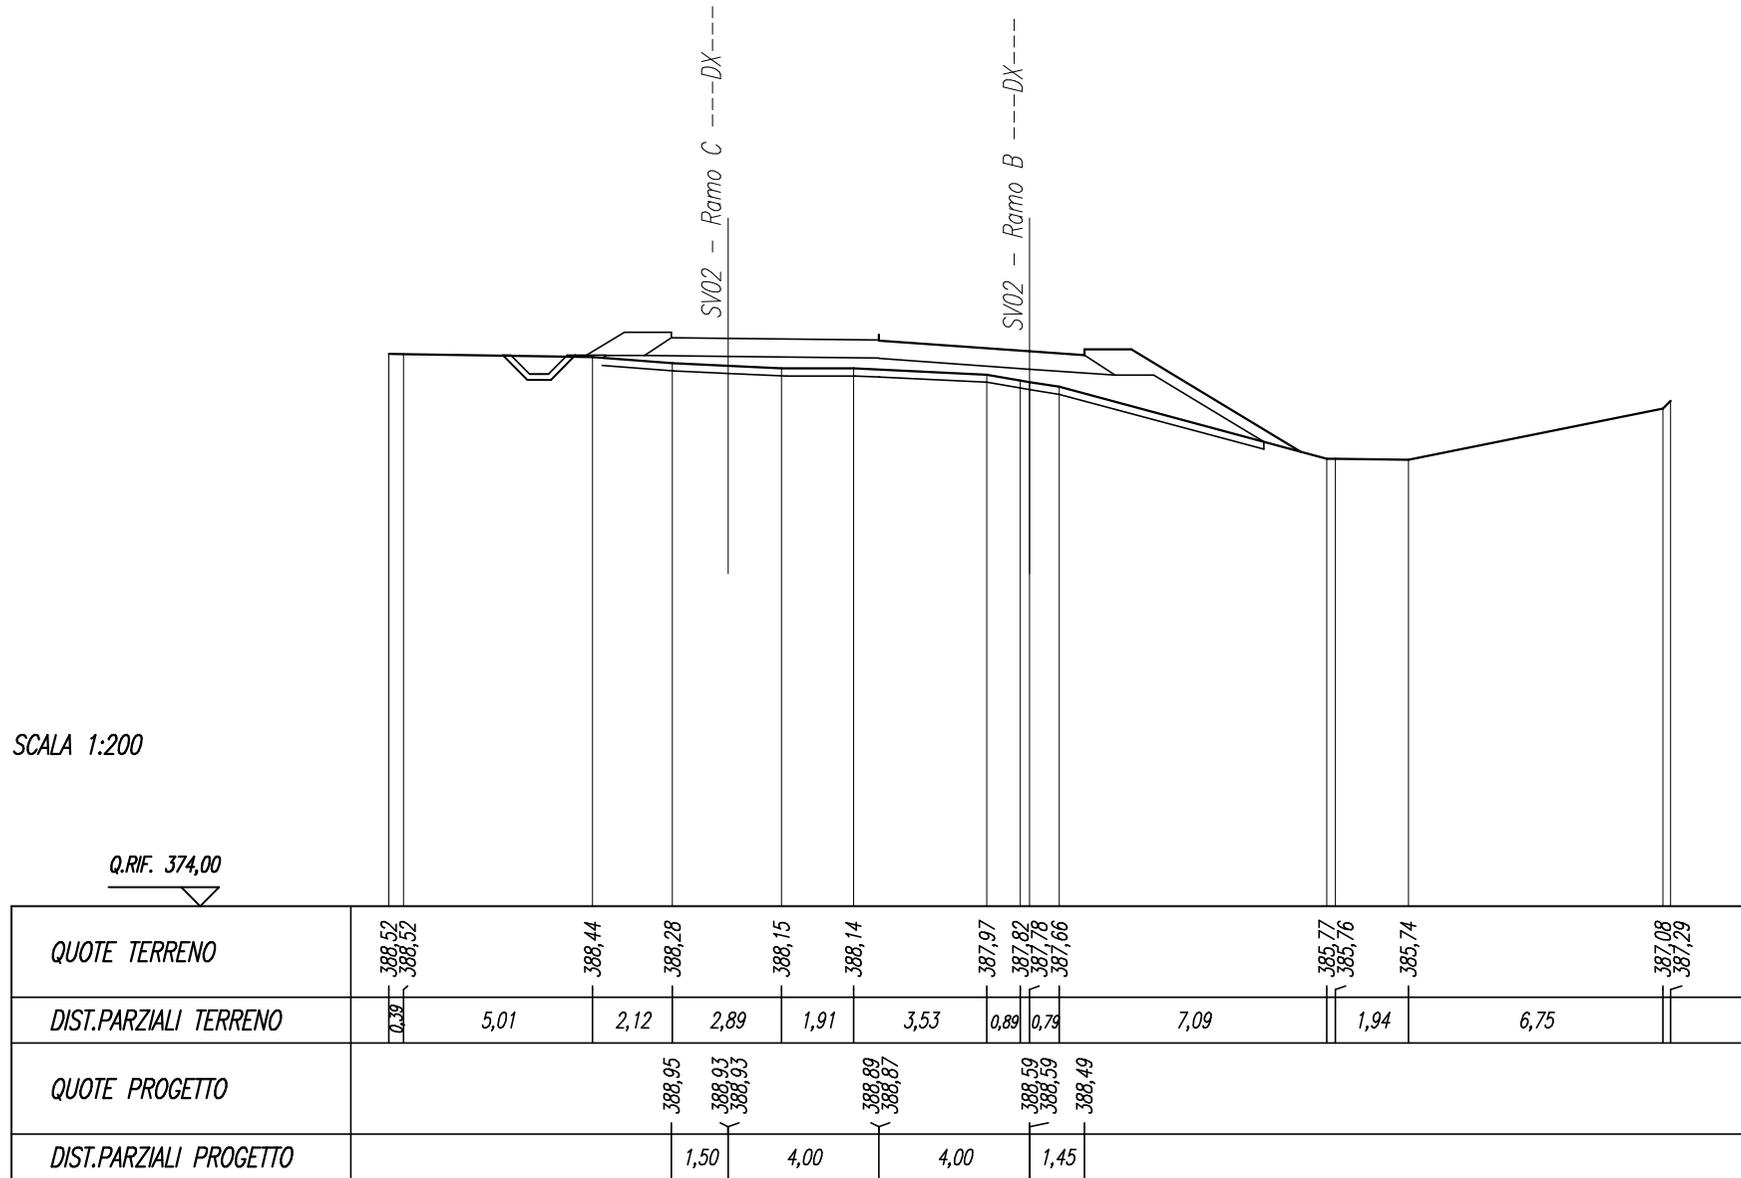

<i>SCAVI E BONIFICHE</i>	
<i>SCOTICO RILEVATI</i>	11,84 m
<i>RILEVATI</i>	
<i>RILEVATO</i>	11,13 mq
<i>TERRENO VEGETALE RILEVATI</i>	6,79 m
<i>SOVRASTRUTTURA</i>	
<i>PAVIMENTAZIONE</i>	6,87 m

SEZIONE N. : 8  
 Q. PROGETTO : 389,08  
 DIST.PROG. : 0+122,62

SEZIONE N. : 3  
 Q. PROGETTO : 388,84  
 DIST.PROG. : 0+026,19

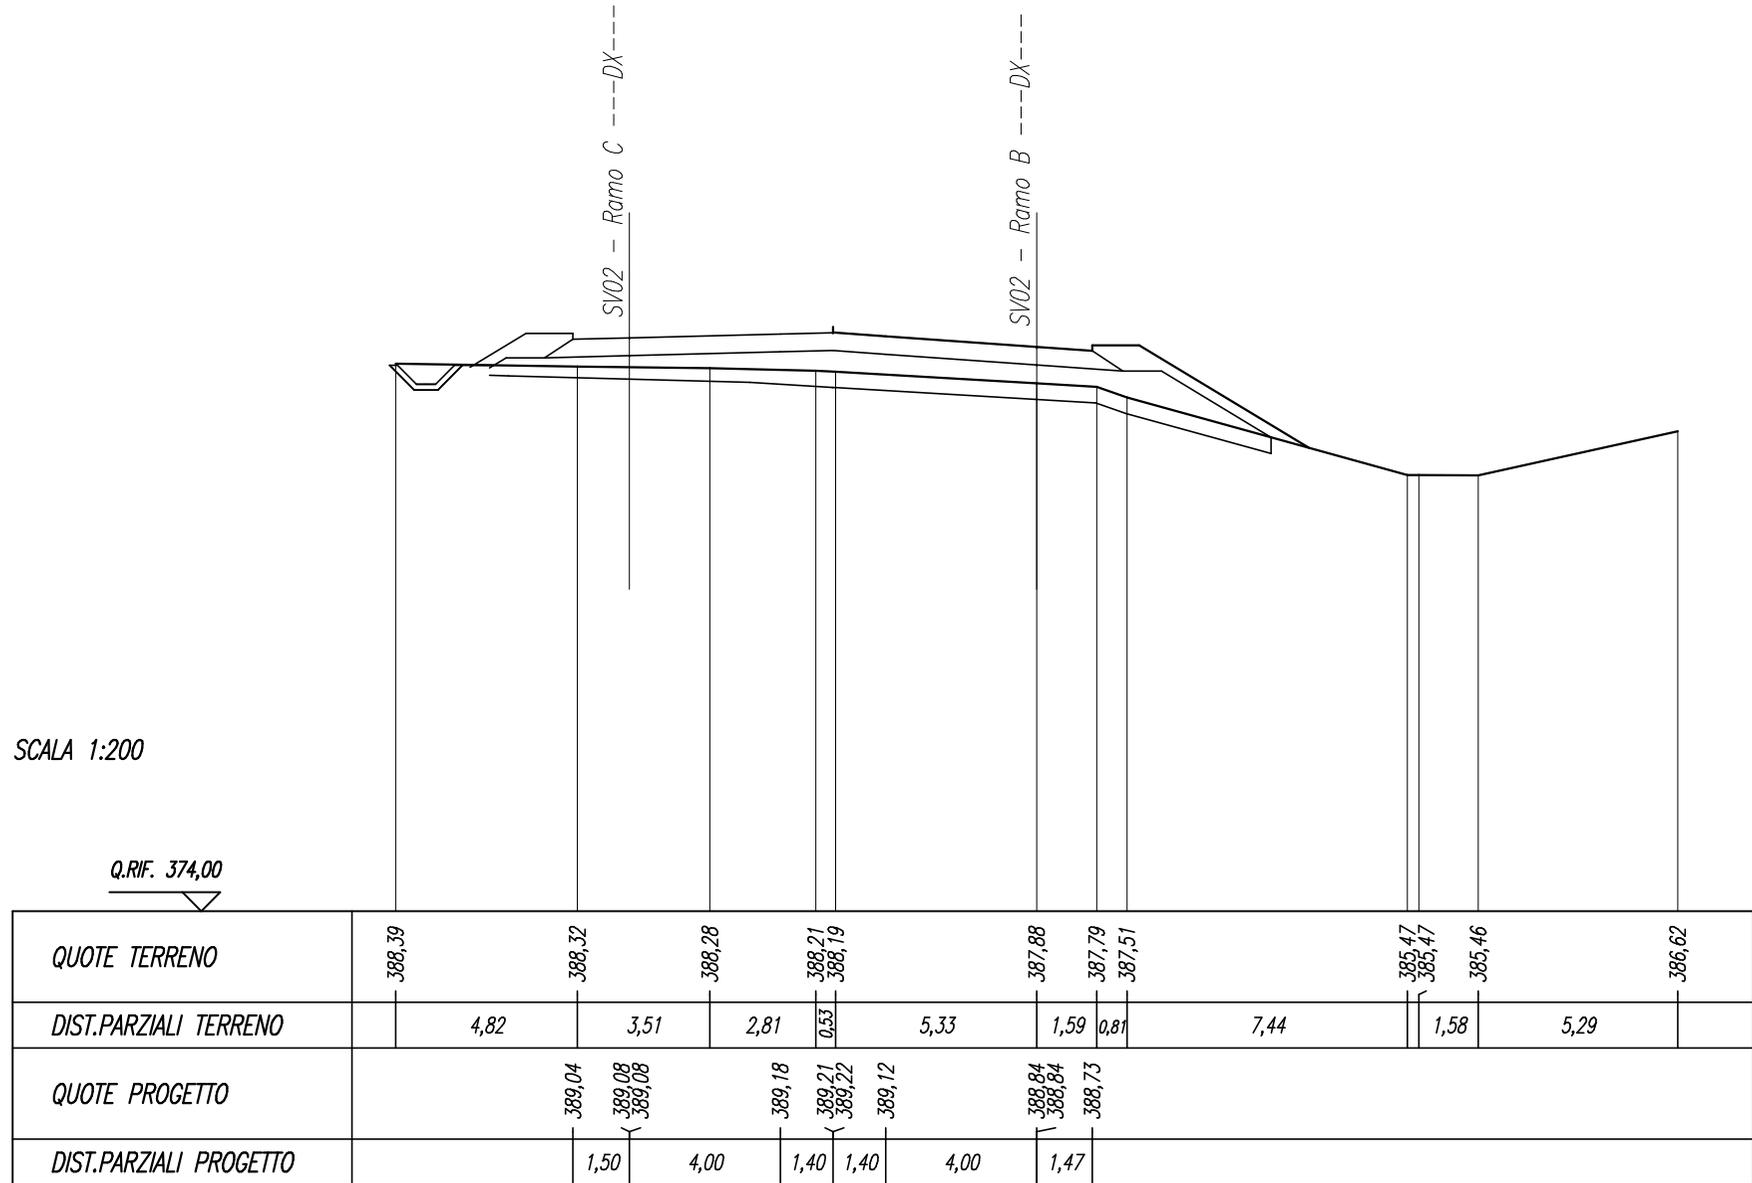






<b>SCAVI E BONIFICHE</b>	
STERRO	0,78 mq
SCOTICO RILEVATI	12,05 m
<b>RILEVATI</b>	
RILEVATO	29,93 mq
TERRENO VEGETALE RILEVATI	7,02 m
<b>SOVRASTRUTTURA</b>	
PAVIMENTAZIONE	6,50 m

SEZIONE N. : 311  
 Q. PROGETTO : 389,93  
 DIST.PROG. : 6+199,89

SEZIONE N. : 6  
 Q. PROGETTO : 389,33  
 DIST.PROG. : 0+074,88

SCALA 1:200

Q.RIF. 373,00

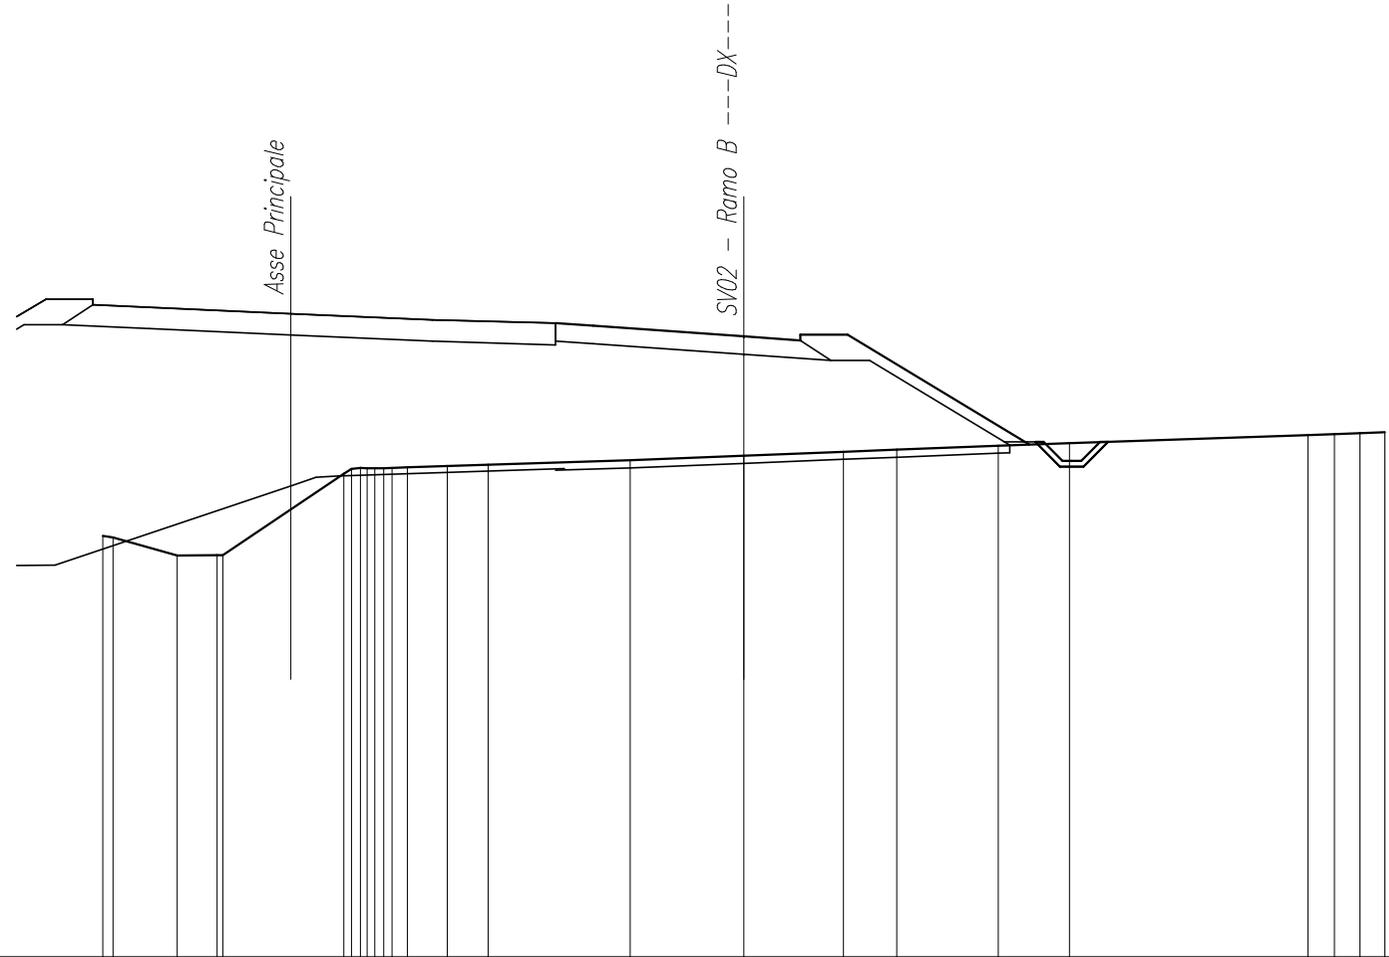

QUOTE TERRENO		384,08 384,03	383,56	383,57 383,57	3,21	385,71 385,84 385,87 385,86 385,86 385,87 385,88 385,92 385,95	0,40	1,05	1,08	3,77	386,07	386,19	386,29	386,35	386,45	386,52	6,33	386,73 386,76 386,78 386,81	
DIST.PARZIALI TERRENO		1,69	1,06																
QUOTE PROGETTO		390,16	390,09		389,93		389,76			389,68 389,61			389,33 389,33	389,22					
DIST.PARZIALI PROGETTO		1,50	3,75		3,75		3,27		1,00	4,00		1,50							

*SEZIONI RAMPA C*


<i>SCAVI E BONIFICHE</i>	
<i>STERRO</i>	1,57 mq
<i>SCOTICO RILEVATI</i>	2,88 m
<i>RILEVATI</i>	
<i>RILEVATO</i>	0,57 mq
<i>TERRENO VEGETALE RILEVATI</i>	1,87 m
<i>SOVRASTRUTTURA</i>	
<i>PAVIMENTAZIONE</i>	6,93 m

SEZIONE N. : 307  
 Q. PROGETTO : 391,04  
 DIST.PROG. : 6+125,46

SEZIONE N. : 5  
 Q. PROGETTO : 390,43  
 DIST.PROG. : 0+064,85

SCALA 1:200

Q.RIF. 377,00

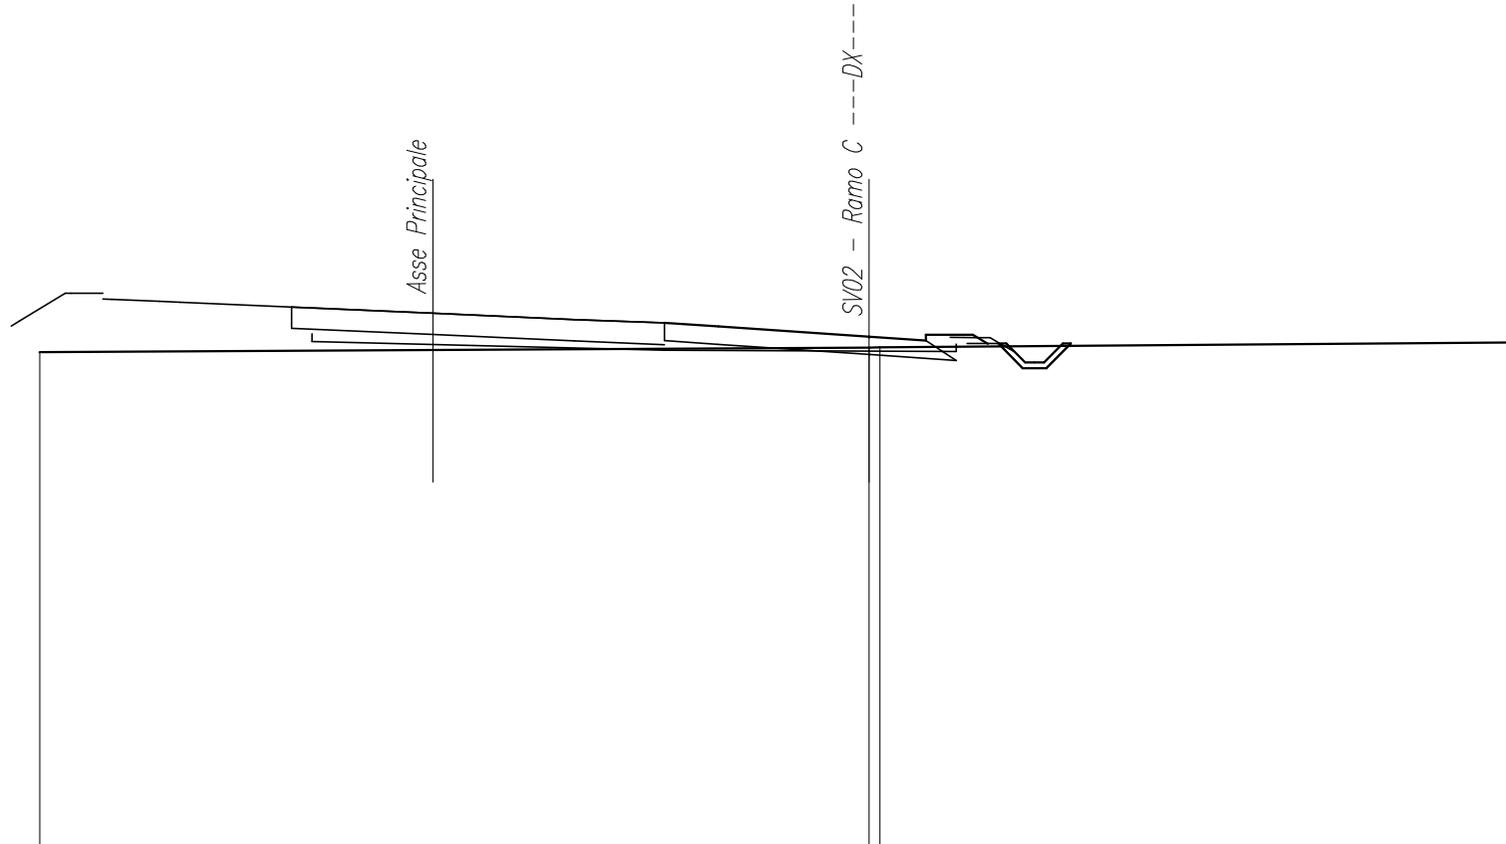


<i>QUOTE TERRENO</i>	390,02						390,14 390,14	390,28
<i>DIST.PARZIALI TERRENO</i>		22,00					16,71	
<i>QUOTE PROGETTO</i>		391,21	391,04	390,88	390,79	390,69	390,43 390,43 390,33	
<i>DIST.PARZIALI PROGETTO</i>			3,75	3,75	2,39	1,43	4,00	1,50

<i>SCAVI E BONIFICHE</i>	
<i>STERRO</i>	<i>0,98 mq</i>
<i>SCOTICO RILEVATI</i>	<i>12,36 m</i>
<i>RILEVATI</i>	
<i>RILEVATO</i>	<i>10,49 mq</i>
<i>TERRENO VEGETALE RILEVATI</i>	<i>8,00 m</i>
<i>SOVRASTRUTTURA</i>	
<i>PAVIMENTAZIONE</i>	<i>6,49 m</i>

SEZIONE N. : 6  
 Q. PROGETTO : 389,87  
 DIST.PROG. : 0+082,69

SCALA 1:200

Q.RIF. 376,00

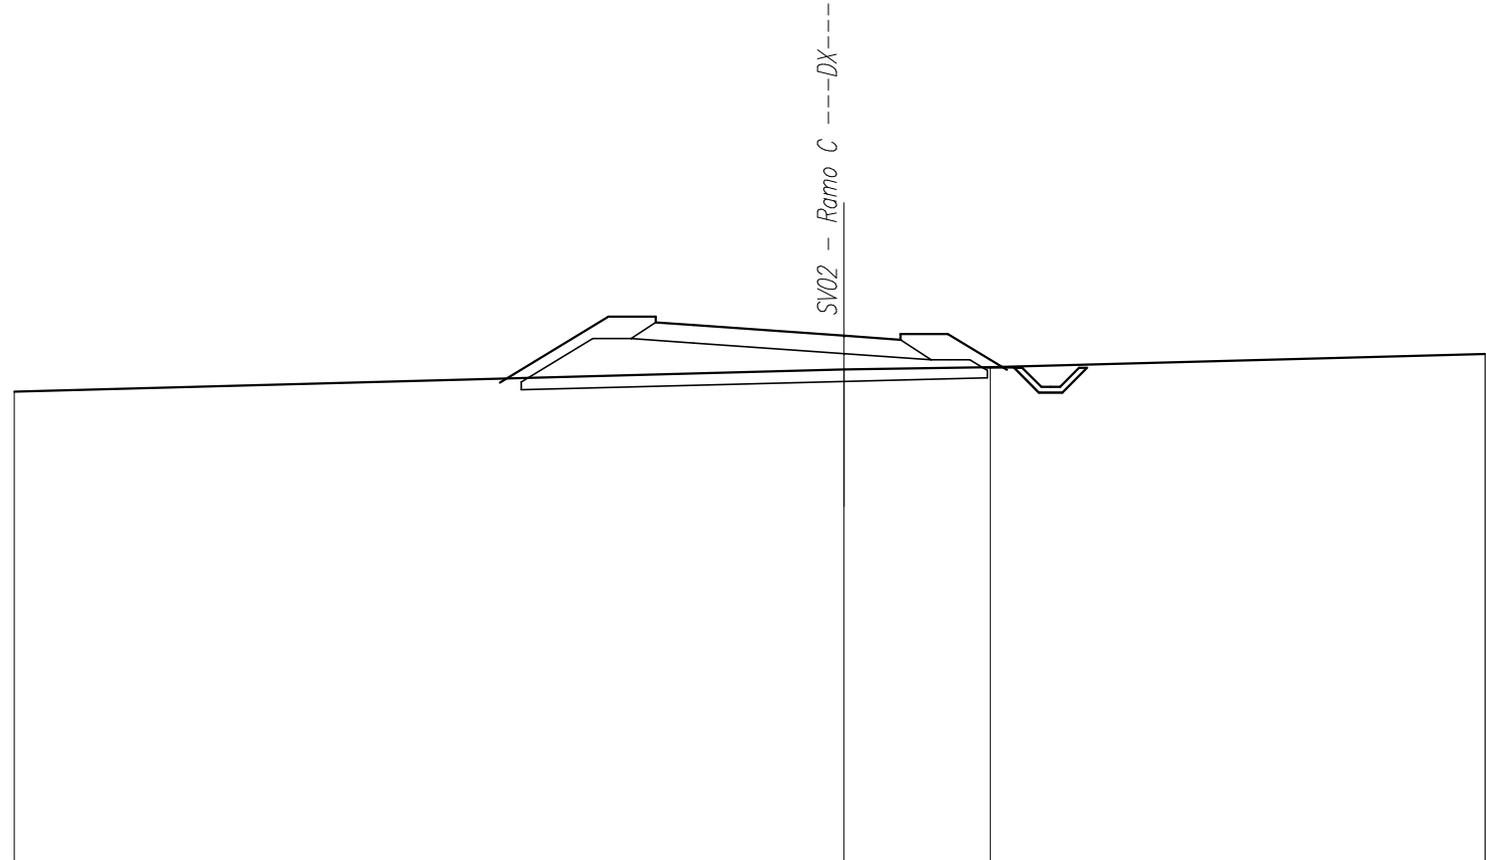

<i>QUOTE TERRENO</i>	388,40			388,99	389,05		389,39
<i>DIST.PARZIALI TERRENO</i>		22,00		3,88		13,12	
<i>QUOTE PROGETTO</i>			390,22 390,15	389,87 389,87	389,76		
<i>DIST.PARZIALI PROGETTO</i>			1,00	3,99	1,50		

<i>SCAVI E BONIFICHE</i>	
<i>STERRO</i>	1,02 mq
<i>SCOTICO RILEVATI</i>	12,95 m
<i>RILEVATI</i>	
<i>RILEVATO</i>	12,82 mq
<i>TERRENO VEGETALE RILEVATI</i>	8,67 m
<i>SOVRASTRUTTURA</i>	
<i>PAVIMENTAZIONE</i>	6,50 m

SEZIONE N. : 7  
 Q. PROGETTO : 389,40  
 DIST.PROG. : 0+101,52

SCALA 1:200

Q.RIF. 375,00


<i>QUOTE TERRENO</i>	387,69		388,28	388,32		388,88	
<i>DIST.PARZIALI TERRENO</i>		20,88		1,12		17,00	
<i>QUOTE PROGETTO</i>			389,75	389,68	389,40	389,40	389,29
<i>DIST.PARZIALI PROGETTO</i>			1,00	3,99	1,51		

SV02 - Ramo C ---DX---

<i>SCAVI E BONIFICHE</i>	
<i>STERRO</i>	0,77 mq
<i>SCOTICO RILEVATI</i>	9,11 m
<i>RILEVATI</i>	
<i>RILEVATO</i>	6,10 mq
<i>TERRENO VEGETALE RILEVATI</i>	3,13 m
<i>SOVRASTRUTTURA</i>	
<i>PAVIMENTAZIONE</i>	6,90 m

SEZIONE N. : 3  
 Q. PROGETTO : 388,84  
 DIST.PROG. : 0+026,19


SEZIONE N. : 8  
 Q. PROGETTO : 389,08  
 DIST.PROG. : 0+122,62

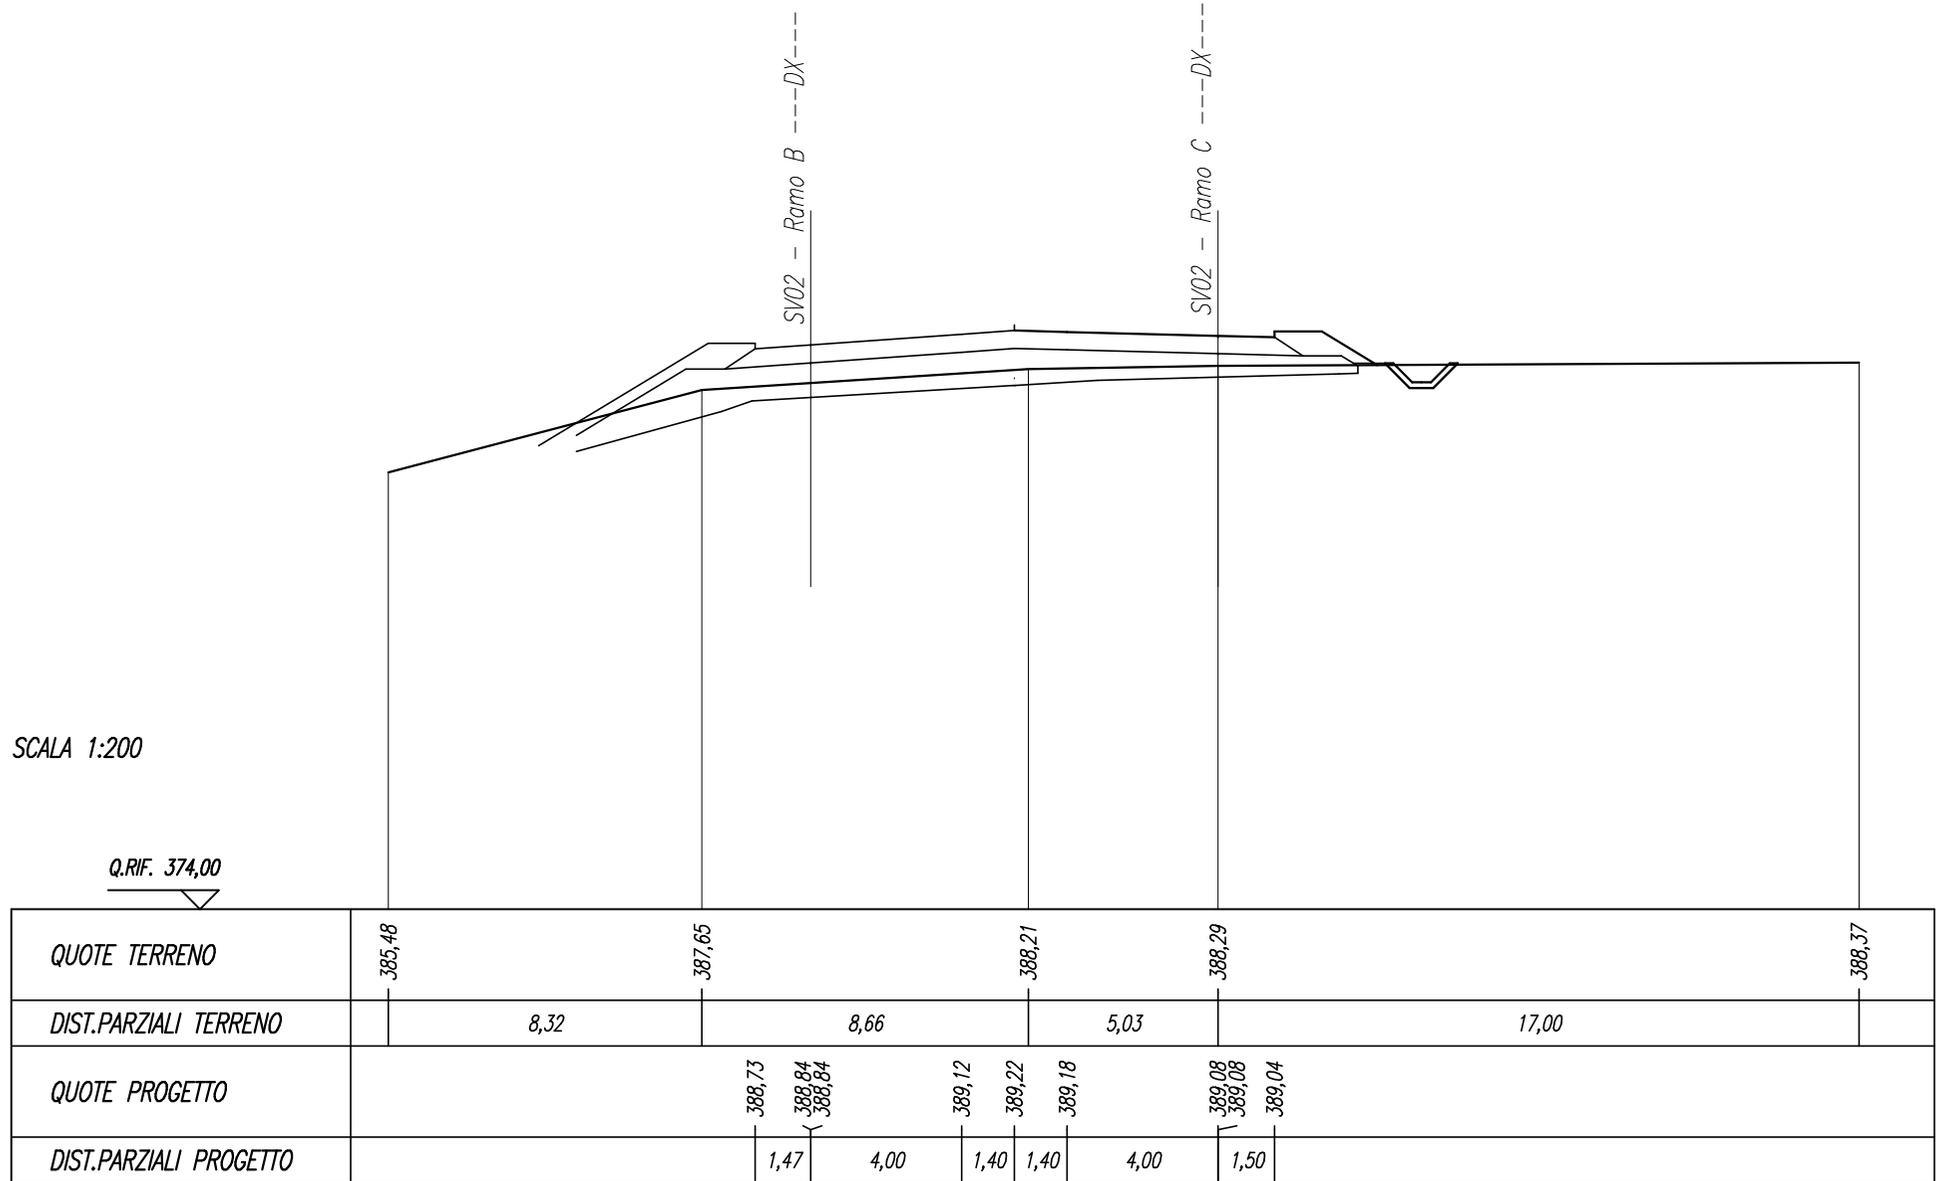

<b>SCAVI E BONIFICHE</b>	
STERRO	0,75 mq
SCOTICO RILEVATI	7,37 m
<b>RILEVATI</b>	
RILEVATO	3,24 mq
TERRENO VEGETALE RILEVATI	3,09 m
<b>SOVRASTRUTTURA</b>	
PAVIMENTAZIONE	5,50 m

SEZIONE N. : 2  
 Q. PROGETTO : 388,59  
 DIST.PROG. : 0+017,21


SEZIONE N. : 9  
 Q. PROGETTO : 388,93  
 DIST.PROG. : 0+132,51

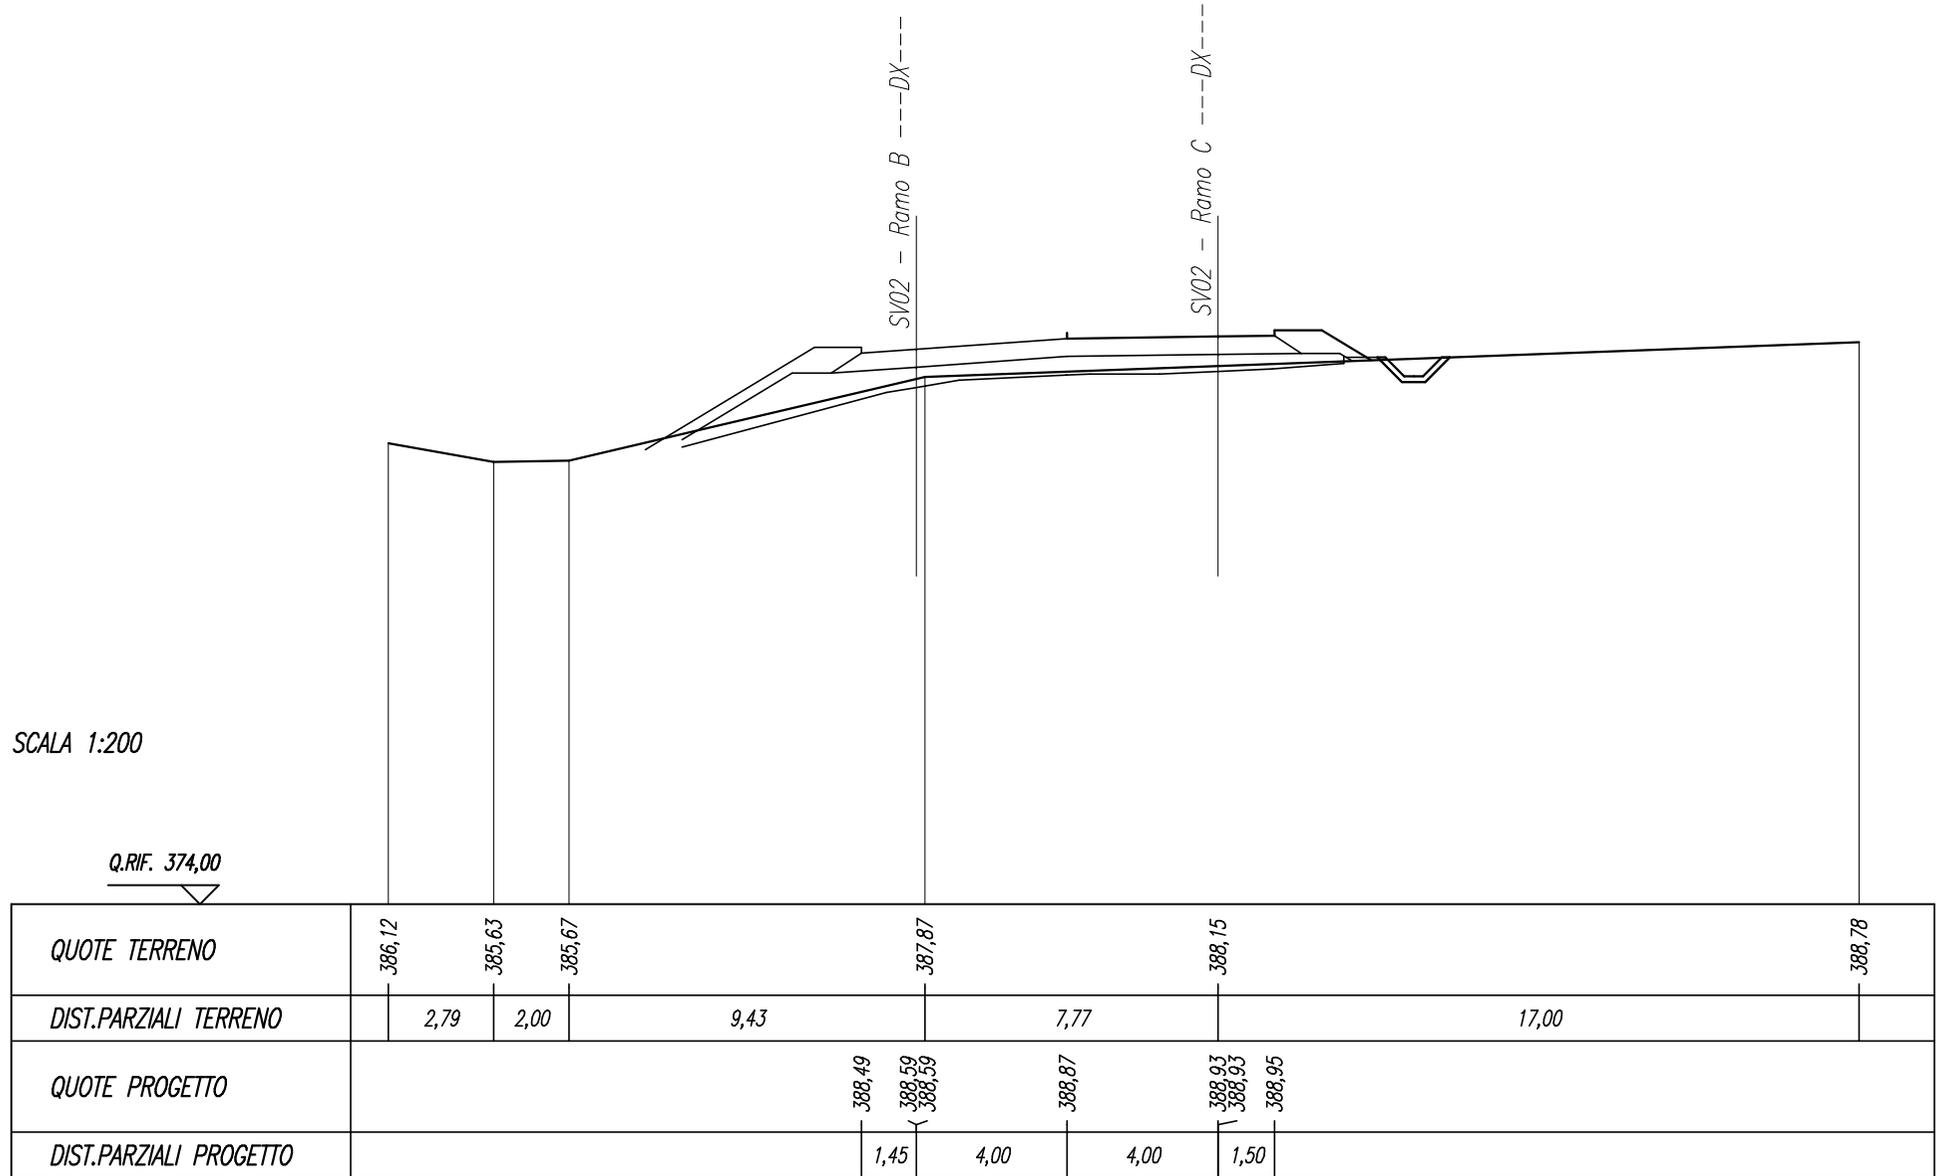

SCAVI E BONIFICHE	
STERRO	0,62 mq
SCOTICO RILEVATI	6,88 m
RILEVATI	
RILEVATO	8,43 mq
TERRENO VEGETALE RILEVATI	2,68 m
SOVRASTRUTTURA	
PAVIMENTAZIONE	4,70 m

SEZIONE N. : 1  
 Q. PROGETTO : 387,99  
 DIST.PROG. : 0+000,00

SEZIONE N. : 10  
 Q. PROGETTO : 388,46  
 DIST.PROG. : 0+152,09

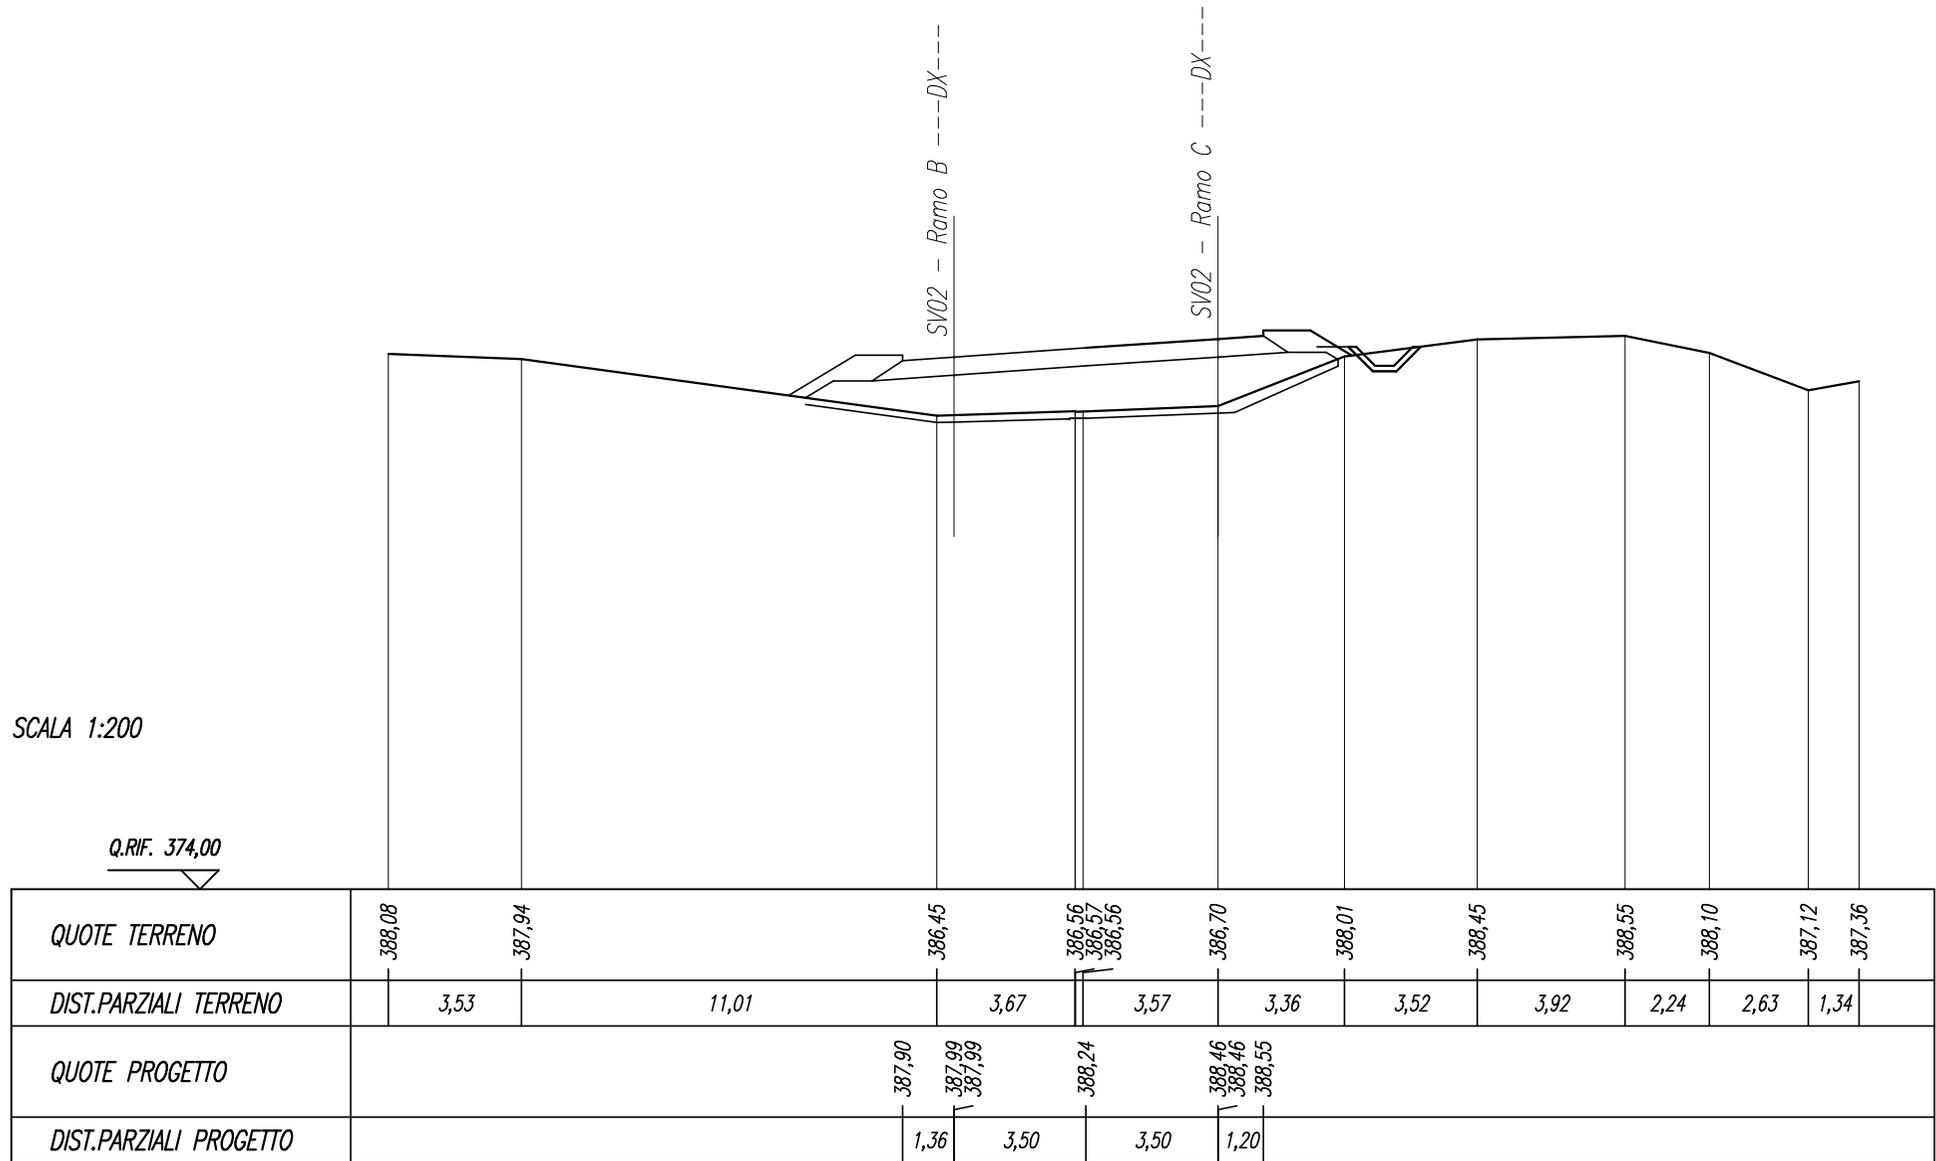

*SEZIONI RAMPA D*


<i>SCAVI E BONIFICHE</i>	
<i>STERRO</i>	<i>18,12 mq</i>
<i>SCOTICO TRINCEE</i>	<i>11,08 m</i>
<i>PREPARAZIONE PIANO DI POSA</i>	<i>8,13 m</i>

<i>RILEVATI</i>	
<i>RILEVATO</i>	<i>0,03 mq</i>
<i>TERRENO VEGETALE RILEVATI</i>	<i>1,35 m</i>
<i>TERRENO VEGETALE TRINCEE</i>	<i>1,88 m</i>

<i>SOVRASTRUTTURA</i>	
<i>PAVIMENTAZIONE</i>	<i>6,94 m</i>

SEZIONE N. : 5  
 Q. PROGETTO : 380,11  
 DIST.PROG. : 0+058,63

SEZIONE N. : 4  
 Q. PROGETTO : 379,86  
 DIST.PROG. : 0+050,65

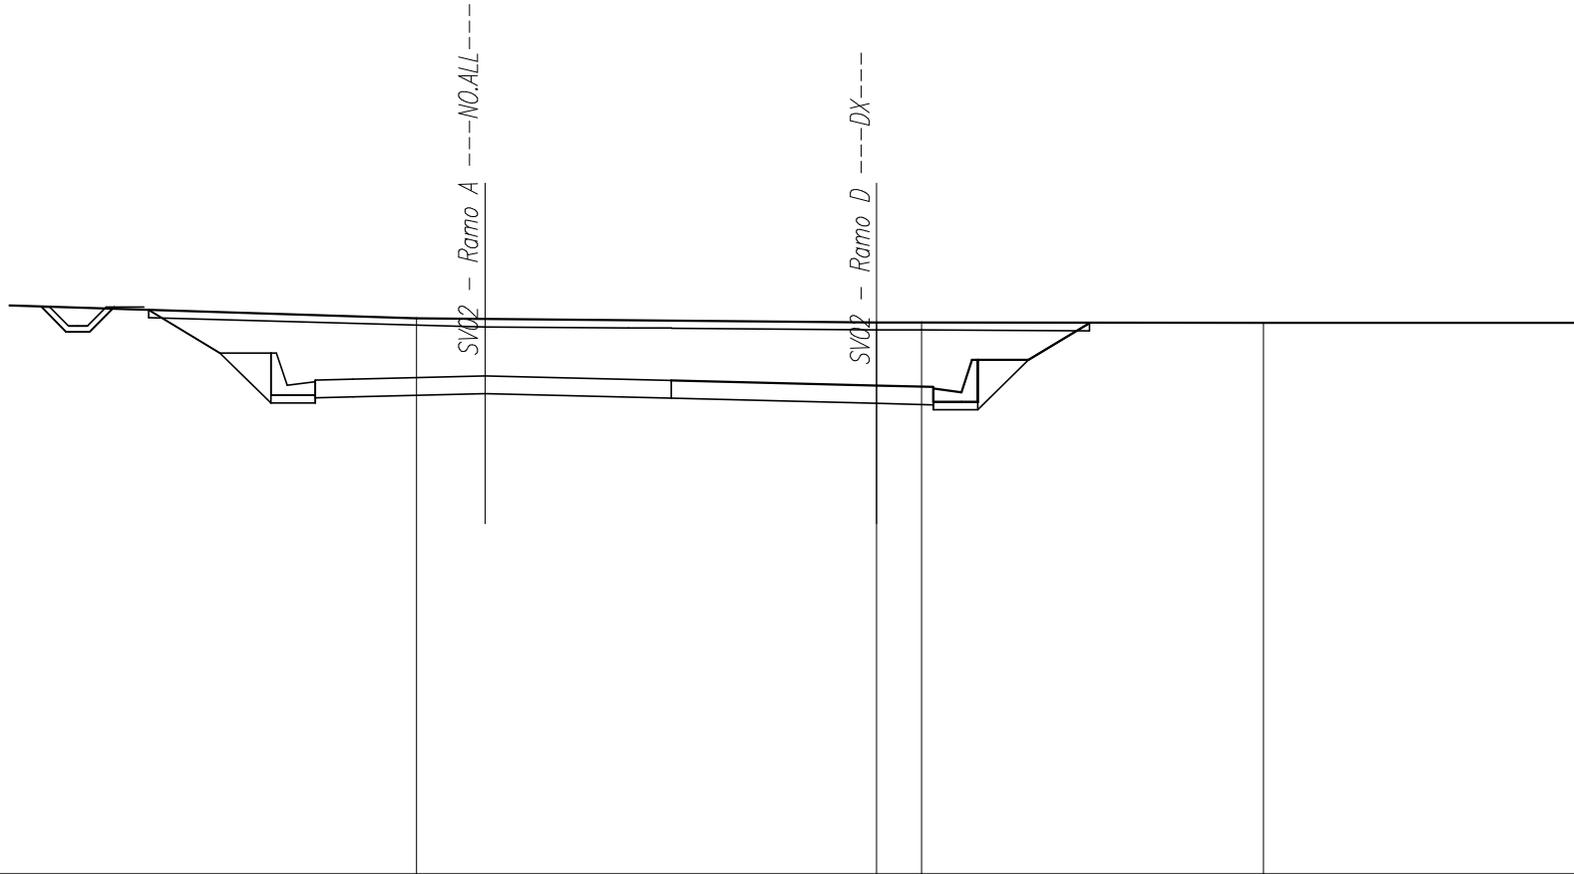

SCALA 1:200

Q.RIF. 367,00


<i>QUOTE TERRENO</i>			381,61			381,51	381,51		381,50		381,50
<i>DIST.PARZIALI TERRENO</i>	13,38			12,20		1,19	9,07		8,34		
<i>QUOTE PROGETTO</i>		379,99	380,02	380,11	379,99	379,85	379,85	379,81			
<i>DIST.PARZIALI PROGETTO</i>		1,00	3,50	4,94	5,44	1,50					

<i>SCAVI E BONIFICHE</i>	
<i>STERRO</i>	21,75 mq
<i>SCOTICO TRINCEE</i>	14,61 m
<i>PREPARAZIONE PIANO DI POSA</i>	8,87 m

<i>RILEVATI</i>	
<i>RILEVATO</i>	0,06 mq
<i>TERRENO VEGETALE RILEVATI</i>	2,70 m
<i>TERRENO VEGETALE TRINCEE</i>	3,55 m

<i>SOVRASTRUTTURA</i>	
<i>PAVIMENTAZIONE</i>	6,50 m

SEZIONE N. : 5  
 Q. PROGETTO : 380,35  
 DIST.PROG. : 0+071,52

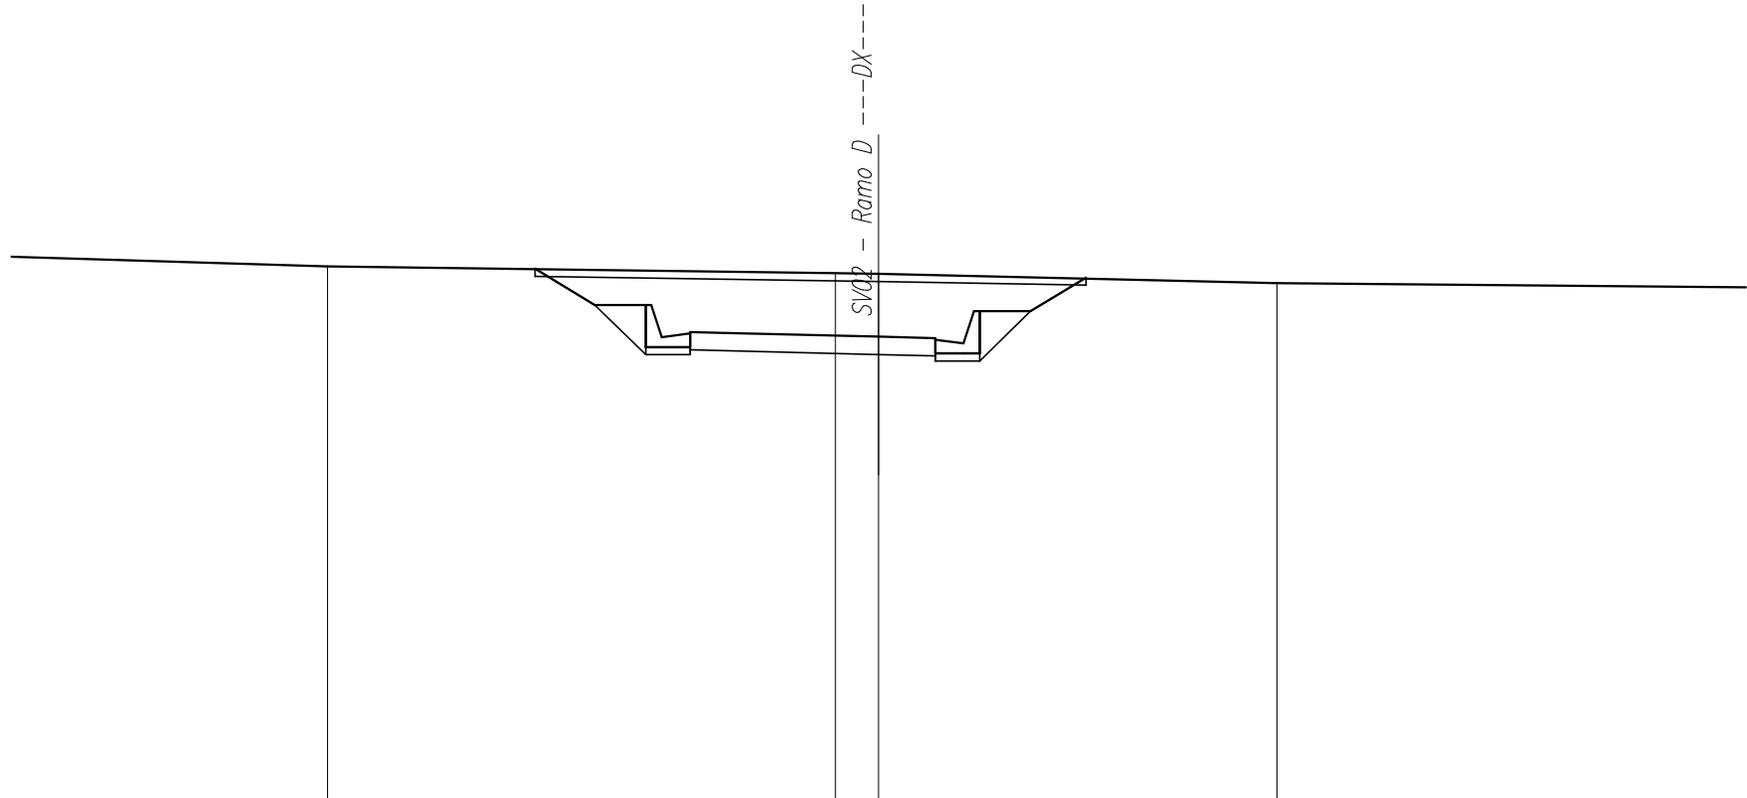

SCALA 1:200

Q.RIF. 368,00

<i>QUOTE TERRENO</i>		382,19		382,02	382,00		381,76	
<i>DIST.PARZIALI TERRENO</i>	15,38		13,47	1,15		10,57		17,04
<i>QUOTE PROGETTO</i>				380,47	380,45		380,35	380,31
<i>DIST.PARZIALI PROGETTO</i>				1,00	4,00		1,50	

SCAVI E BONIFICHE	
STERRO	12,39 mq
SCOTICO TRINCEE	12,20 m
PREPARAZIONE PIANO DI POSA	8,87 m


RILEVATI	
RILEVATO	0,07 mq
TERRENO VEGETALE RILEVATI	2,70 m
TERRENO VEGETALE TRINCEE	0,75 m

SOVRASTRUTTURA	
PAVIMENTAZIONE	6,50 m

SEZIONE N. : 6  
 Q. PROGETTO : 381,47  
 DIST.PROG. : 0+091,23

SCALA 1:200

Q.RIF. 368,00

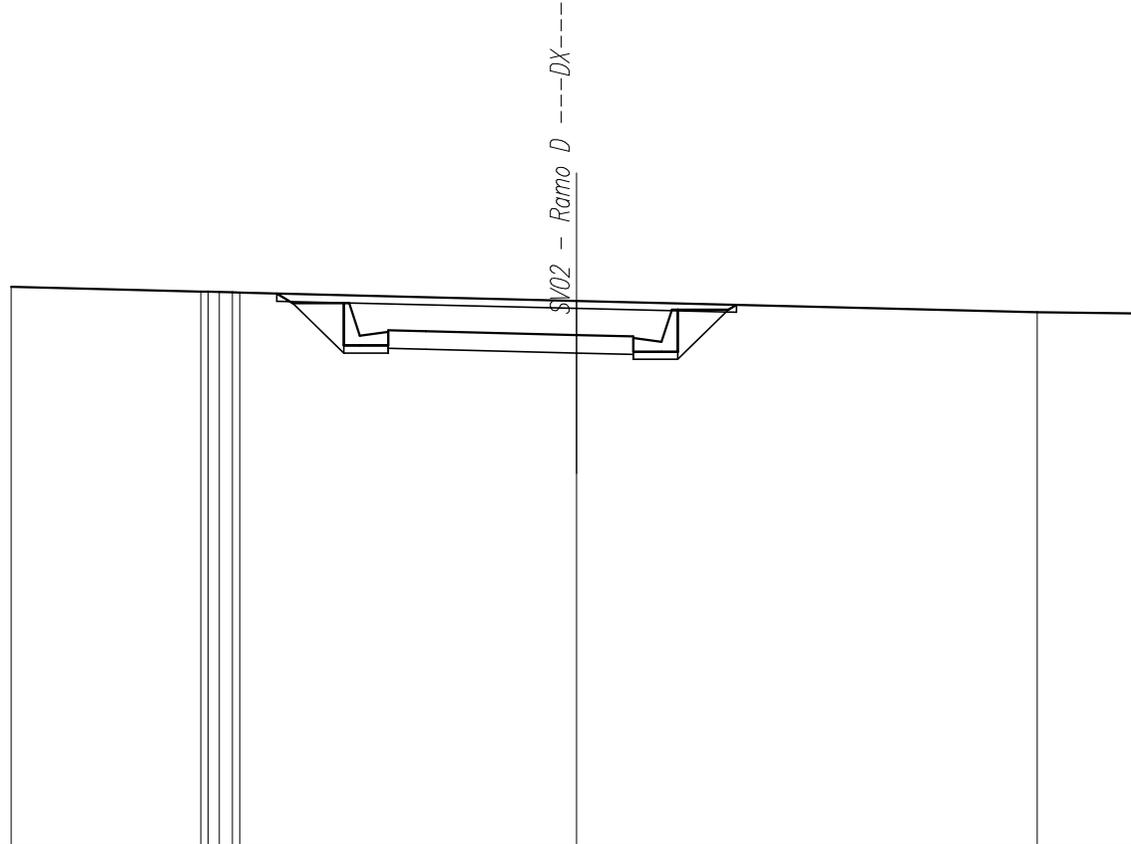

QUOTE TERRENO	382,74	382,61 382,61 382,60 382,59 382,59	382,37	382,07	382,03
DIST.PARZIALI TERRENO	5,03	0,35	8,94	12,21	2,79
QUOTE PROGETTO		381,59 381,57	381,47 381,47 381,43		
DIST.PARZIALI PROGETTO		1,00	4,00	1,50	

<i>SCAVI E BONIFICHE</i>	
<i>STERRO</i>	4,94 mq
<i>SCOTICO TRINCEE</i>	10,36 m
<i>PREPARAZIONE PIANO DI POSA</i>	7,71 m

<i>RILEVATI</i>	
<i>RILEVATO</i>	1,24 mq
<i>TERRENO VEGETALE RILEVATI</i>	3,52 m
<i>TERRENO VEGETALE TRINCEE</i>	1,55 m

<i>SOVRASTRUTTURA</i>	
<i>PAVIMENTAZIONE</i>	6,50 m

SEZIONE N. : 7  
 Q. PROGETTO : 382,87  
 DIST.PROG. : 0+111,23

SV02 -- Ramo D -----DX-----

SCALA 1:200

Q.RIF. 369,00

<i>QUOTE TERRENO</i>	383,35	383,24	383,17	383,10	383,04	383,02	383,08	382,94	382,92	382,90	382,87	382,42	382,34
<i>DIST.PARZIALI TERRENO</i>		4,12	2,47	2,65	2,36	0,64	0,61	6,47	0,68	0,36	1,13	13,83	4,67
<i>QUOTE PROGETTO</i>								382,99	382,97	382,87	382,87		
<i>DIST.PARZIALI PROGETTO</i>								1,00	4,00	1,50			

SCAVI E BONIFICHE	
STERRO	1,79 mq
SCOTICO RILEVATI	11,52 m
RILEVATI	
RILEVATO	7,28 mq
TERRENO VEGETALE RILEVATI	7,00 m
SOVRASTRUTTURA	
PAVIMENTAZIONE	6,50 m

SEZIONE N. : 8  
 Q. PROGETTO : 384,27  
 DIST.PROG. : 0+131,23

SV02 -- Ramo D ----DX----

SCALA 1:200

Q.RIF. 370,00

QUOTE TERRENO	383,83	383,76 383,76	383,69		383,52	383,49	383,40 383,38	383,32	383,26 383,23	383,13	383,03	382,97	382,86
DIST.PARZIALI TERRENO	2,95	2,66	7,71	1,70	3,98	0,87	1,96	2,64	1,06	3,10	3,05	2,21	5,99
QUOTE PROGETTO					384,39 384,37		384,27 384,27	384,23					
DIST.PARZIALI PROGETTO					1,00	4,00	1,50						




<i>SCAVI E BONIFICHE</i>	
<i>STERRO</i>	1,79 mq
<i>SCOTICO RILEVATI</i>	16,55 m
<i>RILEVATI</i>	
<i>RILEVATO</i>	29,14 mq
<i>TERRENO VEGETALE RILEVATI</i>	12,90 m
<i>SOVRASTRUTTURA</i>	
<i>PAVIMENTAZIONE</i>	6,50 m

SEZIONE N. : 10  
 Q. PROGETTO : 387,02  
 DIST.PROG. : 0+171,09

SCALA 1:200

Q.RIF. 372,00

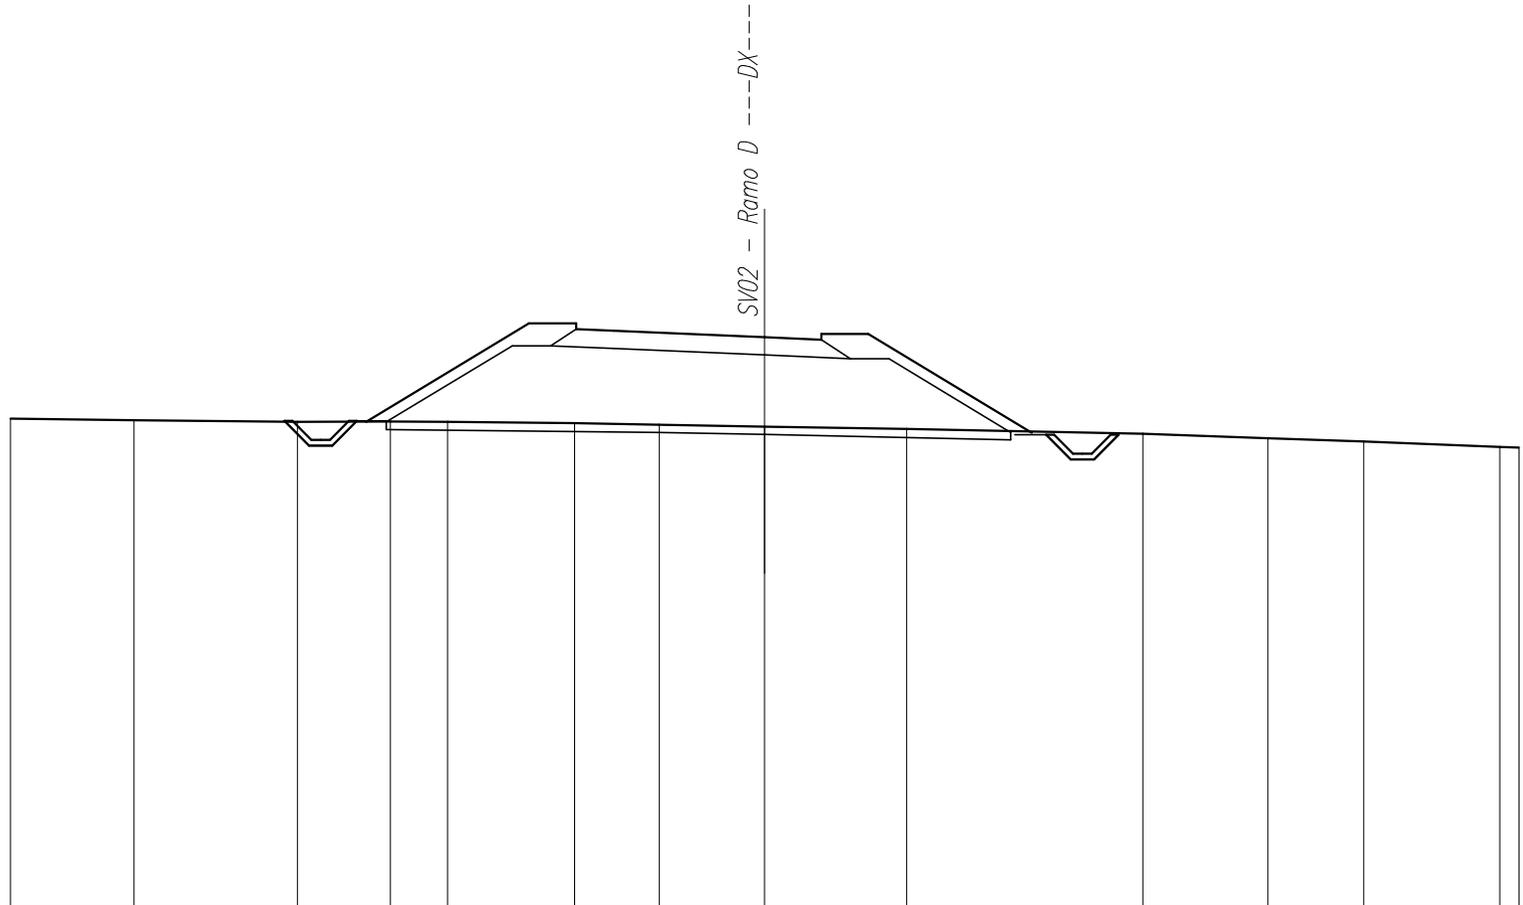

<i>QUOTE TERRENO</i>	384,88	384,84	384,79	384,80	384,79	384,76	384,71	384,66	384,60	384,48	384,36	384,27	384,13 384,11
<i>DIST.PARZIALI TERRENO</i>		3,27	4,34	2,46	1,52	3,37	2,24	2,80	3,77	6,26	3,32	2,54	3,61 0,50
<i>QUOTE PROGETTO</i>						387,23 387,19		387,02 387,02	386,95				
<i>DIST.PARZIALI PROGETTO</i>						1,00	4,00	1,50					

<i>SCAVI E BONIFICHE</i>	
<i>STERRO</i>	1,67 mq
<i>SCOTICO RILEVATI</i>	19,28 m
<i>RILEVATI</i>	
<i>RILEVATO</i>	44,81 mq
<i>TERRENO VEGETALE RILEVATI</i>	16,05 m
<i>SOVRASTRUTTURA</i>	
<i>PAVIMENTAZIONE</i>	6,50 m

SEZIONE N. : 11  
 Q. PROGETTO : 388,15  
 DIST.PROG. : 0+190,85

SV02 -- Ramo D ----DX----

SCALA 1:200


Q.RIF. 373,00

<i>QUOTE TERRENO</i>	385,48	385,44	385,43	385,33	385,21	385,17	385,13	384,92	384,91	384,84	384,67	384,60	384,58	384,55	384,49	384,47
<i>DIST.PARZIALI TERRENO</i>	1,71	0,81	4,46	4,04	1,12	1,23	6,63	2,72	6,67	3,92	0,97	2,17	2,37	0,89		
<i>QUOTE PROGETTO</i>							388,43	388,37	388,15	388,15	388,07					
<i>DIST.PARZIALI PROGETTO</i>							1,00	4,00	1,50							

<b>SCAVI E BONIFICHE</b>	
STERRO	0,83 mq
SCOTICO RILEVATI	19,14 m
<b>RILEVATI</b>	
RILEVATO	56,67 mq
TERRENO VEGETALE RILEVATI	15,28 m
<b>SOVRASTRUTTURA</b>	
PAVIMENTAZIONE	6,50 m

SEZIONE N. : 312  
 Q. PROGETTO : 389,62  
 DIST.PROG. : 6+220,00

SEZIONE N. : 12  
 Q. PROGETTO : 389,05  
 DIST.PROG. : 0+210,49

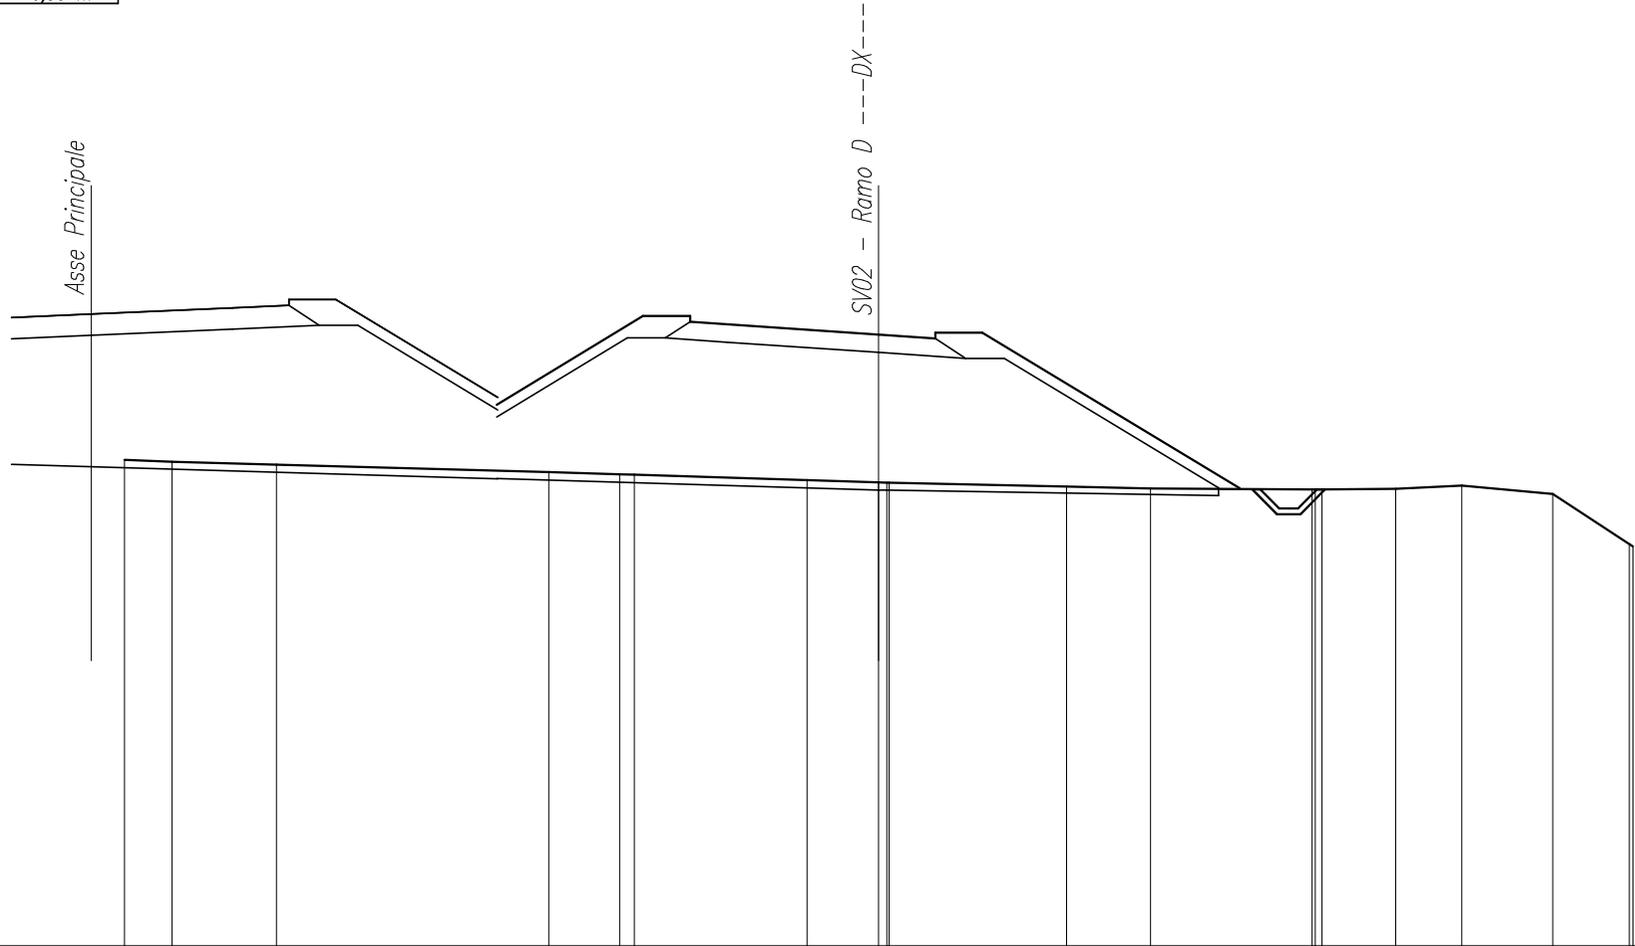

SCALA 1:200

Q.RIF. 373,00


QUOTE TERRENO	385,79	385,74	385,66	385,47	385,41 385,40	385,26	385,20 385,19 385,19	385,09	385,04	385,01 385,01 385,01	385,03	385,11	384,89	383,57 383,51
DIST.PARZIALI TERRENO	1,26	2,77	7,21	1,88	0,39	4,58	1,90	4,71	2,23	4,29	1,95	1,75	2,41	2,03
QUOTE PROGETTO	389,62	389,79	389,85	389,42 389,35	389,09 389,09	388,98								
DIST.PARZIALI PROGETTO	3,75	1,49	10,64	1,00	4,00	1,50								



<b>SCAVI E BONIFICHE</b>	
STERRO	0,81 mq
SCOTICO RILEVATI	13,91 m
<b>RILEVATI</b>	
RILEVATO	32,29 mq
TERRENO VEGETALE RILEVATI	7,52 m
<b>SOVRASTRUTTURA</b>	
PAVIMENTAZIONE	7,04 m

SEZIONE N. : 310  
 Q. PROGETTO : 390,13  
 DIST.PROG. : 6+186,46

SEZIONE N. : 14  
 Q. PROGETTO : 390,08  
 DIST.PROG. : 0+245,15

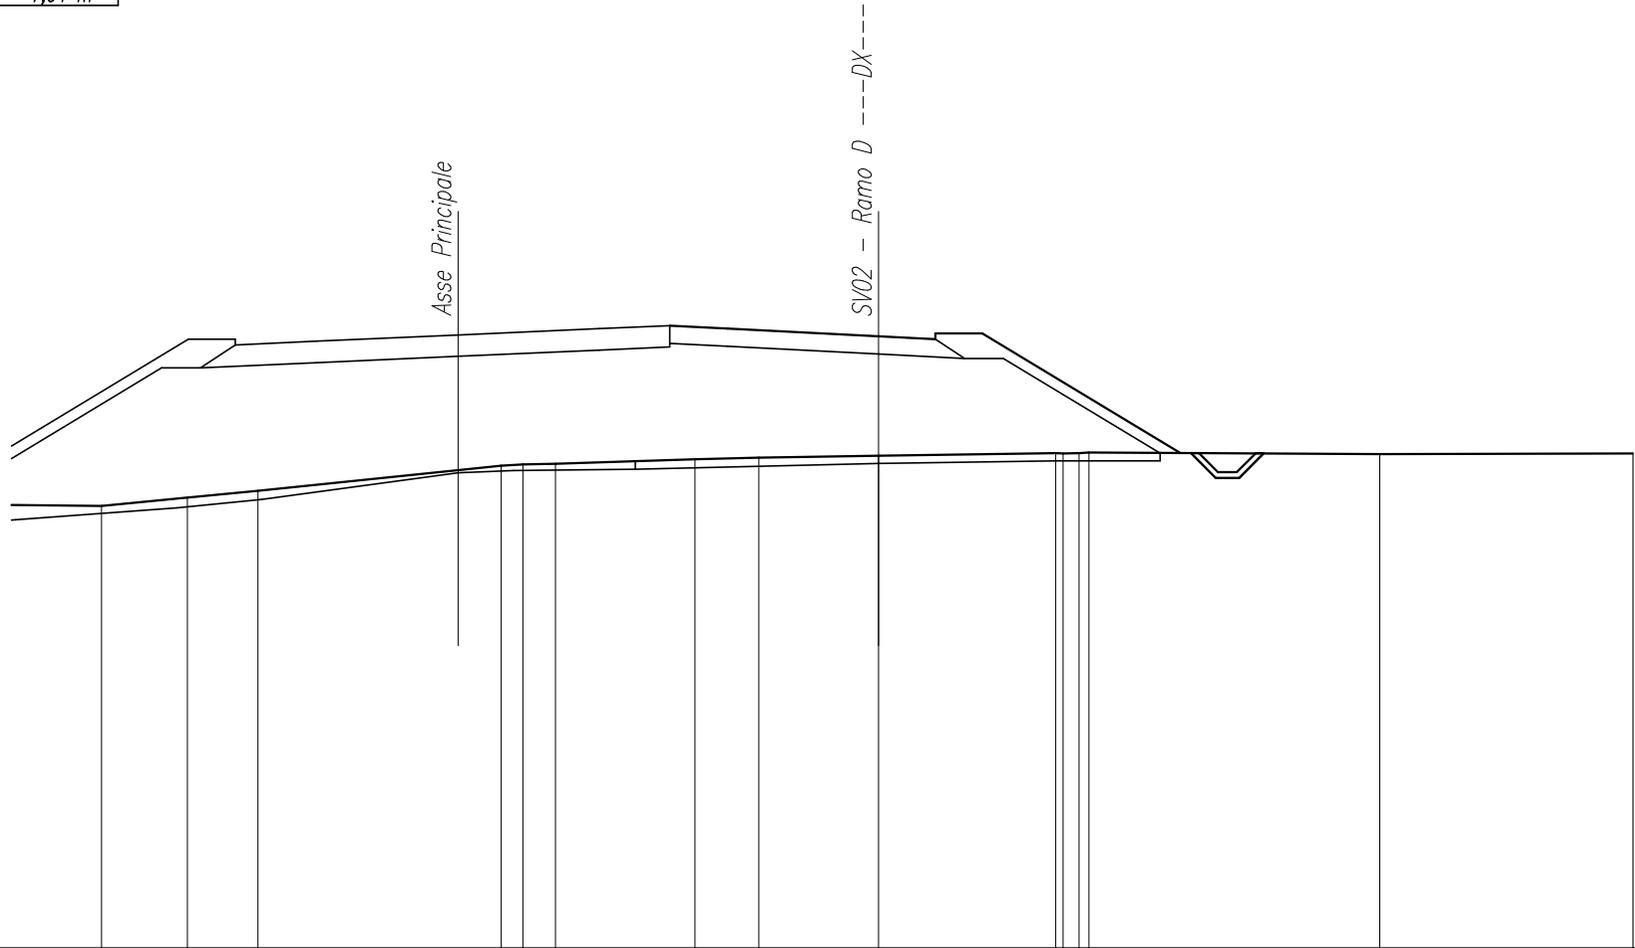

SCALA 1:200

Q.RIF. 374,00

QUOTE TERRENO	385,63	385,85	386,02	386,69	386,72	386,74	386,86	386,90	386,95	387,01	387,01	387,03	387,00	387,01
DIST.PARZIALI TERRENO	2,27	1,88	6,44	0,58	0,86	3,70	1,70	3,18	4,70	0,43	7,71	6,71		
QUOTE PROGETTO		389,87	389,96	390,13	390,29	390,37	390,30	390,09	390,09	390,02				
DIST.PARZIALI PROGETTO		2,16	3,75	3,75	1,86	1,54	4,00	1,50						

*SEZIONI RAMPA E*


<b>SCAVI E BONIFICHE</b>	
STERRO	23,63 mq
SCOTICO TRINCEE	11,76 m
PREPARAZIONE PIANO DI POSA	8,11 m

<b>RILEVATI</b>	
RILEVATO	0,03 mq
TERRENO VEGETALE RILEVATI	1,35 m
TERRENO VEGETALE TRINCEE	2,11 m

<b>SOVRASTRUTTURA</b>	
PAVIMENTAZIONE	6,92 m

SEZIONE N. : 322  
 Q. PROGETTO : 388,63  
 DIST.PROG. : 6+419,32

SEZIONE N. : 3  
 Q. PROGETTO : 388,52  
 DIST.PROG. : 0+039,16

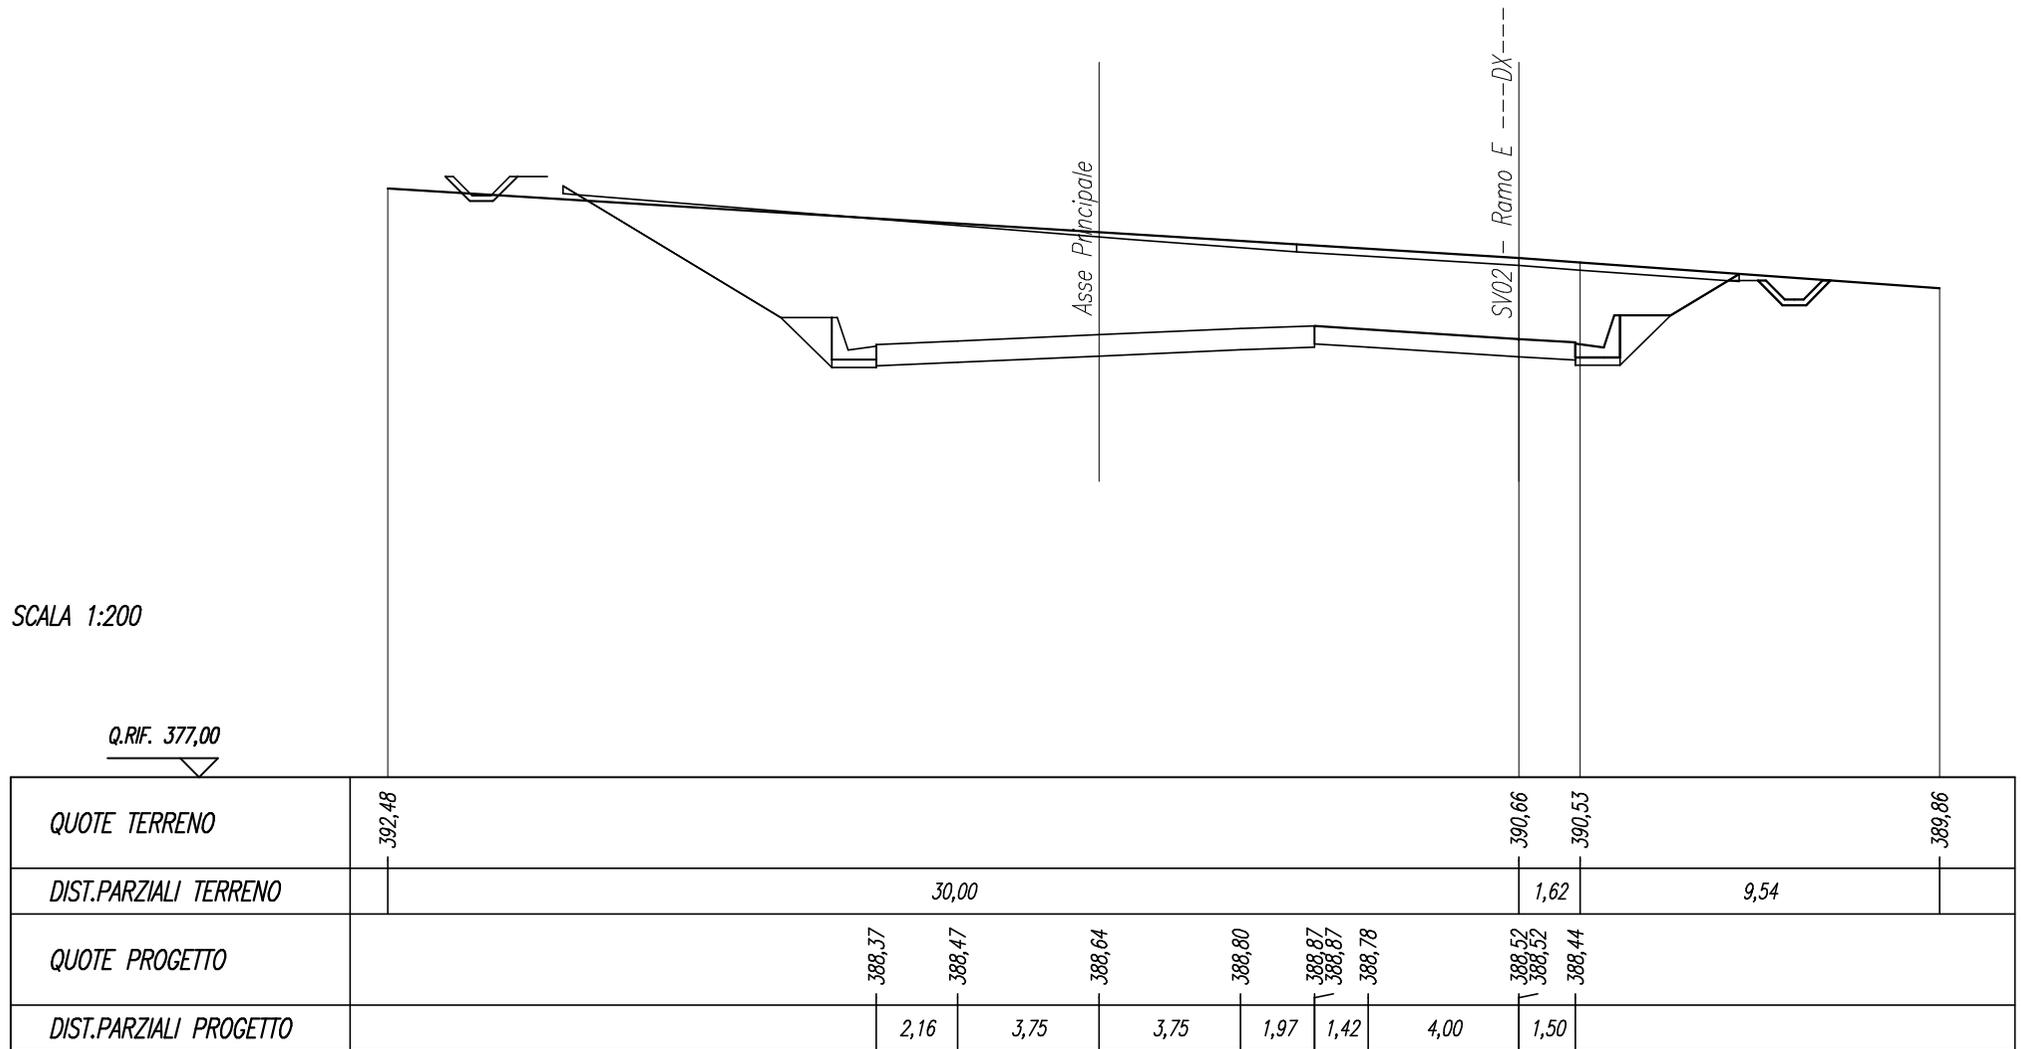


<i>SCAVI E BONIFICHE</i>	
<i>STERRO</i>	<i>22,79 mq</i>
<i>SCOTICO TRINCEE</i>	<i>14,78 m</i>
<i>PREPARAZIONE PIANO DI POSA</i>	<i>8,87 m</i>

<i>RILEVATI</i>	
<i>RILEVATO</i>	<i>0,07 mq</i>
<i>TERRENO VEGETALE RILEVATI</i>	<i>2,70 m</i>
<i>TERRENO VEGETALE TRINCEE</i>	<i>3,74 m</i>

<i>SOVRASTRUTTURA</i>	
<i>PAVIMENTAZIONE</i>	<i>6,50 m</i>

SEZIONE N. : 4  
 Q. PROGETTO : 387,87  
 DIST.PROG. : 0+055,35

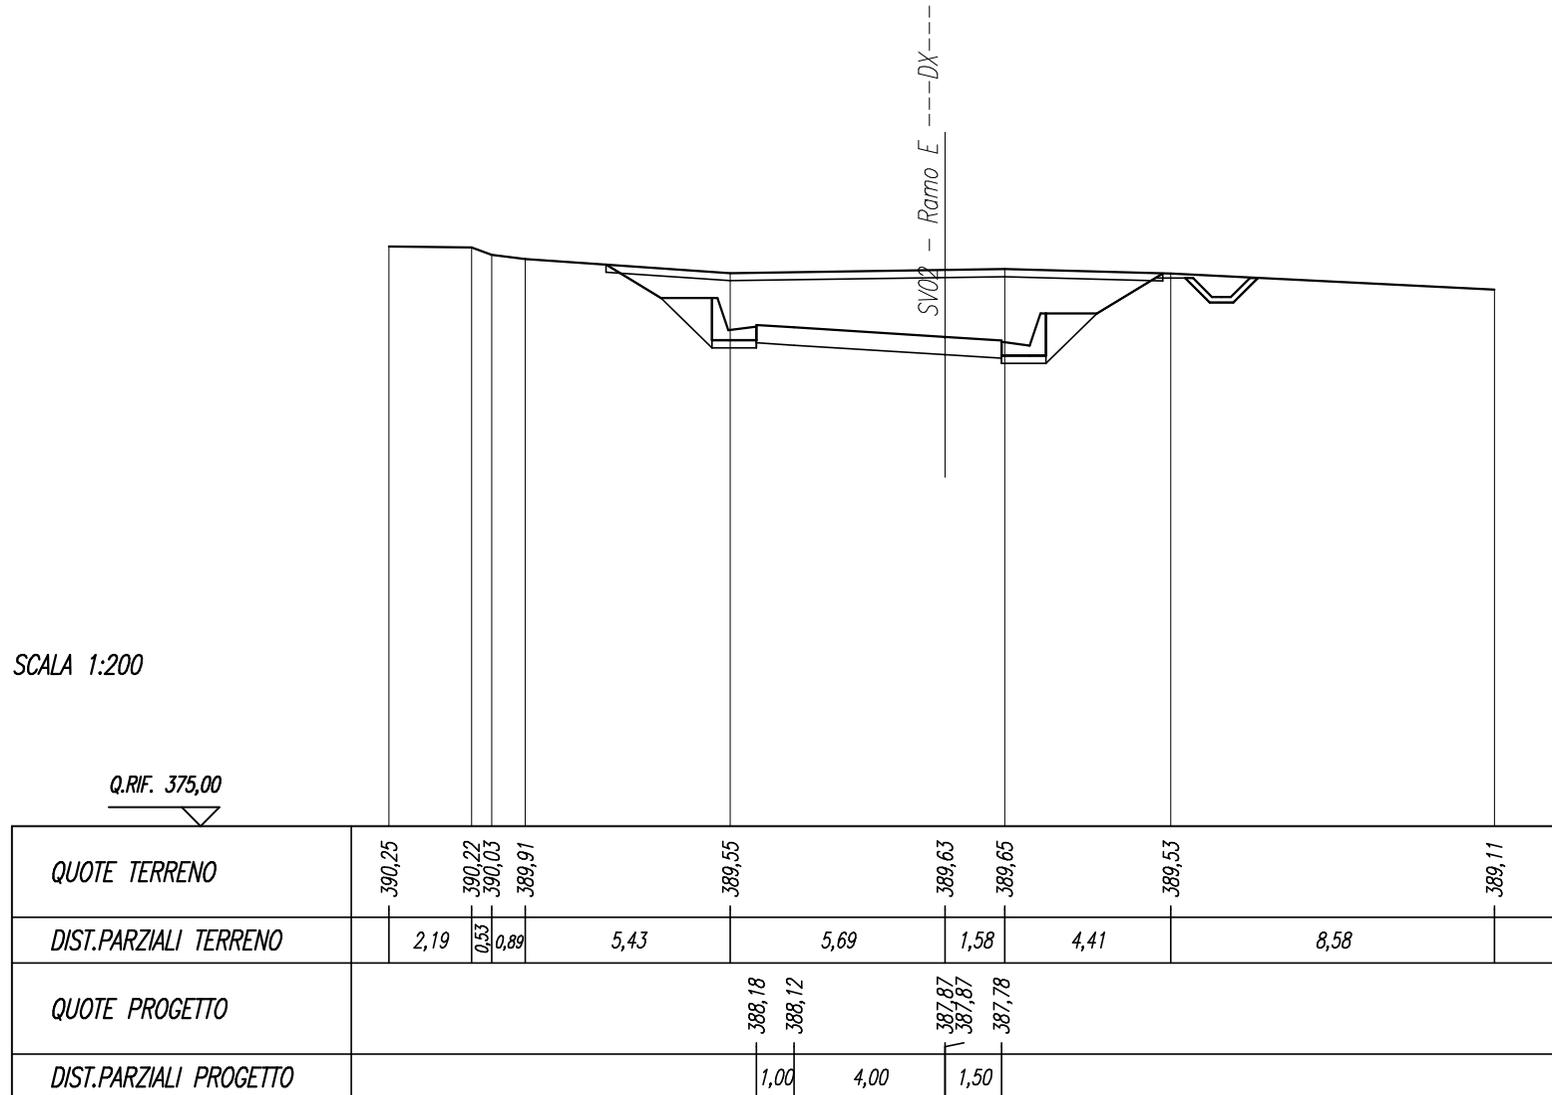





<i>SCAVI E BONIFICHE</i>	
<i>STERRO</i>	12,79 mq
<i>SCOTICO TRINCEE</i>	12,09 m
<i>PREPARAZIONE PIANO DI POSA</i>	8,86 m


<i>RILEVATI</i>	
<i>RILEVATO</i>	0,10 mq
<i>TERRENO VEGETALE RILEVATI</i>	2,70 m
<i>TERRENO VEGETALE TRINCEE</i>	0,61 m

<i>SOVRASTRUTTURA</i>	
<i>PAVIMENTAZIONE</i>	6,50 m

SEZIONE N. : 7  
 Q. PROGETTO : 383,35  
 DIST.PROG. : 0+114,38

SCALA 1:200

Q.RIF. 370,00

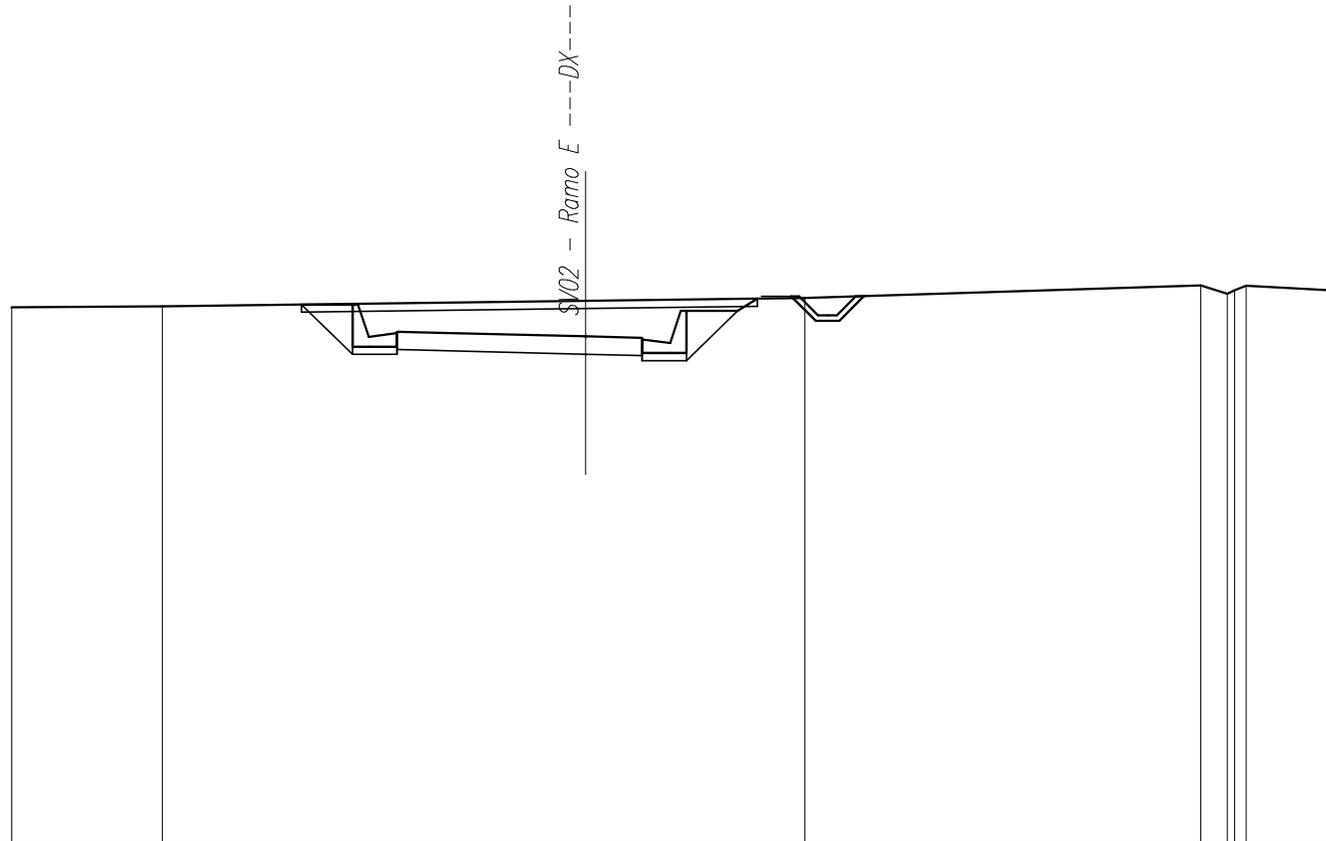


<i>QUOTE TERRENO</i>	384,12	384,14		384,29	384,36		384,69	384,47	384,57	384,69	384,57
<i>DIST.PARZIALI TERRENO</i>		3,99		11,23		5,82		10,50		0,70	2,22
<i>QUOTE PROGETTO</i>				383,48	383,45		383,35	383,35		383,32	
<i>DIST.PARZIALI PROGETTO</i>				1,00	4,00		1,50				

<i>SCAVI E BONIFICHE</i>	
<i>STERRO</i>	15,04 mq
<i>SCOTICO TRINCEE</i>	12,69 m
<i>PREPARAZIONE PIANO DI POSA</i>	8,87 m

<i>RILEVATI</i>	
<i>RILEVATO</i>	0,06 mq
<i>TERRENO VEGETALE RILEVATI</i>	2,70 m
<i>TERRENO VEGETALE TRINCEE</i>	1,32 m

<i>SOVRASTRUTTURA</i>	
<i>PAVIMENTAZIONE</i>	6,50 m

SEZIONE N. : 8  
 Q. PROGETTO : 381,76  
 DIST.PROG. : 0+134,28

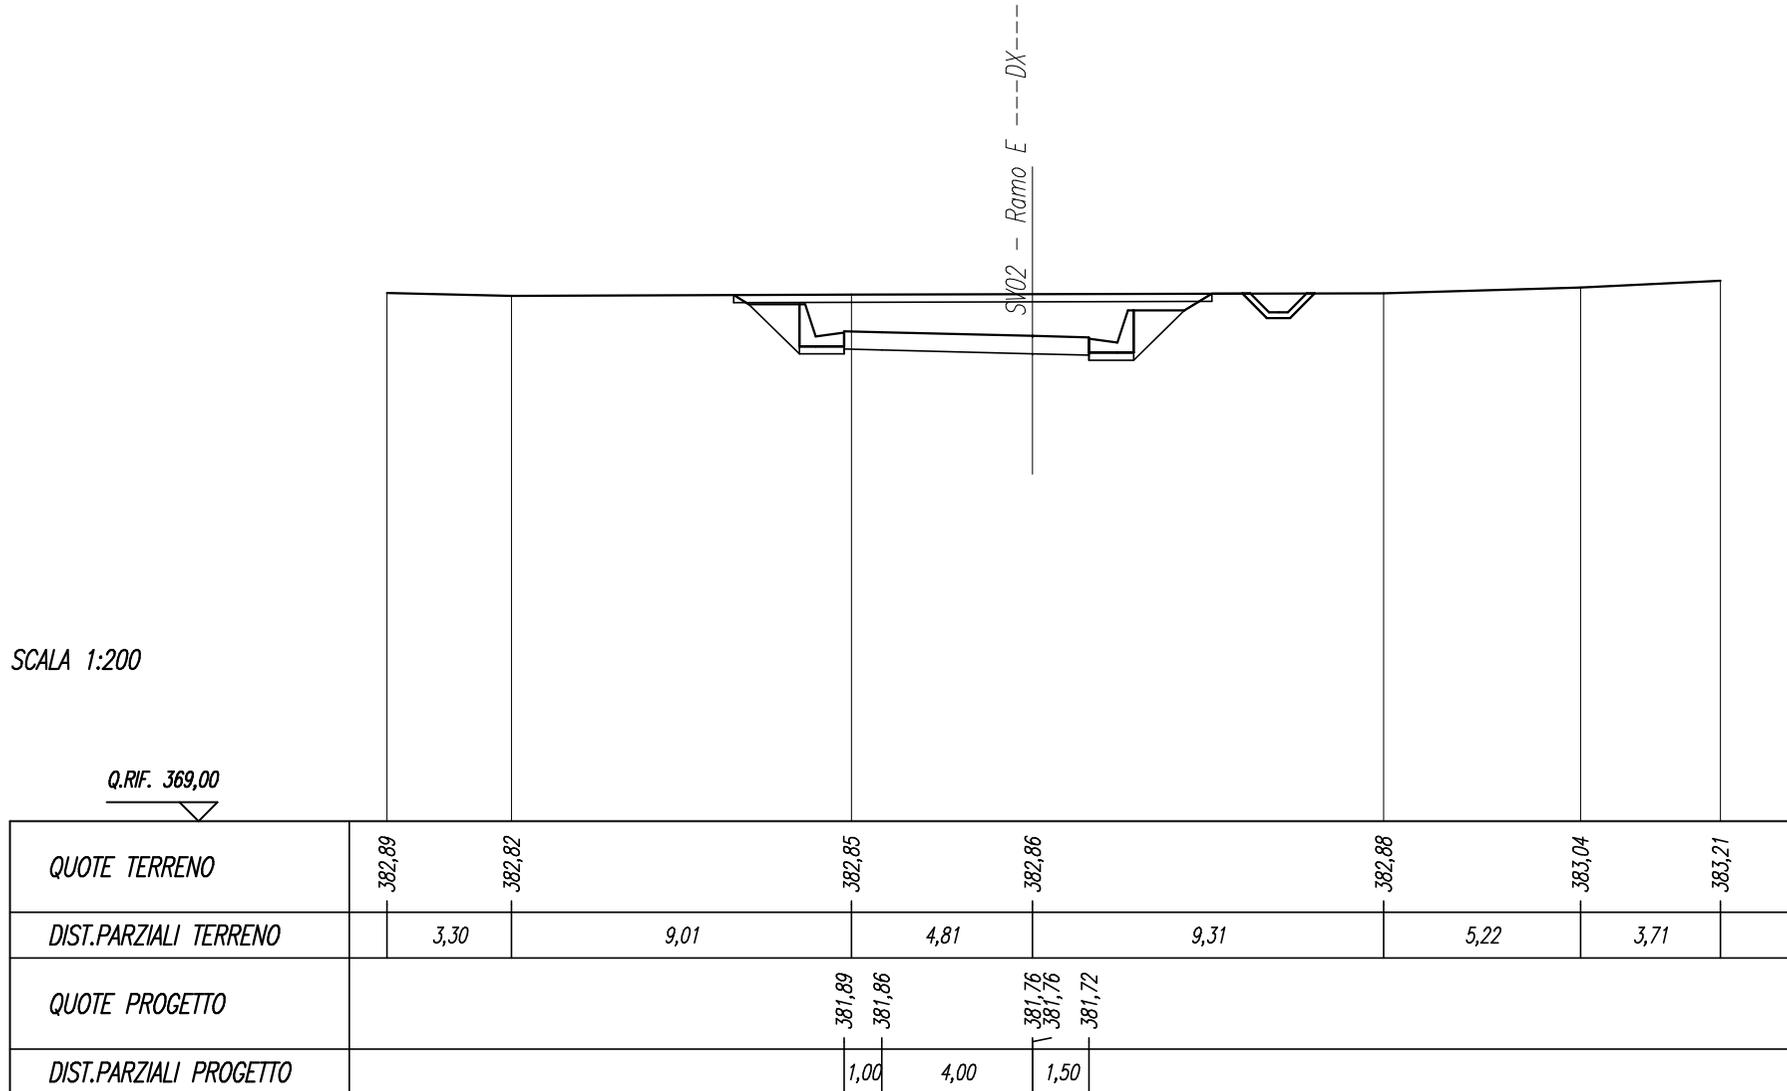

<i>SCAVI E BONIFICHE</i>	
<i>STERRO</i>	<i>22,59 mq</i>
<i>SCOTICO TRINCEE</i>	<i>14,66 m</i>
<i>PREPARAZIONE PIANO DI POSA</i>	<i>8,87 m</i>


<i>RILEVATI</i>	
<i>RILEVATO</i>	<i>0,06 mq</i>
<i>TERRENO VEGETALE RILEVATI</i>	<i>2,70 m</i>
<i>TERRENO VEGETALE TRINCEE</i>	<i>3,62 m</i>

<i>SOVRASTRUTTURA</i>	
<i>PAVIMENTAZIONE</i>	<i>6,50 m</i>

SEZIONE N. : 9  
 Q. PROGETTO : 380,61  
 DIST.PROG. : 0+148,79

SCALA 1:200

Q.RIF. 368,00

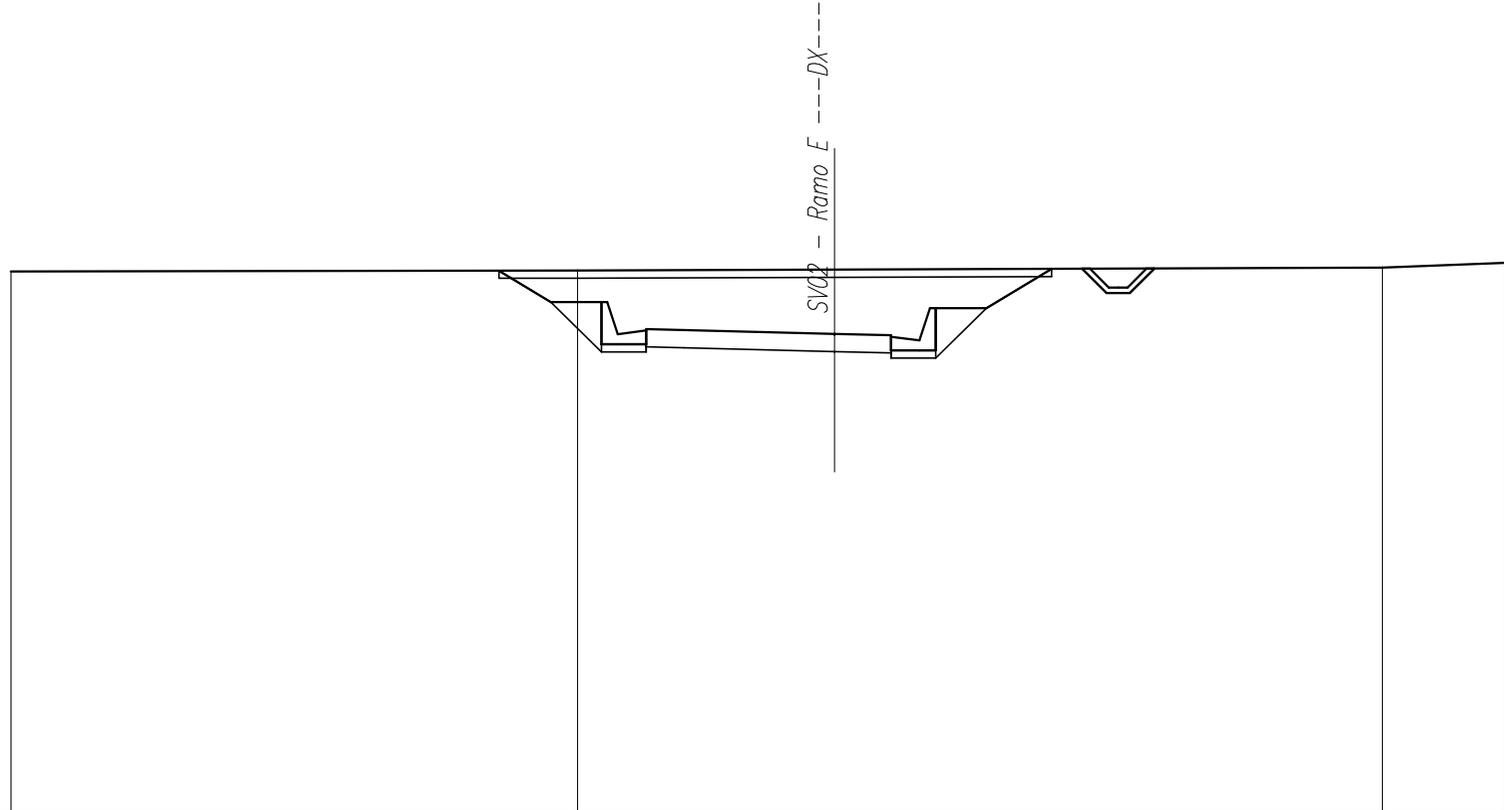

<i>QUOTE TERRENO</i>	382,24	382,27	382,29	382,35	382,48
<i>DIST.PARZIALI TERRENO</i>	15,03	6,81	14,52	3,30	
<i>QUOTE PROGETTO</i>		380,73 380,71	380,61 380,61 380,57		
<i>DIST.PARZIALI PROGETTO</i>		1,00	4,00	1,50	


<b>SCAVI E BONIFICHE</b>	
STERRO	25,31 mq
SCOTICO TRINCEE	14,09 m
PREPARAZIONE PIANO DI POSA	10,63 m

<b>RILEVATI</b>	
RILEVATO	0,07 mq
TERRENO VEGETALE RILEVATI	1,35 m
TERRENO VEGETALE TRINCEE	2,47 m

<b>SOVRASTRUTTURA</b>	
PAVIMENTAZIONE	9,44 m

SEZIONE N. : 4  
 Q. PROGETTO : 380,06  
 DIST.PROG. : 0+052,56

SEZIONE N. : 10  
 Q. PROGETTO : 379,82  
 DIST.PROG. : 0+167,30

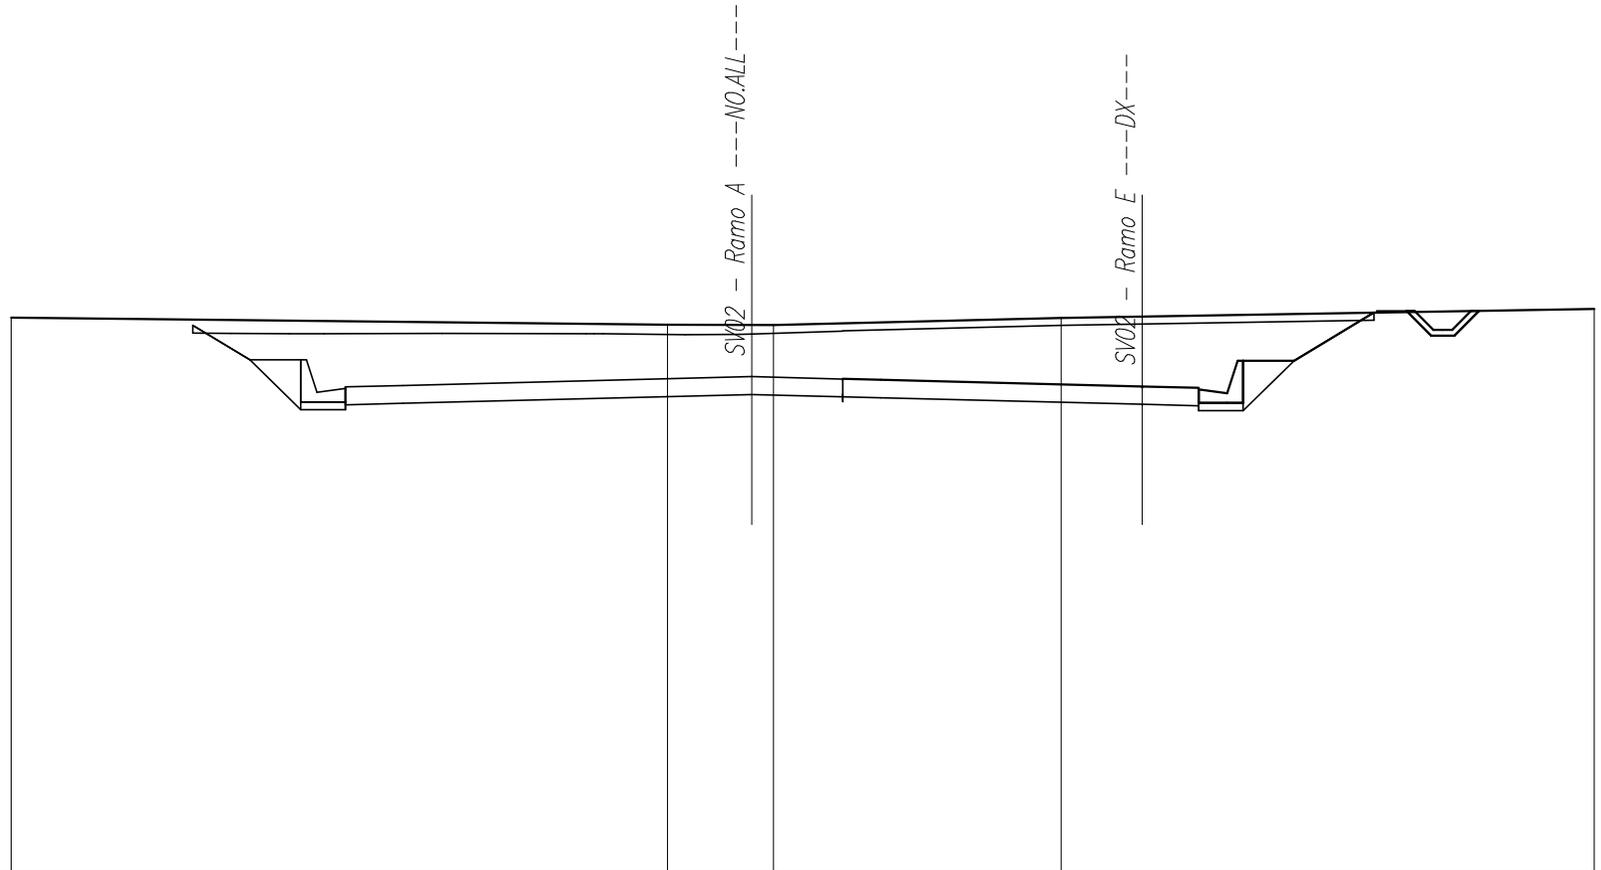

SCALA 1:200

Q.RIF. 367,00

QUOTE TERRENO	381,61		381,42	381,42		381,61	381,64	381,84	
DIST.PARZIALI TERRENO		17,41	2,82	7,63	2,15	11,99			
QUOTE PROGETTO		379,79	379,83	380,06	380,00	379,97	379,80	379,80	379,76
DIST.PARZIALI PROGETTO		1,52	9,26	2,42	1,00	6,94	1,50		