PLANIMETRIA VIABILITA' n.°2 Km 3+888.24 – Scala 1:1000

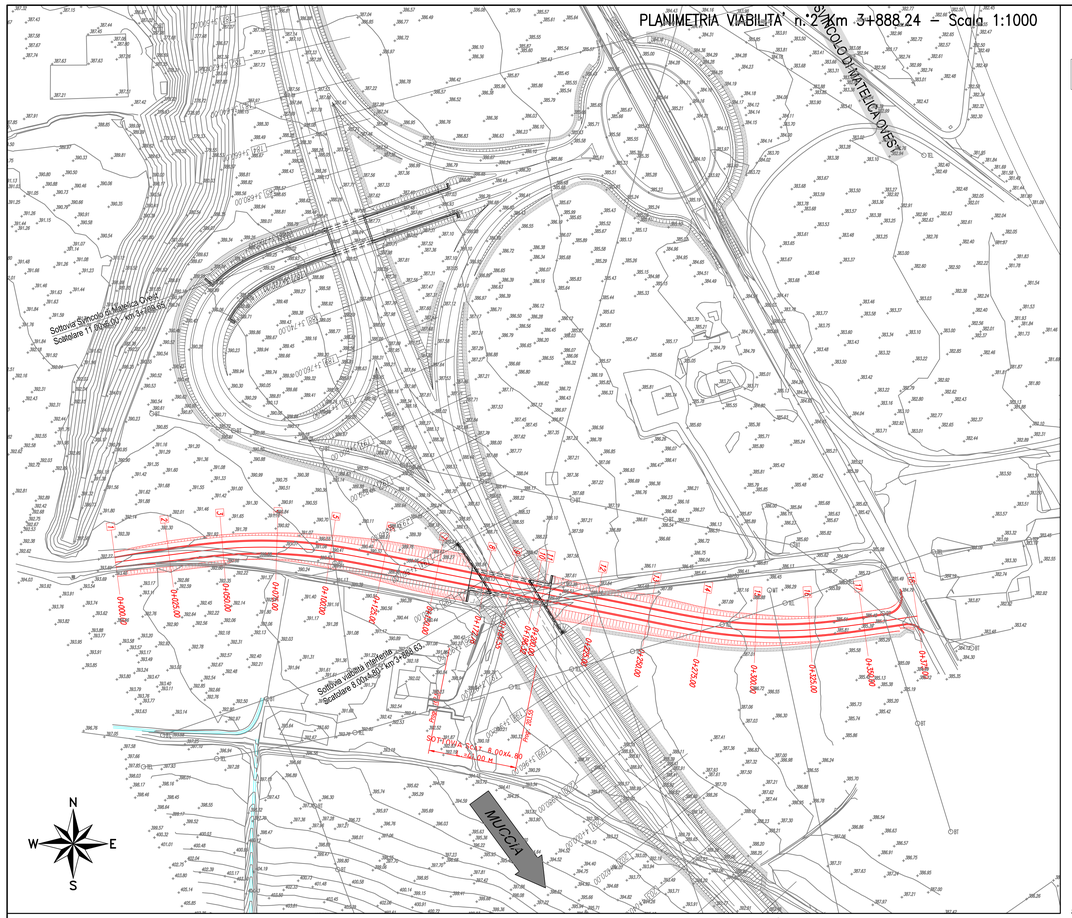

PROFILO LONGITUDINALE VIABILITA' n.°2 Km 3+888.24 – Scala 1:1000/100

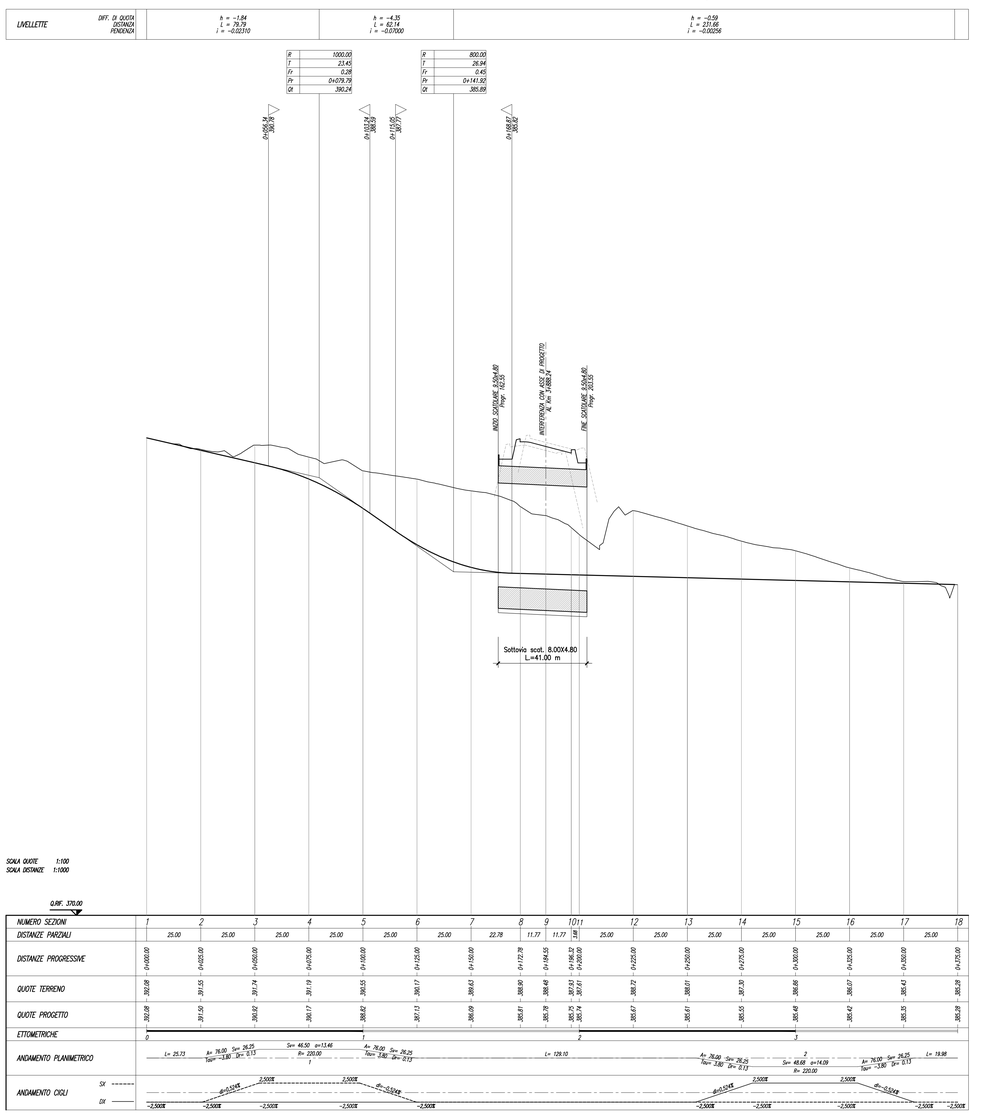

PLANIMETRIA DI TRACCIAMENTO VIABILITA' n.°2 Km 3+888.24 – Scala 1:1000

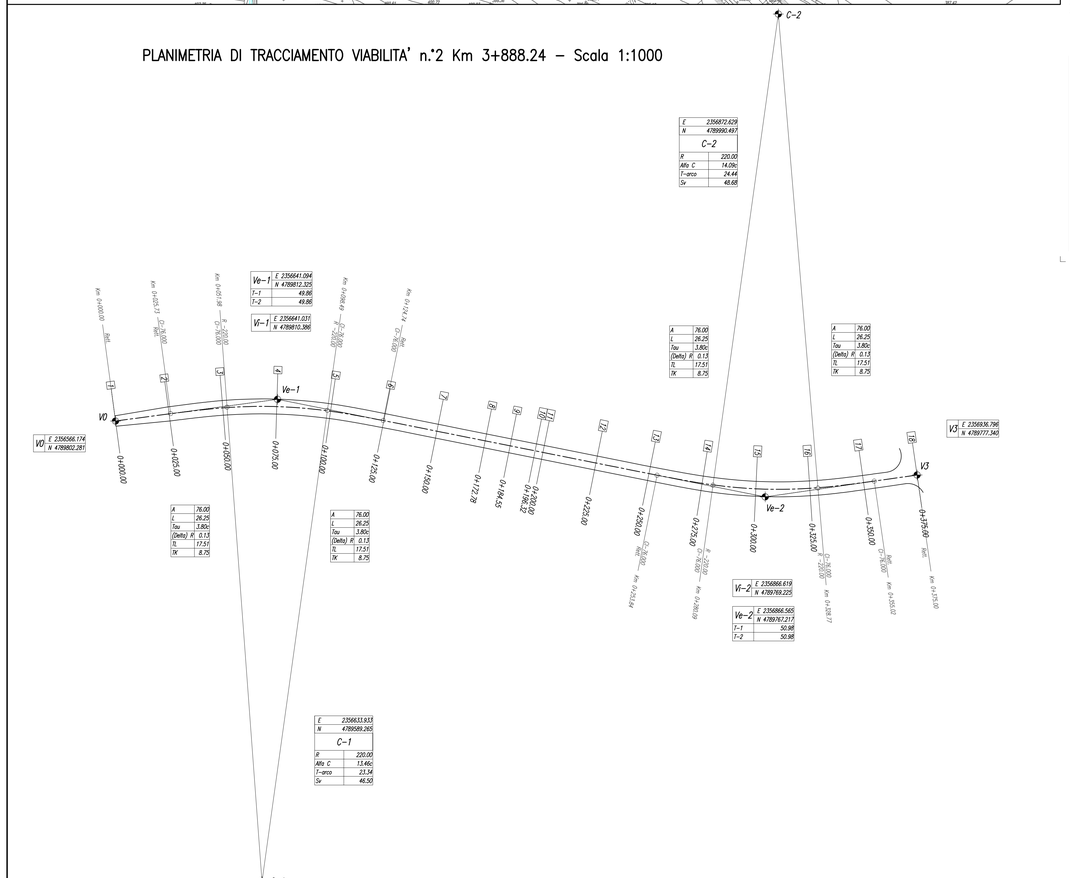

SEZIONE TIPO PODERALE – Scala 1:100

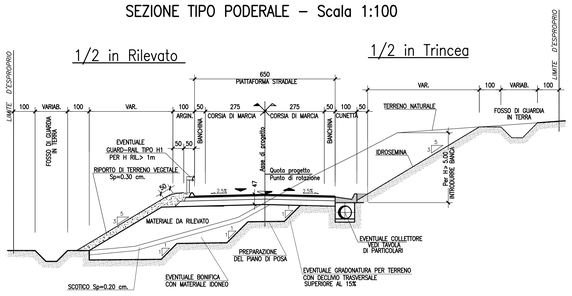

SEZIONE TRASVERSALE IN RETTO DEL SOTTOVIA – Scala 1:100

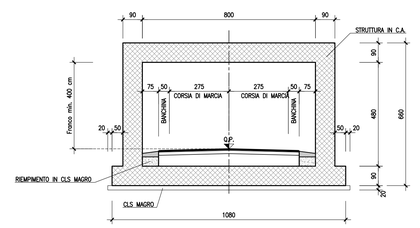

QUADRILATERO Marche Umbria S.p.A.

ASSE VIARIO MARCHE-UMBRIA
E QUADRILATERO DI PENETRAZIONE INTERNA
MAXI LOTTO 2

LAVORI DI COMPLETAMENTO DELLA DIRETTRICE PERUGIA ANCONA:
SS. 318 DI "VALFABBRICA", TRATTO PIANELLO -VALFABBRICA
SS. 76 "VAL D'ESINO", TRATTI FOSSATO VICO - CANCELLI E ALBACINA - SERRA SAN QUIRICO
"PEDEMONTANA DELLE MARCHE", TRATTO FABRIANO-MUCCIA-SFERCIA.

PROGETTO ESECUTIVO

CONTRAENTE GENERALE:	*Il responsabile del Contraente Generale:*	*Il responsabile Integrazioni delle Prestazioni Specialistiche:*
DIRPA 2 s.c.a r.l.	Ing. Federico Montanari	Ing. Salvatore Lieto

PROGETTAZIONE: Associazione Temporanea di Imprese
Mandataria: PROGIN S.p.A. *Mandanti:* LOMBARDI SA INGEGNERI CONSULENTI; LOMBARDI-RECO INGEGNERIA S.r.l.; SGAI s.r.l. di E.Fortani & C. Studio di Ingegneria e Geologia Applicata

RESPONSABILE DELLA PROGETTAZIONE PER LA R.T.I.: Prof. Ing. Antonio Grimaldi
GEOLOGO: Dott. Geol. Fabrizio Pontoni
COORDINATORE DELLA SICUREZZA IN FASE DI PROGETTAZIONE: Ing. Michele Curiale
Dott. Ing. MICHELE CURIALE N. 16179 Sez. A' Ordine degli Ingegneri della Provincia di Roma
Fabrizio PONTONI Geologo iSpecialista N. 1316 ALBO SEZIONE A
IL RESPONSABILE DEL PROCEDIMENTO: Ing. Giulio Petrizzelli

2.1.2 - PEDEMONTANA DELLE MARCHE
Secondo stralcio funzionale: Matelica Nord - Matelica sud/Castelraimondo nord

VIABILITA' INTERFERITE
VIABILITA' AL Km 3+888.89
Planimetria, planimetria di tracciamento, profilo e sezione tipo

SCALA: 1:1000-1:100
DATA: Agosto 2016

Codice Unico di Progetto (CUP) **F12C03000050021** (Assegnato CIPE 23-12-2015)

Codice elaborato: Opera L0703 | Tratto 212 | Settore E | CIE 12 | WBS C5570 | Id. doc. TV | N. prog. 01 | Rev. A
Nome File: 212E12C5570TV01A

REV.	DATA	DESCRIZIONE	Redatto	Controllato	Approvato
A	Agosto 2016	Emissione per progetto esecutivo	PROGIN R. Allegretti	R. Velotta	A. Grimaldi
B					
C					