PLANIMETRIA VIABILITA' n.°3 Km 5+758.85 – Scala 1:1000

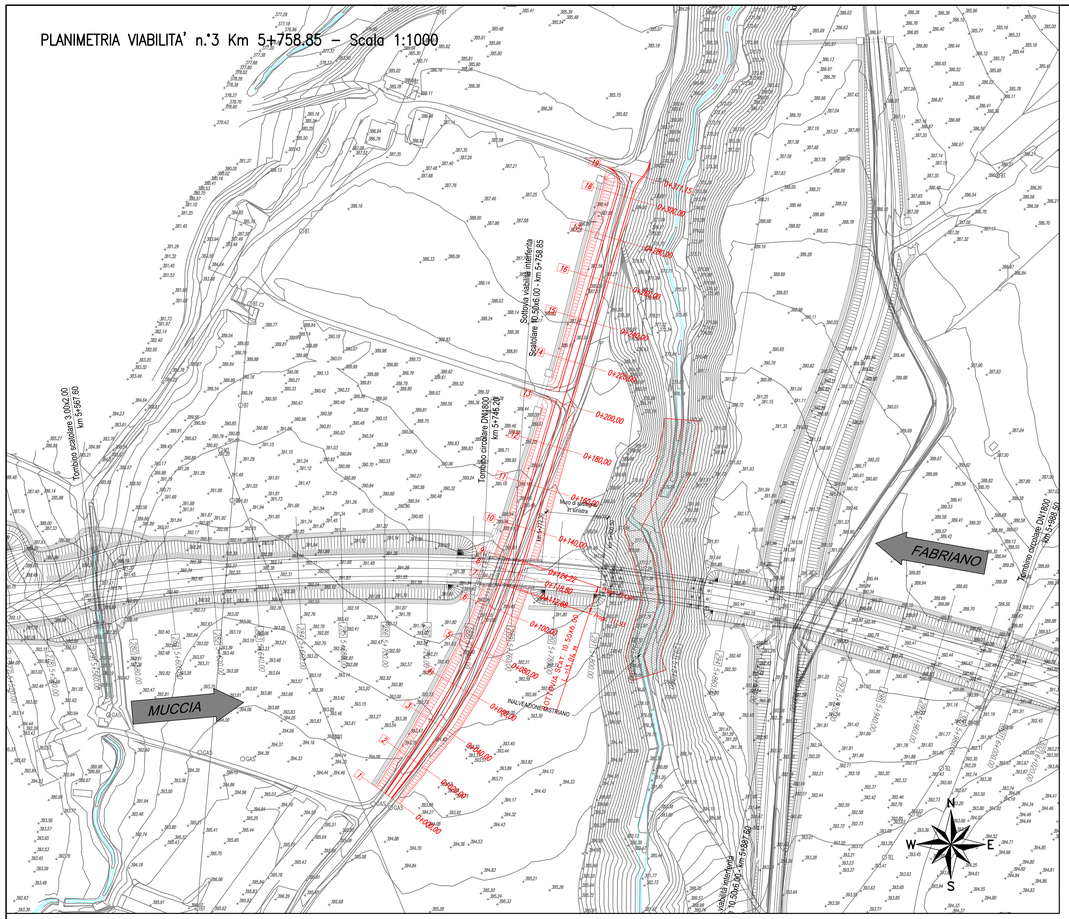

PLANIMETRIA DI TRACCIAMENTO VIABILITA' n.°3 Km 5+758.85 – Scala 1:1000

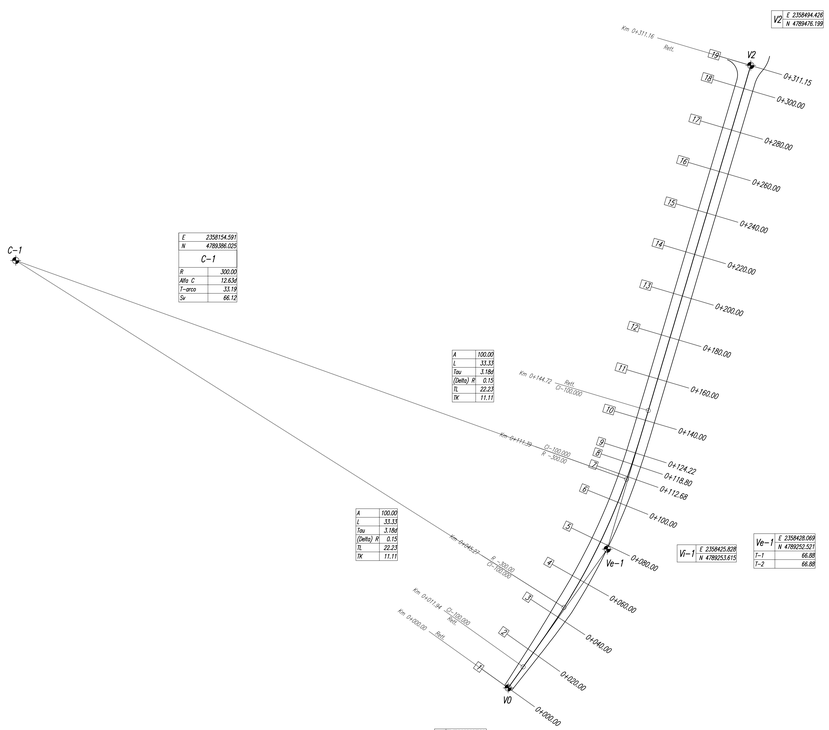

PROFILO LONGITUDINALE VIABILITA' n.°3 Km 5+758.85 – Scala 1:1000/100

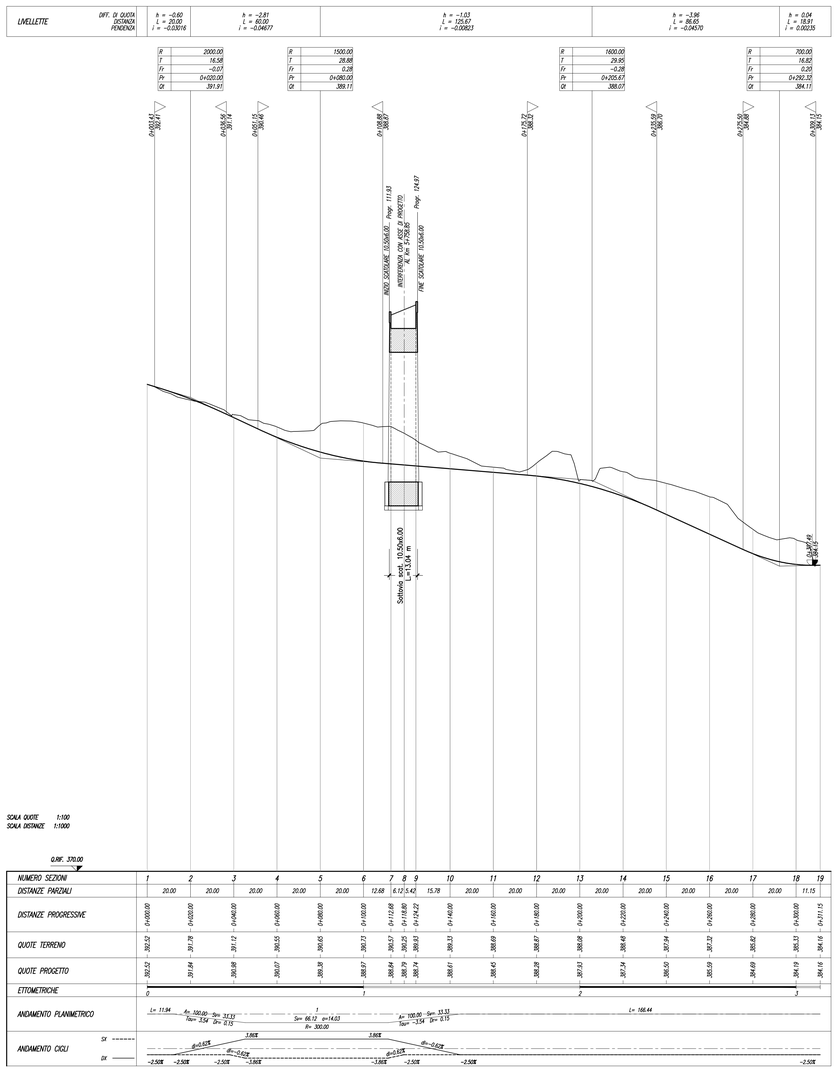

SEZIONE TIPO VIABILITA' F2 – Scala 1:100

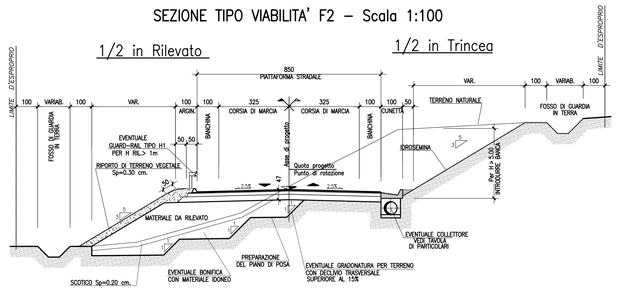

SEZIONE TRASVERSALE IN RETTO DEL SOTTOVIA – Scala 1:100

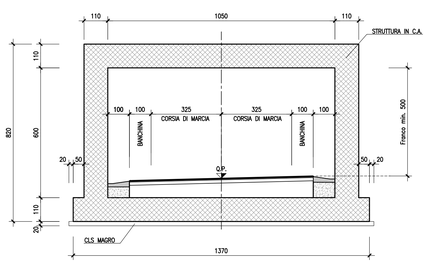

GUADRILATERO Marche Umbria S.p.A.

ASSE VIARIO MARCHE-UMBRIA
E QUADRILATERO DI PENETRAZIONE INTERNA
MAXI LOTTO 2

LAVORI DI COMPLETAMENTO DELLA DIRETTRICE PERUGIA ANCONA:
SS. 318 DI "VALFABBRICA", TRATTO PIANELLO -VALFABBRICA
SS. 76 "VAL D'ESINO", TRATTI FOSSATO VICO - CANCELLI E ALBACINA - SERRA SAN QUIRICO
"PEDEMONTANA DELLE MARCHE", TRATTO FABRIANO-MUCCIA-SFERCIA.

PROGETTO ESECUTIVO

CONTRAENTE GENERALE: DIRPA 2 s.c.a r.l.

Il responsabile del Contraente Generale: Ing. Federico Montanari

Il responsabile Integrazioni delle Prestazioni Specialistiche: Ing. Salvatore Lieto

PROGETTAZIONE: Associazione Temporanea di Imprese
Mandataria: PROGIN S.p.A. *Mandanti:* LOMBARDI SA INGEGNERI CONSULENTI; LOMBARDI-REICO INGEGNERIA S.r.l.; SGAI s.r.l. di E.Fortani & C. Studio di Ingegneria e Geologia Applicata www.sgai.com

RESPONSABILE DELLA PROGETTAZIONE PER LA R.T.I.
Prof. Ing. Antonio Grimaldi
GEOLOGO
Dott. Geol. Fabrizio Pontoni
COORDINATORE DELLA SICUREZZA IN FASE DI PROGETTAZIONE
Ing. Michele Curiale

IL RESPONSABILE DEL PROCEDIMENTO
Ing. Giulio Petrizzelli

2.1.2 - PEDEMONTANA DELLE MARCHE
Secondo stralcio funzionale: Matelica Nord - Matelica sud/Castelraimondo nord

VIABILITA' INTERFERITE
VIABILITA' AL Km 5+758.85
Planimetria, planimetria di tracciamento, profilo e sezioni tipo

SCALA: 1:1000-1:100
DATA: Agosto 2016

Codice Unico di Progetto (CUP) **F12C03000050021** (Assegnato CIPE 23-12-2015)

Codice elaborato: Opera L 0 7 0 3 | Tratto 2 1 2 | Settore E | CEE 1 2 | WBS C S 3 6 0 0 | Id. doc. T V I | N. prog. 0 1 | Rev. A
Nome File: 212E12CS3600TV01A

REV.	DATA	DESCRIZIONE	Redatto	Controllato	Approvato
A	Agosto 2016	Emissione per progetto esecutivo	PROGIN R. Allegretti	R. Velotta	A. Grimaldi
B					
C					