PLANIMETRIA DI PROGETTO – scala 1:1000

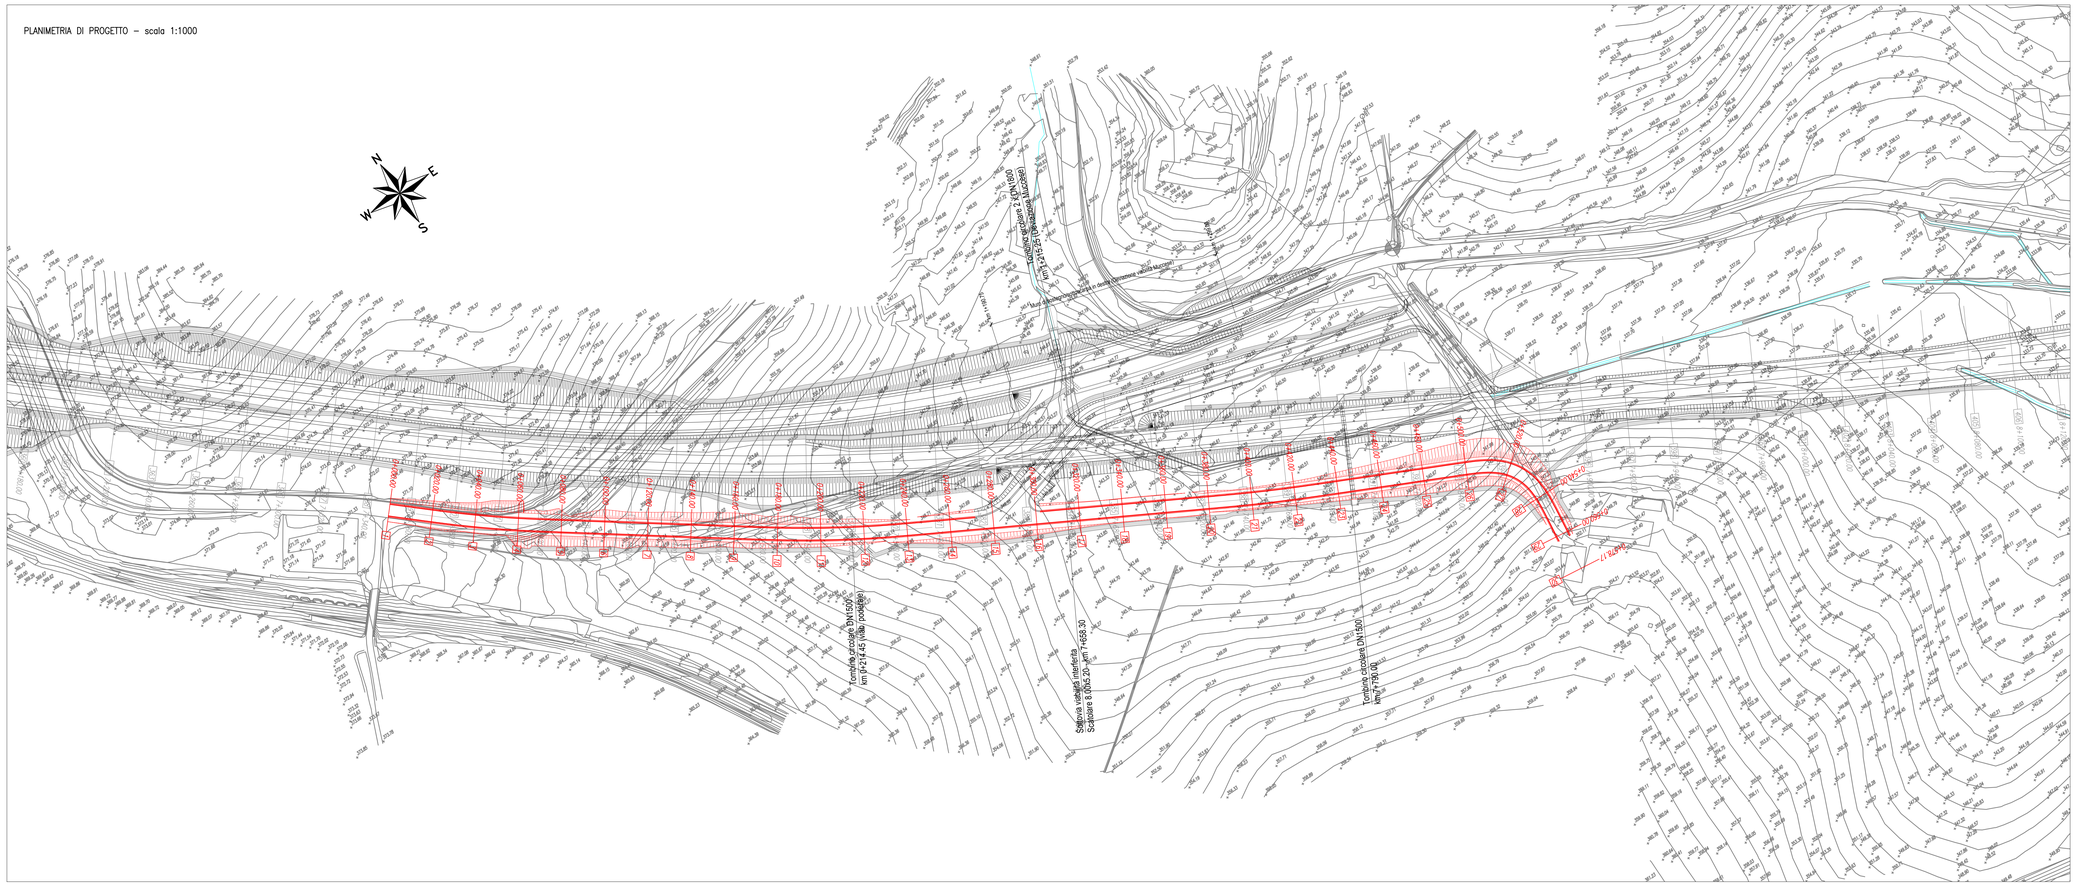

PLANIMETRIA DI TRACCIAMENTO – scala 1:1000

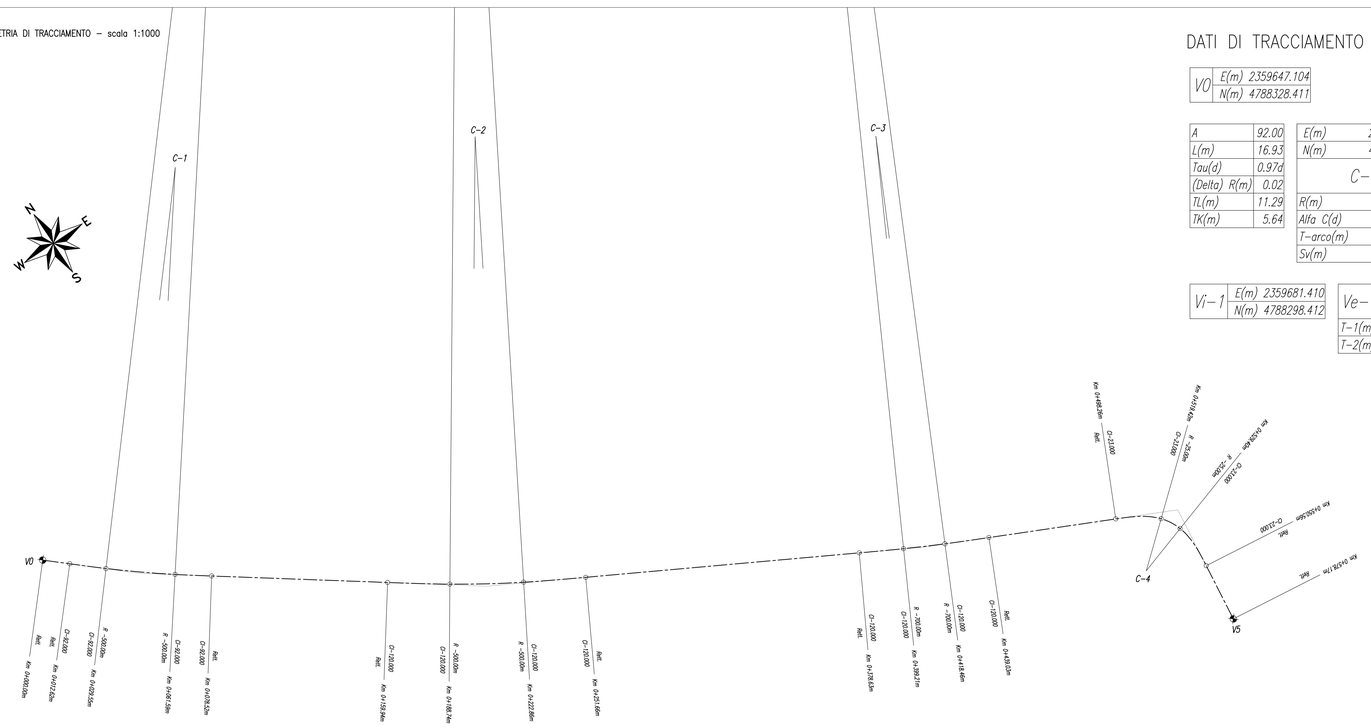

DATI DI TRACCIAMENTO

V0	
E(m)	2359647.104
N(m)	4788328.411

C–1	
A	92.00
L(m)	16.93
Tau(d)	0.97d
(Delta) R(m)	0.02
TL(m)	11.29
TK(m)	5.64

C–2	
E(m)	2359995.032
N(m)	4788688.152
R(m)	500.00
Alfa C(d)	3.67d
T–arco(m)	16.03
Sv(m)	32.04

C–3	
A	92.00
L(m)	16.93
Tau(d)	0.97d
(Delta) R(m)	0.02
TL(m)	11.29
TK(m)	5.64

Vi–1	
E(m)	2359681.410
N(m)	4788298.412

Ve–1	
E(m)	2359681.180
N(m)	4788298.126
T–1(m)	32.97
T–2(m)	32.97

C–2	
A	120.00
L(m)	28.80
Tau(d)	1.65d
(Delta) R(m)	0.07
TL(m)	19.20
TK(m)	9.60

C–2	
E(m)	2360079.408
N(m)	4788626.866
R(m)	500.00
Alfa C(d)	3.91d
T–arco(m)	17.07
Sv(m)	34.12

C–2	
A	120.00
L(m)	28.80
Tau(d)	1.65d
(Delta) R(m)	0.07
TL(m)	19.20
TK(m)	9.60

Vi–2	
E(m)	2359811.245
N(m)	4788204.515

Ve–2	
E(m)	2359810.833
N(m)	4788203.866
T–1(m)	45.91
T–2(m)	45.91

C–3	
A	120.00
L(m)	20.57
Tau(d)	0.84d
(Delta) R(m)	0.03
TL(m)	13.71
TK(m)	6.86

C–3	
E(m)	2360308.655
N(m)	4788728.993
R(m)	700.00
Alfa C(d)	1.58d
T–arco(m)	9.63
Sv(m)	19.26

C–3	
A	120.00
L(m)	20.57
Tau(d)	0.84d
(Delta) R(m)	0.03
TL(m)	13.71
TK(m)	6.86

Vi–3	
E(m)	2359988.897
N(m)	4788106.219

Ve–3	
E(m)	2359988.786
N(m)	4788106.004
T–1(m)	30.20
T–2(m)	30.21

C–4	
A	23.00
L(m)	21.16
Tau(d)	24.25d
(Delta) R(m)	0.74
TL(m)	14.24
TK(m)	7.18

C–4	
E(m)	2360067.863
N(m)	4788039.674
R(m)	25.00
Alfa C(d)	22.87d
T–arco(m)	5.06
Sv(m)	9.98

C–4	
A	23.00
L(m)	21.16
Tau(d)	24.25d
(Delta) R(m)	0.74
TL(m)	14.24
TK(m)	7.18

Vi–4	
E(m)	2360090.221
N(m)	4788051.950

Ve–4	
E(m)	2360095.642
N(m)	4788054.926
T–1(m)	29.00
T–2(m)	29.00

V5	
E(m)	2360088.830
N(m)	4787998.726

QUADRILATERO Marche Umbria S.p.A.

ASSE VIARIO MARCHE-UMBRIA
E QUADRILATERO DI PENETRAZIONE INTERNA
MAXI LOTTO 2

LAVORI DI COMPLETAMENTO DELLA DIRETTRICE PERUGIA ANCONA:
SS. 318 DI "VALFABBRICA", TRATTO PIANELLO -VALFABBRICA
SS. 76 "VAL D'ESINO", TRATTI FOSSATO VICO - CANCELLI E ALBACINA - SERRA SAN QUIRICO
"PEDEMONTANA DELLE MARCHE", TRATTO FABRIANO-MUCCIA-SFERCIA

PROGETTO ESECUTIVO

CONTRAENTE GENERALE:	*Il responsabile del Contraente Generale:*	*Il responsabile Integrazioni delle Prestazioni Specialistiche:*
DIRPA 2 s.c.a r.l.	Ing. Federico Montanari	Ing. Salvatore Lieto

PROGETTAZIONE: Associazione Temporanea di Imprese

Mandataria: PROGIN S.p.A. — *Mandanti:* LOMBARDI SA INGEGNERI CONSULENTI; LOMBARDI-REICO INGEGNERIA S.r.l.; SGAI s.r.l. di E.Forlani & C. Studio di Ingegneria e Geologia Applicata — www.sgai.com

RESPONSABILE DELLA PROGETTAZIONE PER L'A.T.I.
Prof. Ing. Antonio Grimaldi
GEOLOGO
Dott. Geol. Fabrizio Pontoni
COORDINATORE DELLA SICUREZZA IN FASE DI PROGETTAZIONE
Ing. Michele Curiale

Dott. Ing. Antonio Grimaldi — Ordine degli Ingegneri della Provincia di Roma N. 20858 — Sezione A
Dott. Geol. Fabrizio Pontoni — Ordine dei Geologi delle Marche — Geologo Specialista N. 176 — Albo Sezione A
Dott. Ing. Michele Curiale — Ordine degli Ingegneri della Provincia di Cosenza N. 6579 "Sez. A" — Settori Civile e Ambientale, Industriale, Informazione

IL RESPONSABILE DEL PROCEDIMENTO
Ing. Giulio Petrizzelli

2.1.2 - PEDEMONTANA DELLE MARCHE
Secondo stralcio funzionale: Matelica Nord - Matelica sud/Castelraimondo nord

VIABILITA' INTERFERITE
Viabilità dal km 7+360 a 7+880
Planimetria di progetto e di tracciamento

SCALA: 1:1000
DATA: Agosto 2016

Codice Unico di Progetto (CUP) **F12C03000050021** (Assegnato CIPE 23-12-2015)

Codice elaborato: Opera L07 | Tratto 03 | Settore 2 | CEE I12 | WBS E | Id. doc. CS56 | N. prog. I0 | Rev. PLA01A
Nome File: 2I2E12CS5610PLA01A

REV.	DATA	DESCRIZIONE	Redatto		Controllato	Approvato
A	Agosto 2016	Emissione per progetto esecutivo	PROGIN	R. Allegretti	R. Velotta	A. Grimaldi
B						
C						