




DETTAGLIO PARAPETTO-Scala 1:20

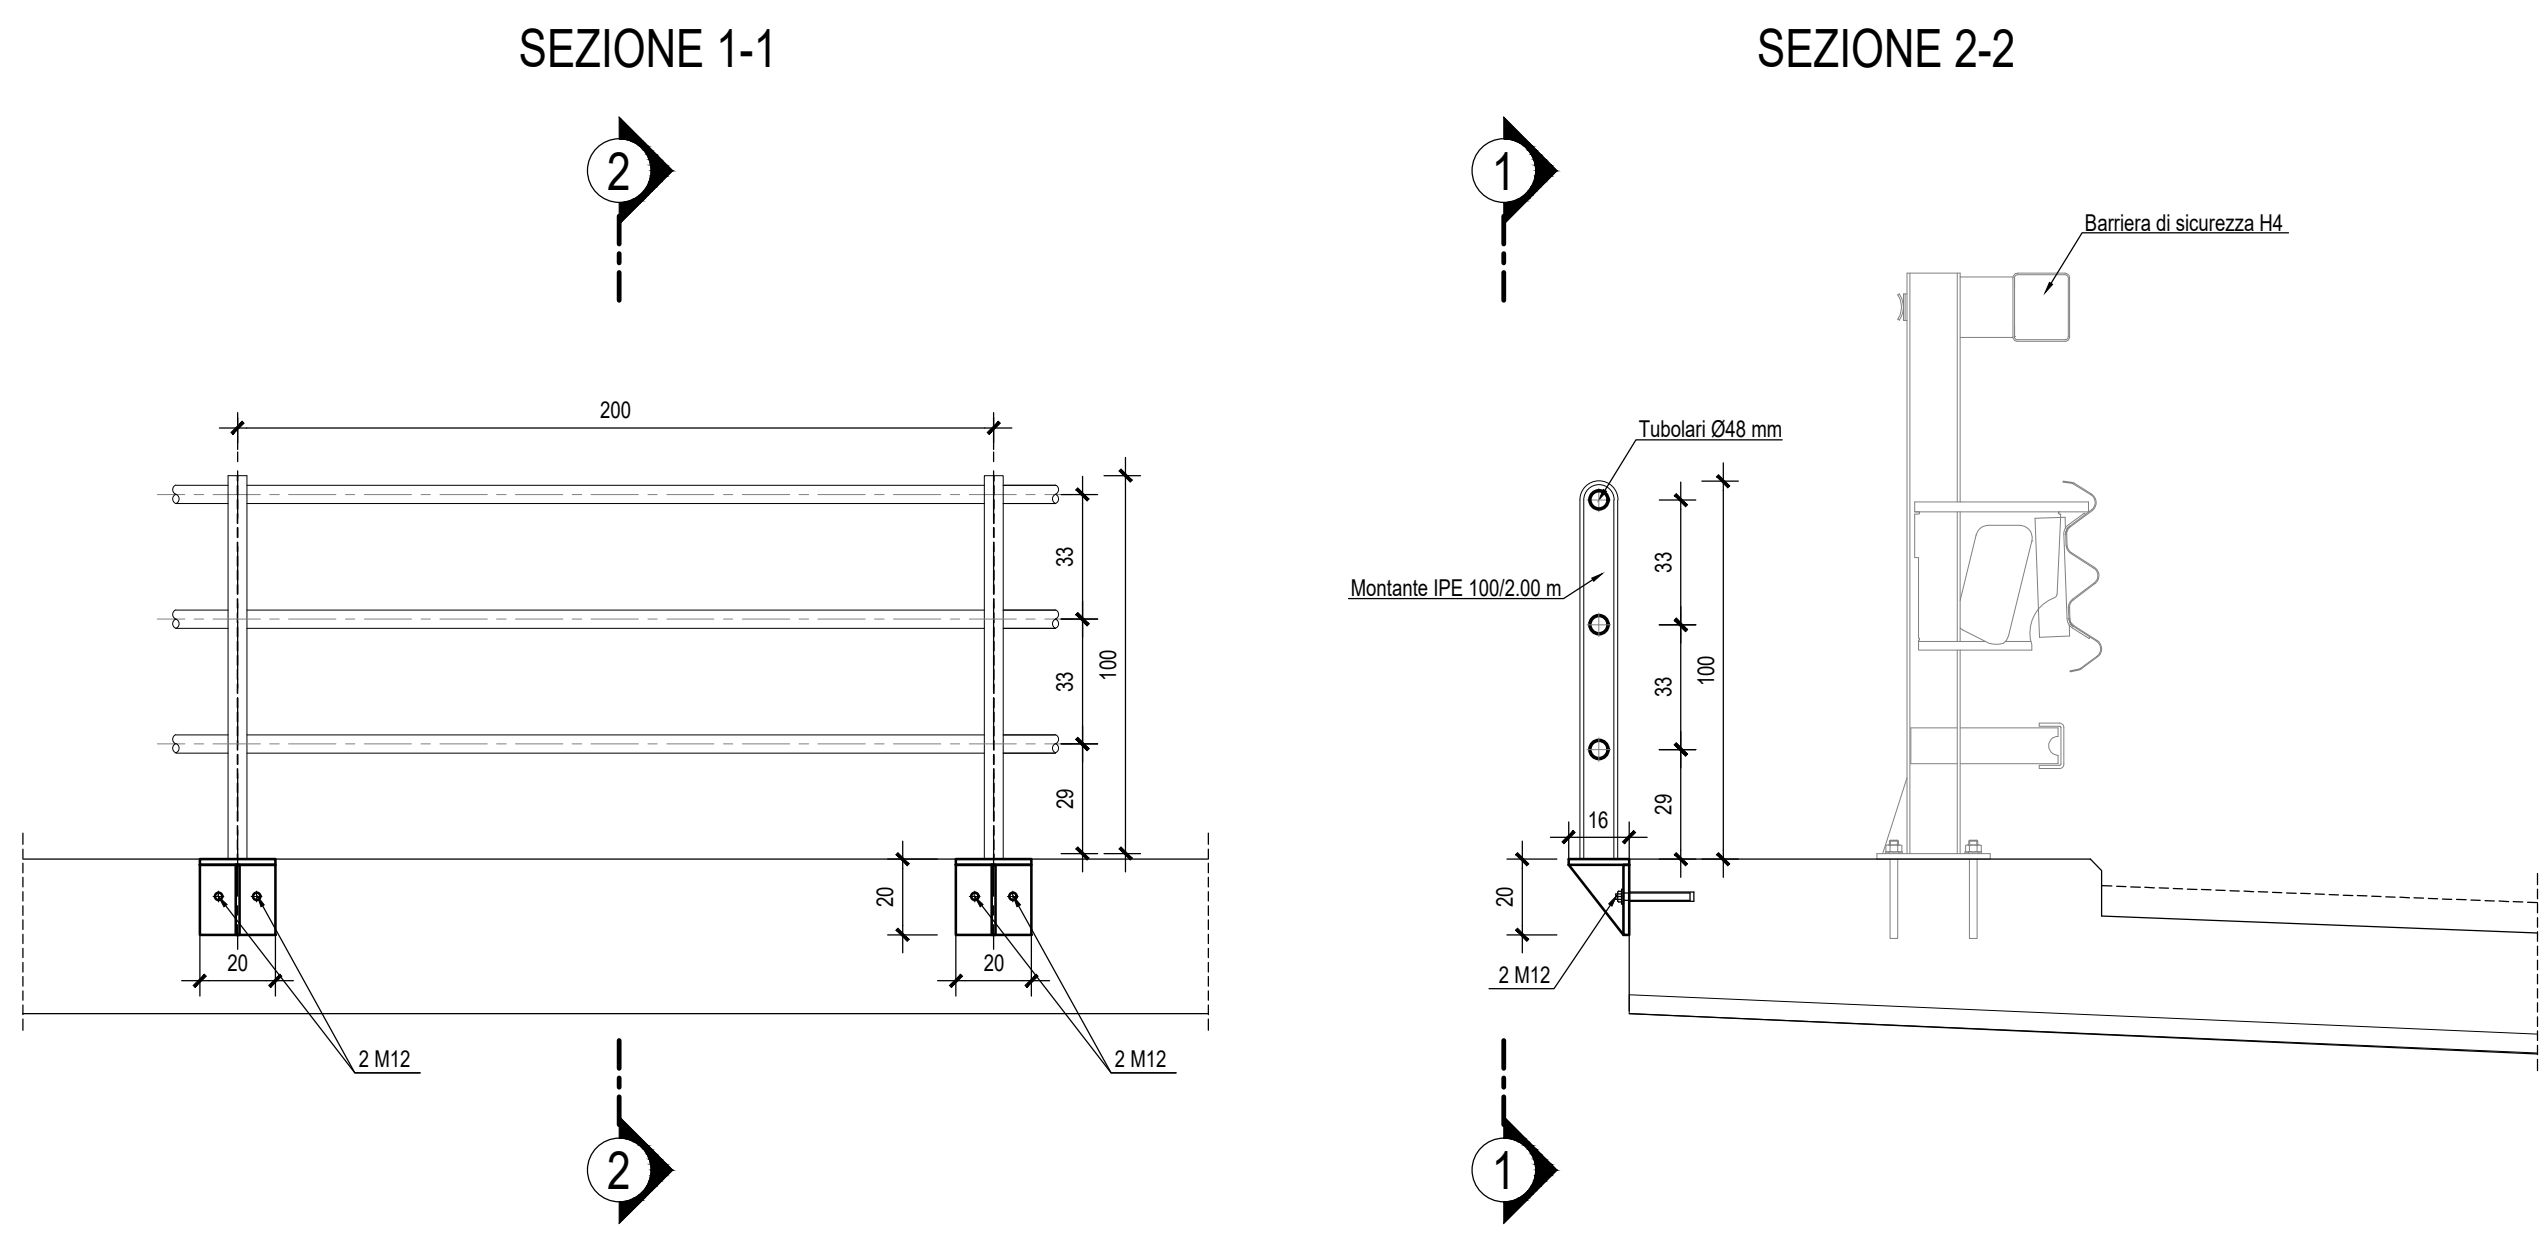


DETTAGLIO CORDOLO CON BARRIERA FONOASSORBENTE-Scala 1:20
(VALIDO PER IL SOLO VIADOTTO "PAGLIANO")

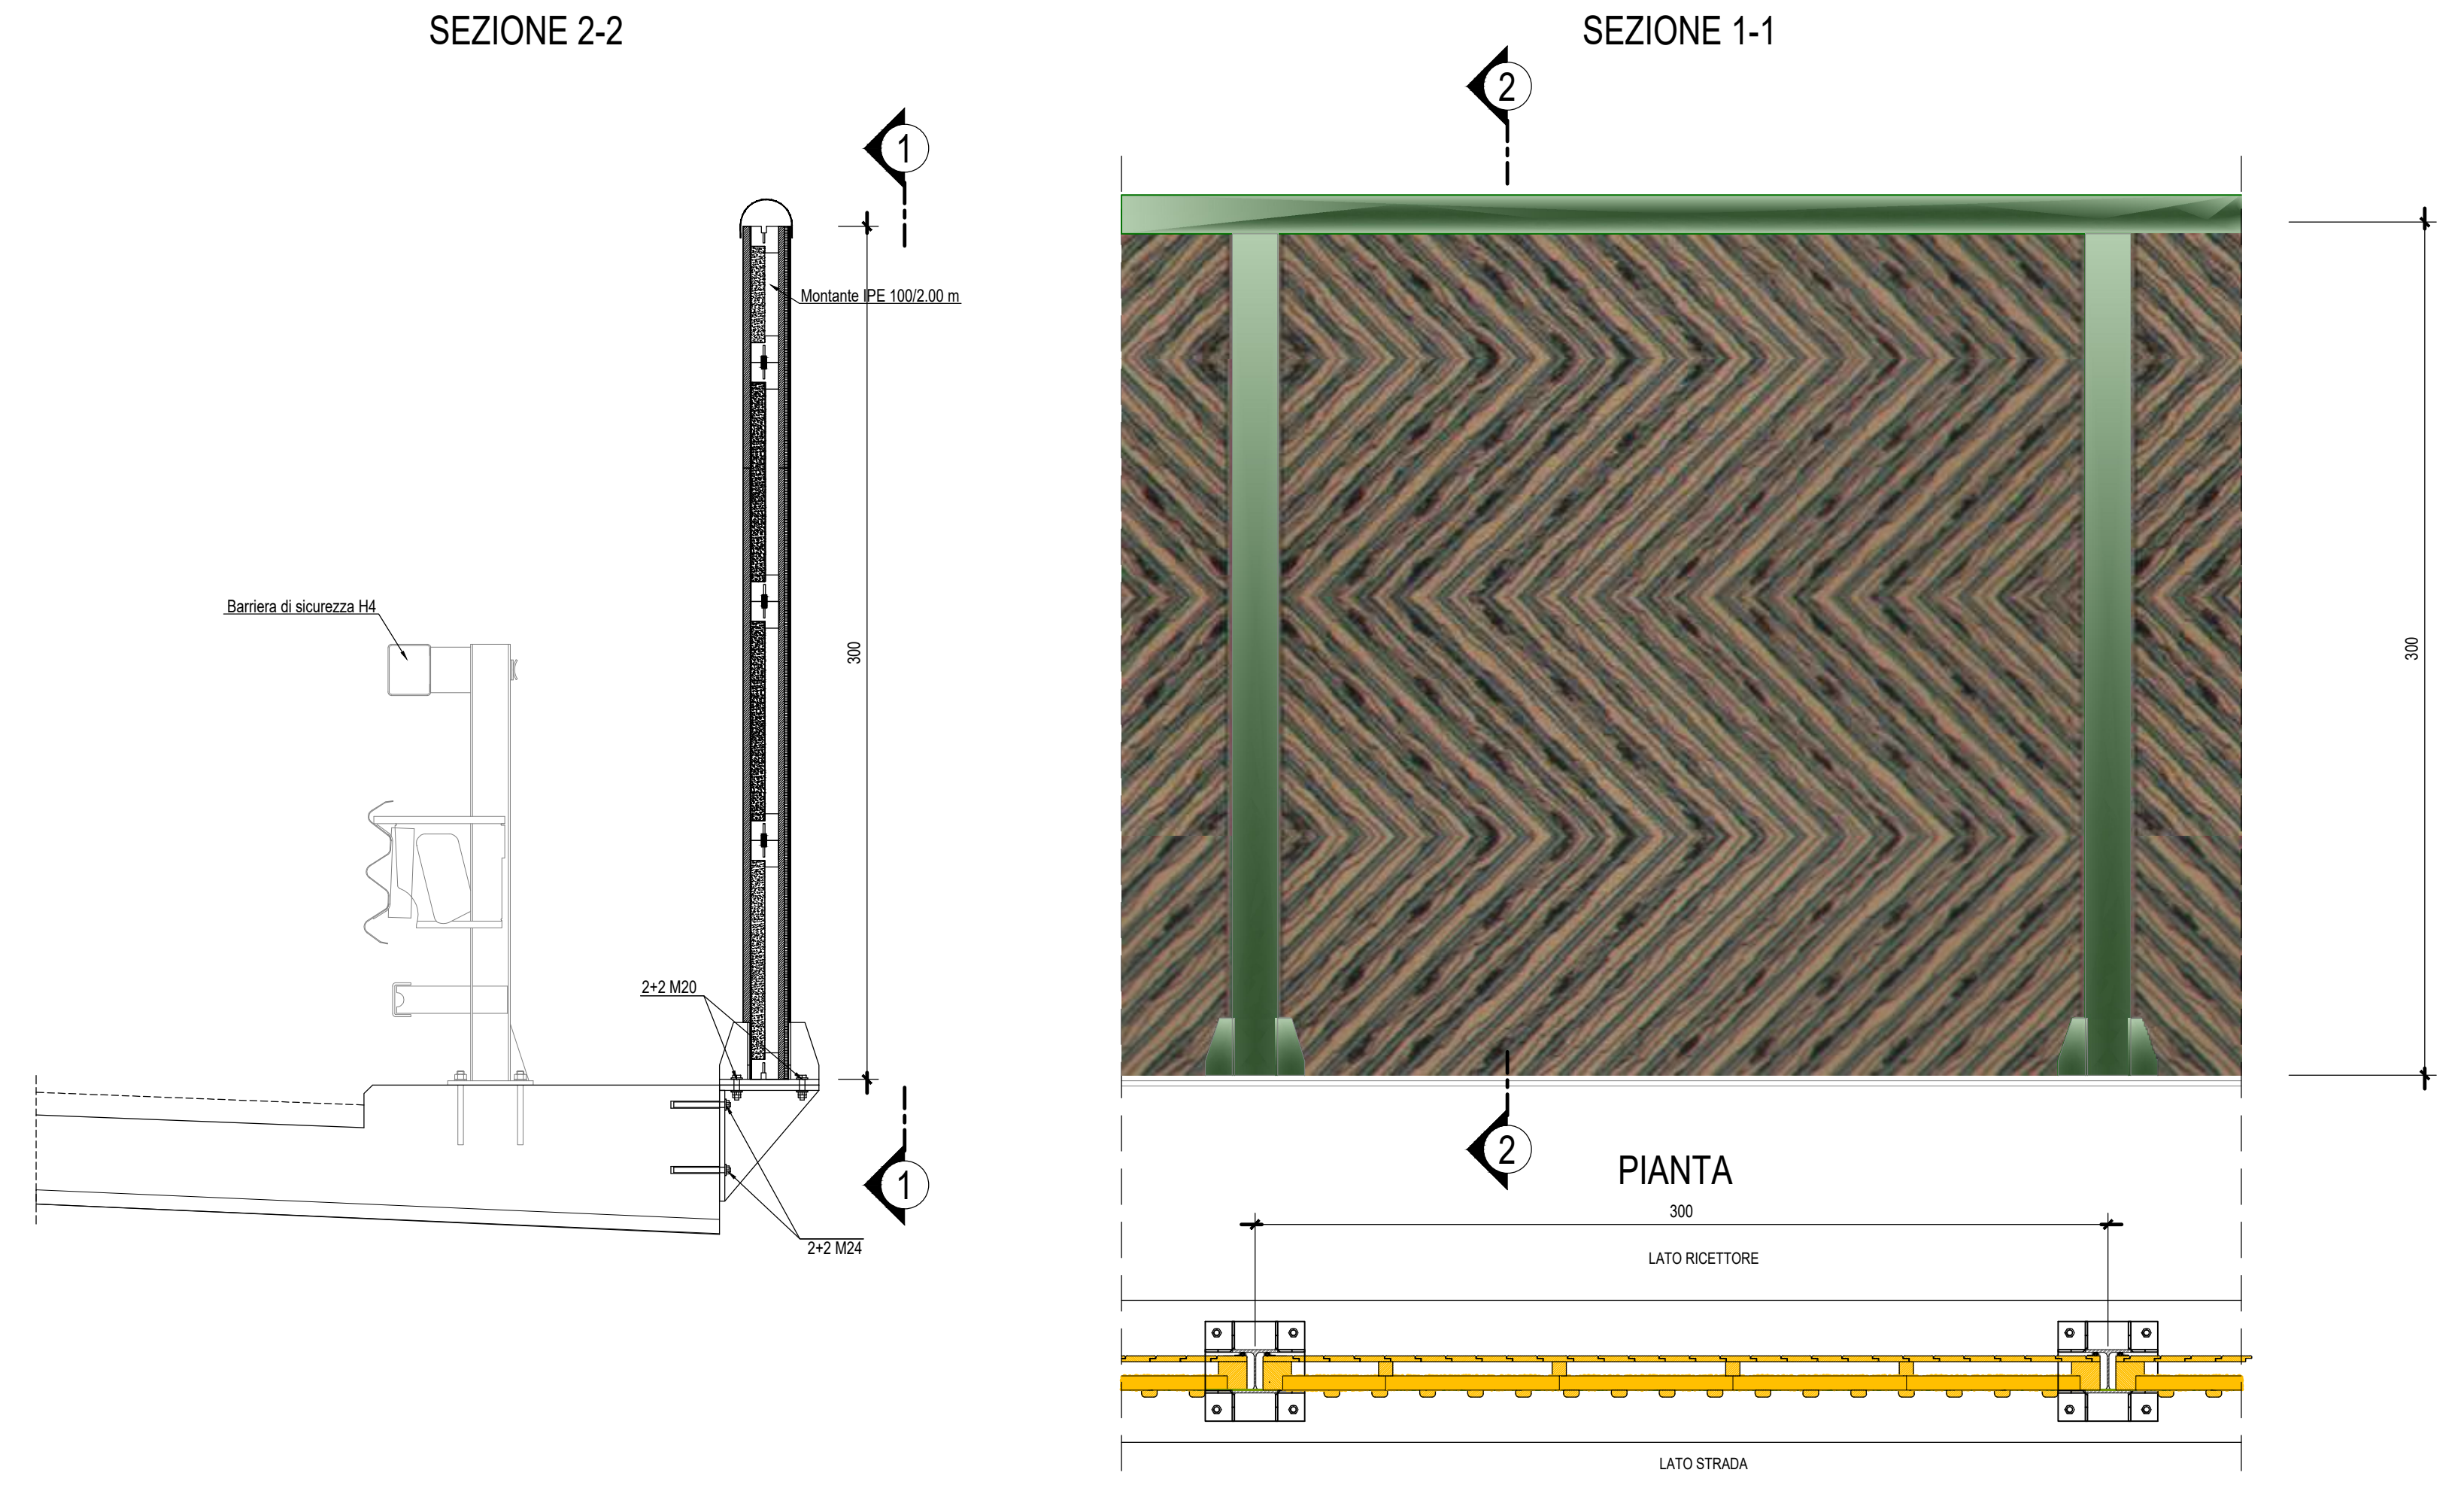

DETTAGLIO SISTEMA DI SMALTIMENTO ACQUE-Scala 1:20

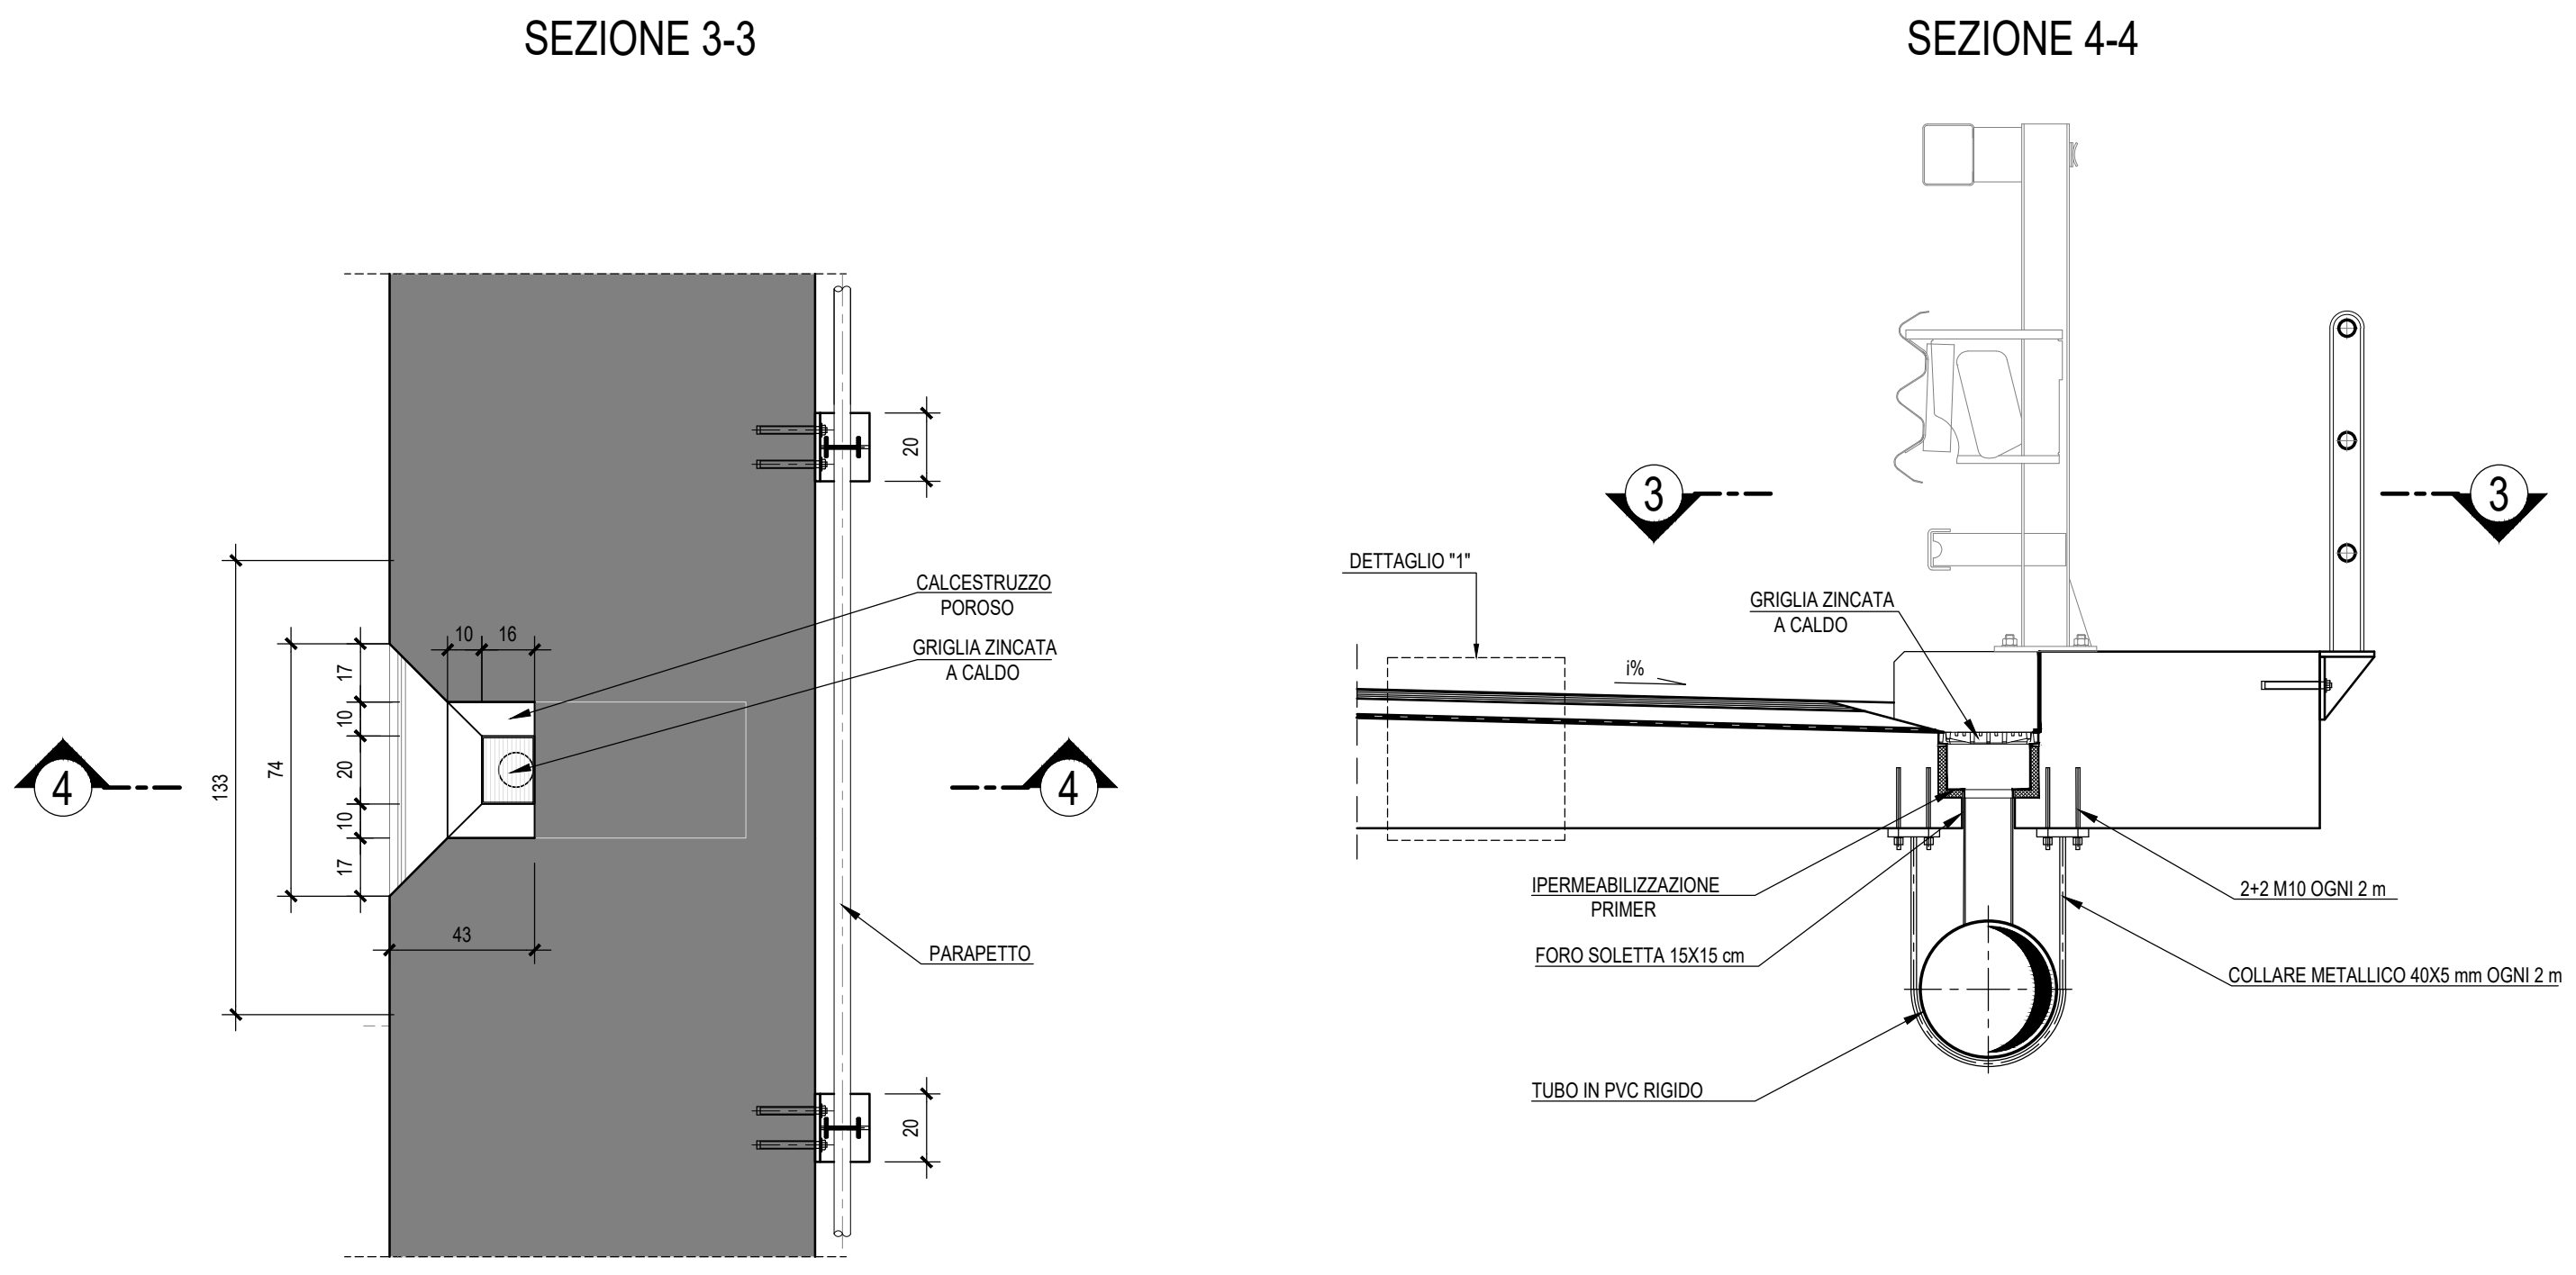

DETTAGLIO "1"-Scala 1:5

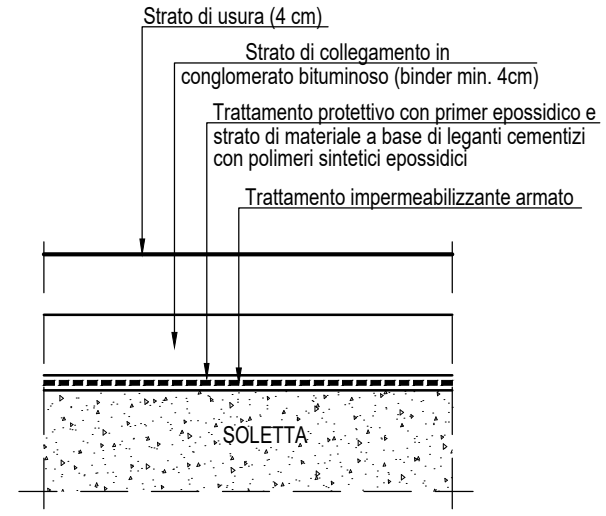

QUADRILATERO
Marche Umbria S.p.A.

**ASSE VIARIO MARCHE-UMBRIA
E QUADRILATERO DI PENETRAZIONE INTERNA
MAXI LOTTO 2**

LAVORI DI COMPLETAMENTO DELLA DIRETTRICE PERUGIA - ANCONA:
SS. 318 DI "VALFABBRICA", TRATTO PIANELLO - VALFABBRICA
SS. 76 "VAL D'ESINO", TRATTI FOSSATO VICO - CANCELLI E ALBACINA - SERRA SAN QUIRICO
"PEDEMONTANA DELLE MARCHE", TRATTO FABRIANO-MUCCIA-SFERCIA.

PROGETTO ESECUTIVO

CONTRAENTE GENERALE: DIRPA 2 s.c.a.r.l.	Il responsabile del Contraente Generale: Ing. Federico Montanari	Il responsabile Integrazioni delle Prestazioni Specialistiche: Ing. Salvatore Lieto
---	---	--

PROGETTAZIONE: Associazione Temporanea di Imprese

Mandatario: PROGIN	Mandanti: LOMBARDI SA INGEGNERI CONSULENTI	Mandanti: LOMBARDI-REICO INGEGNERIA S.r.l.
---------------------------	--	--

RESPONSABILE DELLA PROGETTAZIONE PER L'AT.I:
Prof. Ing. Antonio Grimaldi

GEOLOGO:
Dot. Geol. Fabrizio Pontoni

COORDINATORE DELLA SICUREZZA IN FASE DI PROGETTAZIONE:
Ing. Michele Curiale

--	--	--

IL RESPONSABILE DEL PROCEDIMENTO:
Ing. Giulio Petrizzelli

2.1.2 - PEDEMONTANA DELLE MARCHE
Secondo stralcio funzionale: Matelica Nord - Matelica sud/Castelraimondo nord

OPERE D'ARTE MAGGIORI: VIADOTTI E PONTI
Generale
Dettagli costruttivi viadotti e ponti

SCALA:
1:20

DATA:
Febbraio 2017

Codice Unico di Progetto (CUP) **F12C03000050021** (Assegnato CIPE 23-12-2015)

Codice elaborato: **L0703212E13V0000TV02A**
Nome File: L0703212E13V0000TV02A

REV.	DATA	DESCRIZIONE	Redatto	Controllato	Approvato
A	Agosto 2016	Emissione per progetto esecutivo	PROGIN	M. Perrino	A. Grimaldi
B	Maggio 2017	Emissione a seguito validazione RINA	PROGIN	M. Perrino	A. Grimaldi
C					

N.B.: PER LA TABELLA MATERIALI FARE RIFERIMENTO ALL'ELABORATO: L0703212E13V0000TV01