




SEZIONE LONGITUDINALE-Scala 1:200

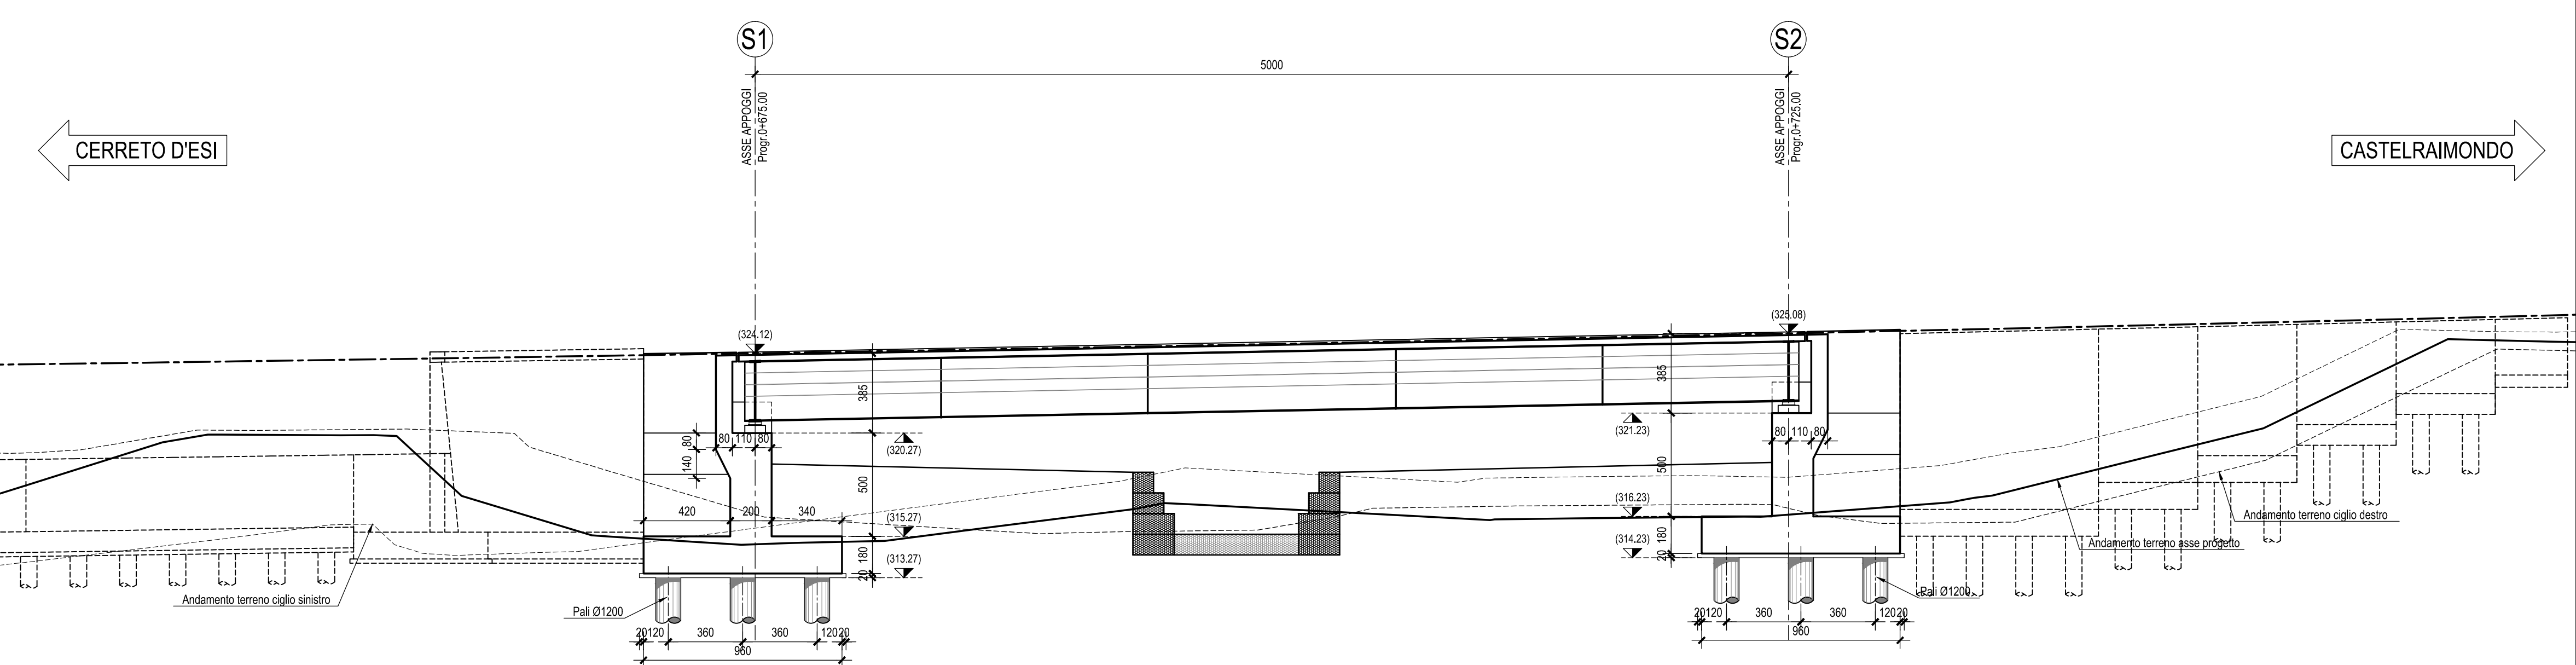

SEZIONE TRASVERSALE-Scala 1:100
(IN ASSE IMPALCATO)

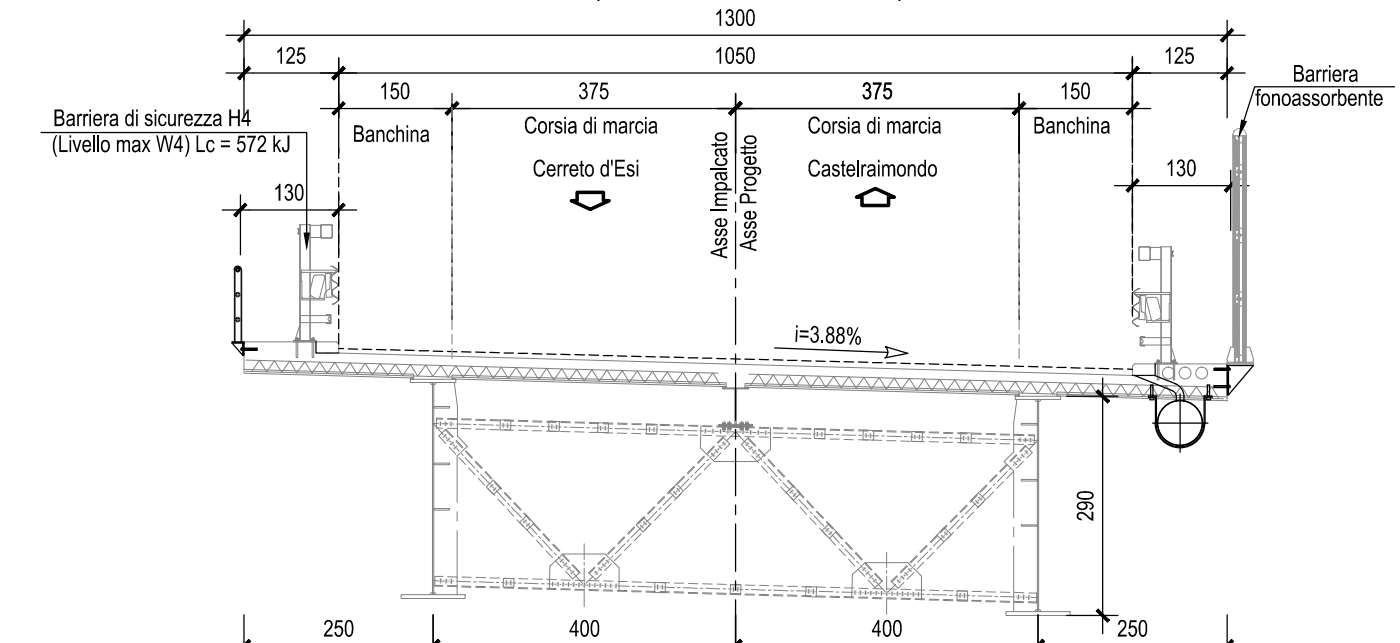


SEZIONE TRASVERSALE-Scala 1:100
(IN CORRISPONDENZA DELLA SPALLA)

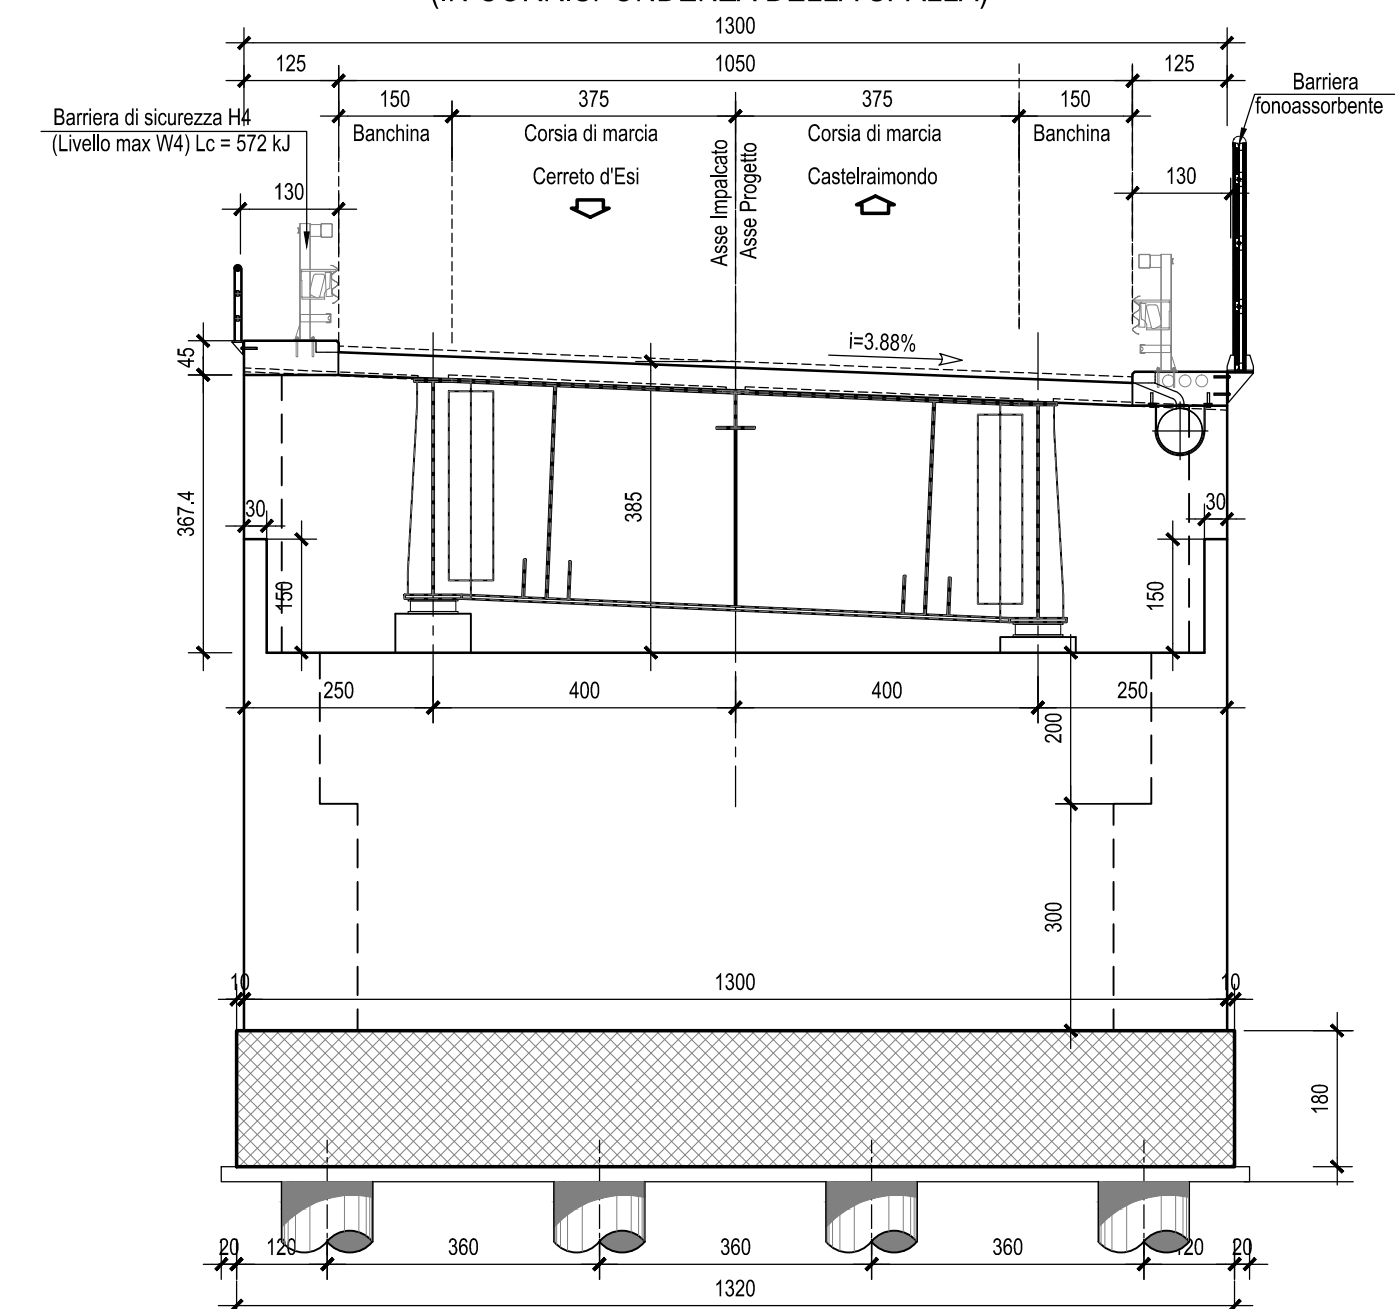

N.B.: PER LA TABELLA MATERIALI FARE RIFERIMENTO ALL'ELABORATO: L0703212E13VI0000TVI01

PIANTA FONDAZIONE-Scala 1:200

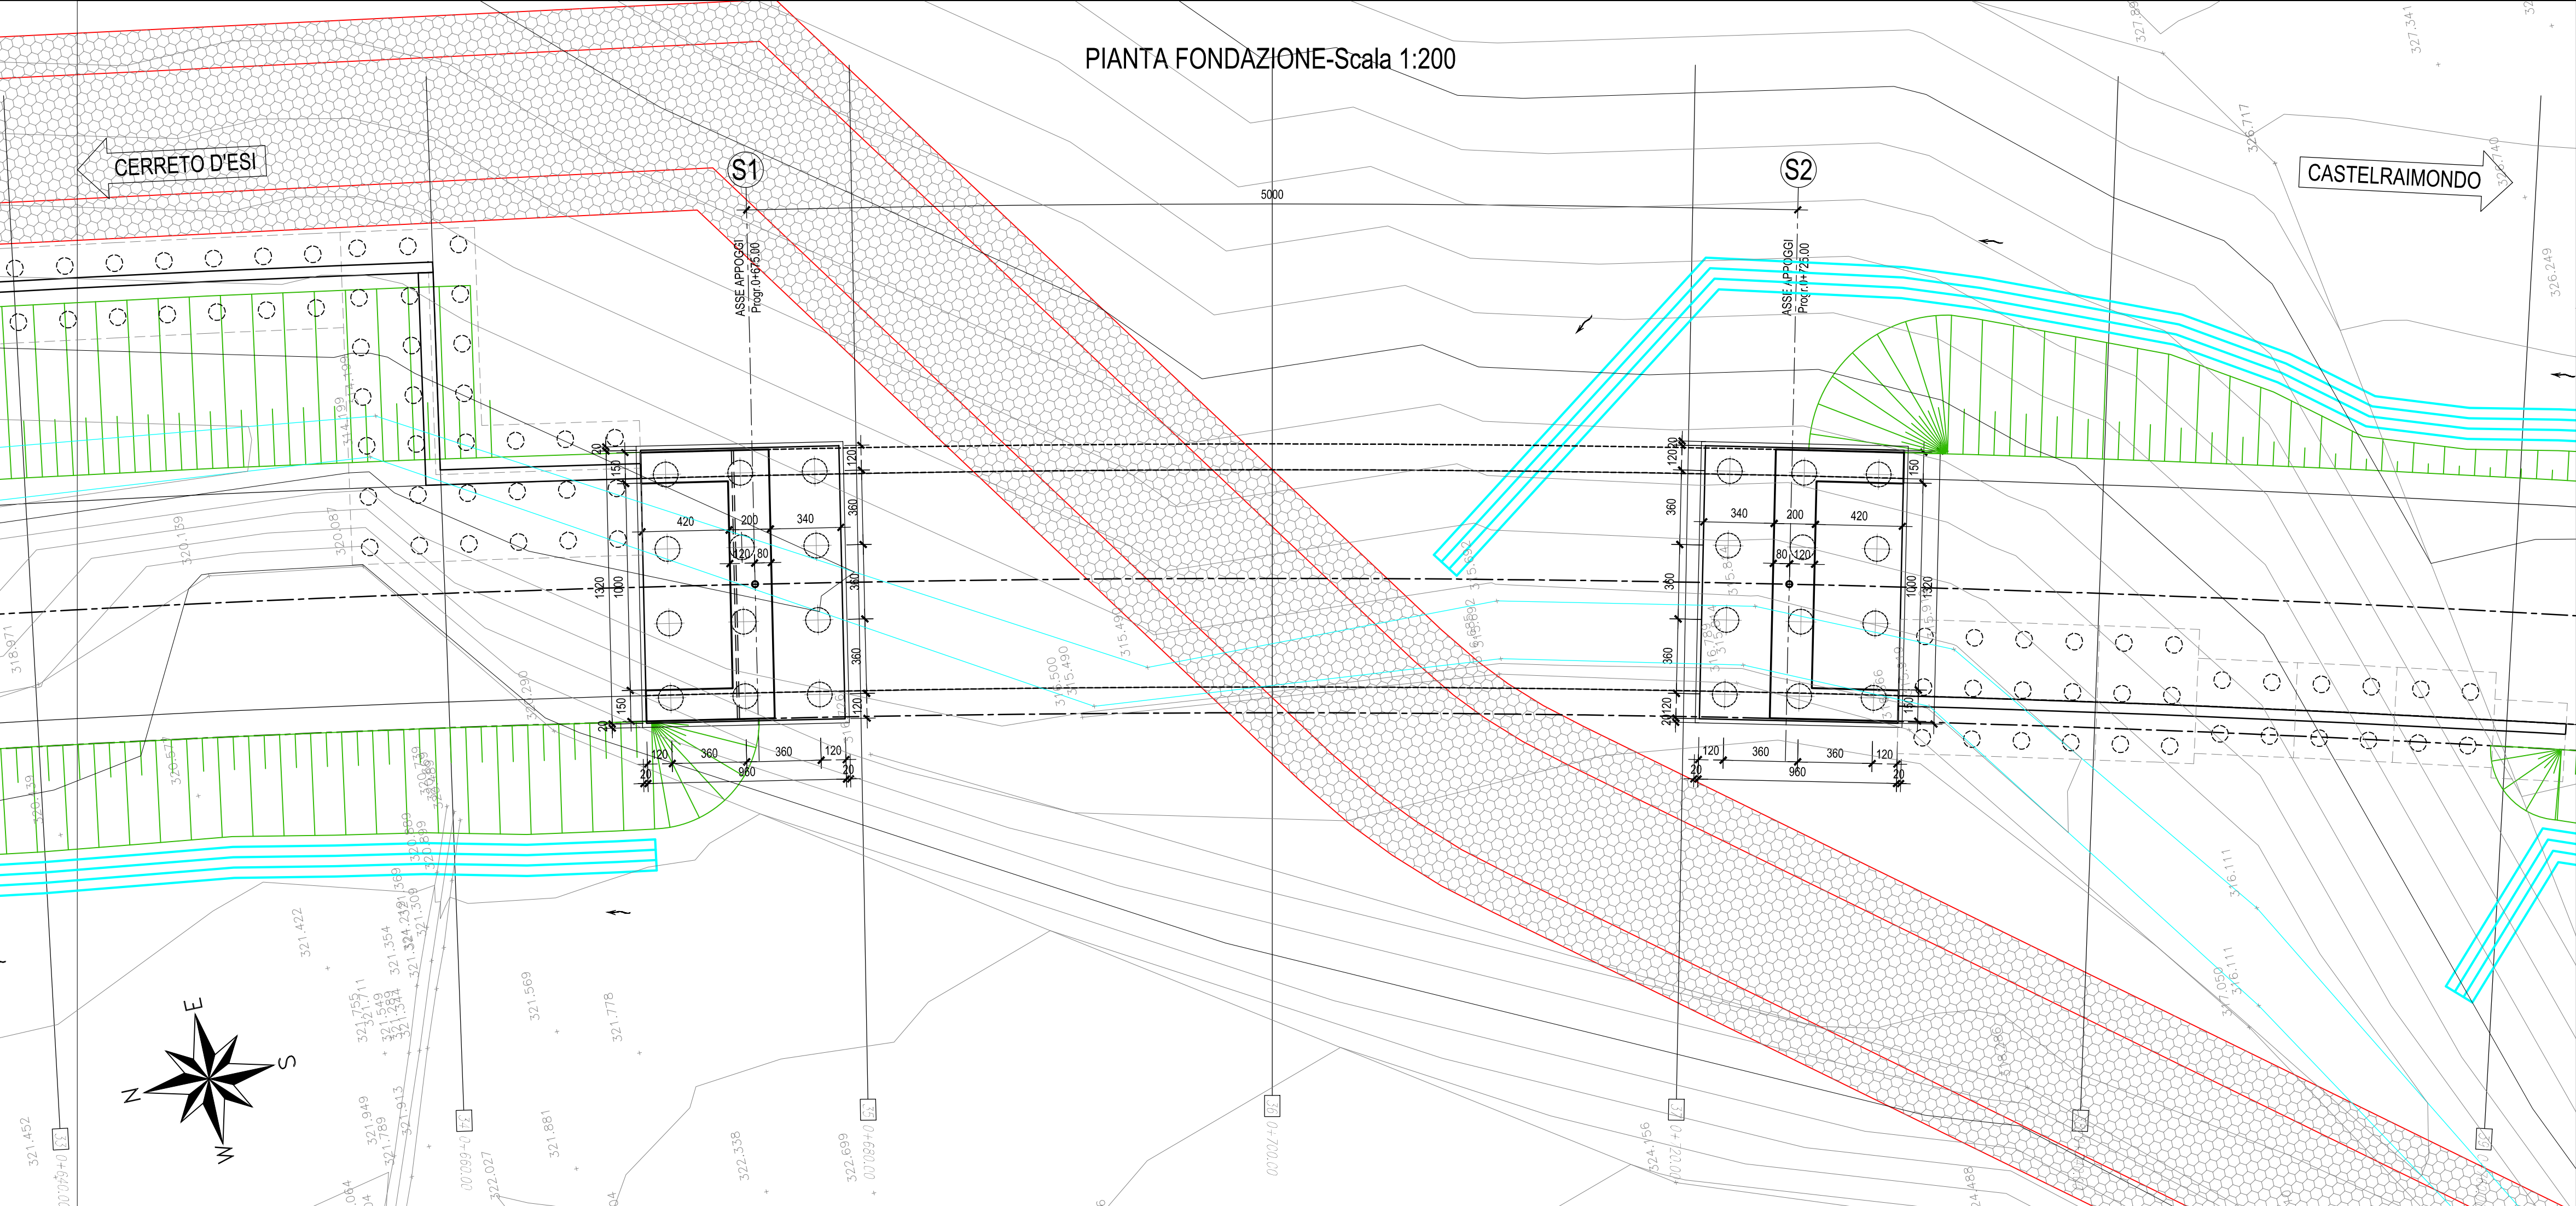

**ASSE VIARIO MARCHE-UMBRIA
E QUADRILATERO DI PENETRAZIONE INTERNA
MAXI LOTTO 2**

LAVORI DI COMPLETAMENTO DELLA DIRETTRICE PERUGIA ANCONA:
SS. 318 DI "VALFABBRICA", TRATTO PIANELLO - VALFABBRICA
SS. 76 "VAL D'ESINO", TRATTO FOSSATO VICO - CANCELLI E ALBACINA - SERRA SAN QUIRICO
"PEDEMONTANA DELLE MARCHE", TRATTO FABRIANO-MUCCIA-SFERCIA.

PROGETTO ESECUTIVO

| | | |
|---|--|---|
| CONTRAENTE GENERALE: DIRPA 2 s.c.a.r.l. | Il responsabile del Contraente Generale: Ing. Federico Montanari | Il responsabile Integrazioni delle Prestazioni Specialistiche: Ing. Salvatore Lieto |
|---|--|---|

| | | |
|--|--|--|
| PROGETTAZIONE: Associazione Temporanea di Imprese | Mandatari: | Mandanti: |
| PROGIN | LOMBARDI SA INGEGNERI CONSULENTI | LOMBARDI-REICO INGEGNERIA S.R.L. |

| | |
|--|--|
| RESPONSABILE DELLA PROGETTAZIONE PER L'A.T.I. Prof. Ing. Antonio Grimaldi | |
| GEOLOGO Dott. Geol. Fabrizio Pontoni | |
| COORDINATORE DELLA SICUREZZA IN FASE DI PROGETTAZIONE Ing. Michele Curiale | |

IL RESPONSABILE DEL PROCEDIMENTO
Ing. Giulio Petrizzelli

| | |
|---|------------------------------|
| 2.1.2 - PEDEMONTANA DELLE MARCHE Secondo stralcio funzionale: Matelica Nord - Matelica sud/Castelraimondo nord | SCALA: 1:200-1:100 |
| OPERE D'ARTE MAGGIORI: VIADOTTI E PONTI Viadotto Pagliano Pianta fondazioni, Sezione longitudinale e Sezione Trasversale | DATA: Maggio 2017 |

Codice Unico di Progetto (CUP) **F12C03000050021** (Assegnato CIPE 23-12-2015)

Codice elaborato: **L0703212E13VI0000TVI01B**
Nome File: L0703212E13VI0000TVI01B

| REV. | DATA | DESCRIZIONE | Redatto | Controllato | Approvato |
|------|-------------|--------------------------------------|---------------------|-------------|-------------|
| A | Agosto 2016 | Emissione per progetto esecutivo | PROGIN M. Perrino | S. Lieto | A. Grimaldi |
| B | Maggio 2017 | Emissione a seguito validazione RINA | PROGIN A. Cozzolino | S. Lieto | A. Grimaldi |
| C | | | | | |