




SEZIONE A-A-Scala 1:200

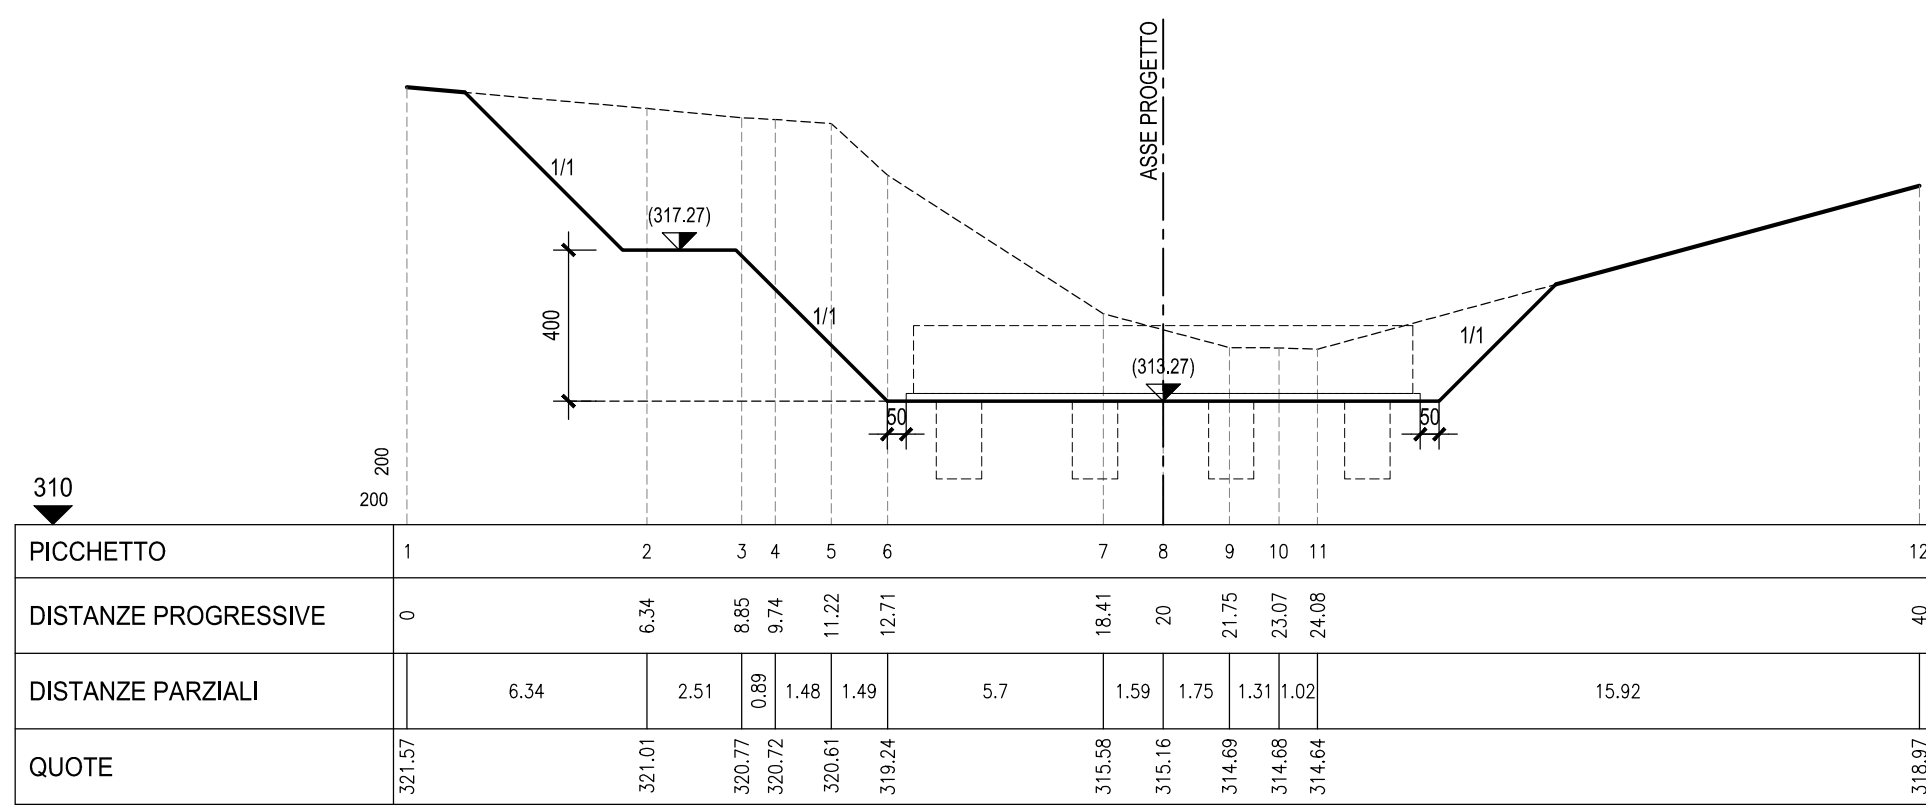


SEZIONE C-C-Scala 1:200

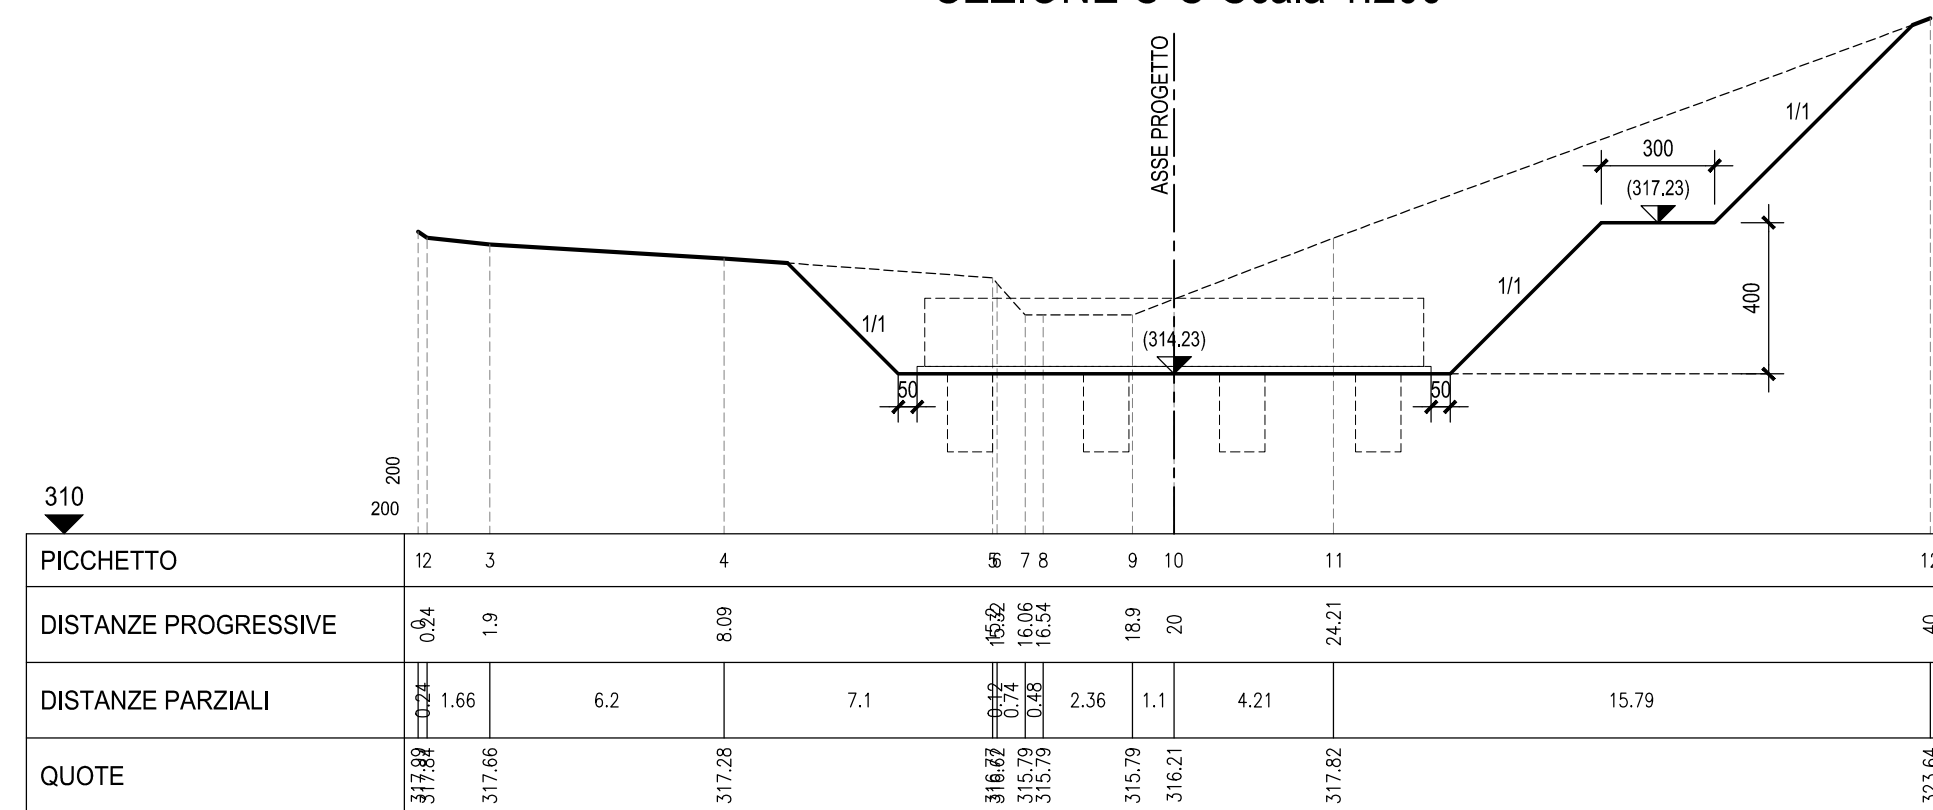

SEZIONE B-B-Scala 1:200

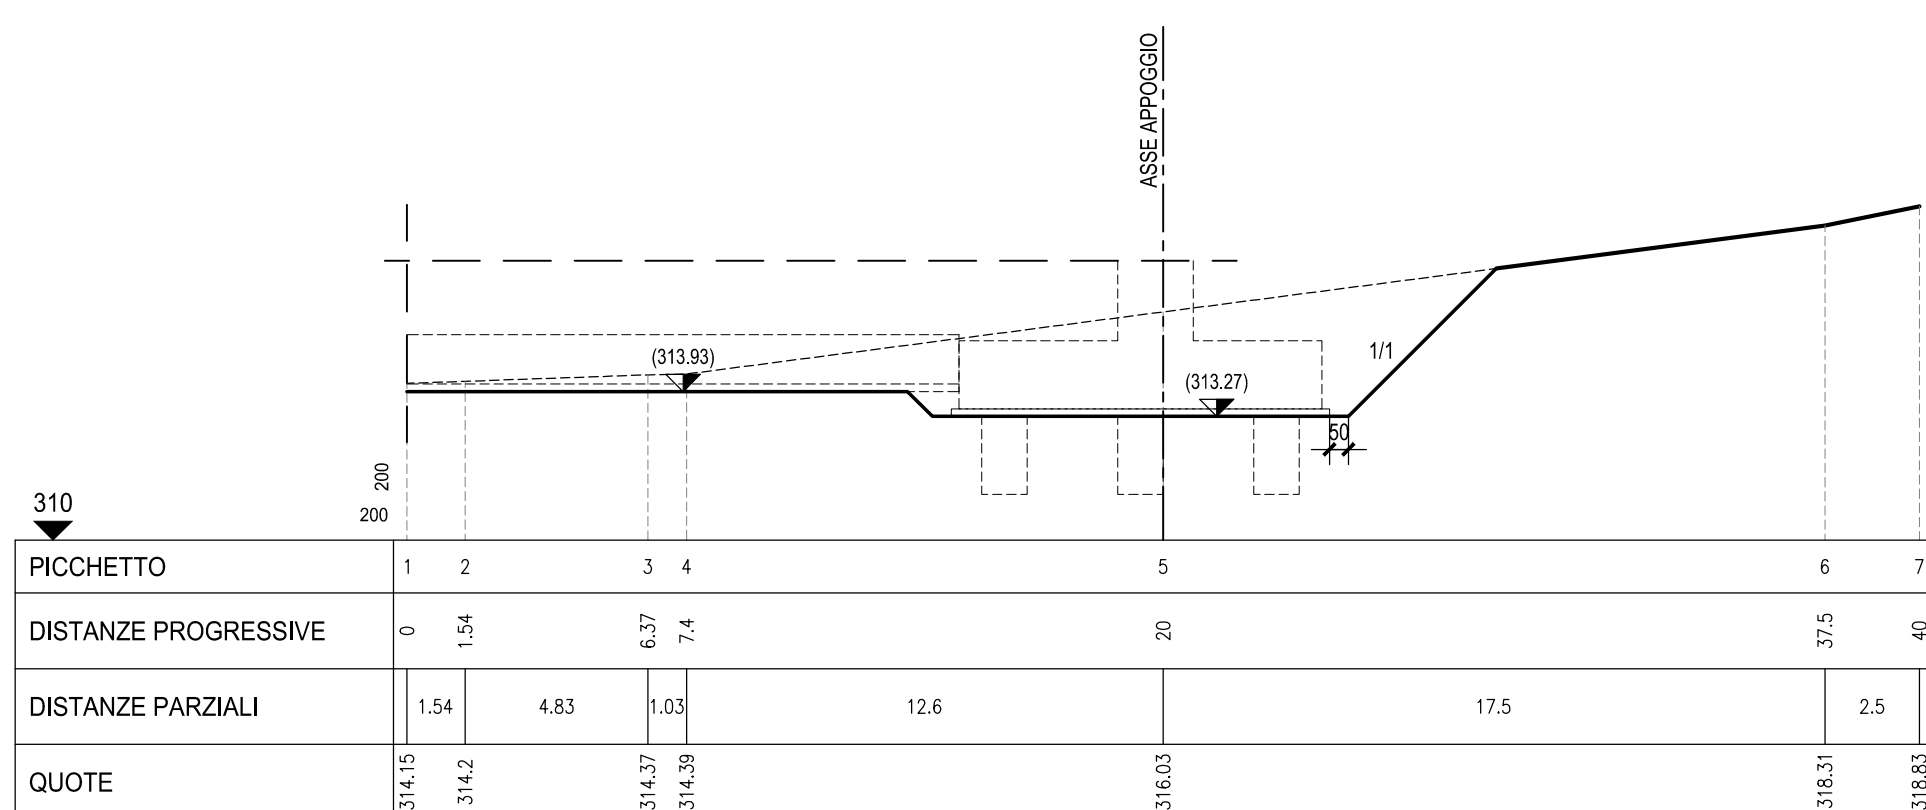

SEZIONE D-D-Scala 1:200

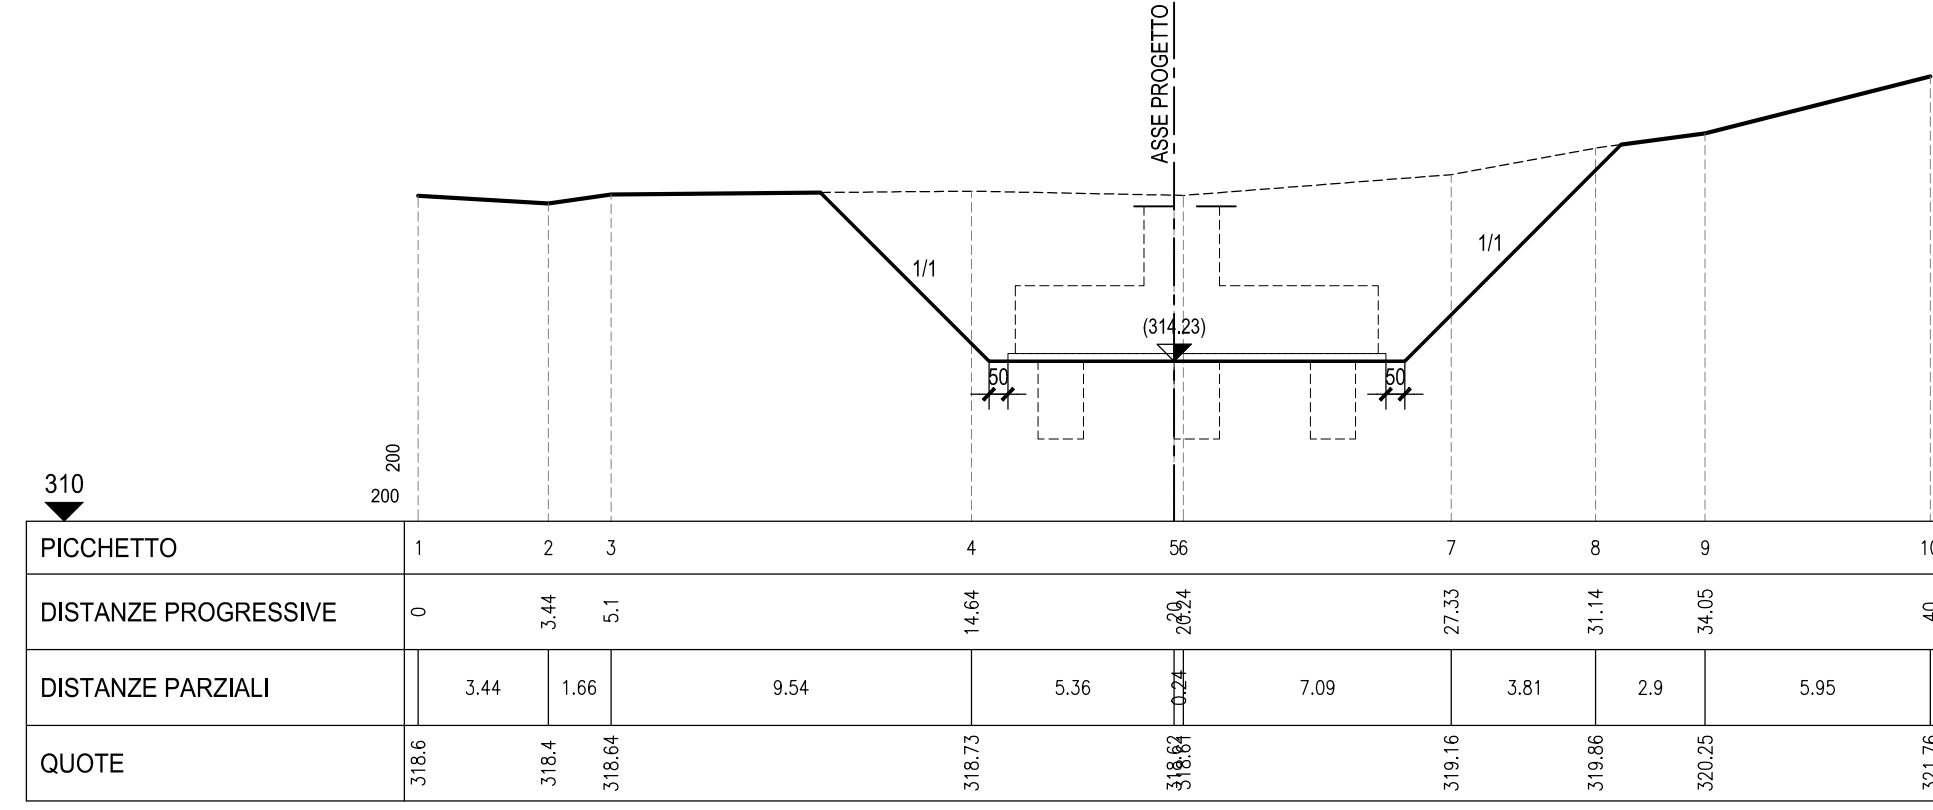

**ASSE VIARIO MARCHE-UMBRIA  
E QUADRILATERO DI PENETRAZIONE INTERNA  
MAXI LOTTO 2**

LAVORI DI COMPLETAMENTO DELLA DIRETTRICE PERUGIA ANCONA:  
SS. 318 DI "VALFABBRICA", TRATTO PIANELLO-VALFABBRICA  
SS. 76 "VAL D'ESINO", TRATTI FOSSATO VICO - CANCELLI E ALBACINA - SERRA SAN QUIRICO  
"PEDEMONTANA DELLE MARCHE", TRATTO FABRIANO-MUCCIA-SFERCIA.

**PROGETTO ESECUTIVO**

<b>CONTRAENTE GENERALE:</b> <b>DIRPA 2</b> s.c.a.r.l.	<b>Il responsabile del Contraente Generale:</b> Ing. Federico Montanari	<b>Il responsabile Integrazioni delle Prestazioni Specialistiche:</b> Ing. Salvatore Lieto
---	--	---

<b>PROGETTAZIONE:</b> Associazione Temporanea di Imprese Mandatari: <b>PROGIN s.p.a.</b>	Mandanti: <b>LOMBARDI SA</b> INGEGNERI CONSULENTI, <b>LOMBARDI-REICO</b> INGEGNERIA S.R.L., <b>SGAI s.r.l. di E. Forlani &amp; C.</b> Studio di Ingegneria e Geologia Aperta
---	--

RESPONSABILE DELLA PROGETTAZIONE PER L'ART. 11 Prof. Ing. Antonio Grimaldi GEOLOGO Dott. Geol. Fabrizio Pontoni COORDINATORE DELLA SICUREZZA IN FASE DI PROGETTAZIONE Ing. Michele Curiale	<b>ORDINE DEGLI INGEGNERI DELLA PROVINCIA DI PERUGIA</b> ORDINE DEI GEOLOGI DELLE MARCHE Dott. Ing. MICHELE CURIALE N. 1679 "Sez. A" ALBO SEZIONE A	<b>ORDINE DEGLI INGEGNERI DELLA PROVINCIA DI CASERTA</b> Dott. Ing. MICHELE CURIALE N. 1679 "Sez. A" ALBO SEZIONE A
---	---	--

IL RESPONSABILE DEL PROCEDIMENTO Ing. Giulio Petrizzelli	
---	--

<b>2.1.2 - PEDEMONTANA DELLE MARCHE</b> Secondo stralcio funzionale: Matelica Nord - Matelica sud/Castelraimondo nord <i>OPERE D'ARTE MAGGIORI: VIADOTTI E PONTI</i> Viadotto Pagliano Pianta scavi	<b>SCALA:</b> 1:200 <b>DATA:</b> Novembre 2016
---	---

Codice Unico di Progetto (CUP) <b>F12C0300050021</b> (Assegnato CIPE 23-12-2015)	Opera: <b>L0703</b>	Tratto: <b>212</b>	Settore: <b>E13</b>	CEE: <b>VI</b>	HSB: <b>3800</b>	Id. doc.: <b>TVI</b>	N. prog.: <b>03</b>	Rev.: <b>A</b>
Codice elaborato: <b>L0703212E13VI3800TVI03A</b> Nome File: L0703212E13VI3800TVI03A								

REV.	DATA	DESCRIZIONE	Redatto	Controllato	Approvato
A	Novembre 2016	Emissione a seguito nota ANAS CDG-0112269	PROGIN	M. Perrino	S. Lieto
B					A. Grimaldi
C					