



SPALLA S1
 ARMATURA PALO Ø1200 L=16.00m
 Scala 1:50

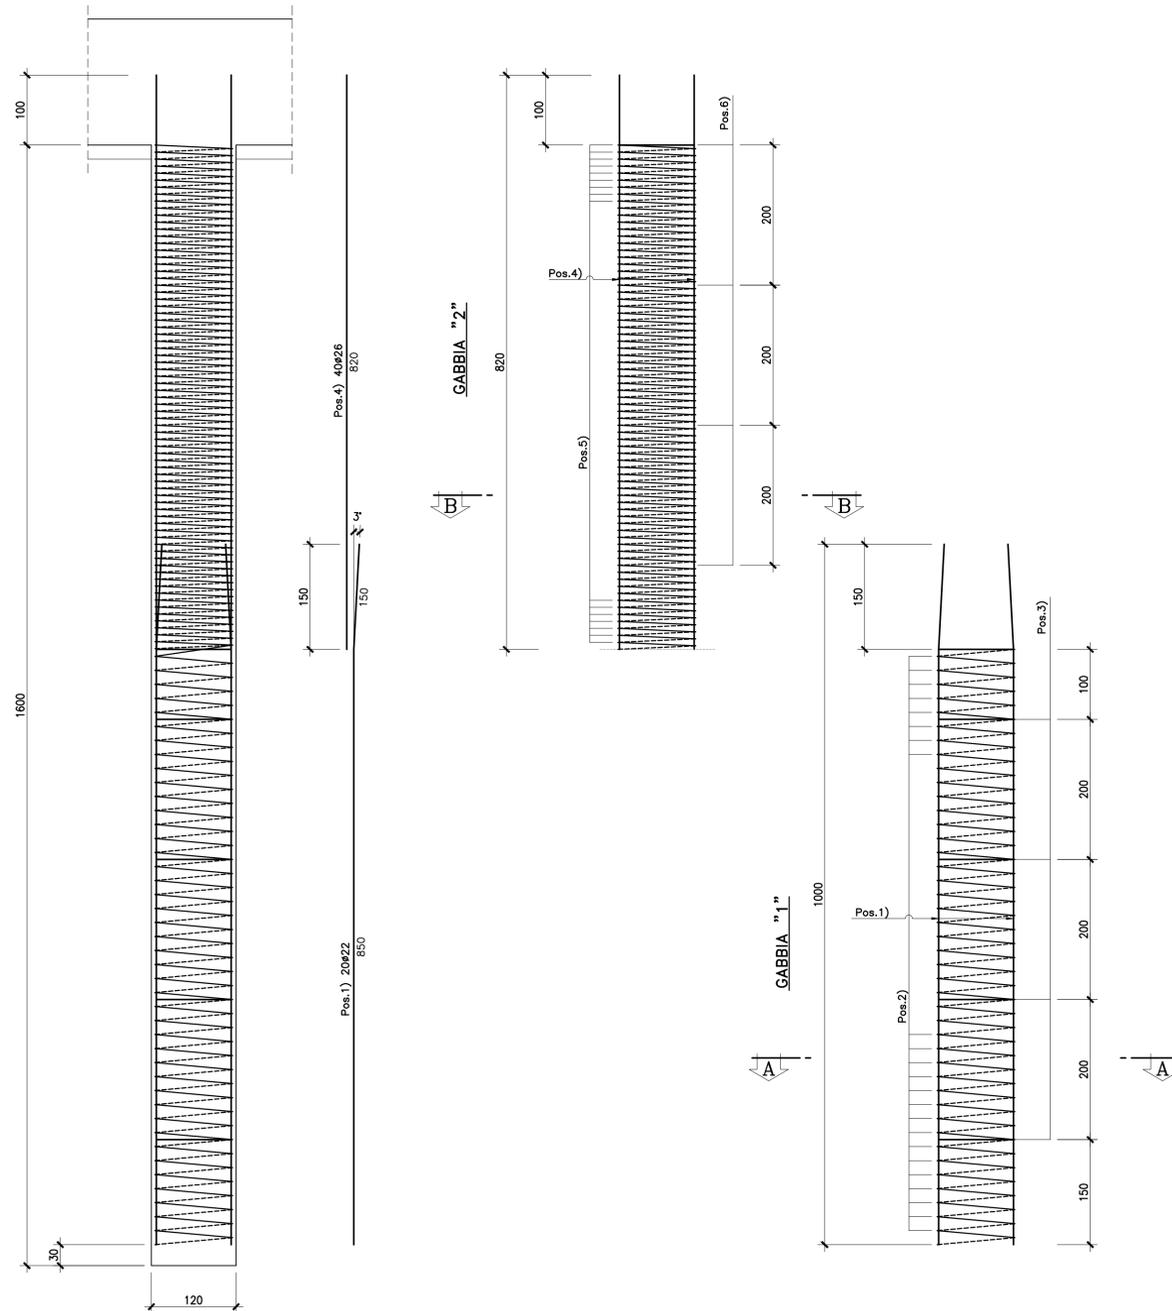


SEZIONE B-B

Scala 1:25

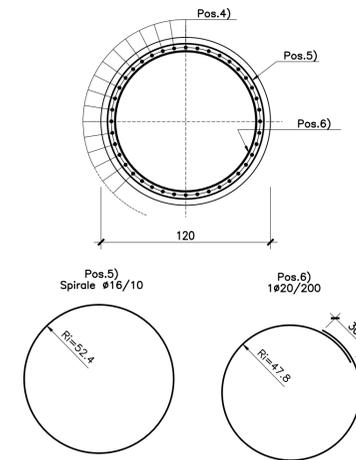

SEZIONE A-A

Scala 1:25

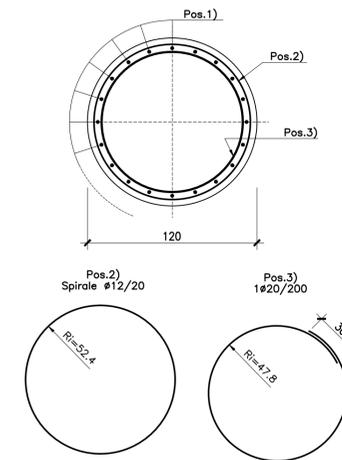

N.B.: PER LA TABELLA MATERIALI FARE RIFERIMENTO ALL'ELABORATO: L0703212E13V0000TV01



**ASSE VIARIO MARCHE-UMBRIA
 E QUADRILATERO DI PENETRAZIONE INTERNA
 MAXI LOTTO 2**

LAVORI DI COMPLETAMENTO DELLA DIRETTRICE PERUGIA ANCONA:
 SS. 318 DI "VALFABBRICA", TRATTO PIANELLO - VALFABBRICA
 SS. 76 "VAL D'ESINO", TRATTI FOSSATO VICO - CANCELLI E ALBACINA - SERRA SAN QUIRICO
 "PEDEMONTANA DELLE MARCHE", TRATTO FABRIANO-MUCCIA-SFERCIA.

PROGETTO ESECUTIVO

| | | |
|---|--|---|
| CONTRAENTE GENERALE: DIRPA 2 s.c.a.r.l. | Il responsabile del Contraente Generale: Ing. Federico Montanari | Il responsabile Integrazioni delle Prestazioni Specialistiche: Ing. Salvatore Lieto |
|---|--|---|

| | | |
|--|---|---|
| PROGETTAZIONE: Associazione Temporanea di Imprese | Mandatari: PROGIN s.p.a., LOMBARDI SA INGEGNERI CONSULENTI, LOMBARDI-REICO INGEGNERIA S.p.A. | Mandanti: SGAI s.r.l. di E. Forlani & C. Studio di Ingegneria e Geologia Applicata |
|--|---|---|

| | | | |
|---|--|---|--|
| RESPONSABILE DELLA PROGETTAZIONE PER L.A.T.I. Prof. Ing. Antonio Grimaldi | ORDINE INGEGNERI ROMA N. 20860 | ORDINE DEI GEOLOGI DELLE MARCHE Fabrizio Pontoni Geologo Specialista N. 178 | ORDINE INGEGNERI DELLA PROV. DI CASERTA Dot. Ing. MICHELE CURIALE N. 1679 "Spec. A" |
|---|--|---|--|

| | |
|--|--|
| COORDINATORE DELLA SICUREZZA IN FASE DI PROGETTAZIONE Ing. Michele Curiale | IL RESPONSABILE DEL PROCEDIMENTO Ing. Giulio Petrizzelli |
|--|--|

| | |
|--|-----------------------------|
| 2.1.2 - PEDEMONTANA DELLE MARCHE Secondo stralcio funzionale: Matelica Nord - Matelica sud/Castelraimondo nord | SCALA: 1:50 |
| OPERE D'ARTE MAGGIORI: VIADOTTI E PONTI Viadotto Pagliano Armatura pali spalla S1 | DATA: Maggio 2017 |

| |
|--|
| Codice Unico di Progetto (CUP): F12C03000050021 (Assegnato CIPE 23-12-2015) |
| Codice elaborato: L0703212E13V0000TV01 |
| Nome File: L0703212E13V0000TV01B |

| REV. | DATA | DESCRIZIONE | Redatto | Controllato | Approvato |
|------|-------------|--------------------------------------|---------------------|-------------|-------------|
| A | Agosto 2016 | Emissione per progetto esecutivo | PROGIN M. Perrino | S. Lieto | A. Grimaldi |
| B | Maggio 2017 | Emissione a seguito validazione RINA | PROGIN A. Cozzolino | S. Lieto | A. Grimaldi |
| C | | | | | |