SEZIONE 1-1 -Scala 1:20

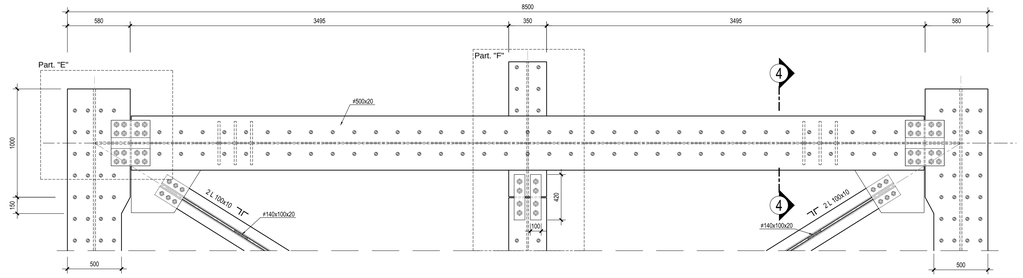

SEZIONE TRASVERSALE IN ASSE APPOGGIO -Scala 1:20

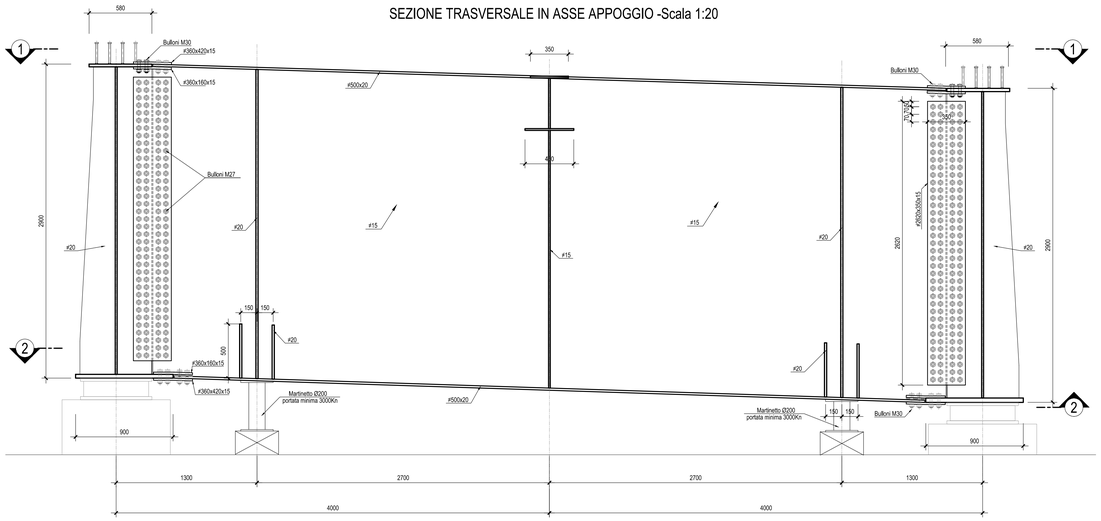

SEZIONE 2-2 -Scala 1:20

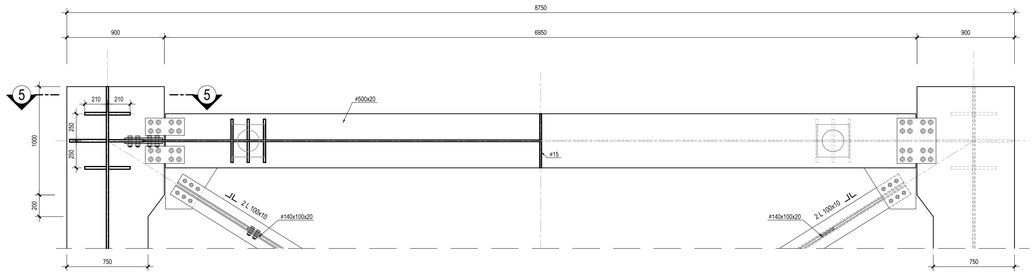

SEZIONE TRASVERSALE CORRENTE -Scala 1:20

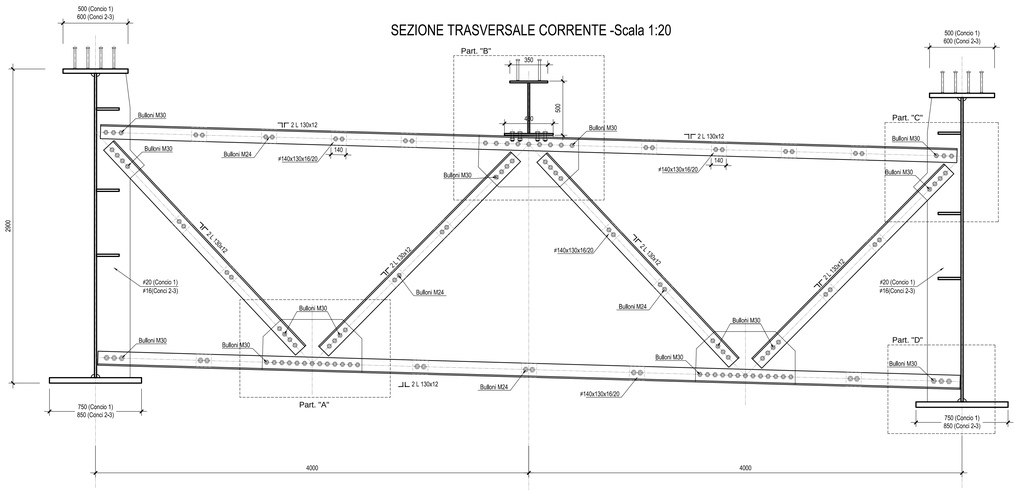

Part. "B" Scala 1:10

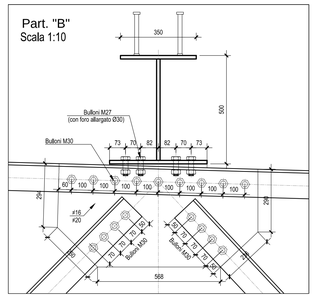

Part. "A" Scala 1:10

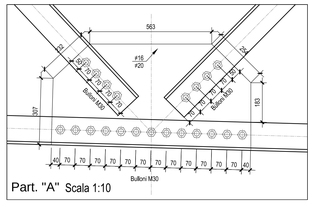

Part. "C" Scala 1:10

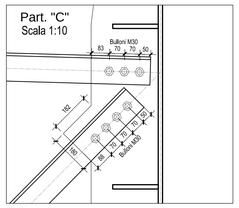

Part. "D" Scala 1:10

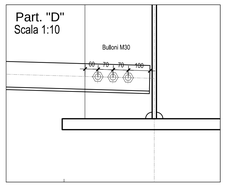

Part. "F" Scale 1:10

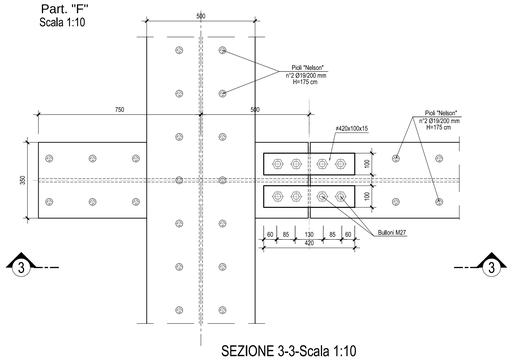

SEZIONE 3-3-Scala 1:10

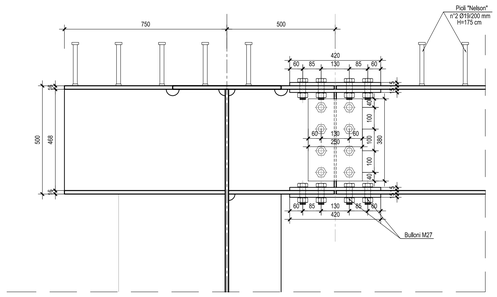

Part. "E" Scala 1:10

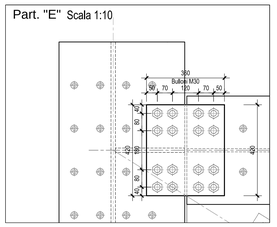

DETTAGLIO CALASTRELLI-Scala 1:5

SEZIONE 4-4 -Scala 1:10

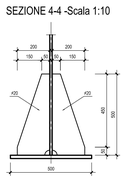

SEZIONE 5-5 -Scala 1:10

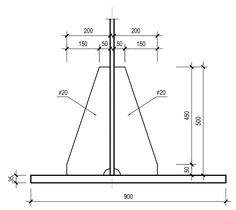

GIUNTO TRA PIATTABANDE SUPERIORI-Scala 1:5

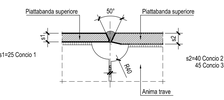

GIUNTO TRA ANIME-Scala 1:5

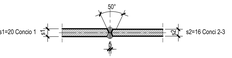

GIUNTO TRA PIATTABANDE INFERIORI-Scala 1:5

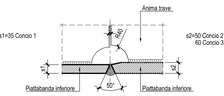

GIUNTO TRA PIATTABANDE SUPERIORI
VISTA IN PIANTA Scala 1:10

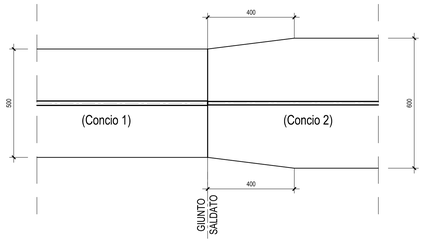

GIUNTO TRA PIATTABANDE INFERIORI
VISTA IN PIANTA Scala 1:10

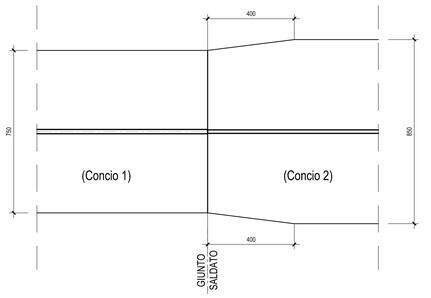

N.B.: PER LA TABELLA MATERIALI FARE RIFERIMENTO ALL'ELABORATO: L0703212E13VI0000TVI01

NOTA 1:TUTTE LE GIUNZIONI DEGLI ELEMENTI DIAGONALI, DEI TRAVERSI E DEI CONTROVENTI, SONO AD ATTRITO;IL SERRAGGIO DEI BULLONI DEVE AVVENIRE CON PROCEDURA CONTROLLATA-SFORZO DI PRECARICO E COPPIA DI SERRAGGIO DEFINITI SECONDI LA CIRCOLARE 02/02/2009.

NOTA 2:LE GIUNZIONI DOVRANNO ESSERE SABBIATE IN ACCORDO AL PUNTO 4.2.8.1 DEL D.M. 14/01/2008.

QUADRILATERO Marche Umbria S.p.A.

ASSE VIARIO MARCHE-UMBRIA
E QUADRILATERO DI PENETRAZIONE INTERNA
MAXI LOTTO 2

LAVORI DI COMPLETAMENTO DELLA DIRETTRICE PERUGIA ANCONA:
SS. 318 DI "VALFABBRICA", TRATTO PIANELLO -VALFABBRICA
SS. 76 "VAL D'ESINO", TRATTI FOSSATO VICO - CANCELLI E ALBACINA - SERRA SAN QUIRICO
"PEDEMONTANA DELLE MARCHE", TRATTO FABRIANO-MUCCIA-SFERCIA.

PROGETTO ESECUTIVO

CONTRAENTE GENERALE:	*Il responsabile del Contraente Generale:*	*Il responsabile Integrazioni delle Prestazioni Specialistiche:*
DIRPA 2 s.c.a r.l.	Ing. Federico Montanari	Ing. Salvatore Lieto

PROGETTAZIONE: Associazione Temporanea di Imprese
Mandataria: PROGETTISTI PROGIN S.r.l. INFRASTRUTTURE — *Mandanti:* LOMBARDI SA INGEGNERI CONSULENTI; LOMBARDI-REICO INGEGNERIA S.r.l.; SGAI s.r.l. di E.Fortani & C. Studio di Ingegneria e Consulenza Ambientale — www.sgai.com

RESPONSABILE DELLA PROGETTAZIONE PER L'A.T.I.
Prof. Ing. Antonio Grimaldi
GEOLOGO
Dott. Geol. Fabrizio Pontoni
COORDINATORE DELLA SICUREZZA IN FASE DI PROGETTAZIONE
Ing. Michele Curiale

IL RESPONSABILE DEL PROCEDIMENTO
Ing. Giulio Petrizzelli

2.1.2 - PEDEMONTANA DELLE MARCHE
Secondo stralcio funzionale: Matelica Nord - Matelica sud/Castelraimondo nord
OPERE D'ARTE MAGGIORI: VIADOTTI E PONTI
Viadotto Pagliano
Impalcato in acciaio-clacestruzzo L=50.00 m:Particolari costruttivi

SCALA: *Varie*
DATA: *Maggio 2017*

Codice Unico di Progetto (CUP) **F12C03000050021** (Assegnato CIPE 23-12-2015)

Codice elaborato: Opera L 0 7 0 3 | Tratto 2 I 2 | Settore E | CIE 1 3 | WBS V I 3 8 0 0 | Id. doc. C R P | N. prog. 0 4 | Rev. B
Nome File: L0703212E13I3800CRP04B

REV.	DATA	DESCRIZIONE	Redatto		Controllato	Approvato
A	Agosto 2016	Emissione per progetto esecutivo	PROGIN	M. Perrino	S. Lieto	A. Grimaldi
B	Maggio 2017	Emissione a seguito validazione RINA	PROGIN	A. Cozzolino	S. Lieto	A. Grimaldi
C						