PIANTA-Scala 1:100

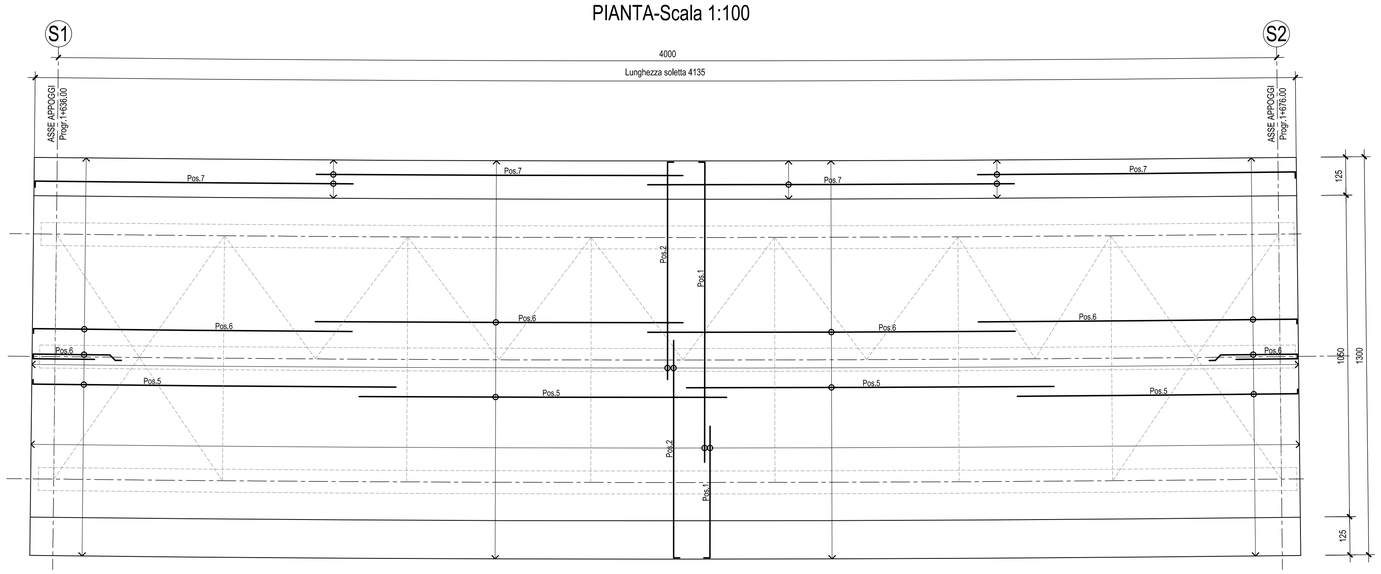

SEZIONE LONGITUDINALE-Scala 1:100

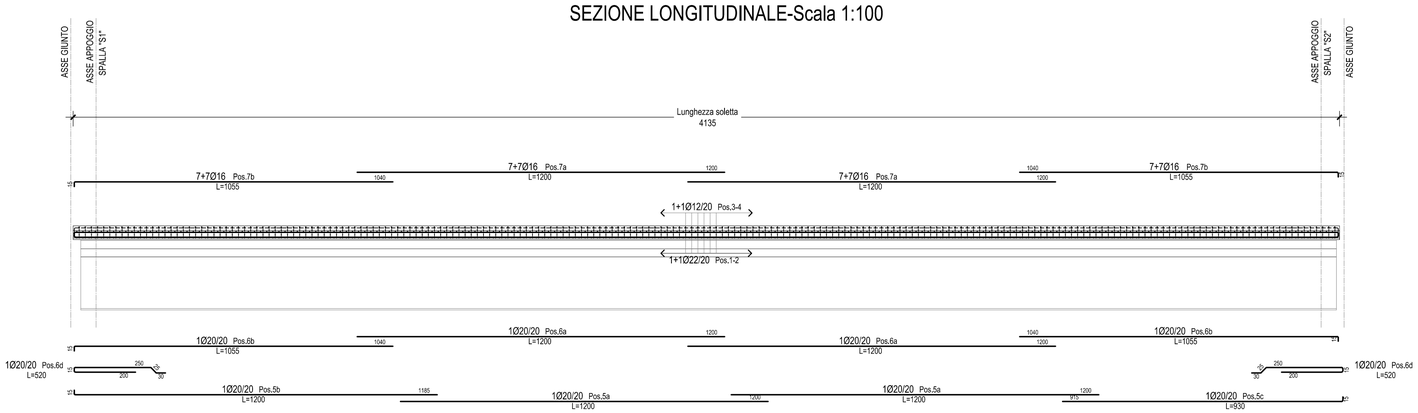

DALLA - Scala 1:50

SEZIONE LONGITUDINALE

ARMATURA SOLETTA (H=25cm) - Scala 1:50

SEZIONE TRASVERSALE

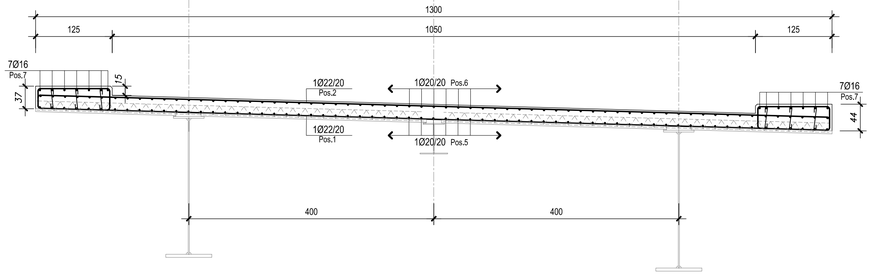

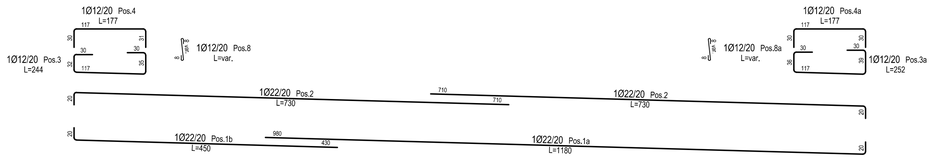

DALLA - Scala 1:10

SEZIONE TRASVERSALE

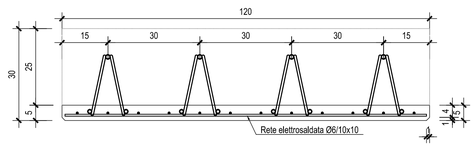

TRALICCIO

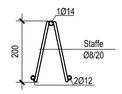

DETTAGLIO TIPICO APPOGGIO DALLE-Scala 1:10

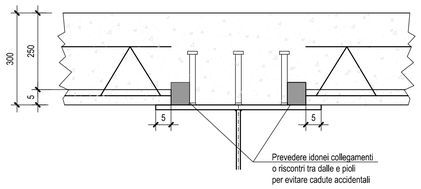

N.B.: PER LA TABELLA MATERIALI FARE RIFERIMENTO ALL'ELABORATO: L0703212E13VI0000TVI01

QUADRILATERO Marche Umbria S.p.A.

ASSE VIARIO MARCHE-UMBRIA E QUADRILATERO DI PENETRAZIONE INTERNA MAXI LOTTO 2

LAVORI DI COMPLETAMENTO DELLA DIRETTRICE PERUGIA ANCONA:
SS. 318 DI "VALFABBRICA", TRATTO PIANELLO -VALFABBRICA
SS. 76 "VAL D'ESINO", TRATTI FOSSATO VICO - CANCELLI E ALBACINA - SERRA SAN QUIRICO "PEDEMONTANA DELLE MARCHE", TRATTO FABRIANO-MUCCIA-SFERCIA.

PROGETTO ESECUTIVO

CONTRAENTE GENERALE:	Il responsabile del Contraente Generale:	Il responsabile Integrazioni delle Prestazioni Specialistiche:
DIRPA 2 s.c.a r.l.	Ing. Federico Montanari	Ing. Salvatore Lieto

PROGETTAZIONE: *Associazione Temporanea di Imprese*

Mandataria: PROGETTAZIONE CONSORZIO STABILE INFRASTRUTTURE PROGIN S.p.A.

Mandanti: LOMBARDI SA INGEGNERI CONSULENTI; LOMBARDI-REICO INGEGNERIA S.r.l.; SGAI s.r.l. di E.Forlani & C. Studio di Ingegneria e Geologia Applicata — www.sgai.com

RESPONSABILE DELLA PROGETTAZIONE PER L'A.T.I.
Prof. Ing. Antonio Grimaldi

GEOLOGO
Dott. Geol. Fabrizio Pontoni

COORDINATORE DELLA SICUREZZA IN FASE DI PROGETTAZIONE
Ing. Michele Curiale

Dott. Ing. Antonio Grimaldi — Ordine Ingegneri Roma N. 20860

Ordine dei Geologi delle Marche — Fabrizio PONTONI, Geologo Specialista N. 176, Albo sezione A

Ordine degli Ingegneri della Provincia di Caserta — Dott. Ing. MICHELE CURIALE N. 1679 "Sez. A" Settori Civile Ambientale, Industriale Dell'Informazione

IL RESPONSABILE DEL PROCEDIMENTO
Ing. Giulio Petrizzelli

2.1.2 - PEDEMONTANA DELLE MARCHE
Secondo stralcio funzionale: Matelica Nord - Matelica sud/Castelraimondo nord

OPERE D'ARTE MAGGIORI: VIADOTTI E PONTI
Viadotto Faranghe
Impalcato in acciaio-clacestruzzo L=40.00 m: Armatura soletta

SCALA: *1:50-1:100*

DATA: *Maggio 2017*

Codice Unico di Progetto (CUP) **F12C03000050021** (Assegnato CIPE 23-12-2015)

Codice elaborato:

Opera		Tratto	Settore	CEE		WBS				Id. doc.		N. prog.		Rev.
L	0	7	0	3	2	1	2	E	1	3	V	I	3	4	0	0	A	R	M	0	5	B

Nome File: L0703212E13VI3400ARM05B

REV.	DATA	DESCRIZIONE	Redatto		Controllato	Approvato
A	Novembre 2016	Emissione a seguito nota ANAS CDG-0112269	PROGIN	M. Perrino	S. Lieto	A. Grimaldi
B	Maggio 2017	Emissione a seguito validazione RINA	PROGIN	A. Cozzolino	S. Lieto	A. Grimaldi
C						