PIANTA SCAVI-Scala 1:200

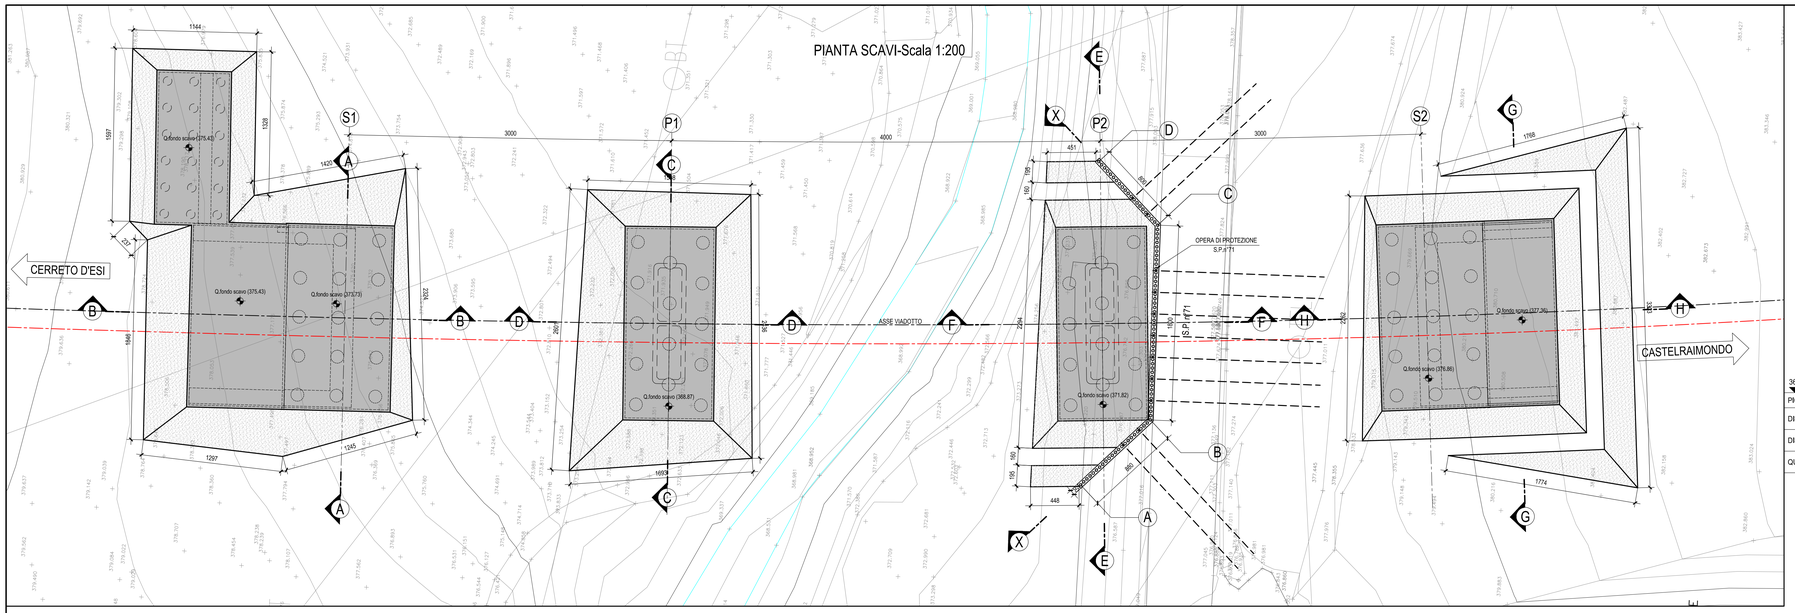

SEZIONE X-X-Scala 1:200

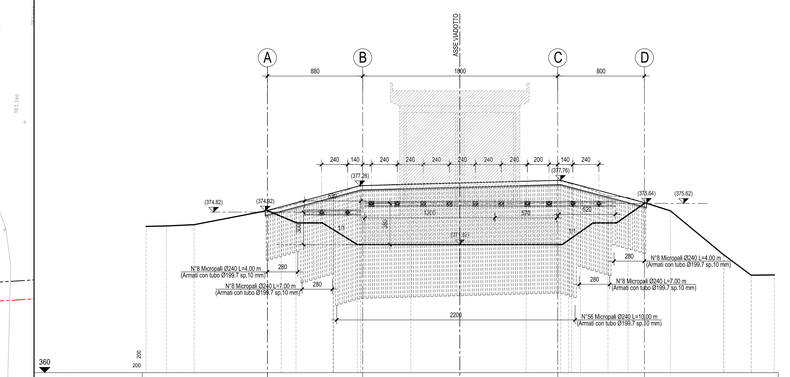

PICCHETTO	1	2	3			4	5	8	9	12			13	14	15	17	18	19	20	21	23	24	26				
DISTANZE PROGRESSIVE	0	1,87	4,43			12,47	13,84	19,08	20,45	24,48			31,06	32,43	34,99	40,41	41,78	43,34	44,68	47,63	49,19	50,56	55,68				
DISTANZE PARZIALI		1,87	2,57	8,04		1,37	3,42	1,37	2,57	4,03			6,58	1,37	2,57	5,42	1,37	1,56	1,34	2,95	1,56	1,37	5,12				
QUOTE	373,5	373,54	373,66			375,2	375,56	374,34	374,34	377,44			377,66	377,66	377,66	374,94	374,94	374,94	374,94	376,32	376,17	374,94	374,94				

SEZIONE A-A-Scala 1:200

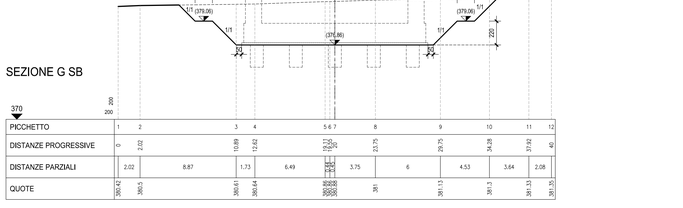

PICCHETTO	1	2	3	4		5	6	7	8	9	10	11	12	13	14	15	16	17	18	19	20	21
DISTANZE PROGRESSIVE	0	3,67	5,53	7,86		13,37	14,83	16,42	16,57	20,47	25,44	30	31,53	33,66	35,44	43,78	45,13	51,73	52,69	54,31	60	
DISTANZE PARZIALI		3,67	1,86	2,34	5,51	1,45	1,59	1,22	0,94	3,9	3,17	4,36	1,53	2,13	1,79	8,33	1,36	6,6	0,96	1,63	5,69	
QUOTE	378,28	377,87	377,78	377,65		377,05	376,96	376,84	376,84	376,66	376,32	376,19	375,99	375,83	375,83	375,71	375,99	375,83	374,18	374,06	373,84	373,15

SEZIONE B-B-Scala 1:200

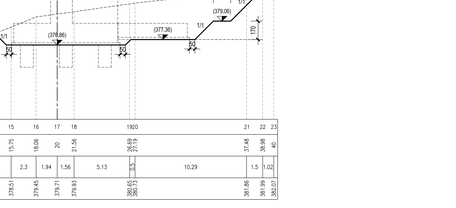

SEZIONE A SA

PICCHETTO	1	2	3	4		5	6	7	8	9	10	11	12	13	14	15	16	17	18	19	20	21
DISTANZE PROGRESSIVE	0	0,91	2,43	3,34		9,89	12,63	14,33	17,69	20	21,99	23,1	27,31	28,81	31,05	32,6	34,53	37,37	38,98	40		
DISTANZE PARZIALI		0,91	1,52	0,91	6,68	2,94	1,7	3,36	2,31	1,99	1,11	4,21	4,21	1,5	2,25	1,55	1,93	2,83	1,62	1,02		
QUOTE	379	378,88	378,7	378,64	377,72	377,32	377,03	376,42	375,99	375,63	375,41	374,62	374,37	374,37	373,94	373,7	373,38	372,99	372,77	372,69	372,69	

SEZIONE C-C-Scala 1:200

PICCHETTO	1	2	3	4	5	6	7	8	9	10	11	12	13	14	15	16	17	18	19	20	21	
DISTANZE PROGRESSIVE	0	2,6	3,9	5,13	6,48	9,2	10,31	13,91	16,6	20	21,44	23,47	25,59	30,48	31,95	33,76	36,72	37,97	40			
DISTANZE PARZIALI		2,6	1,3	1,24	1,34	2,73	1,11	3,6	2,69	3,4	1,44	2,03	2,12	4,89	1,47	1,81	2,96	1,25	2,03			
QUOTE	371,24	371,77	372,78	372,51	372,27	372,3	372,32	372,23	372,15	372,01	371,95	371,88	371,78	371,6	371,54	371,47	371,41	371,47	371,39			

SEZIONE D-D-Scala 1:200

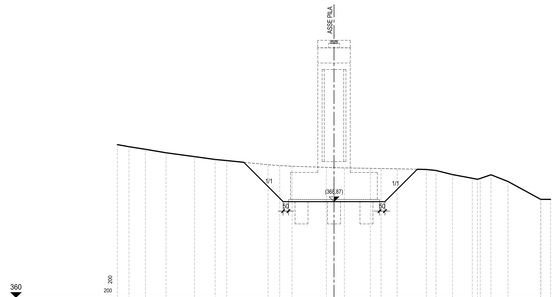

PICCHETTO	1	2	3	4	5	6	7	8	9	10	11	12	13	14	15	16	17	18	19	20	22	23	24	26	27		
DISTANZE PROGRESSIVE	0	1,07	2,59	4,5	7,13	9,62	10,1	13,92	14,99	16,13	19,29	20,96	23,56	24,24	26,83	28,52	29,42	30,94	33,72	34,4	36,06	39,09	40				
DISTANZE PARZIALI		1,07	1,52	1,9	2,63	1,9	0,48	3,82	1,08	1,14	3,16	1,67	2,6	0,68	2,59	1,69	0,9	1,52	1,83	0,68	1,66	3,03	0,91				
QUOTE	374,13	373,94	373,7	373,38	373,03	372,76	372,66	372,28	372,2	372,14	372,03	371,98	371,95	371,93	371,9	371,84	371,75	371,37	371,02	370,98	371,28	370,13	369,98				

SEZIONE E-E-Scala 1:200

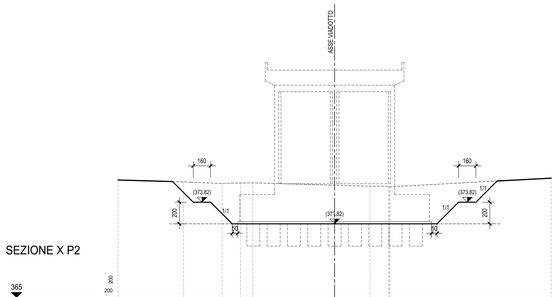

SEZIONE X P2

PICCHETTO	1	2	3	4	5	6	7	8	9	10	11	12	13	14	15	16	17	18	19	20	21	22	23	24	25	26	27
DISTANZE PROGRESSIVE	0	6,06	9,62	11,31	13,45	20	23,28	24,15	26,43	28,43	29,43	30,95	33,73	34,41	36,07	39,1	40										
DISTANZE PARZIALI		6,06	3,56	1,69	2,15	7,55	3,28	1,67	2,28	2	1	1,52	2,78	0,68	1,66	3,03	0,9										
QUOTE	375,87	375,69	375,54	375,59	375,6	375,39	375,29	375,29	375,24	375,24	375,24	375,24	375,24	375,24	375,24	375,24	375,24										

SEZIONE F-F-Scala 1:200

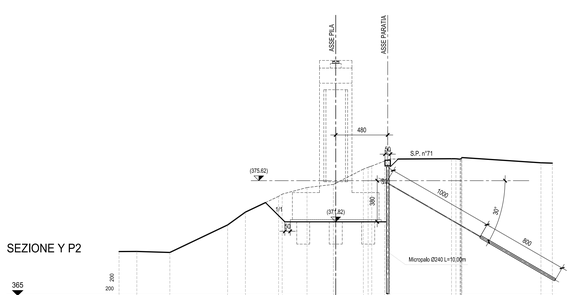

SEZIONE Y P2

PICCHETTO	1	2	3	4	5	6	7	8	9	10	11	12	13	14	16	17	18	19	20	21	22	23	24	25	26	28	29
DISTANZE PROGRESSIVE	0	1,64	4,68	10,02	11,67	14,92	17,25	19,91	22,32	24,55	25	26,95	28,74	30,9	32,58	34,94	36,84	40									
DISTANZE PARZIALI		1,64	3,04	5,34	1,65	3,06	2,29	2,43	2,55	2,23	0,45	1,19	1,79	2,16	1,68	2,36	1,9	3,16									
QUOTE	369,28	369,03	368,99	369,01	369,01	369,01	369,01	369,01	369,01	369,01	369,01	369,01	369,01	369,01	369,01	369,01	369,01	369,01									

SEZIONE G-G-Scala 1:200

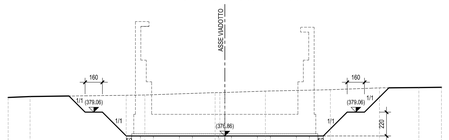

SEZIONE G SB

PICCHETTO	1	2	3	4	5	6	7	8	9	10	11	12	13	14	15	16	17	18	19	20	21	22	23	24	25	26	27
DISTANZE PROGRESSIVE	0	2,02	10,89	12,62	19,11	23,75	29,75	34,28	37,92	40																	
DISTANZE PARZIALI		2,02	8,87	1,73	6,49	4,64	3,75	6	4,53	3,64	2,08																
QUOTE	380,42	380,5	380,61	380,64	380,86	380,86	381	381,13	381,3	381,33	381,35																

SEZIONE H-H-Scala 1:200

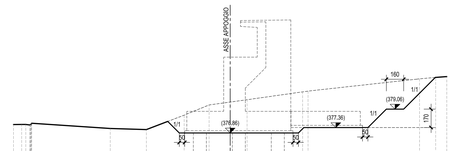

SEZIONE H SB

PICCHETTO	1	2	3	4	5	6	7	8	9	10	11	12	13	14	15	16	17	18	19	20	21	22	23	24	25	26	27
DISTANZE PROGRESSIVE	0	4,68	8,63	12,26	15,75	18,08	20	21,56	26,69	27,79	31,48	36,98	40														
DISTANZE PARZIALI		4,68	3,95	3,63	3,49	2,33	1,94	1,56	5,13	1,1	3,69	5,5	3,02														
QUOTE	377,64	377,64	377,28	377,17	378,51	379,45	379,71	379,93	380,65	380,13	381,86	381,99	382,07														

SEZIONE X P2

PICCHETTO	1	2	3	4	5	6	7	8	9	10	11	12	13	14	15	16	17	18	19	20	21	22	23	24	25	26	27
DISTANZE PROGRESSIVE	0	6,06	9,62	11,31	13,45	20	23,28	24,15	26,43	28,43	29,43	30,95	33,73	34,41	36,07	39,1	40										
DISTANZE PARZIALI		6,06	3,56	1,69	2,15	7,55	3,28	1,67	2,28	2	1	1,52	2,78	0,68	1,66	3,03	0,9										
QUOTE	375,87	375,69	375,54	375,59	375,6	375,39	375,29	375,29	375,24	375,24	375,24	375,24	375,24	375,24	375,24	375,24	375,24										

QUADRILATERO Marche Umbria S.p.A.

ASSE VIARIO MARCHE-UMBRIA
E QUADRILATERO DI PENETRAZIONE INTERNA
MAXI LOTTO 2

LAVORI DI COMPLETAMENTO DELLA DIRETTRICE PERUGIA ANCONA:
SS. 318 DI "VALFABBRICA", TRATTO PIANELLO -VALFABBRICA
SS. 76 "VAL D'ESINO", TRATTI FOSSATO VICO - CANCELLI E ALBACINA - SERRA SAN QUIRICO
"PEDEMONTANA DELLE MARCHE", TRATTO FABRIANO-MUCCIA-SFERCIA.

PROGETTO ESECUTIVO

CONTRAENTE GENERALE: DIRPA 2 s.c.a r.l.

Il responsabile del Contraente Generale: Ing. Federico Montanari

Il responsabile Integrazioni delle Prestazioni Specialistiche: Ing. Salvatore Lieto

PROGETTAZIONE: Associazione Temporanea di Imprese
Mandataria: PROGETTISTI PROGIN SpA
Mandanti: LOMBARDI SA INGEGNERI CONSULENTI; LOMBARDI-RICO INGEGNERIA S.r.l.; SGAI s.r.l. di E.Forlani & C. Studio di Ingegneria e Geologia Applicata www.sgai.com

RESPONSABILE DELLA PROGETTAZIONE PER L'A.T.I.
Prof. Ing. Antonio Grimaldi
GEOLOGO
Dott. Geol. Fabrizio Pontoni
COORDINATORE DELLA SICUREZZA IN FASE DI PROGETTAZIONE
Ing. Michele Curiale

IL RESPONSABILE DEL PROCEDIMENTO
Ing. Giulio Petrizzelli

2.1.2 - PEDEMONTANA DELLE MARCHE
Secondo stralcio funzionale: Matelica Nord - Matelica sud/Castelraimondo nord

OPERE D'ARTE MAGGIORI: VIADOTTI E PONTI
Viadotto Esino
Pianta scavi

SCALA: 1:200

DATA: Maggio 2017

Codice Unico di Progetto (CUP) **F12C03000050021** (Assegnato CIPE 23-12-2015)

Codice elaborato: Opera L0703 | Tratto 2 | Settore 1 2 | CEE E | WBS I3 V1 I3 9 0 0 | Id. doc. T V I | N. prog. 0 3 | Rev. B
Nome File: L0703212E13V1I39000TVI03B

REV.	DATA	DESCRIZIONE	Redatto	Controllato	Approvato
A	Novembre 2016	Emissione a seguito nota ANAS CDG-0112269	PROGIN M. Perrino	S. Lieto	A. Grimaldi
B	Maggio 2017	Emissione a seguito validazione RINA ed ANAS	PROGIN A. Cozzolino	S. Lieto	A. Grimaldi
C					