




PIANTA SCAVI-Scala 1:200

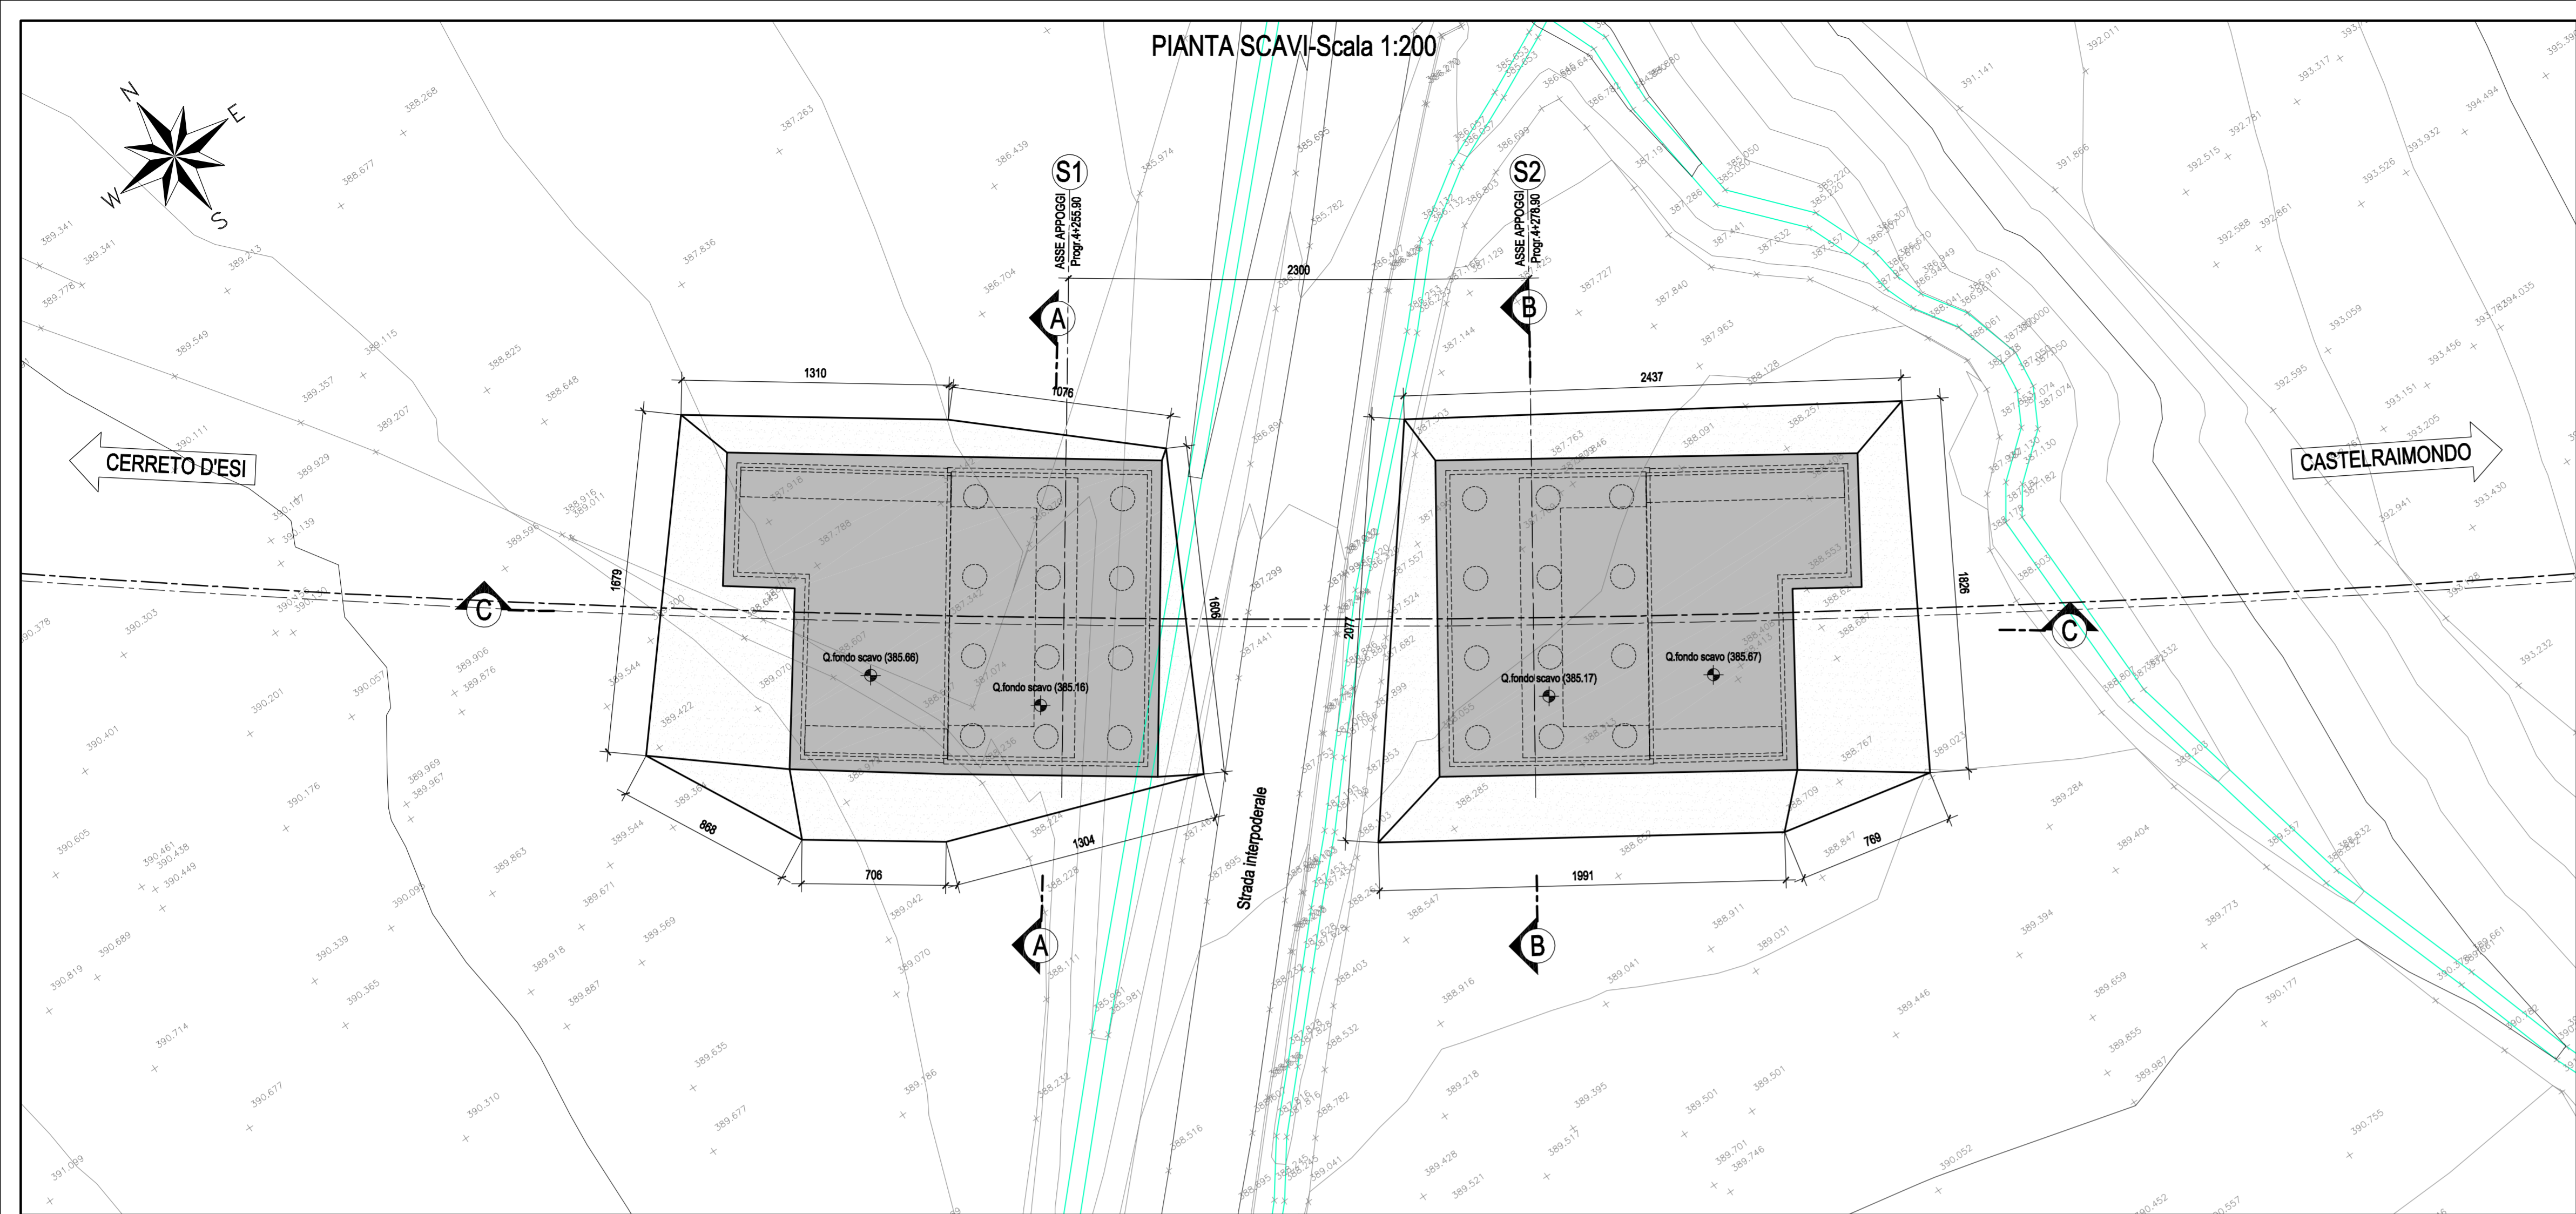

SEZIONE A-A-Scala 1:200

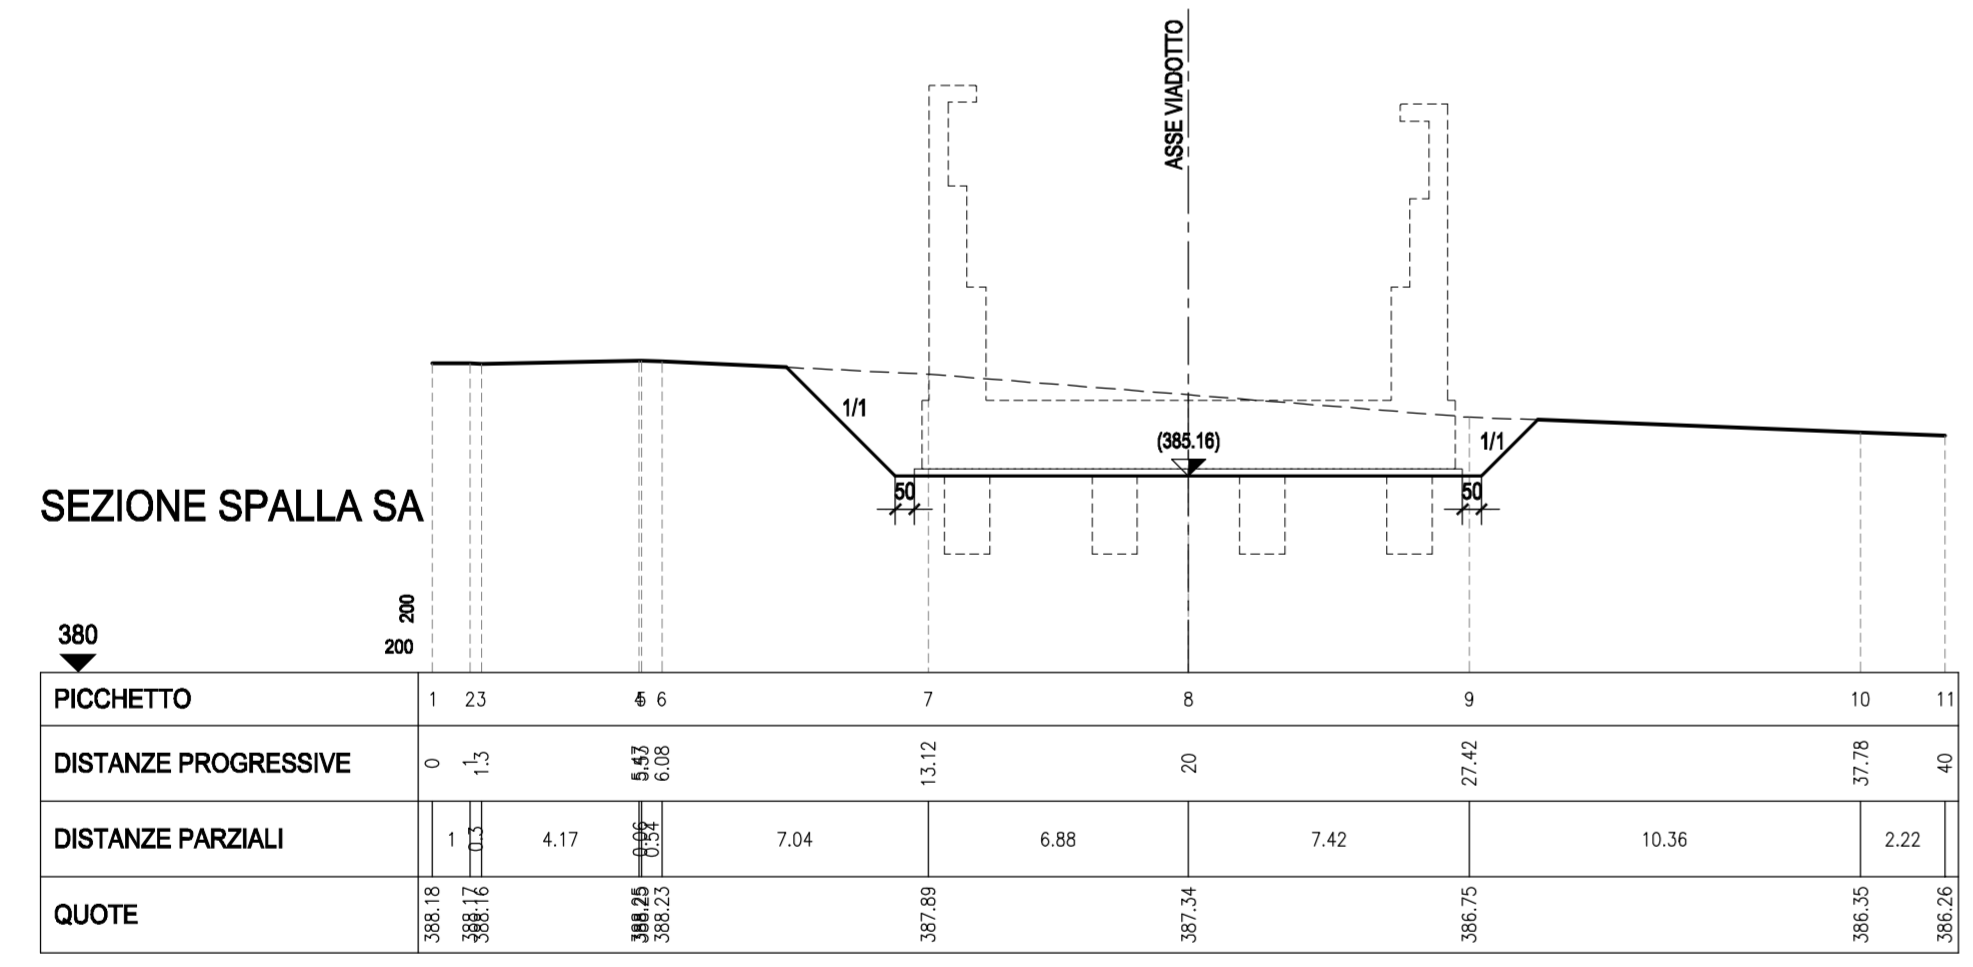

SEZIONE B-B-Scala 1:200

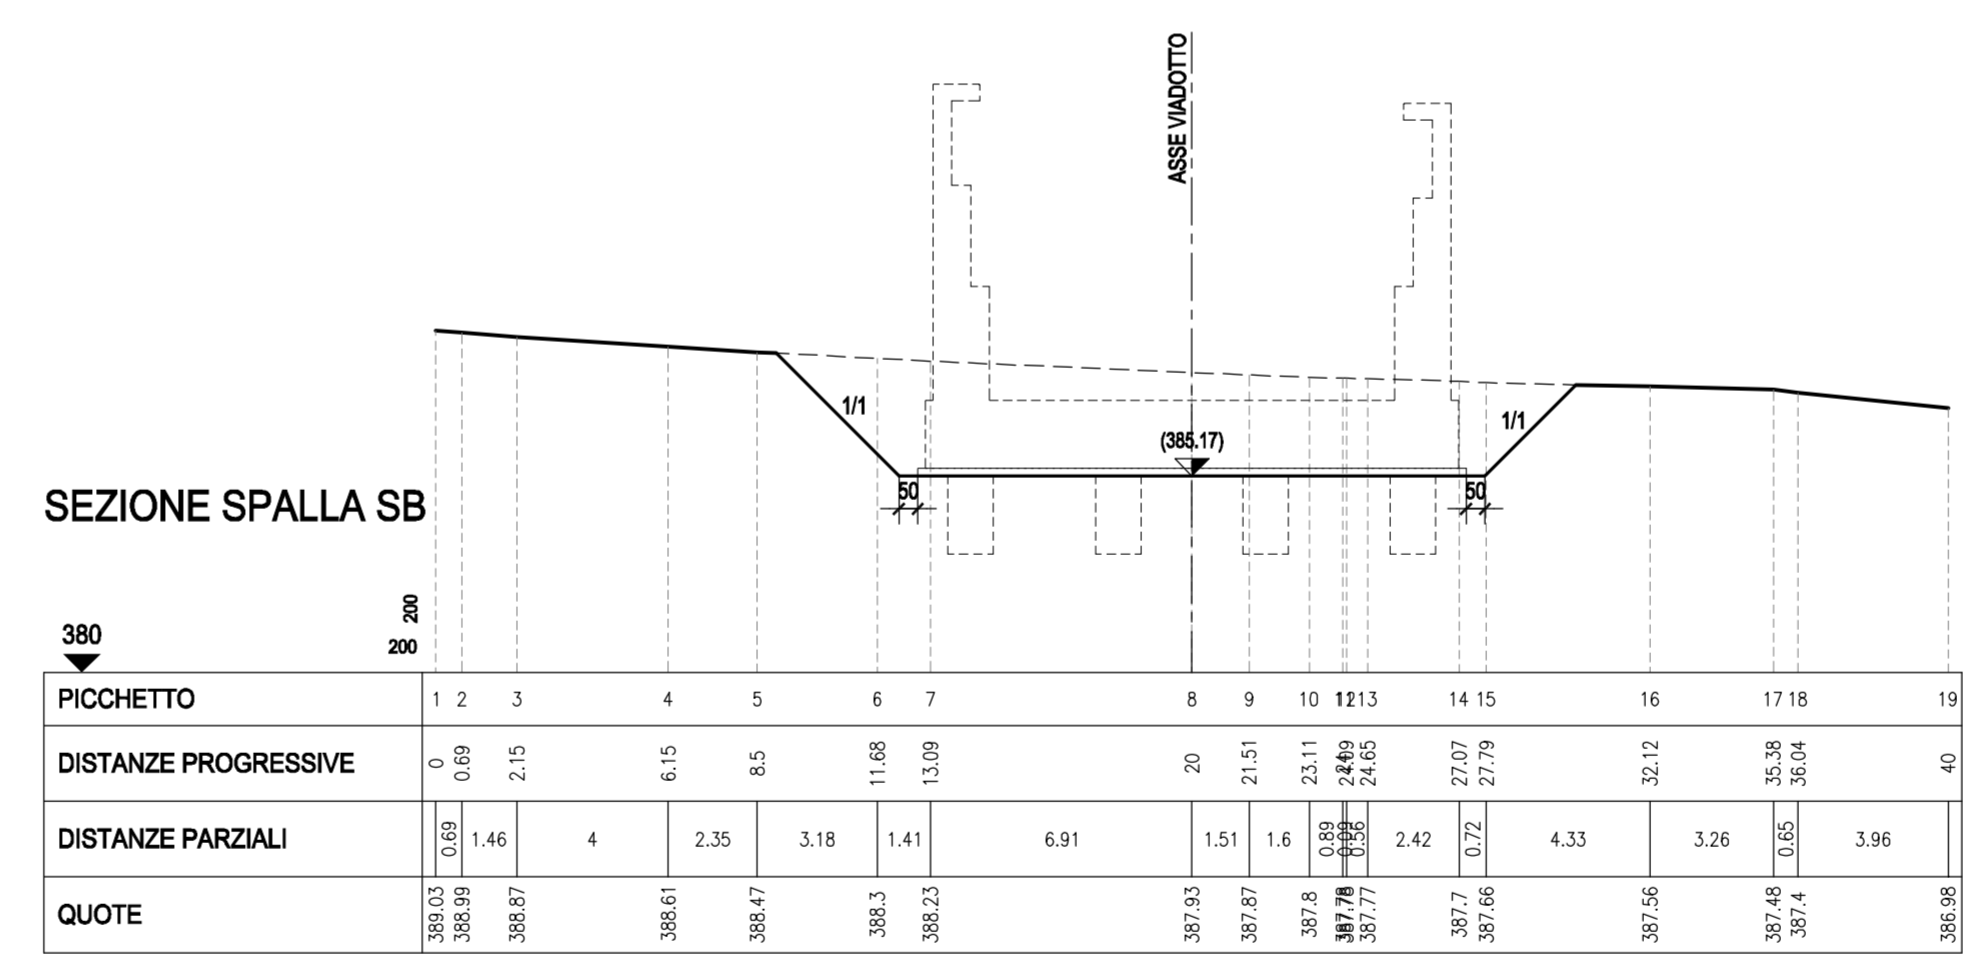

SEZIONE C-C-Scala 1:200

