




SEZIONE A-A IMPALCATO
Scala 1:50

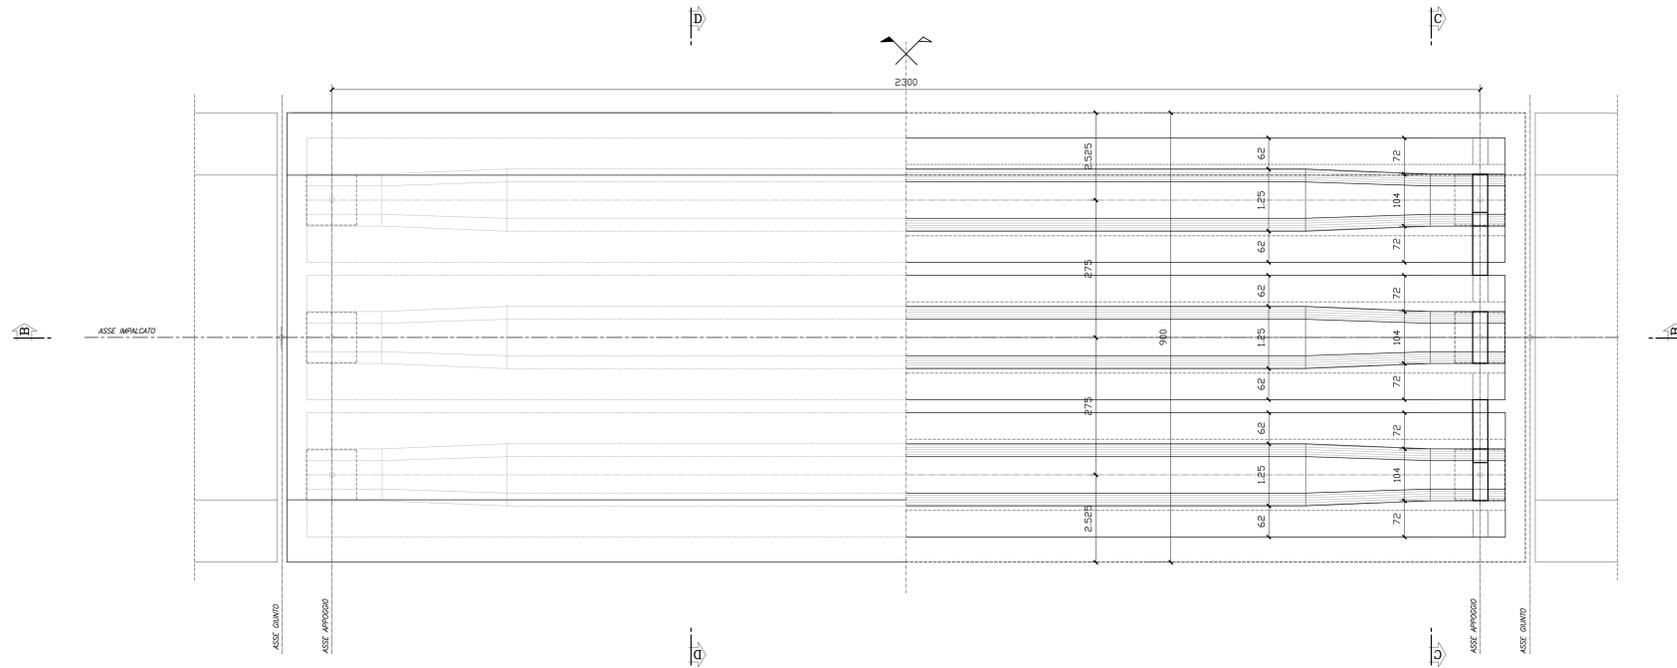


SEZIONE LONGITUDINALE B-B
Scala 1:50

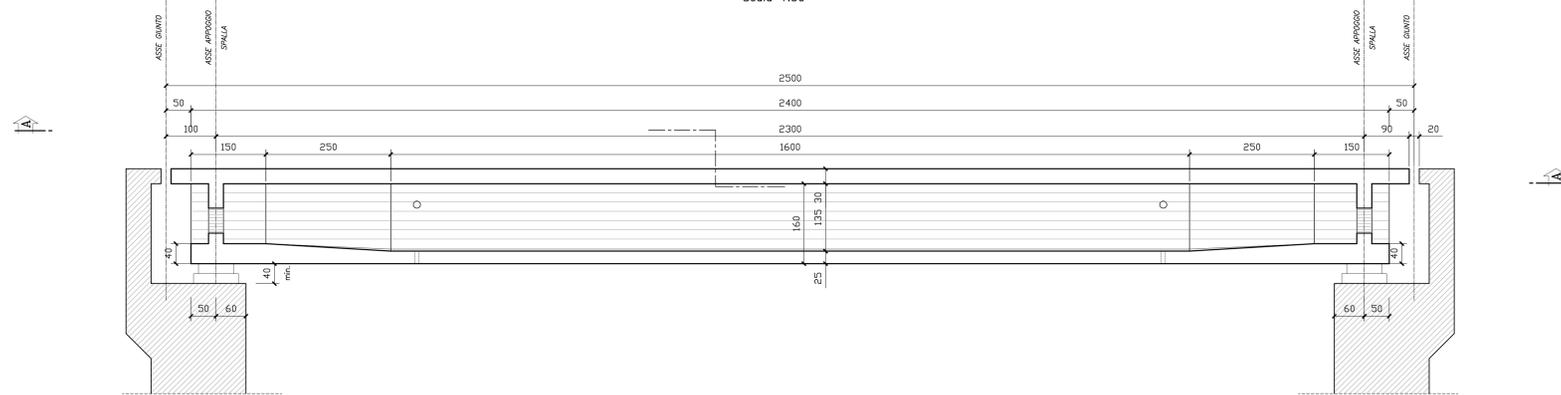

CASSONE - SEZIONE ALL'APPOGGIO
Scala 1:25

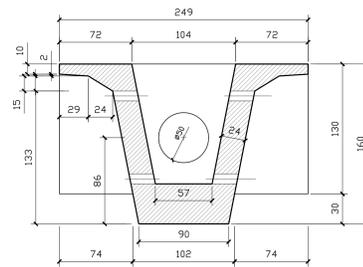

CASSONE - SEZIONE IN CAMPATA
Scala 1:25

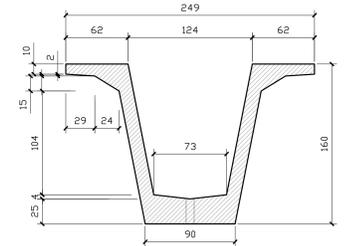

N.B.: PER LA TABELLA MATERIALI FARE RIFERIMENTO ALL'ELABORATO: L0703212E13W0000TV01



ASSE VIARIO MARCHE-UMBRIA
E QUADRILATERO DI PENETRAZIONE INTERNA
MAXI LOTTO 2

LAVORI DI COMPLETAMENTO DELLA DIRETTRICE PERUGIA ANCONA:
SS. 318 DI "VALFABBRICA", TRATTO PIANELLO-VALFABBRICA
SS. 76 "VAL DESINO", TRATTI FOSSATO VICO - CANCELLI E ALBACINA - SERRA SAN QUIRICO
"PEDEMONTANA DELLE MARCHE", TRATTO FABRIANO-MUCCIA-SFERCIA.

PROGETTO ESECUTIVO

CONTRAENTE GENERALE: **DIRPA 2** s.c.a.r.l. *Il responsabile del Contraente Generale:* Ing. Federico Montanari *Il responsabile Integratori delle Prestazioni Specialistiche:* Ing. Salvatore Lieto

PROGETTAZIONE: Associazione Temporanea di Imprese
Mandatario: **PROGIN** s.p.a. *Mandatario:* **LOMBARDI SA** (INGEGNERI - INGEGNERI) **LOMBARDI-REICO** (INGEGNERI - INGEGNERI) **SGAI s.r.l.** (INGEGNERI - INGEGNERI) **GI. E. FORTANI & C.** (INGEGNERI - INGEGNERI)

RESPONSABILE DELLA PROGETTAZIONE:
PER C.A.T.I.
Prof. Ing. Antonio Grimaldi
GEOLOGO
Dott. Geol. Fabrizio Pontoni
COORDINATORE DELLA SICUREZZA IN FASE DI PROGETTAZIONE
Ing. Michele Cirtale



IL RESPONSABILE DEL PROCEDIMENTO
Ing. Giulio Petrizzi

2.1.2 - PEDEMONTANA DELLE MARCHE
Secondo stralcio funzionale: Matelica Nord - Matelica sud/Castelraimondo nord
OPERE D'ARTE MAGGIORI: VIADOTTI E PONTI
Ponte Fratte
Impalcato in c.a.p.; Carpenteria

SCALA:
1:50-1:25
DATA:
Agosto 2016

Codice Unico di Progetto (CUP): F12C0300050021 (Assegnato CUP: 23-12-2015)

Codice elaborato: [C][0][7][0][3][2][1][2][E][1][3][V][1][4][4][0][0][C][0][2][0][3][A]
Nome File: L0703212E13W0000R03A

REV.	DATA	DESCRIZIONE	Redatto	Controllato	Approvato
A	Agosto 2016	Emissione per progetto esecutivo	PROGIN	M. Parrino	S. Lieto
B					A. Grimaldi
C					