


**DETTAGLIO TIPICO APPOGGIO DALLE-Scala 1:10**

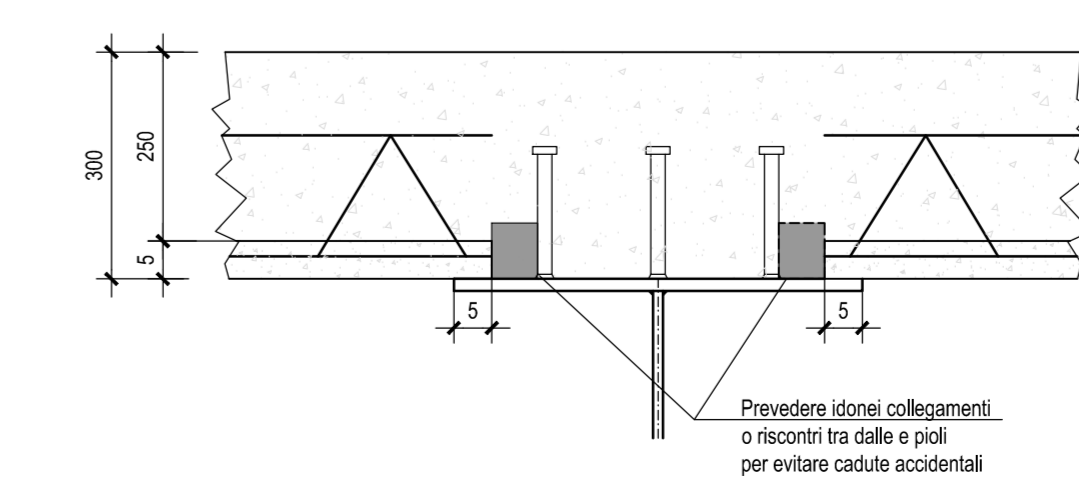

N.B.: PER LA TABELLA MATERIALI FARE RIFERIMENTO ALL'ELABORATO: L0703212E13W00001V01

**ASSE VIARIO MARCHE-UMBRIA  
E QUADRILATERO DI PENETRAZIONE INTERNA  
MAXI LOTTO 2**

LAVORI DI COMPLETAMENTO DELLA DIRETTRICE PERUGIA ANCONA:  
SS. 318 DI "VALFABBRICA", TRATTO PIANELLO - VALFABBRICA  
SS. 76 "VAL DESINO", TRATTI FOSSATO VICO - CANCELLI E ALBACINA - SERRA SAN QUIRICO  
"PEDEMONTANA DELLE MARCHE", TRATTO FABRIANO-MUCCIA-SFERCIA.

**PROGETTO ESECUTIVO**

<b>CONTRAENTE GENERALE:</b> 	Il responsabile del Contratto Generale: Ing. Federico Montanari	Il responsabile Integrazioni delle Previsioni Specialistiche: Ing. Salvatore Lieto																								
<b>PROGETTAZIONE:</b> Associazione Temporanea di Imprese Mandatari:																										
RESPONSABILE DELLA PROGETTAZIONE: PER L.A.T.1 Prof. Ing. Antonio Grimaldi GEOLOGO: Dott. Geol. Fabrizio Pontoni COORDINATORE DELLA SICUREZZA IN FASE DI PROGETTAZIONE: Ing. Michele Cursale																										
IL RESPONSABILE DEL PROCEDIMENTO: Ing. Giulio Petruzzelli																										
<b>2.1.2 - PEDEMONTANA DELLE MARCHE</b> Secondo stralcio funzionale: Matelica Nord - Matelica sud/Castelraimondo nord OPERE D'ARTE MAGGIORI: VIADOTTI E PONTI Ponte Fatic Impalcato in c.a.p.: Armatura soletta		<b>SCALA:</b> 1:50-1:25  <b>DATA:</b> Maggio 2017																								
Codice Unico di Progetto (CUP): F12C03000050021 (Assegnato CUP: 23-12-2015)																										
Codice elaborato: [L][0][7][0][3][2][1][2][E][1][3][W][0][0][0][0][1][V][0][1]																										
<table border="1" style="width: 100%; border-collapse: collapse;"> <thead> <tr> <th>REV.</th> <th>DATA</th> <th>DESCRIZIONE</th> <th>Redatto</th> <th>Controllato</th> <th>Approvato</th> </tr> </thead> <tbody> <tr> <td>A</td> <td>Agosto 2016</td> <td>Emissione per progetto esecutivo</td> <td>PROGIN</td> <td>M. Perrino</td> <td>S. Lieto</td> </tr> <tr> <td>B</td> <td>Novembre 2016</td> <td>Emissione a seguito nota ANAS CDG-0112269</td> <td>PROGIN</td> <td>M. Perrino</td> <td>S. Lieto</td> </tr> <tr> <td>C</td> <td>Maggio 2017</td> <td>Emissione a seguito validazione RINA</td> <td>PROGIN</td> <td>A. Carozzini</td> <td>S. Lieto</td> </tr> </tbody> </table>			REV.	DATA	DESCRIZIONE	Redatto	Controllato	Approvato	A	Agosto 2016	Emissione per progetto esecutivo	PROGIN	M. Perrino	S. Lieto	B	Novembre 2016	Emissione a seguito nota ANAS CDG-0112269	PROGIN	M. Perrino	S. Lieto	C	Maggio 2017	Emissione a seguito validazione RINA	PROGIN	A. Carozzini	S. Lieto
REV.	DATA	DESCRIZIONE	Redatto	Controllato	Approvato																					
A	Agosto 2016	Emissione per progetto esecutivo	PROGIN	M. Perrino	S. Lieto																					
B	Novembre 2016	Emissione a seguito nota ANAS CDG-0112269	PROGIN	M. Perrino	S. Lieto																					
C	Maggio 2017	Emissione a seguito validazione RINA	PROGIN	A. Carozzini	S. Lieto																					