




SEZIONE N. : 91  
Q. PROGETTO : 357.33  
DIST.PROG. : 1+800.00

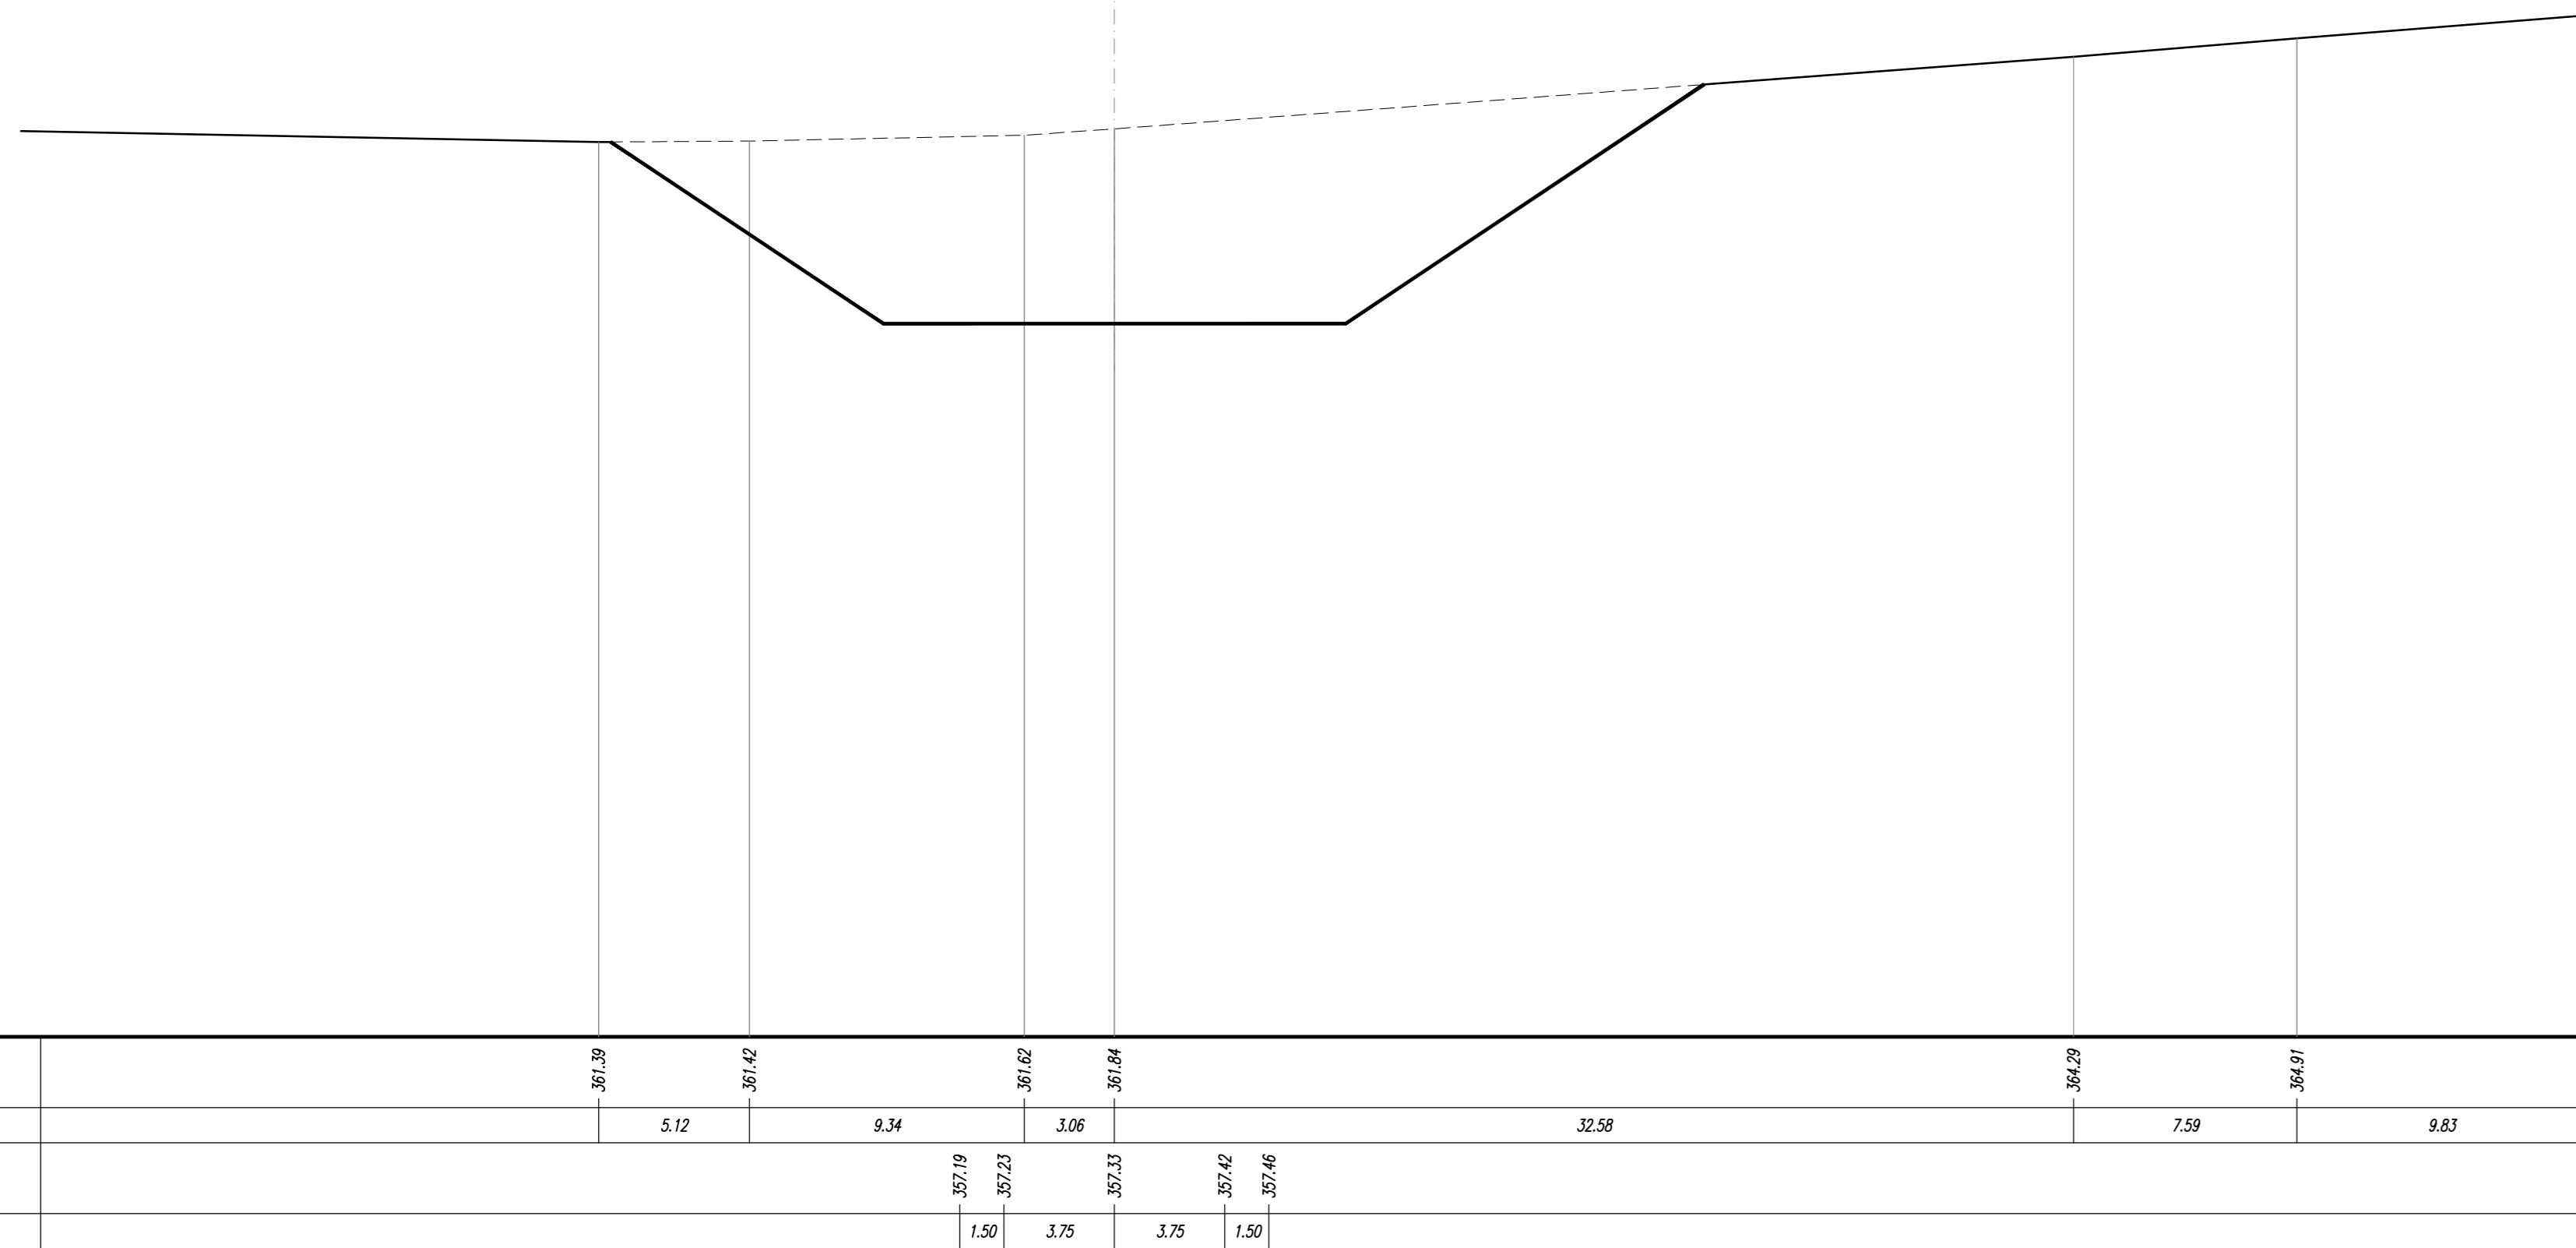


SEZIONE N. : 92A  
Q. PROGETTO : 358.24  
DIST.PROG. : 1+800.00

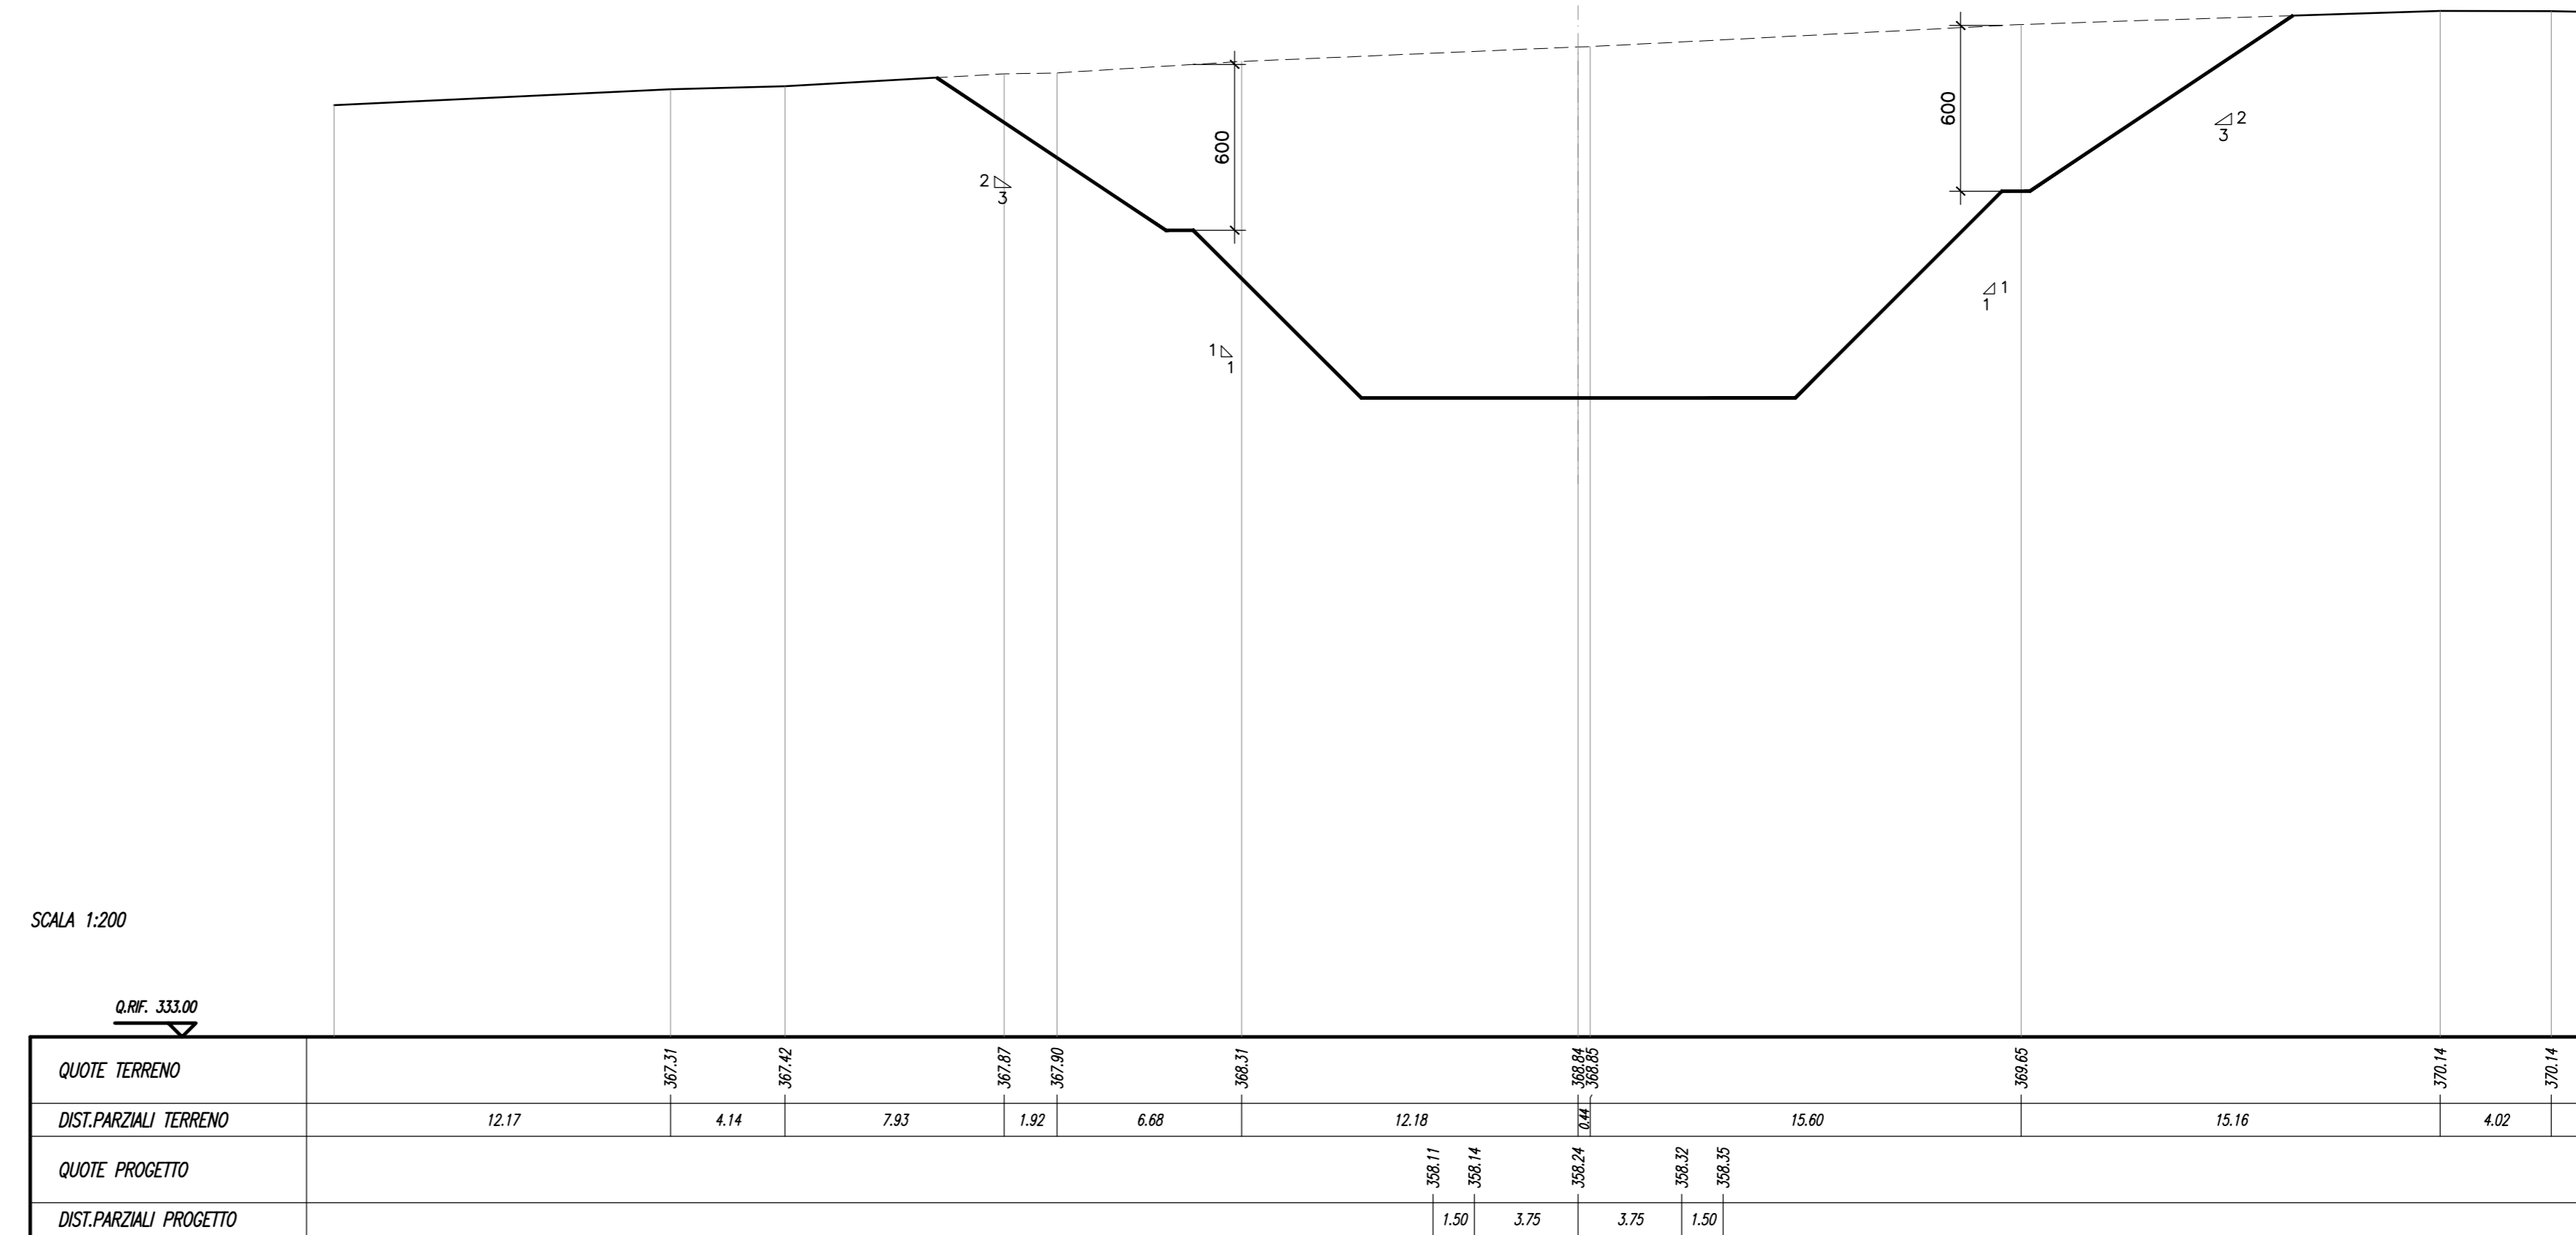


SEZIONE N. : 91A  
Q. PROGETTO : 357.63  
DIST.PROG. : 1+800.00

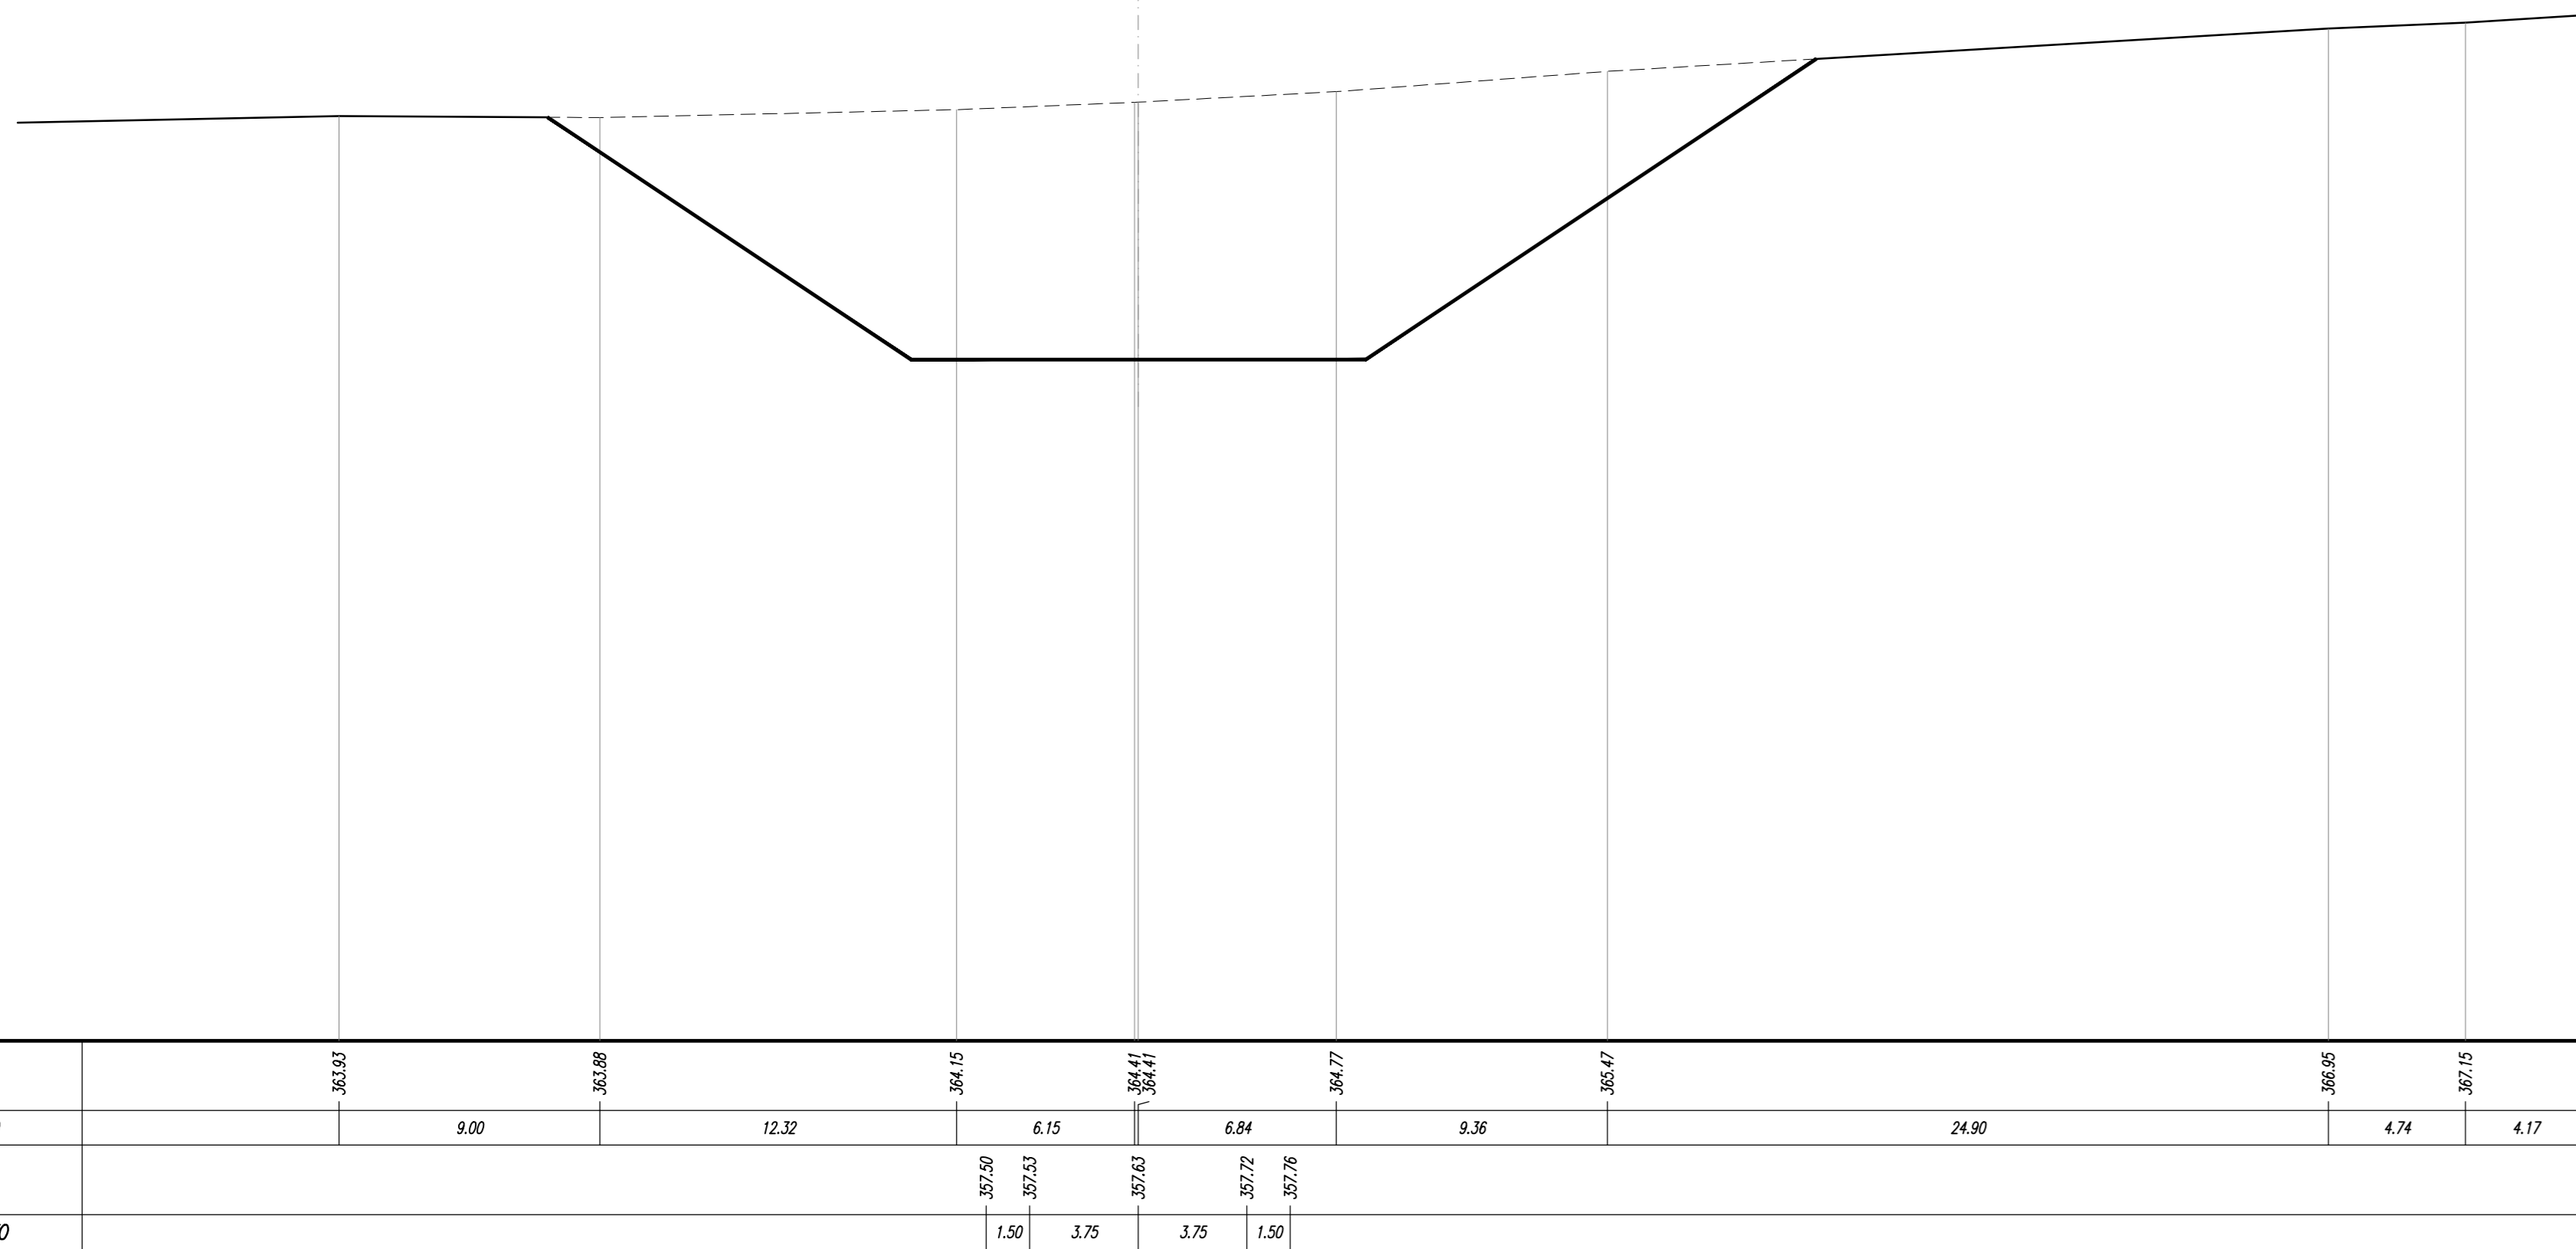


SEZIONE N. : 93  
Q. PROGETTO : 358.54  
DIST.PROG. : 1+800.00

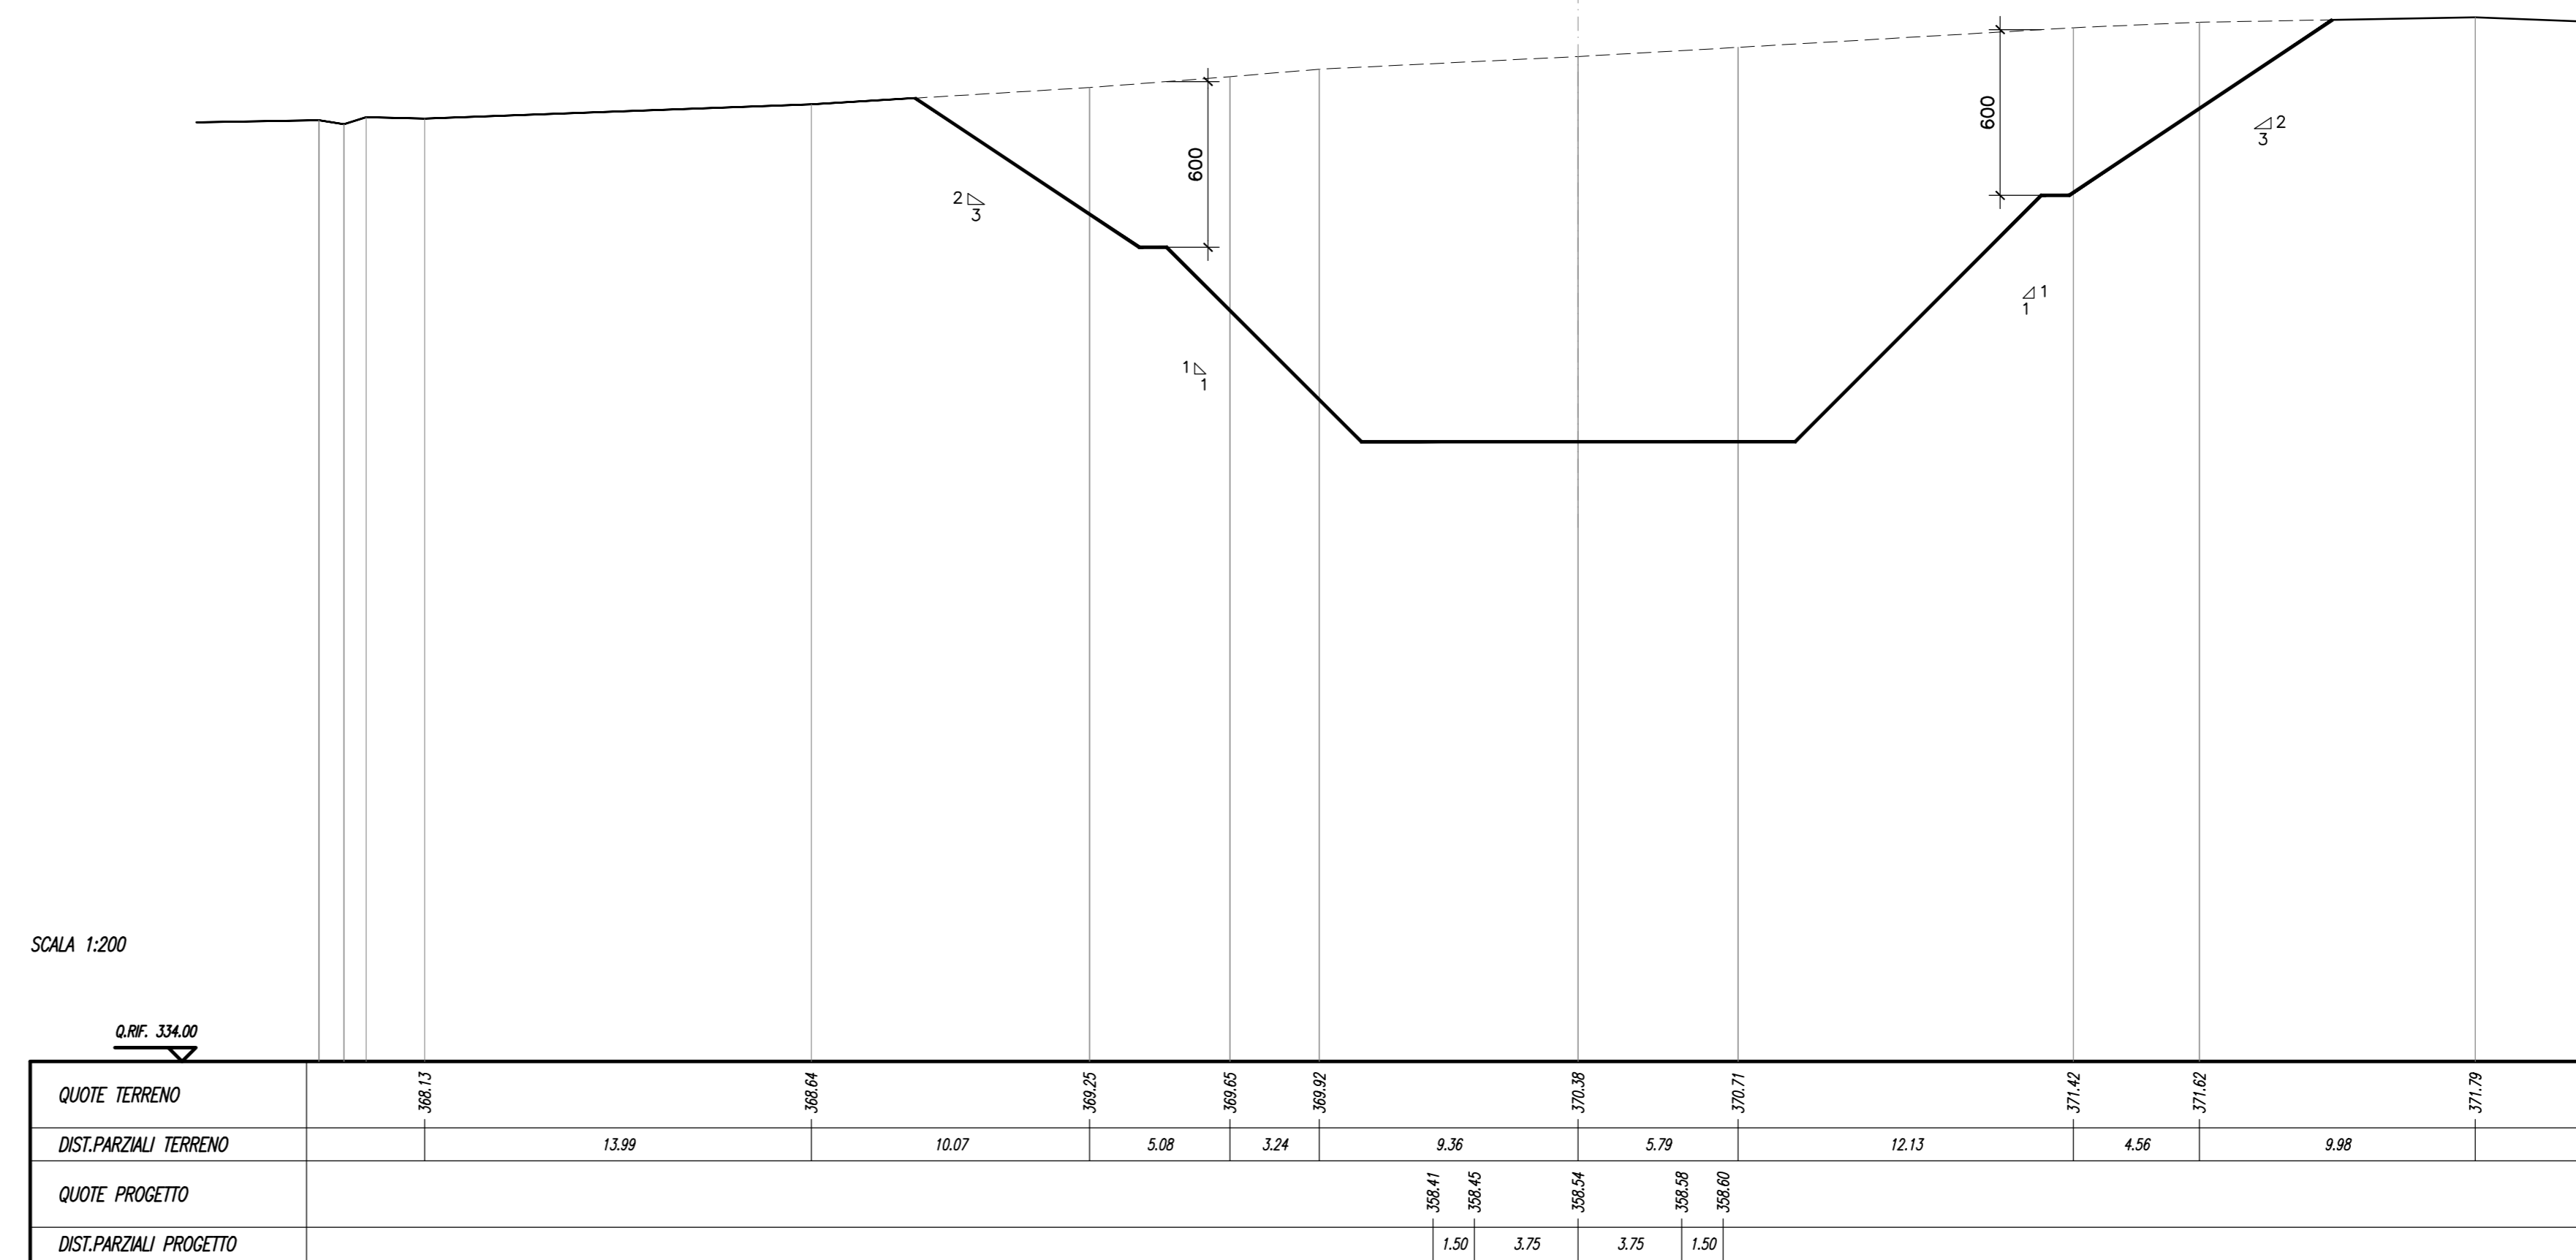

SEZIONE N. : 92  
Q. PROGETTO : 357.93  
DIST.PROG. : 1+800.00

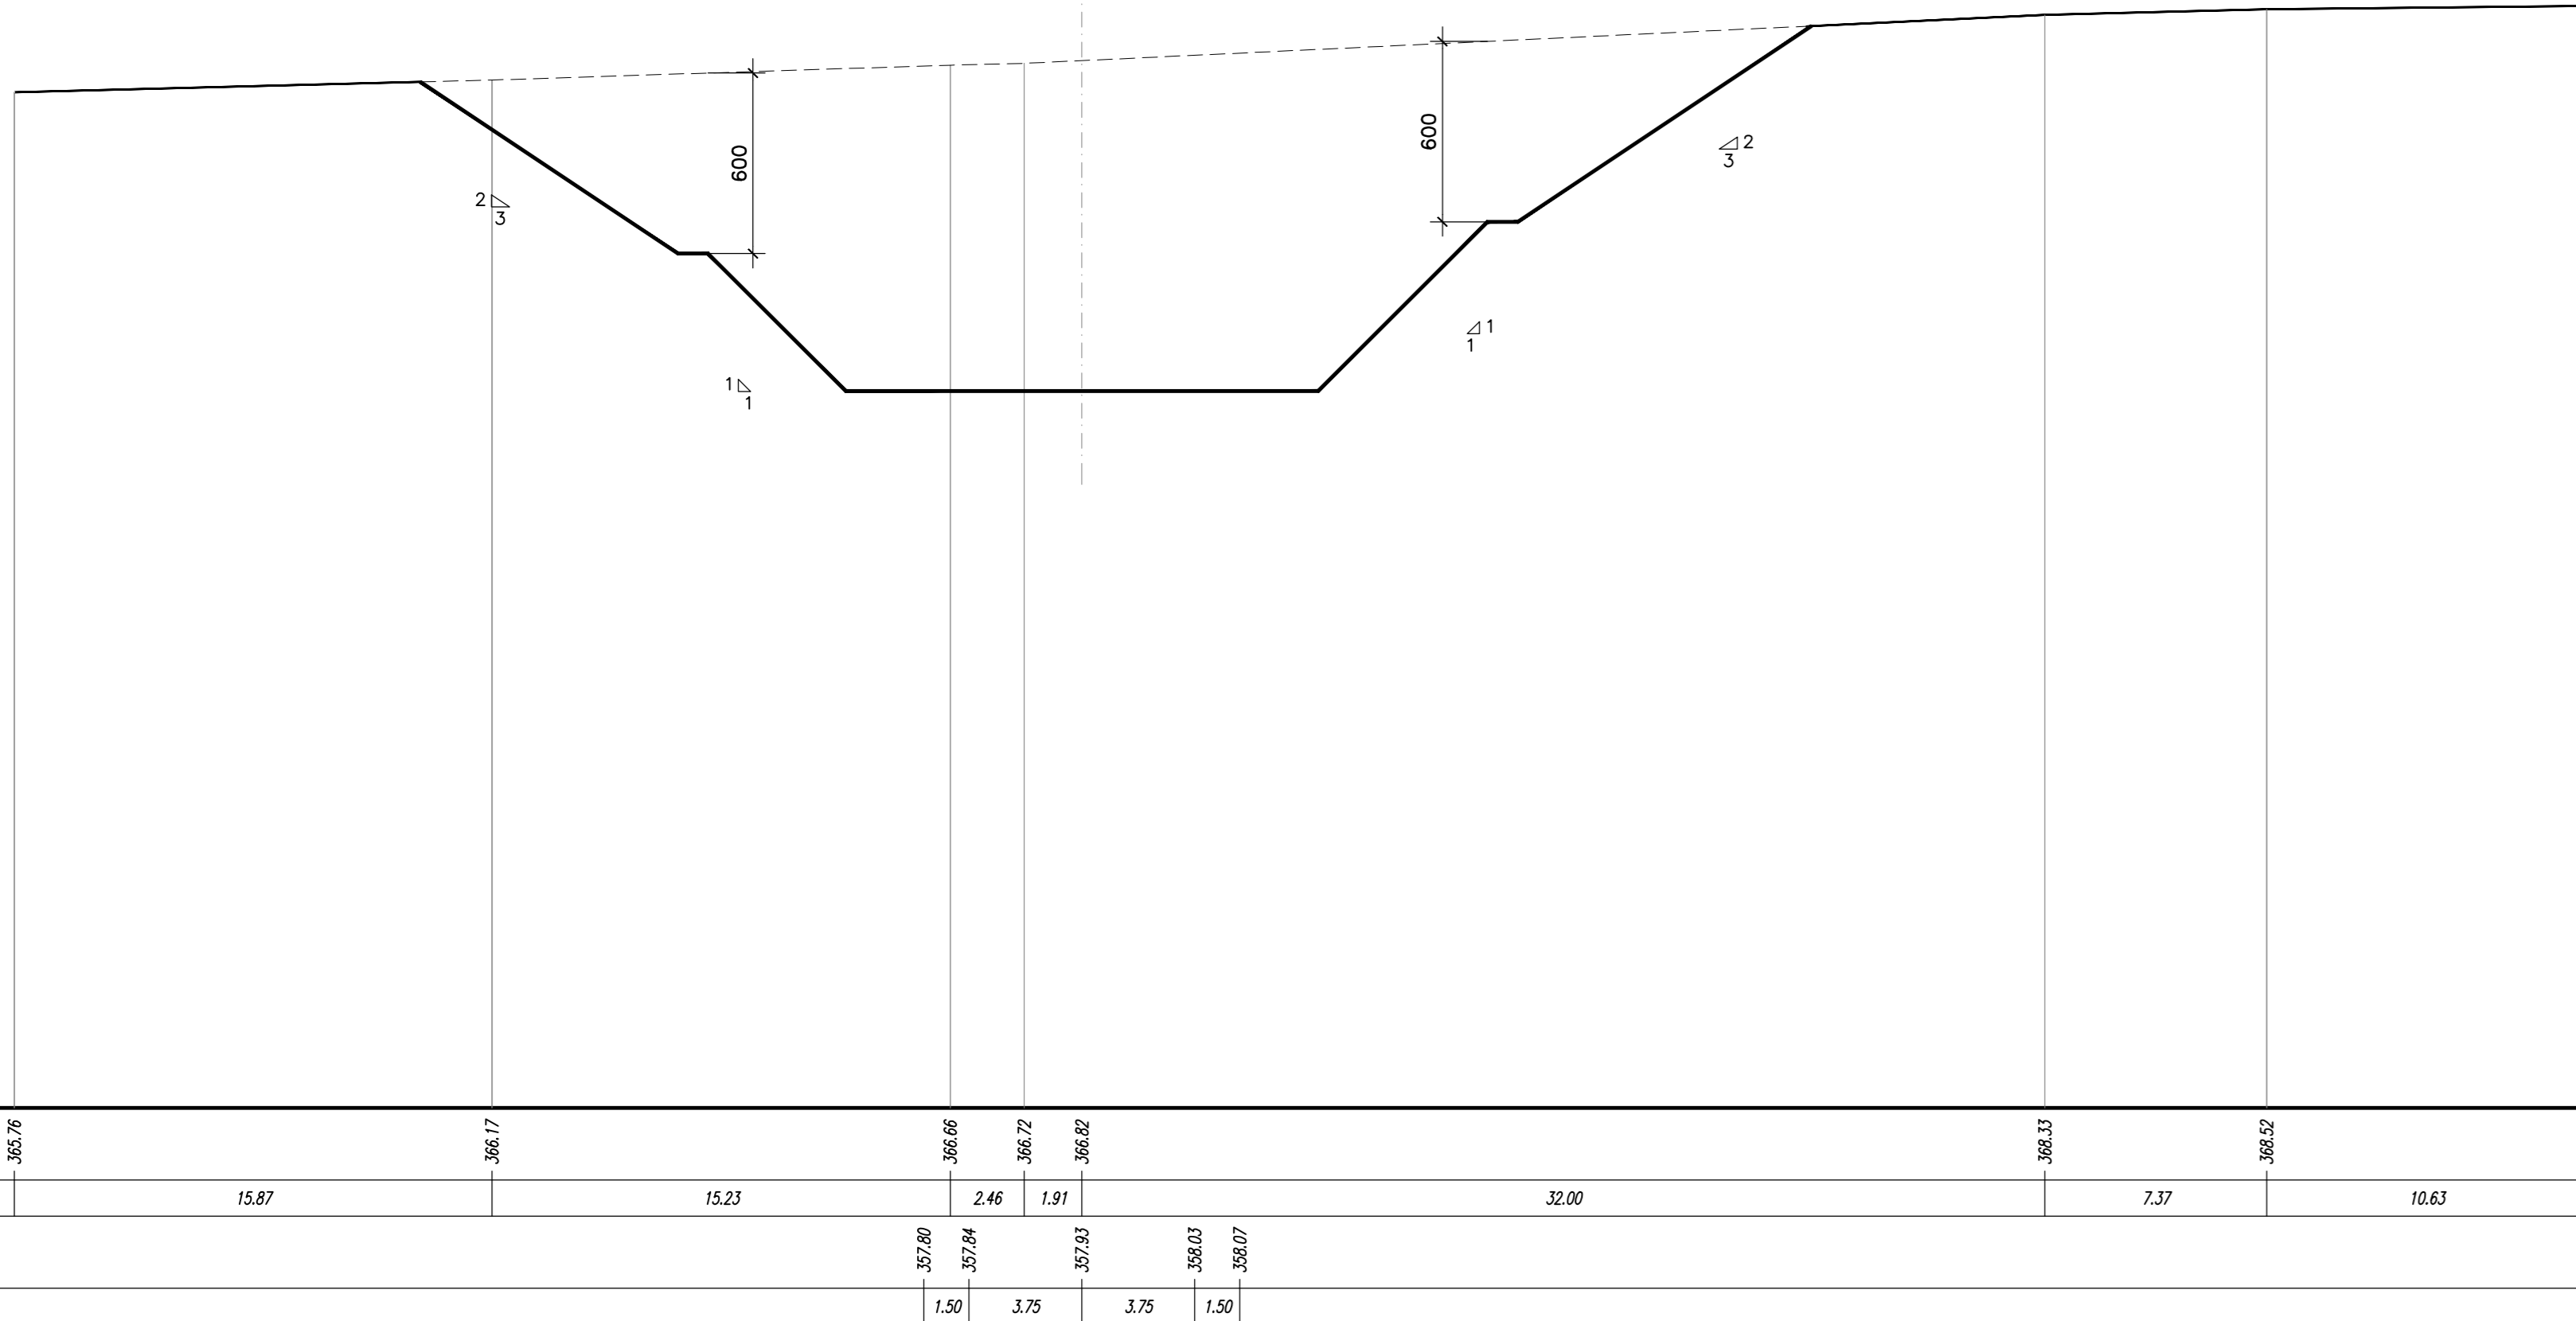

SEZIONE N. : 93A  
Q. PROGETTO : 358.64  
DIST.PROG. : 1+800.00

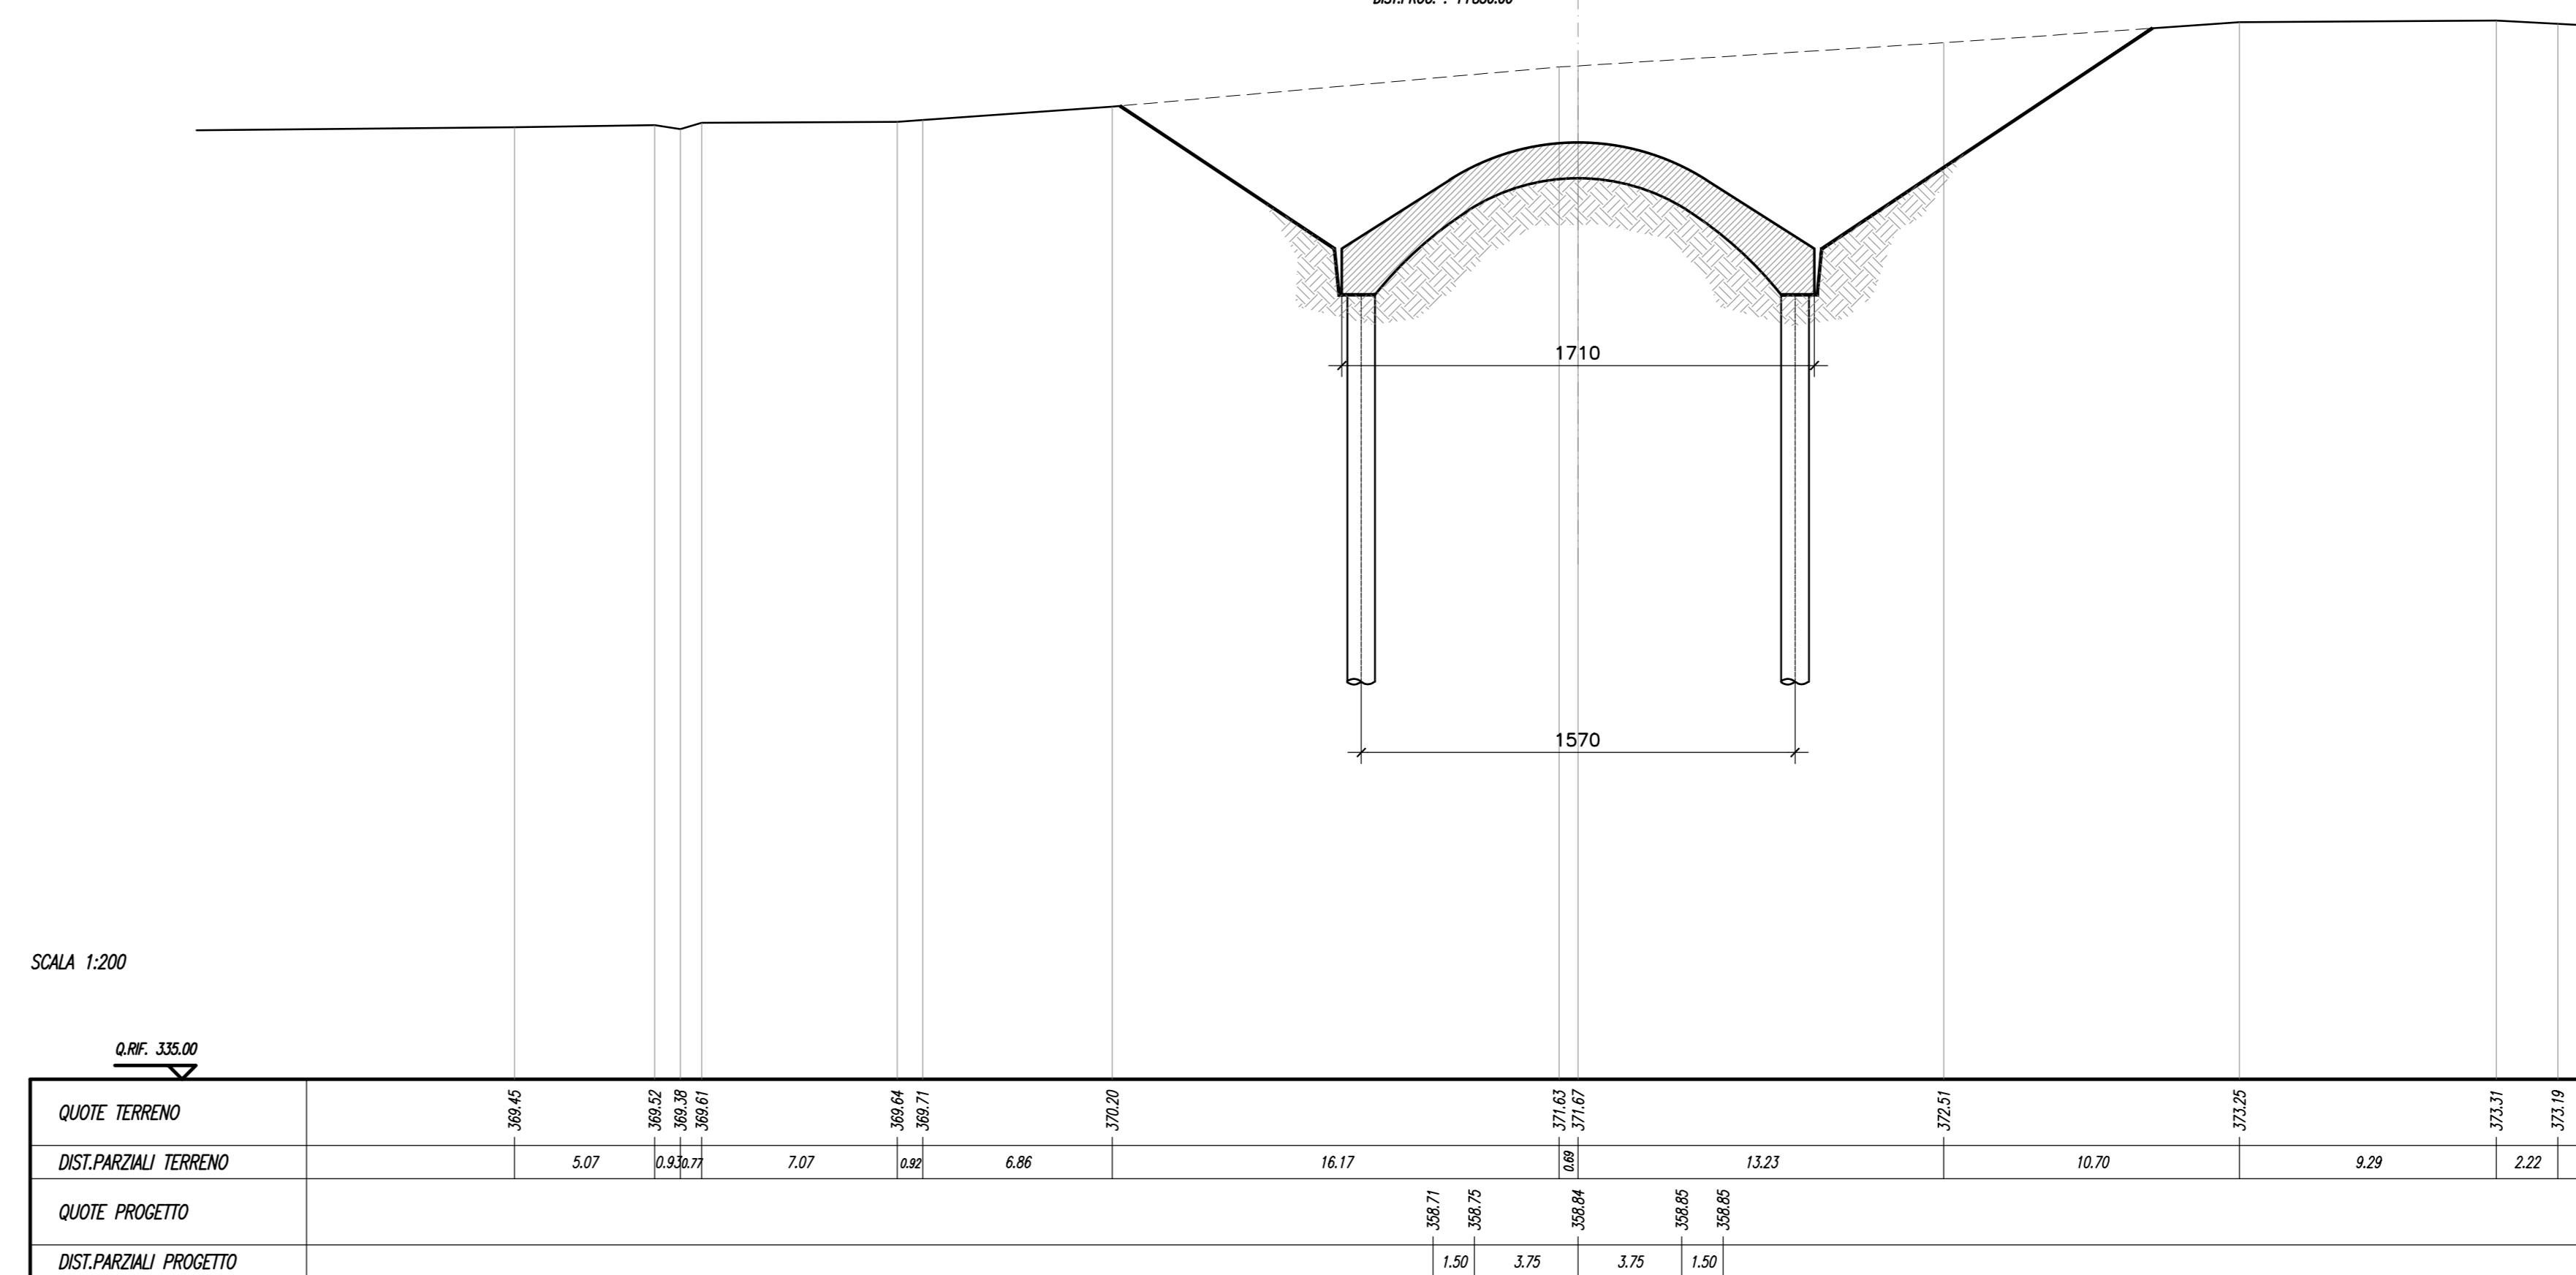

N.B.: PER LA TABELLA MATERIALI FARE RIFERIMENTO ALL'ELABORATO: L0703212E15GA0000TV01

**QUADRILATERO**  
Marche Umbria S.p.A.

**ASSE VIARIO MARCHE-UMBRIA  
E QUADRILATERO DI PENETRAZIONE INTERNA  
MAXI LOTTO 2**

LAVORI DI COMPLETAMENTO DELLA DIRETTRICE PERUGIA ANCONA:  
SS. 318 DI "VALFABBRICA", TRATTO PIANELLO-VALFABBRICA  
SS. 76 "VAL PESINO", TRATTO FOSSATO VICO - CANCELLI E ALBACINA - SERRA SAN QUIRICO  
"PEDEMONTANA DELLE MARCHE", TRATTO FABRIANO-MUCCIA-SFERCIA.

**PROGETTO ESECUTIVO**

**CONTRAENTE GENERALE:** **DIRPA 2 s.c.a.r.l.**  
**Il responsabile del Contratto Generale:** Ing. Federico Montanari  
**Il responsabile Integrazioni delle Proiezioni Specialistiche:** Ing. Salvatore Lieto

**PROGETTAZIONE:** Associazione Temporanea di Imprese  
Mandatari: **PROGIN**, **LOMBARDI SA**, **LOMBARDI-REICO**, **SGAI s.r.l.**  
INGEGNERI, INGEGNERI, INGEGNERIA S.R.L., www.sgai.com

RESPONSABILE DELLA PROGETTAZIONE PER C.A.T.: Prof. Ing. Antonio Girmaldi  
GEOLOGO: Dott. Geol. Fabrizio Pontoni  
COORDINATORE DELLA SICUREZZA IN FASE DI PROGETTAZIONE: Ing. Michele Curiale

IL RESPONSABILE DEL PROCEDIMENTO: Ing. Giulio Pettizzelli

**2.1.2 - PEDEMONTANA DELLE MARCHE**  
OPERE D'ARTE MAGGIORE: GALLERIE ARTIFICIALI  
Indirizzo Nord Ovest di C.so. - Indirizzo Nord - Opere di sostegno e scavi: Scavi Traversali Tav. 1 di 2

SCALA: 1:200  
DATA: Agosto 2016

Codice Unico di Progetto (CUP): F12C03000050021 (Assegnato CUP: 23-12-2015)

Codice elaborato: [0][7][0][3][2][1][2][E][1][3][G][A][2][7][0][0][5][E][2][0][1][2][A]

REV.	DATA	DESCRIZIONE	Redatto	Controllato	Approvato
A	Agosto 2016	Emissione esecutiva	Progin	M. Rossi	S. Lieto
B					A. Girmaldi
C					