SEZIONE N. : 91
Q. PROGETTO : 357.33
DIST.PROG. : 1+800.00

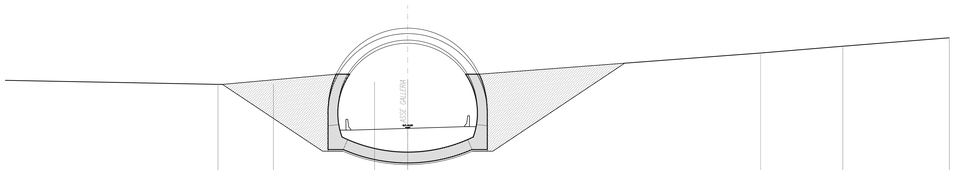

SCALA 1:200

Q.RIF. 325.00

| | | |