SEZIONE N. : 164A
Q. PROGETTO : 384.64
DIST.PROG. : 3+265.00

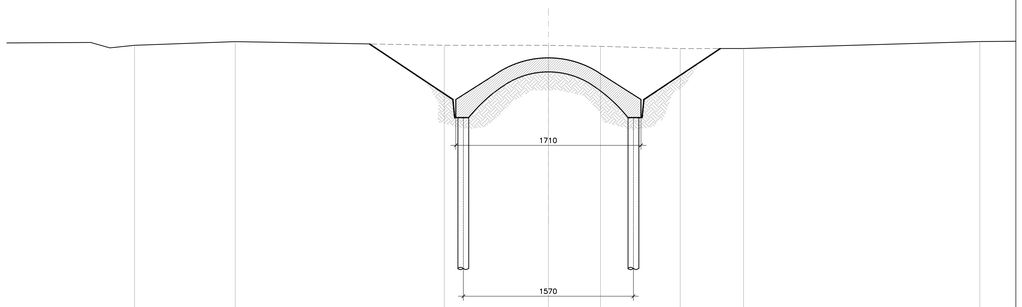

SCALA 1:200

Q.RIF. 359.00

| | | |