SEZIONE N. : 163A
Q. PROGETTO : 384.55
DIST.PROG. : 3+250.90

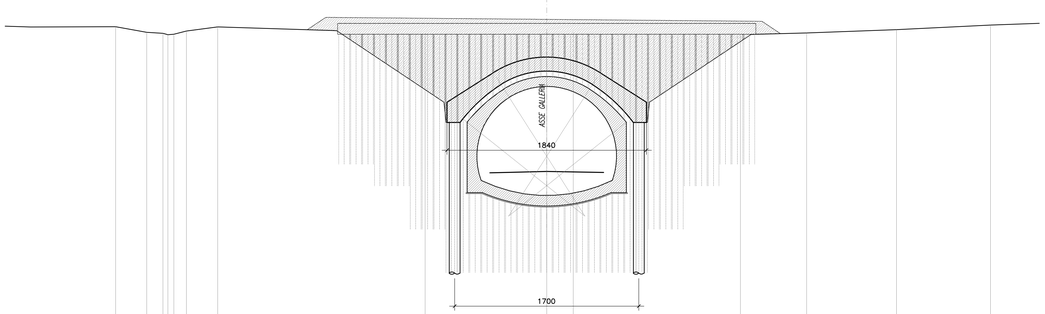

SCALA 1:200

Q.RIF. 360.00

| | | |