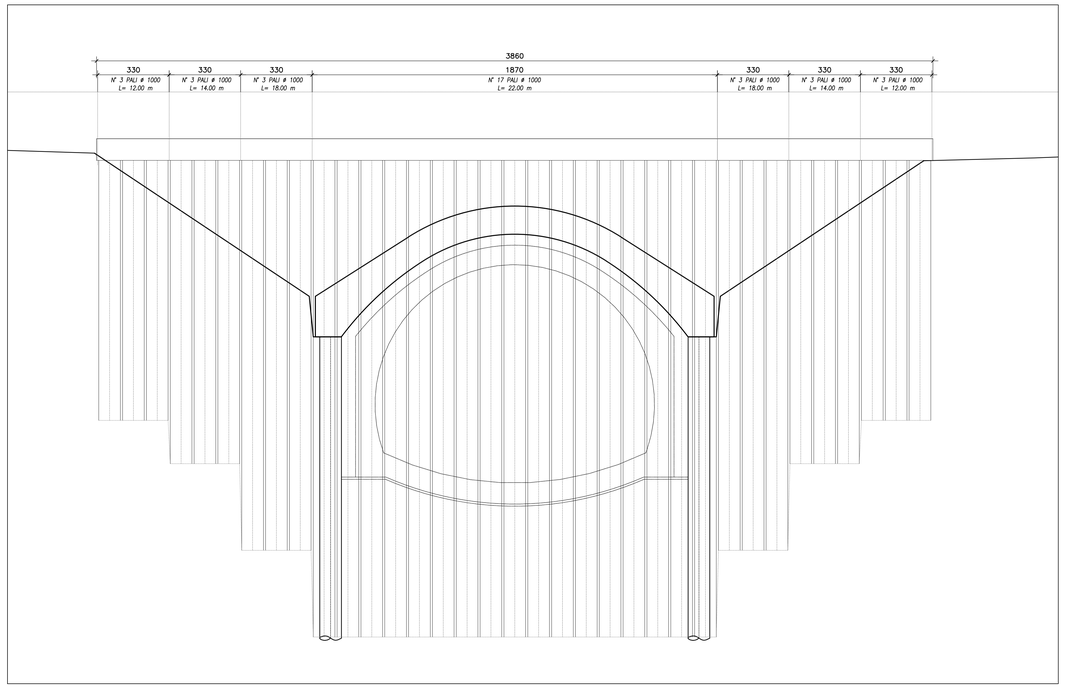

PARATIA DI PALI IMBOCCO GALLERIA NATURALE
– SCALA 1:100 –

ARMATURA PALO L=22.00 mt.
– SCALA 1:50 –

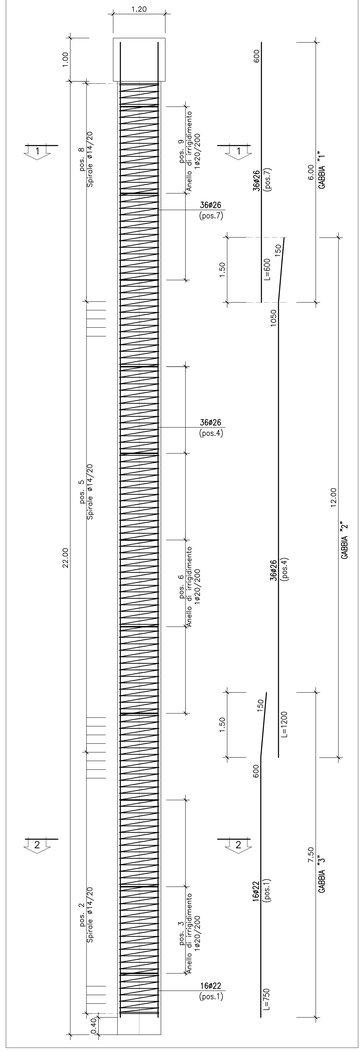

ARMATURA PALO L=18.00 mt.
– SCALA 1:50 –

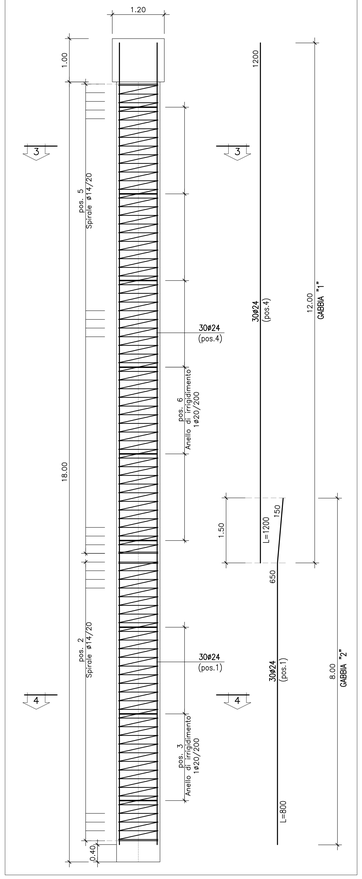

ARMATURA PALO L=14.00 mt.
– SCALA 1:50 –

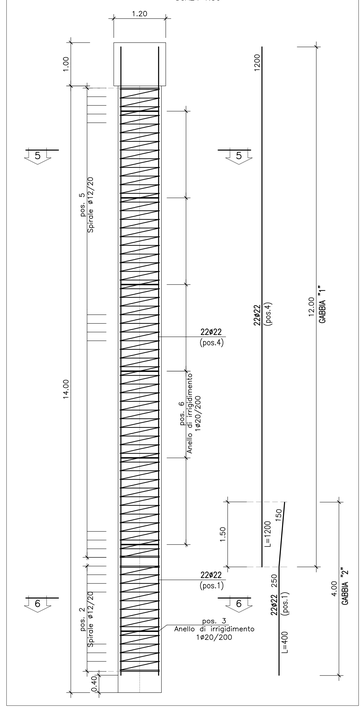

ARMATURA PALO L=12.00 mt.
– SCALA 1:50 –

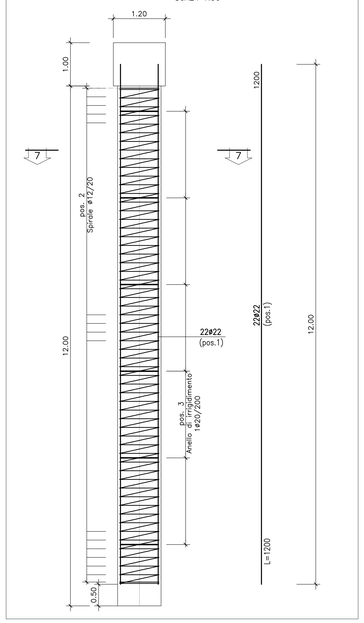

SEZIONE 1–1
Scala 1:25

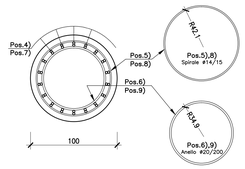

ARMATURA CORDOLO
Scala 1:25

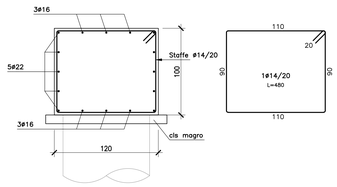

SEZIONE 2–2
Scala 1:25

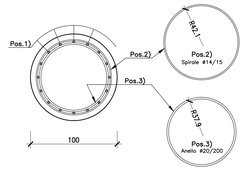

SEZIONE 3–3
Scala 1:25

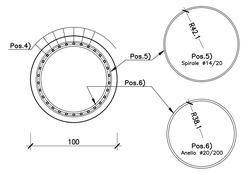

SEZIONE 4–4
Scala 1:25

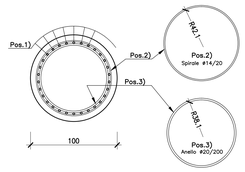

SEZIONE 5–5
Scala 1:25

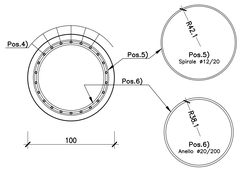

SEZIONE 6–6
Scala 1:25

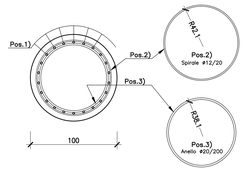

SEZIONE 7–7
Scala 1:25

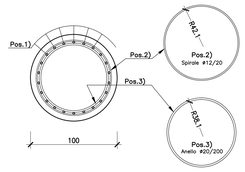

N.B.: PER LA TABELLA MATERIALI FARE RIFERIMENTO ALL'ELABORATO: L0703212E15GA0000TV01

QUADRILATERO Marche Umbria S.p.A.

ASSE VIARIO MARCHE-UMBRIA
E QUADRILATERO DI PENETRAZIONE INTERNA
MAXI LOTTO 2

LAVORI DI COMPLETAMENTO DELLA DIRETTRICE PERUGIA ANCONA:
SS. 318 DI "VALFABBRICA", TRATTO PIANELLO -VALFABBRICA
SS. 76 "VAL D'ESINO", TRATTI FOSSATO VICO - CANCELLI E ALBACINA - SERRA SAN QUIRICO
"PEDEMONTANA DELLE MARCHE", TRATTO FABRIANO-MUCCIA-SFERCIA.

PROGETTO ESECUTIVO

CONTRAENTE GENERALE: DIRPA 2 s.c.a r.l.

Il responsabile del Contraente Generale: Ing. Federico Montanari

Il responsabile Integrazioni delle Prestazioni Specialistiche: Ing. Salvatore Lieto

PROGETTAZIONE: Associazione Temporanea di Imprese

Mandataria: PROGIN S.p.A.

Mandanti: LOMBARDI SA INGEGNERI CONSULENTI; LOMBARDI-REICO INGEGNERIA S.r.l.; SGAI s.r.l. di E.Forlani & C. Studio di Ingegneria e Geologia Applicata www.sgai.com

RESPONSABILE DELLA PROGETTAZIONE PER LA T.A.I.
Prof. Ing. Antonio Grimaldi
ORDINE INGEGNERI ROMA N. 20860

GEOLOGO
Dott. Geol. Fabrizio Pontoni
ORDINE DEI GEOLOGI DELLE MARCHE Fabrizio PONTONI Geologo Specialista N. 178 ALBO SEZIONE A

COORDINATORE DELLA SICUREZZA IN FASE DI PROGETTAZIONE
Ing. Michele Curiale
ORDINE DEGLI INGEGNERI DELLA PROVINCIA DI ASCOLI PICENO Dott. Ing. MICHELE CURIALE N. 1679 "Sez. A" Settore Ingegneria Industriale e dell'Informazione

IL RESPONSABILE DEL PROCEDIMENTO
Ing. Giulio Petrizzelli

2.1.2 - PEDEMONTANA DELLE MARCHE
Secondo stralcio funzionale: Matelica Nord - Matelica sud/Castelraimondo nord

OPERE D'ARTE MAGGIORI: GALLERIE ARTIFICIALI
Imbocco Sud Croce di Calle
Paratia di imbocco alla Galleria Naturale - Armatura Pali

SCALA: *1:200*
DATA: *Novembre 2016*

Codice Unico di Progetto (CUP) **F12C03000050021** (Assegnato CIPE 23-12-2015)

Codice elaborato: L0703 212 E 15 GA2800 ARM04B
Opera | Tratto Settore CEE | WBS | Id. doc. | N. prog. | Rev.
Nome File: L0703212E15GA2800ARM04B

REV.	DATA	DESCRIZIONE	Redatto		Controllato	Approvato
A	Agosto 2016	Emissione esecutiva	Progin	M. Rossi	S.Lieto	A Grimaldi
B	Novembre 2016	Emissione a seguito istruttoria	Progin	M. Rossi	S.Lieto	A Grimaldi
C						