SCAVI E BONIFICHE	
STERRO	25.97 mq
SCOTICO TRINCEE	17.71 m
PREPARAZIONE PIANO DI POSA	12.87 m
RILEVATI	
RILEVATO	0.30 mq
TERRENO VEGETALE RILEVATI	2.20 m
TERRENO VEGETALE TRINCEE	3.03 m
SOVRASTRUTTURA	
PAVIMENTAZIONE	10.50 m

SEZIONE N. : 250
Q. PROGETTO : 414.08
DIST.PROG. : 4+980.000

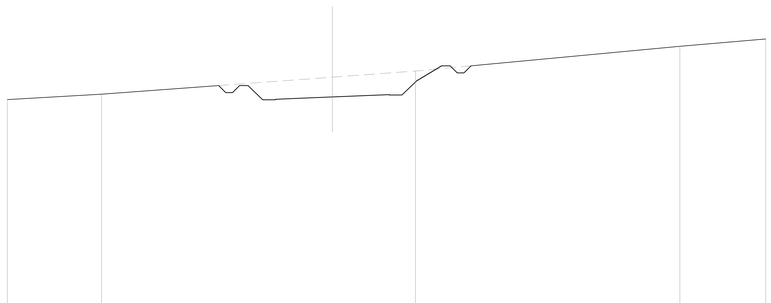

SCALA 1:200

Q.RIF. 394.00

| | | |