SCAVI E BONIFICHE	
STERRO	0.89 mq
SOVRASTRUTTURA	
PAVIMENTAZIONE	10.50 m
MOV. TER. / GALL. ARTIFICIALE	
SCAVO DI 1.a FASE	447.26 mq
SCAVO A FORO CIECO	146.97 mq
SOLETTONE	25.30 mq
RINTERRO	421.64 mq

SEZIONE N. : 257
Q. PROGETTO : 413.03
DIST.PROG. : 5+120.000

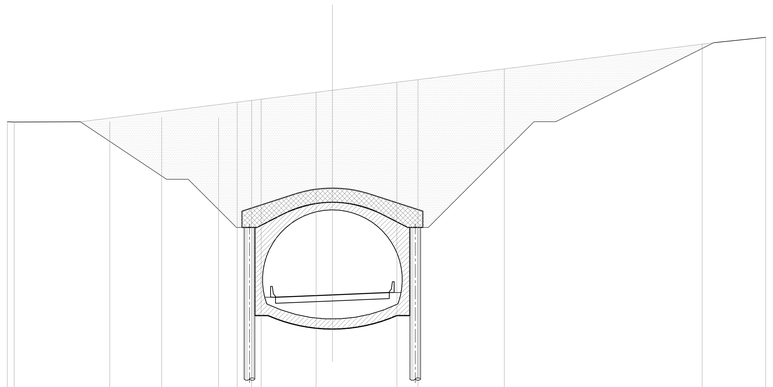

SCALA 1:200

Q.RIF. 402.00

| | | |