



SEZIONE TIPO "1"-Scala 1:50

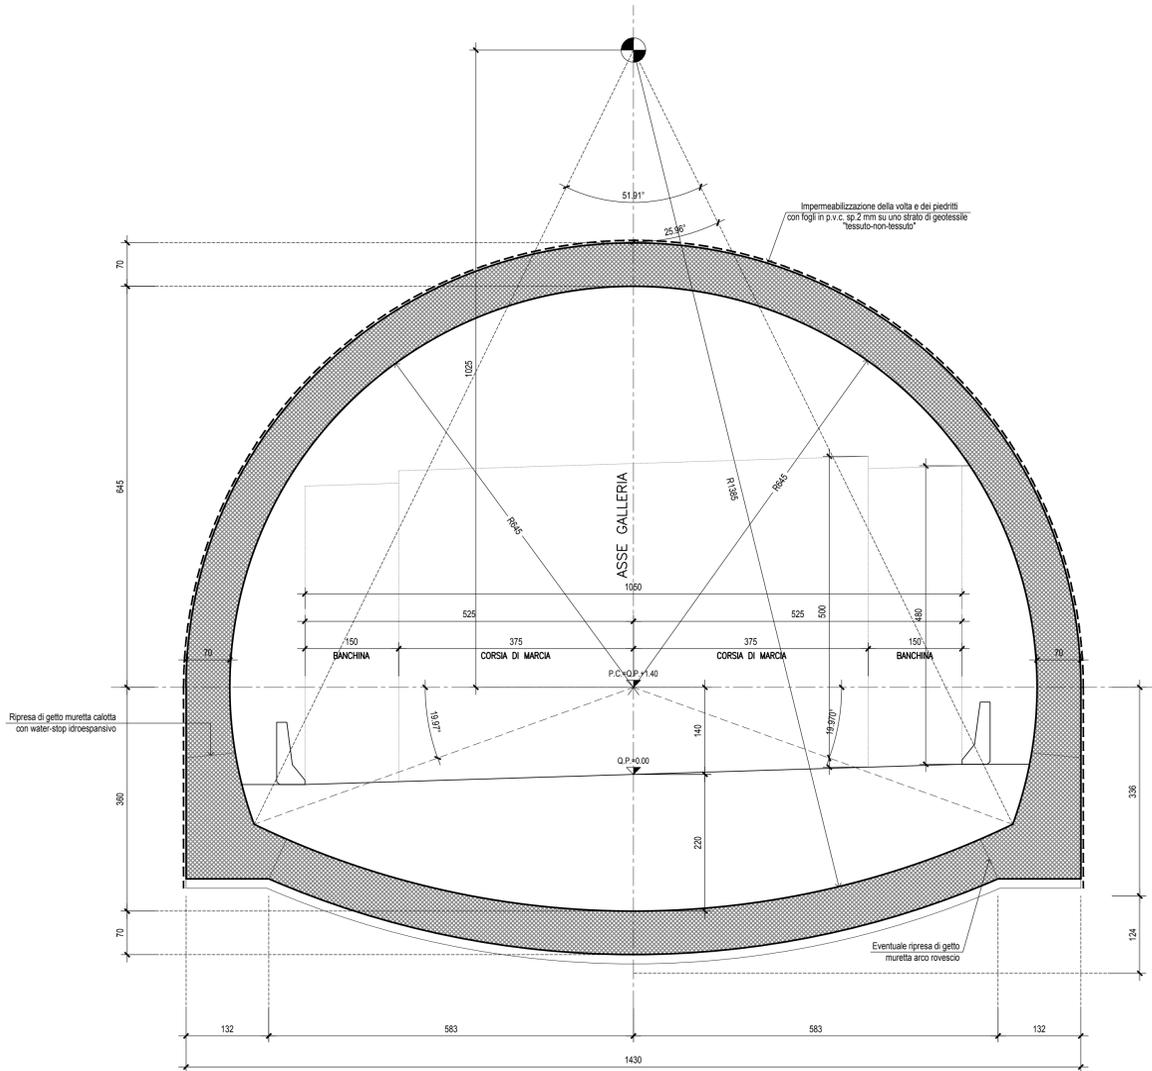

SEZIONI TIPO "2-3-4"-Scala 1:50

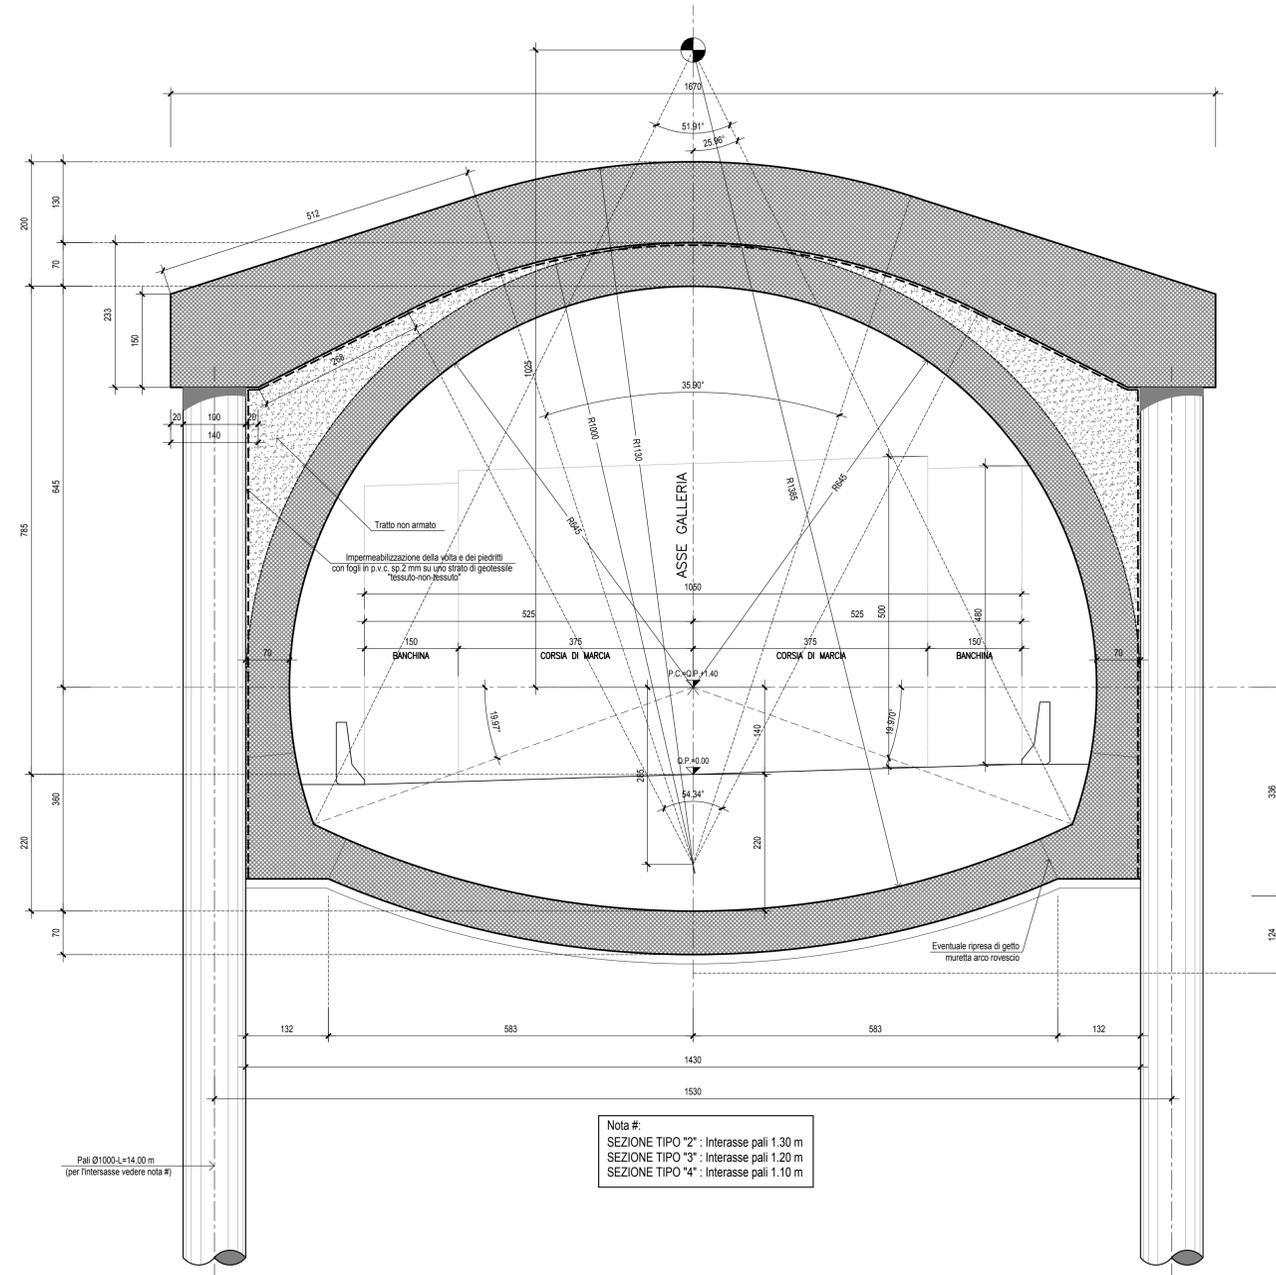

N.B.: PER LA TABELLA MATERIALI FARE RIFERIMENTO ALL'ELABORATO: L0703212E15GA000TVI01



**ASSE VIARIO MARCHE-UMBRIA
E QUADRILATERO DI PENETRAZIONE INTERNA
MAXI LOTTO 2**

LAVORI DI COMPLETAMENTO DELLA DIRETTRICE PERUGIA ANCONA:
SS. 318 DI "VALFABBRICA", TRATTO PIANELLO - VALFABBRICA
SS. 76 "VAL D'ESINO", TRATTI FOSSATO VICO - CANCELLI E ALBACINA - SERRA SAN QUIRICO
"PEDEMONTANA DELLE MARCHE", TRATTO FABRIANO-MUCCIA-SFERCIA.

PROGETTO ESECUTIVO

CONTRAENTE GENERALE: 	Il responsabile del Contraente Generale: Ing. Federico Montanari	Il responsabile Integrazioni delle Prestazioni Specialistiche: Ing. Salvatore Lieto
---------------------------------	--	---

PROGETTAZIONE: Associazione Temporanea di Imprese	Mandatari:	Mandanti:
--	-------------------	------------------

RESPONSABILE DELLA PROGETTAZIONE PER L'ART. 11: Prof. Ing. Antonio Grimaldi	
GEOLOGO: Dott. Geol. Fabrizio Pontoni	
COORDINATORE DELLA SICUREZZA IN FASE DI PROGETTAZIONE: Ing. Michele Curiale	
IL RESPONSABILE DEL PROCEDIMENTO: Ing. Giulio Petrizzelli	

2.1.2 - PEDEMONTANA DELLE MARCHE
Secondo stralcio funzionale: Matelica Nord - Matelica sud/Castelraimondo nord
OPERE D'ARTE MAGGIORI
Galleria Artificiale Mistranello
Carpenteria sezioni tipo "1 e 2"

SCALA: 1:50
DATA: Febbraio 2017

Codice Unico di Progetto (CUP) F12C03000050021 (Assegnato CIPE 23-12-2015) Nome File: L0703212E15GA000RPTI0A
--

REV.	DATA	DESCRIZIONE	Redatto	Controllato	Approvato
A	Febbraio 2017	Emissione per congruenza generale	PROGIN	M. Perrino	S. Lieto
B					A. Grimaldi
C					