



SEZIONE N. : 37B
Q. PROGETTO : 325.08
DIST.PROG. : 0+725.00

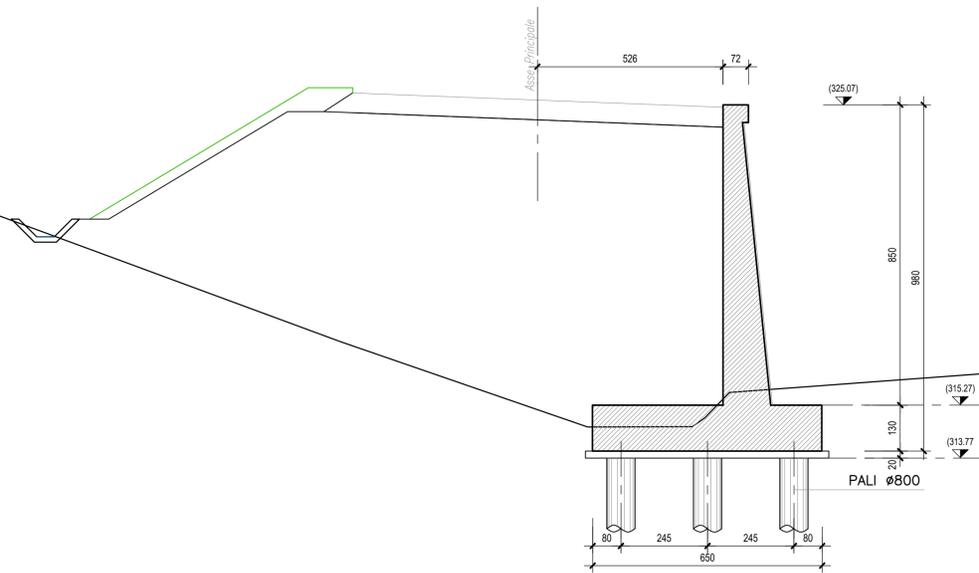


SEZIONE N. : 39
Q. PROGETTO : 325.91
DIST.PROG. : 0+760.00

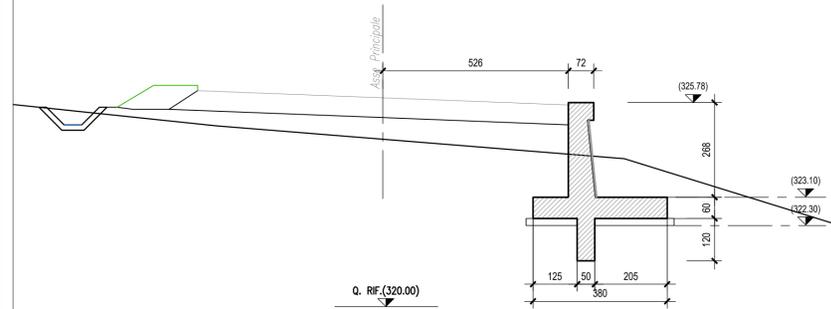

N.B.: PER LA TABELLA MATERIALI FARE RIFERIMENTO ALL'ELABORATO: L0703212E170M0000TV01

SEZIONE N. : 38
Q. PROGETTO : 325.42
DIST.PROG. : 0+740.00

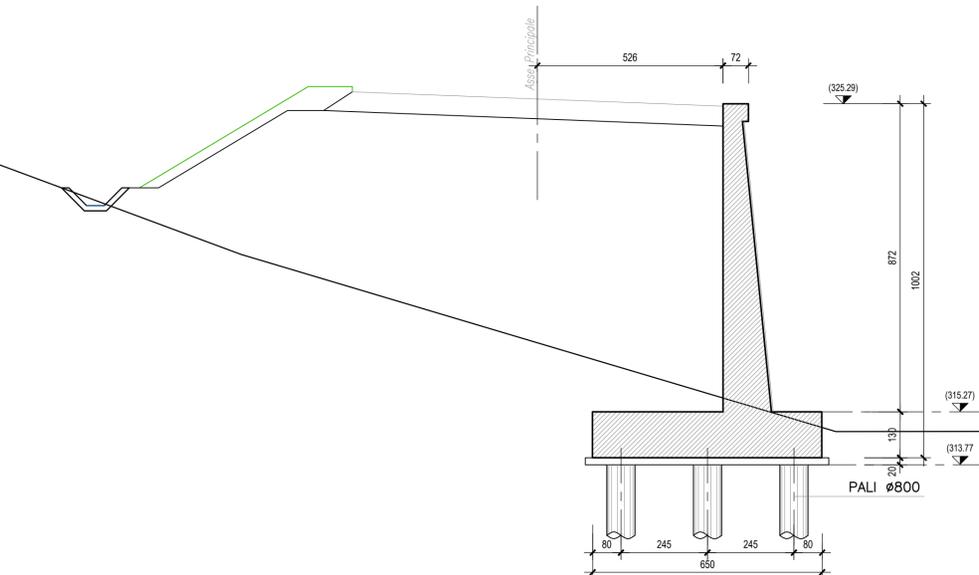

Q. RIF. (310.00)



**ASSE VIARIO MARCHE-UMBRIA
E QUADRILATERO DI PENETRAZIONE INTERNA
MAXI LOTTO 2**

LAVORI DI COMPLETAMENTO DELLA DIRETTRICE PERUGIA - ANCONA:
SS. 318 DI "VALFABBRICA", TRATTO PIANELLO - VALFABBRICA
SS. 76 "VAL D'ESINO", TRATTI FOSSATO VICO - CANCELLI E ALBACINA - SERRA SAN QUIRICO
"PEDEMONTANA DELLE MARCHE", TRATTO FABRIANO-MUCCIA-SFERCIA.

PROGETTO ESECUTIVO

CONTRAENTE GENERALE: 	Il responsabile del Contraente Generale: Ing. Federico Montanari	Il responsabile Integrazioni delle Prestazioni Specialistiche: Ing. Salvatore Lieto
---------------------------------	--	---

PROGETTAZIONE: Associazione Temporanea di Imprese Mandatario: Mandanti:
--

RESPONSABILE DELLA PROGETTAZIONE PER L'N.T.I. Prof. Ing. Antonio Grimaldi GEOLOGO Dott. Geol. Fabrizio Pontoni COORDINATORE DELLA SICUREZZA IN FASE DI PROGETTAZIONE Ing. Michele Curiale			
--	--	--	--

IL RESPONSABILE DEL PROCEDIMENTO Ing. Giulio Petrizzelli

2.1.2 - PEDEMONTANA DELLE MARCHE Secondo stralcio funzionale: Matelica Nord - Matelica sud/Castelraimondo nord <i>OPERE D'ARTE MINORI: OPERE DI SOSTEGNO E DRENI</i> Muro di sostegno in dx da 0+730.40 a 0+762.70 Sezioni Trasversali	SCALA: 1:100 DATA: Maggio 2017
---	---

Codice Unico di Progetto (CUP) F12C03000050021 (Assegnato CIPE 23-12-2015)																							
Codice elaborato: <table border="1"> <tr> <td>L</td><td>0</td><td>7</td><td>0</td><td>3</td><td>2</td><td>1</td><td>2</td><td>E</td><td>1</td><td>7</td><td>0</td><td>5</td><td>0</td><td>2</td><td>0</td><td>0</td><td>S</td><td>E</td><td>Z</td><td>0</td><td>I</td><td>B</td> </tr> </table> Nome File: L0703212E170S0200SEZ01B	L	0	7	0	3	2	1	2	E	1	7	0	5	0	2	0	0	S	E	Z	0	I	B
L	0	7	0	3	2	1	2	E	1	7	0	5	0	2	0	0	S	E	Z	0	I	B	

REV.	DATA	DESCRIZIONE	Redatto	Controllato	Approvato
A	Agosto 2016	Emissione per progetto esecutivo	PROGIN A. Cozzolino	S. Lieto	A. Grimaldi
B	Maggio 2017	Emissione a seguito validazione ANAS	PROGIN A. Cozzolino	S. Lieto	A. Grimaldi
C					