PIANTA FONDAZIONI SCALA 1:100

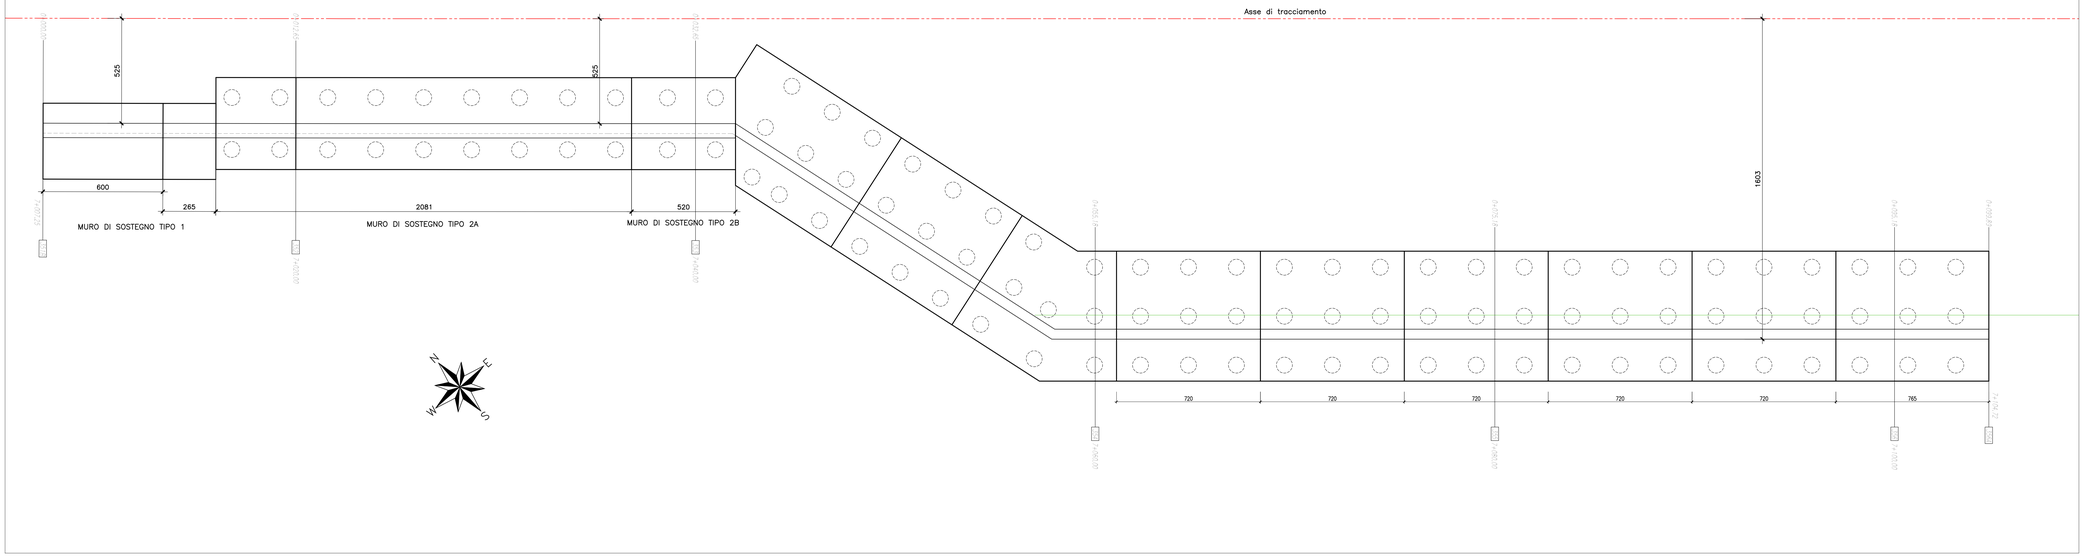

PROFILO MURO DI SOSTEGNO – SOTTOSCARPA SCALA 1:100

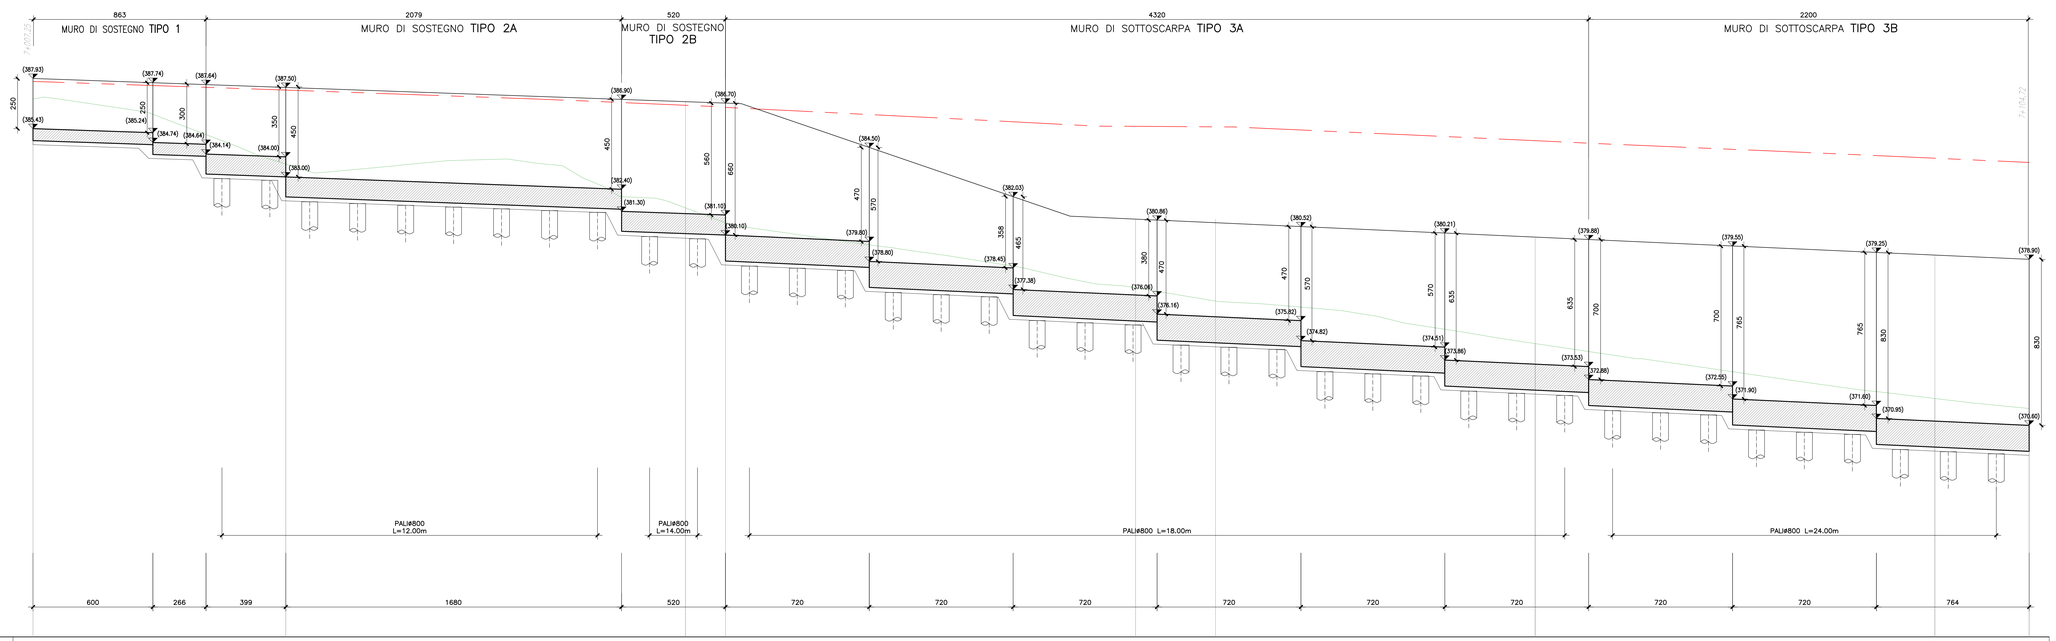

NUMERI SEZIONI	351B	352	353	354	355	356	356A
DISTANZE PARZIALI		12.65	20.01	22.52	20.00	20.00	4.72
QUOTE TERRENO	386.03	383.66	381.47	377.47	374.68	371.93	371.43
QUOTE TESTA MURO	387.94	387.51	386.76	380.89	379.98	379.10	378.20

N.B.: PER LA TABELLA MATERIALI FARE RIFERIMENTO ALL'ELABORATO: L0703212E170M0000TVI01

QUADRILATERO Marche Umbria S.p.A.

ASSE VIARIO MARCHE-UMBRIA
E QUADRILATERO DI PENETRAZIONE INTERNA
MAXI LOTTO 2

LAVORI DI COMPLETAMENTO DELLA DIRETTRICE PERUGIA ANCONA:
SS. 318 DI "VALFABBRICA", TRATTO PIANILLO -VALFABBRICA
SS. 76 "VAL D'ESINO", TRATTI FOSSATO VICO - CANCELLI E ALBACINA - SERRA SAN QUIRICO
"PEDEMONTANA DELLE MARCHE", TRATTO FABRIANO-MUCCIA-SFERCIA.

PROGETTO ESECUTIVO

CONTRAENTE GENERALE:
DIRPA 2 s.c.a r.l.

Il responsabile del Contraente Generale:
Ing. Federico Montanari

Il responsabile Integrazioni delle Prestazioni Specialistiche:
Ing. Salvatore Lieto

PROGETTAZIONE: Associazione Temporanea di Imprese
Mandataria: PROGIN S.p.A.
Mandanti: LOMBARDI SA INGEGNERI CONSULENTI; LOMBARDI-REICO INGEGNERIA S.r.l.; SGAI s.r.l. di E.Fortiani & C. www.sgai.com

RESPONSABILE DELLA PROGETTAZIONE PER I.A.T.I.
Prof. Ing. Antonio Grimaldi
GEOLOGO
Dott. Geol. Fabrizio Pontoni
COORDINATORE DELLA SICUREZZA IN FASE DI PROGETTAZIONE
Ing. Michele Curiale

ORDINE DEGLI INGEGNERI DELLA PROVINCIA DI ANCONA – Ing. ANTONIO GRIMALDI – Ingegneria Civile e Ambientale – N. 20865
ORDINE DEI GEOLOGI DELLE MARCHE – Geologo Fabrizio PONTONI – N. 570 – ALBO SEZIONE A
ORDINE DEGLI INGEGNERI DELLA PROVINCIA DI ASCOLI PICENO – Dott. Ing. MICHELE CURIALE – Settore Civile e Ambientale – Iscritto all'Albo al n. 1196

IL RESPONSABILE DEL PROCEDIMENTO
Ing. Giulio Petrizzelli

2.1.2 - PEDEMONTANA DELLE MARCHE
Secondo stralcio funzionale: Matelica Nord - Matelica sud/Castelraimondo nord

OPERE D'ARTE MINORI: OPERE DI SOSTEGNO E DRENI
Muro di Sostegno-Sottoscarpa in Dx da 7+007.25 a 7+104.72
Pianta e Profilo

SCALA: 1:100
DATA: Maggio 2017

Codice Unico di Progetto (CUP) **F12C03000050021** (Assegnato CIPE 23-12-2015)

Codice elaborato: L 0 7 0 3 2 1 2 E I 7 0 5 0 4 0 0 T V I 0 1 C
Opera | Tratto | Settore | CEE | WBS | Id. doc. | N. prog. | Rev.
Nome File: L0703212E170M0000TVI01

REV.	DATA	DESCRIZIONE	Redatto		Controllato	Approvato
A	Agosto 2016	Emissione per progetto esecutivo	PROGIN	A. Cozzolino	S. Lieto	A. Grimaldi
B	Novembre 2016	Emissione a seguito istruttoria ANAS	PROGIN	M. Rossi	S. Lieto	A. Grimaldi
C	Maggio 2017	Emissione a seguito validazione RINA	PROGIN	M. Rossi	S. Lieto	A. Grimaldi