



### MURO DI SOSTEGNO TIPO 3

SEZIONE TRASVERSALE SCALA 1:50

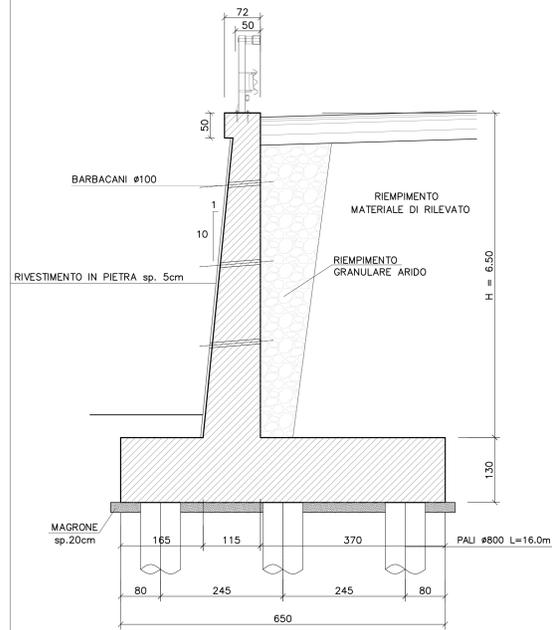


PIANTA FONDAZIONI SCALA 1:50

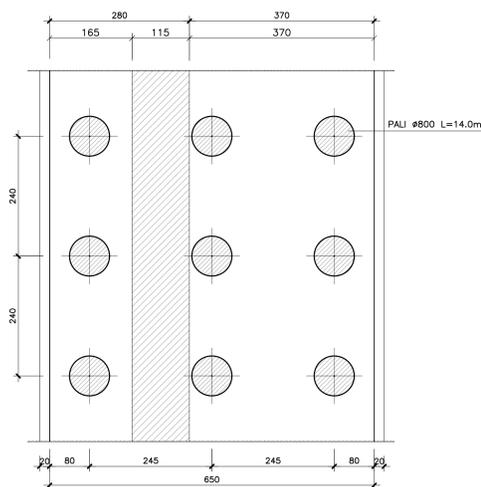


### MURO DI SOTTOSCARPA TIPO 1

SEZIONE TRASVERSALE SCALA 1:50

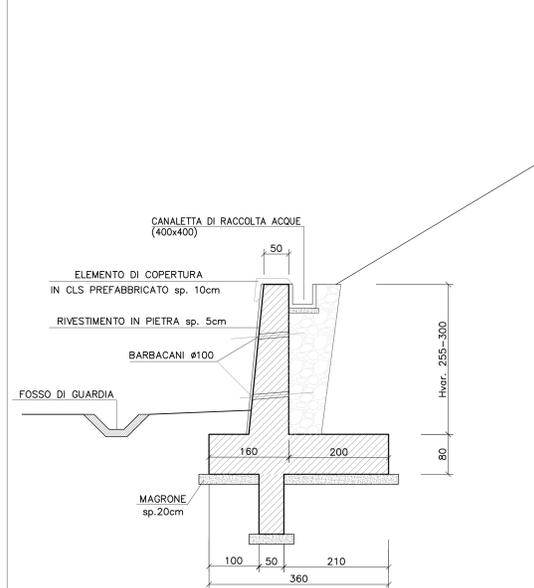


PIANTA FONDAZIONI SCALA 1:50

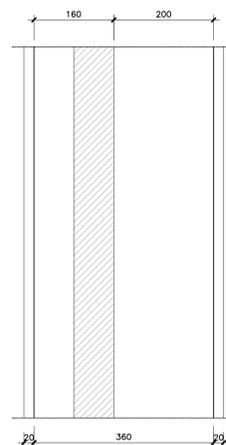


### MURO DI SOTTOSCARPA TIPO 2

SEZIONE TRASVERSALE SCALA 1:50

H	Int. PALI	L PALI
300-430	260x240	14.00

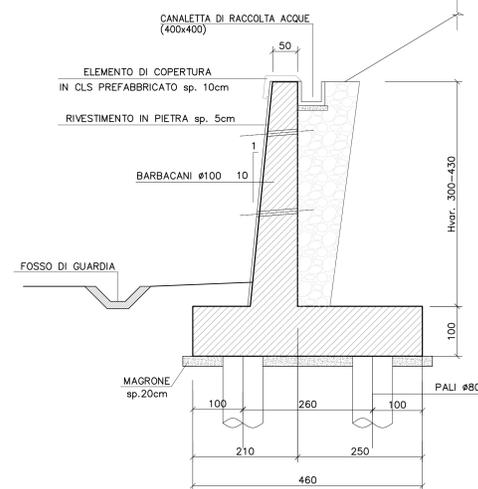


PIANTA FONDAZIONI SCALA 1:50

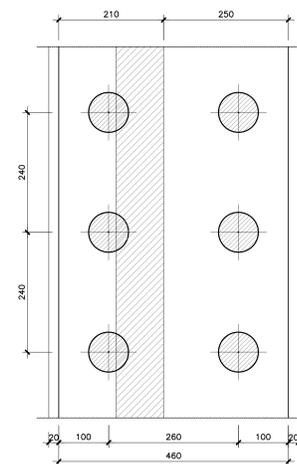


### MURO DI SOTTOSCARPA TIPO 3

SEZIONE TRASVERSALE SCALA 1:50

H	Int. PALI	L PALI
450-675	245x240	14.00

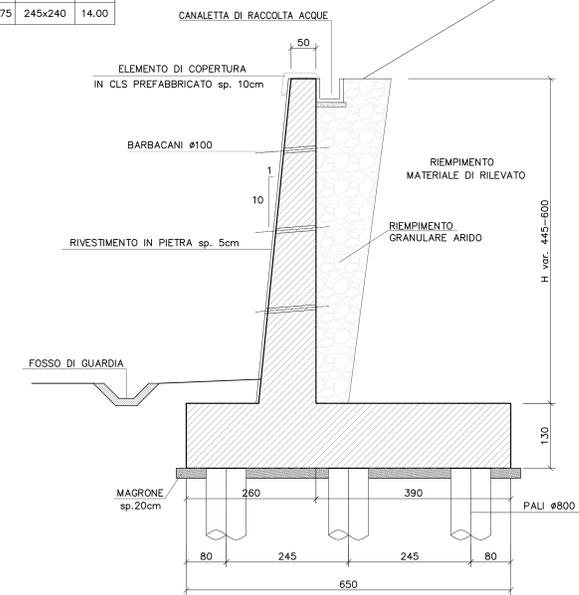

PIANTA FONDAZIONI SCALA 1:50

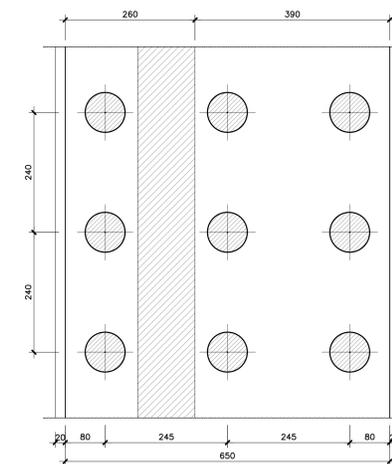

N.B.: PER LA TABELLA MATERIALI FARE RIFERIMENTO ALL'ELABORATO: L0703212E170M0000TV01



#### ASSE VIARIO MARCHE-UMBRIA E QUADRILATERO DI PENETRAZIONE INTERNA MAXI LOTTO 2

LAVORI DI COMPLETAMENTO DELLA DIRETTRICE PERUGIA ANCONA:  
SS. 318 DI "VALFABRICA", TRATTO PIANELLO-VALFABRICA  
SS. 76 "VAL DESINO", TRATTO FOSSATO VICO - CANCELLI ALBACINA - SERRA SAN QUIRICO  
"PEDEMONTANA DELLE MARCHE", TRATTO FABRIANO-MUCCIA-SFERCIA.

#### PROGETTO ESECUTIVO

**CONTRAENTE GENERALE:** DIRPA 2 s.c.a.r.l.  
**Il responsabile del Contratto Generale:** Ing. Federico Montanari  
**Il responsabile Integrazioni delle Prestazioni Specialistiche:** Ing. Salvatore Lieto

**PROGETTAZIONE:** Associazione Temporanea di Imprese  
Mandatari: **PROGIN**, **LOMBARDI SA** (INGEGNERI CONSULENTI), **LOMBARDI-REICO** (INGEGNERI CONSULENTI), **SGAI s.r.l.** (Studio di Pianificazione e Gestione Applicata)

**RESPONSABILE DELLA PROGETTAZIONE PER L.A.T.:** Prof. Ing. Antonio Grimaldi  
**GEOL.:** Dott. Geol. Fabrizio Pontoni  
**COORDINATORE DELLA SICUREZZA IN FASE DI PROGETTAZIONE:** Ing. Michele Cursale  
**IL RESPONSABILE DEL PROCEDIMENTO:** Ing. Giulio Petruzzelli

**2.1.2 - PEDEMONTANA DELLE MARCHE**  
Secondo Stralcio funzionale: Matelica Nord - Matelica sud/Castelraimondo nord  
**OPERE D'ARTE MINORI: OPERE DI SOSTEGNO E DRENI**  
Muro di Sostegno-Sottoscarpa in Dn (Muccese) da l=190.75 a l=229.00  
Carpenterie

**SCALA:** 1:50  
**DATA:** Maggio 2017

Codice Unico di Progetto (CUP): F12C0300050021 (Assegnato CIPE 23-12-2015)

Codice elaborato: [L][0][7][0][3][2][1][2][E][1][7][0][5][0][5][0][0][C][1][2][1][C]  
Nome File: L0703212E170M0000TV01

REV.	DATA	DESCRIZIONE	Redatto	Controllato	Approvato
A	Agosto 2016	Emissione per progetto esecutivo	PROGIN	A. Carozzini	S. Lieto
B	Novembre 2016	Emissione a seguito istruttoria ANAS	PROGIN	M. Rossi	S. Lieto
C	Maggio 2017	Emissione a seguito validazione RINA	PROGIN	M. Rossi	S. Lieto