




SEZIONE 61-Scala 1:200

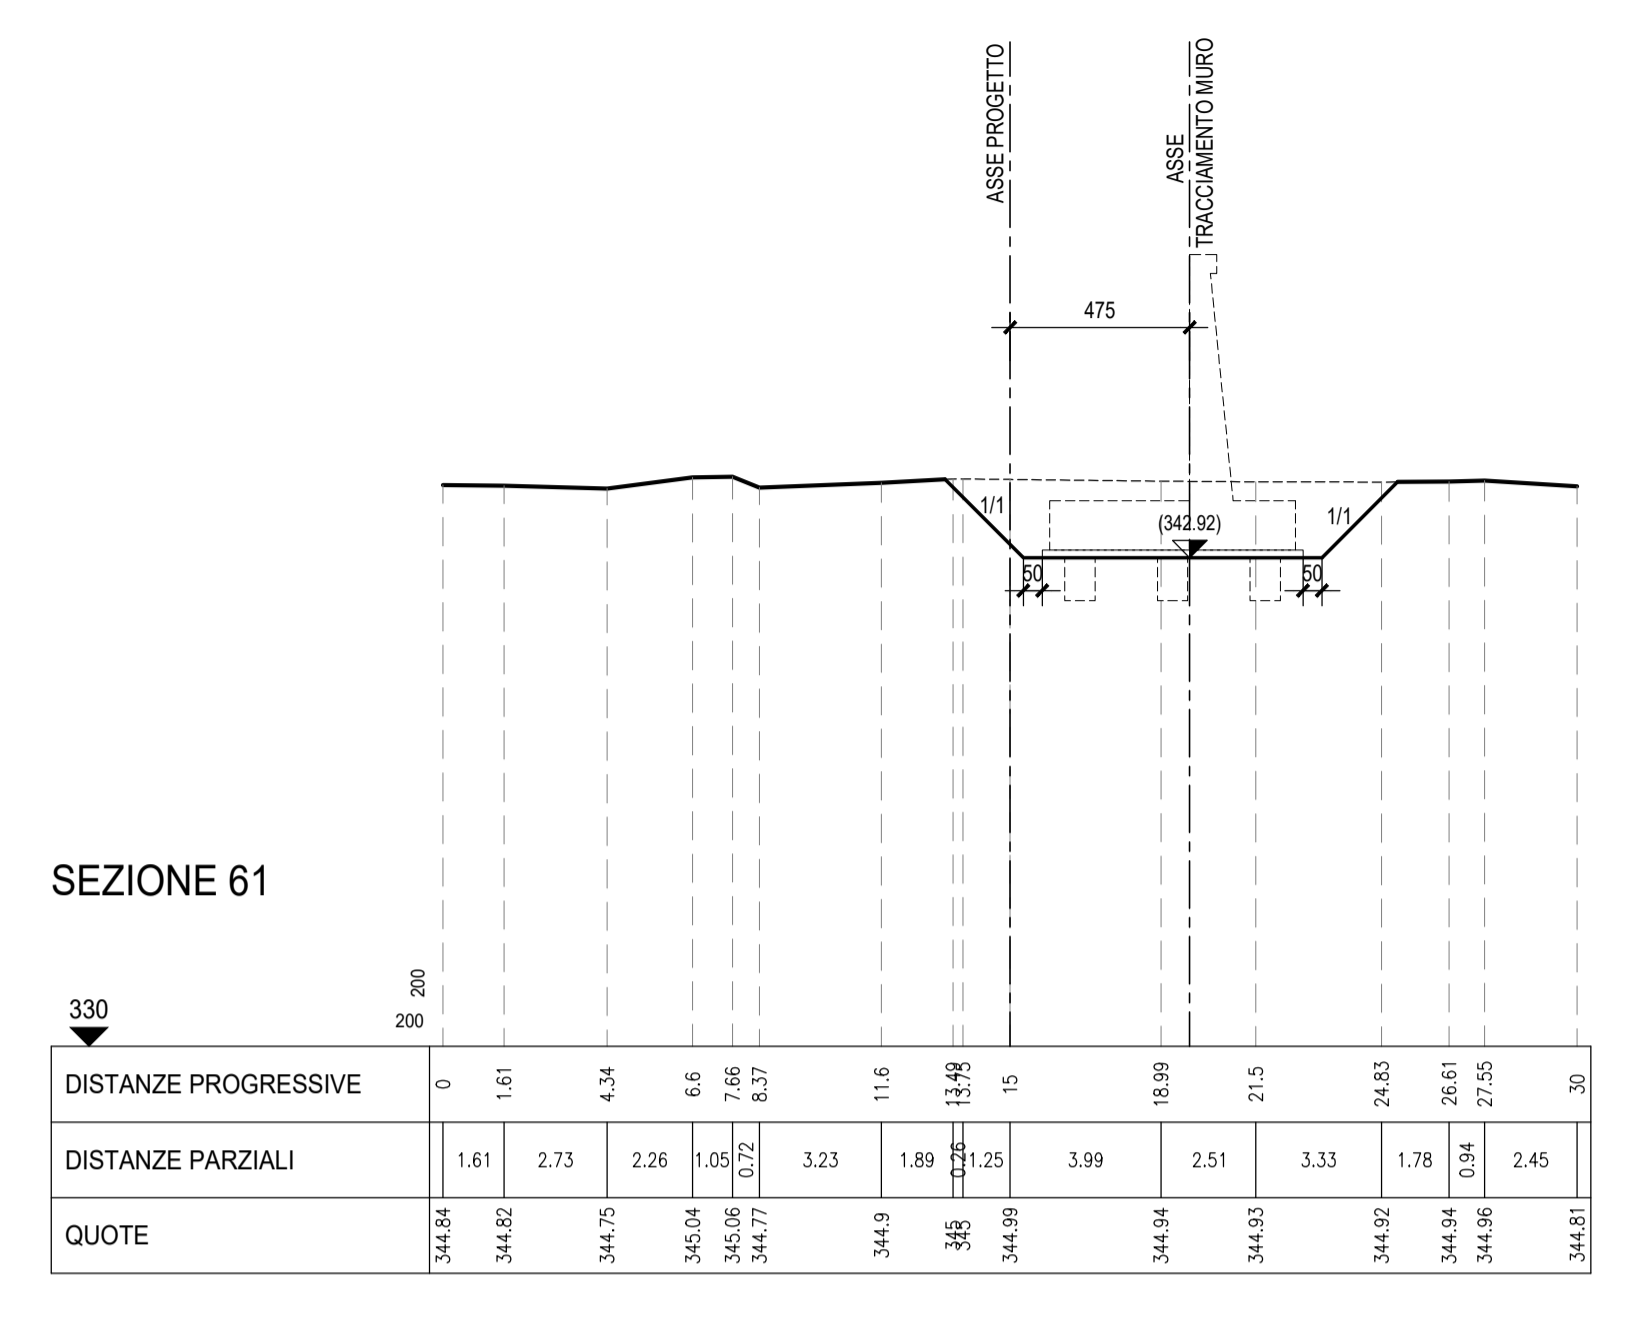


SEZIONE 64-Scala 1:200

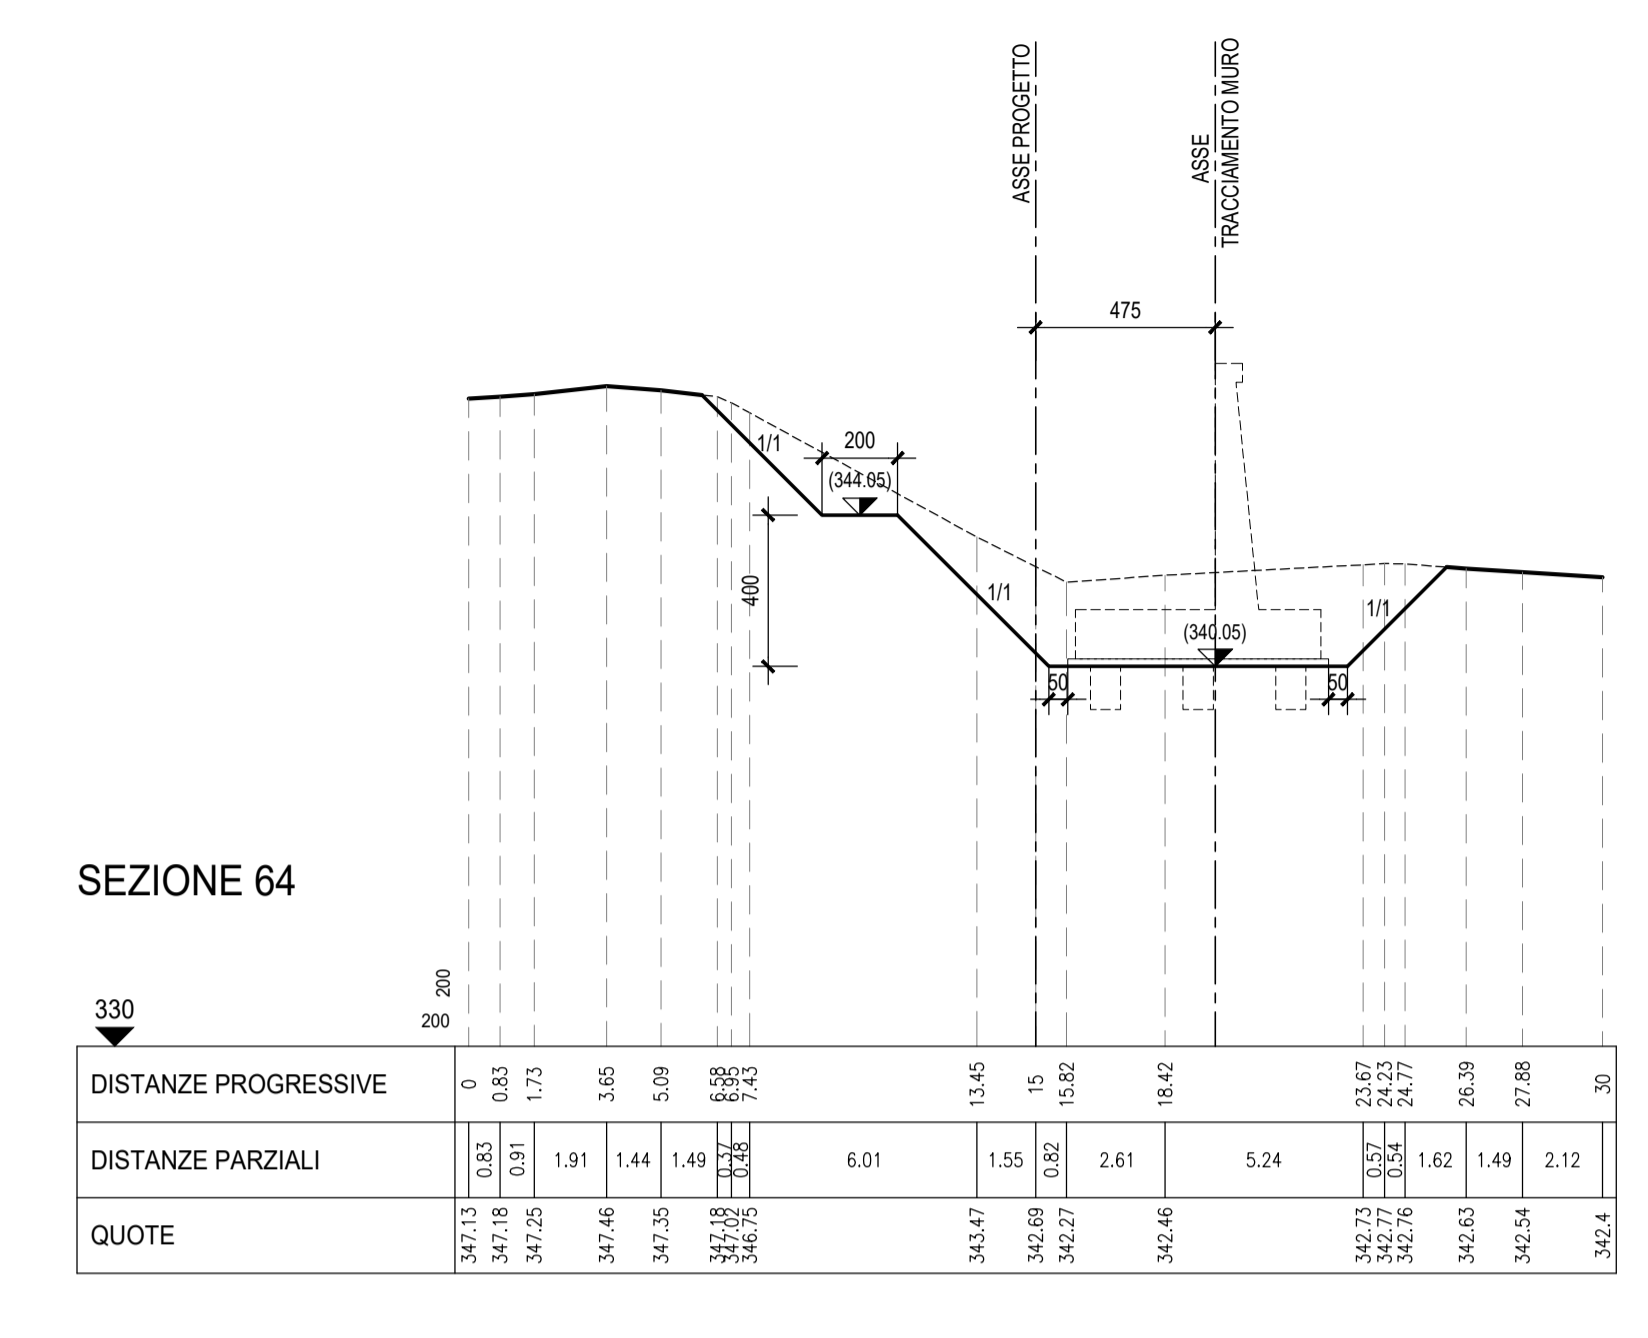


SEZIONE LONGITUDINALE-Scala 1:200

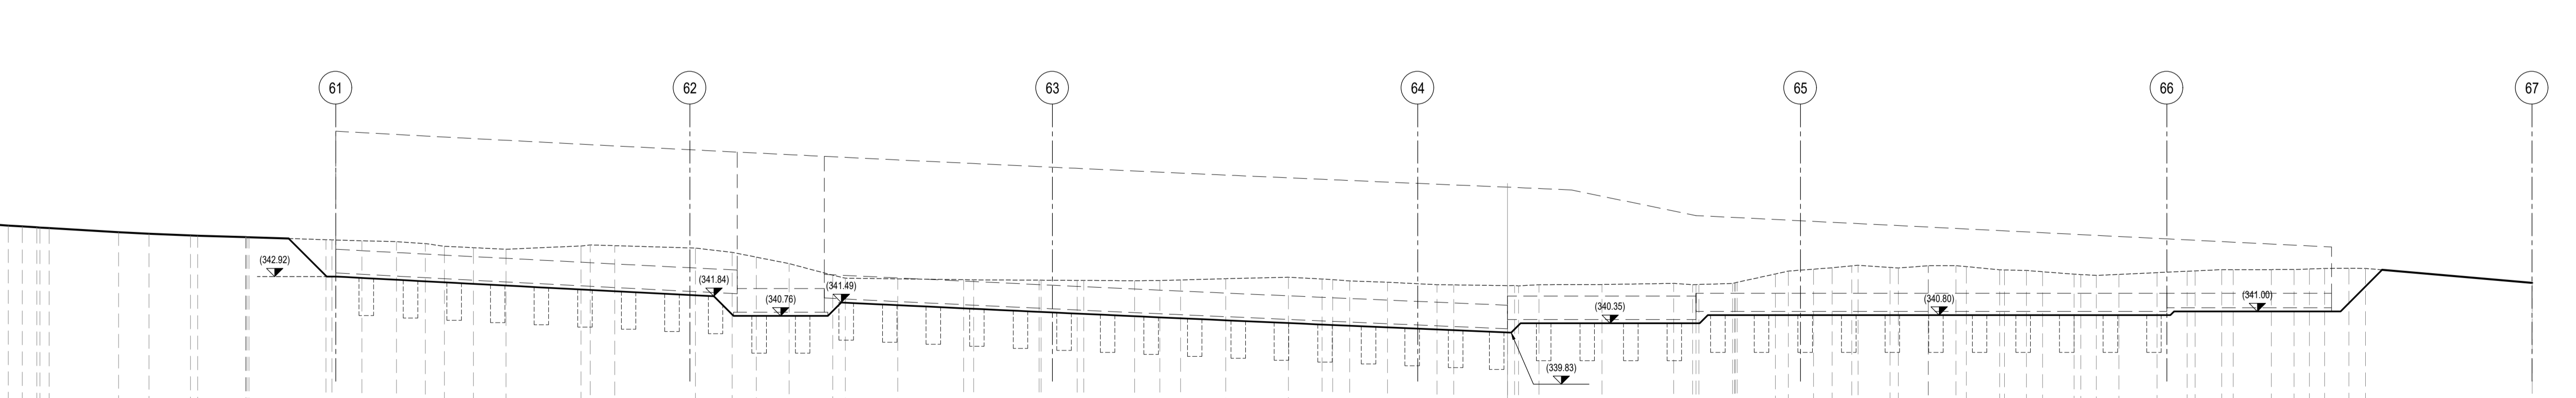

SEZIONE A-A-Scala 1:200

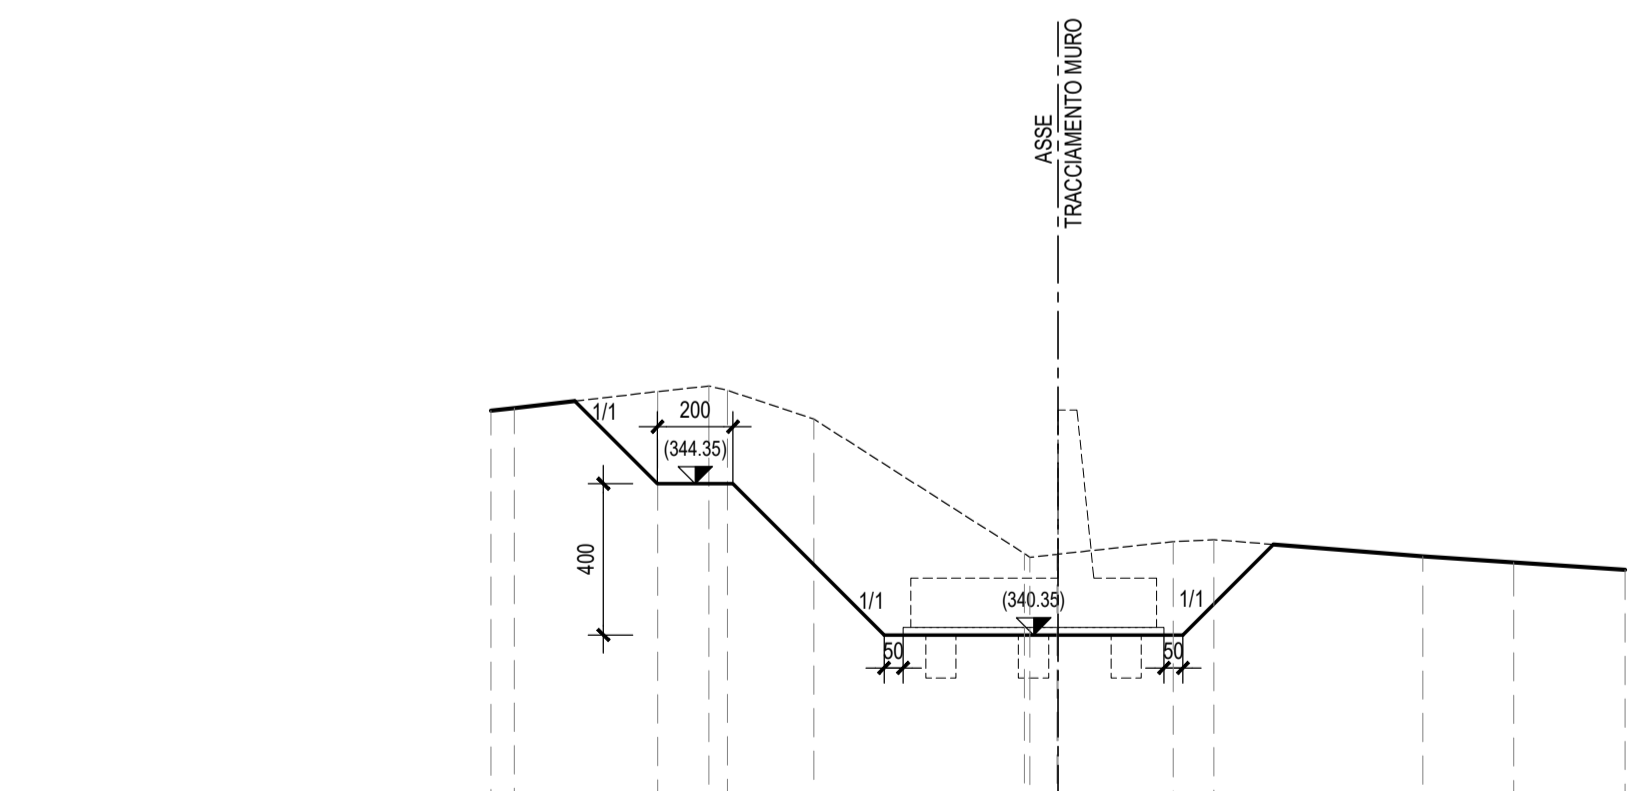

SEZIONE ASSE TRACCIAMENTO

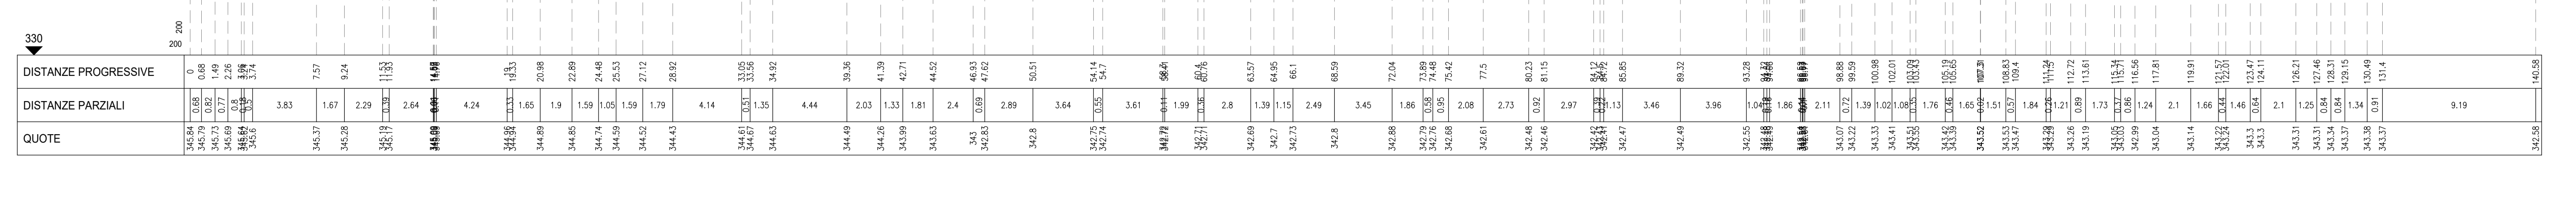

**ASSE VIARIO MARCHE-UMBRIA
E QUADRILATERO DI PENETRAZIONE INTERNA
MAXI LOTTO 2**
LAVORI DI COMPLETAMENTO DELLA DIRETTRICE PERUGIA-ANCONA:
SS. 318 DI "VALFABBRICA", TRATTO PIANELLO-VALFABBRICA
SS. 76 "VAL D'ESINO", TRATTO FOSSATO VICO - CANCELLI E ALBACINA - SERRA SAN QUIRICO
"PEDEMONTANA DELLE MARCHE", TRATTO FABRIANO-MUCCIA-SFERCIA.
PROGETTO ESECUTIVO

CONTRAENTE GENERALE:	Il responsabile del Contraente Generale:	Il responsabile Integrazioni delle Prestazioni Specialistiche:
DIRPA 2 S.C.A.R.I.	Ing. Federico Montanari	Ing. Salvatore Lieto

PROGETTAZIONE: Associazione Temporanea di Imprese	Mandatari:	MANDATI:	SGAI s.r.l.
PROGIN S.p.A. INGENIERI CONSULENTI INGEGNERIA S.r.l.	LOMBARDI SA INGEGNERI CONSULENTI	LOMBARDI-REICO INGEGNERIA S.r.l.	SGAI s.r.l. di E. Forlani & C. Studio di Ingegneria e Geologia Agraria www.sgai.com

RESPONSABILE DELLA PROGETTAZIONE PER I.A.T.I.	Prof. Ing. Antonio Grimaldi	Doc. Ing. Michele Curiale
GEOLOGO Dott. Geol. Fabrizio Pontoni COORDINATORE DELLA SICUREZZA IN FASE DI PROGETTAZIONE: Ing. Michele Curiale	ANTONIO GRIMALDI ORDINE INGEGNERI ROMA N. 20860	MICHELE CURIALE ORDINE INGEGNERI ROMA N. 20860

IL RESPONSABILE DEL PROCEDIMENTO
Ing. Giulio Petrizzelli

2.1.2 - PEDEMONTANA DELLE MARCHE	SCALA:
Secondo stralcio funzionale: Matelica Nord - Matelica sud/Castelraimondo nord	1:200
OPERE D'ARTE MINORI, OPERE DI SOSTEGNO E DRENI Muro di sostegno-sottoscarpa (Muccese) da 1+190.75 a 1+229.00	DATA: Febbraio 2017
PIANTA SCAVI	

Codice Unico di Progetto (CUP): F12C03000050021 (Assegnato CIPE 23-12-2015)

Codice elaborato: [L07103] [Z212] [E17] [050500] [TVI] [0218]

REV.	DATA	DESCRIZIONE	Redatto	Controllato	Approvato
A	Novembre 2016	Emissione a seguito nota ANAS CDG-0112269	PROGIN	M. Perrino	S. Lieto
B	Febbraio 2017	Emissione per congruenza generale	PROGIN	M. Perrino	S. Lieto
C					A. Grimaldi