
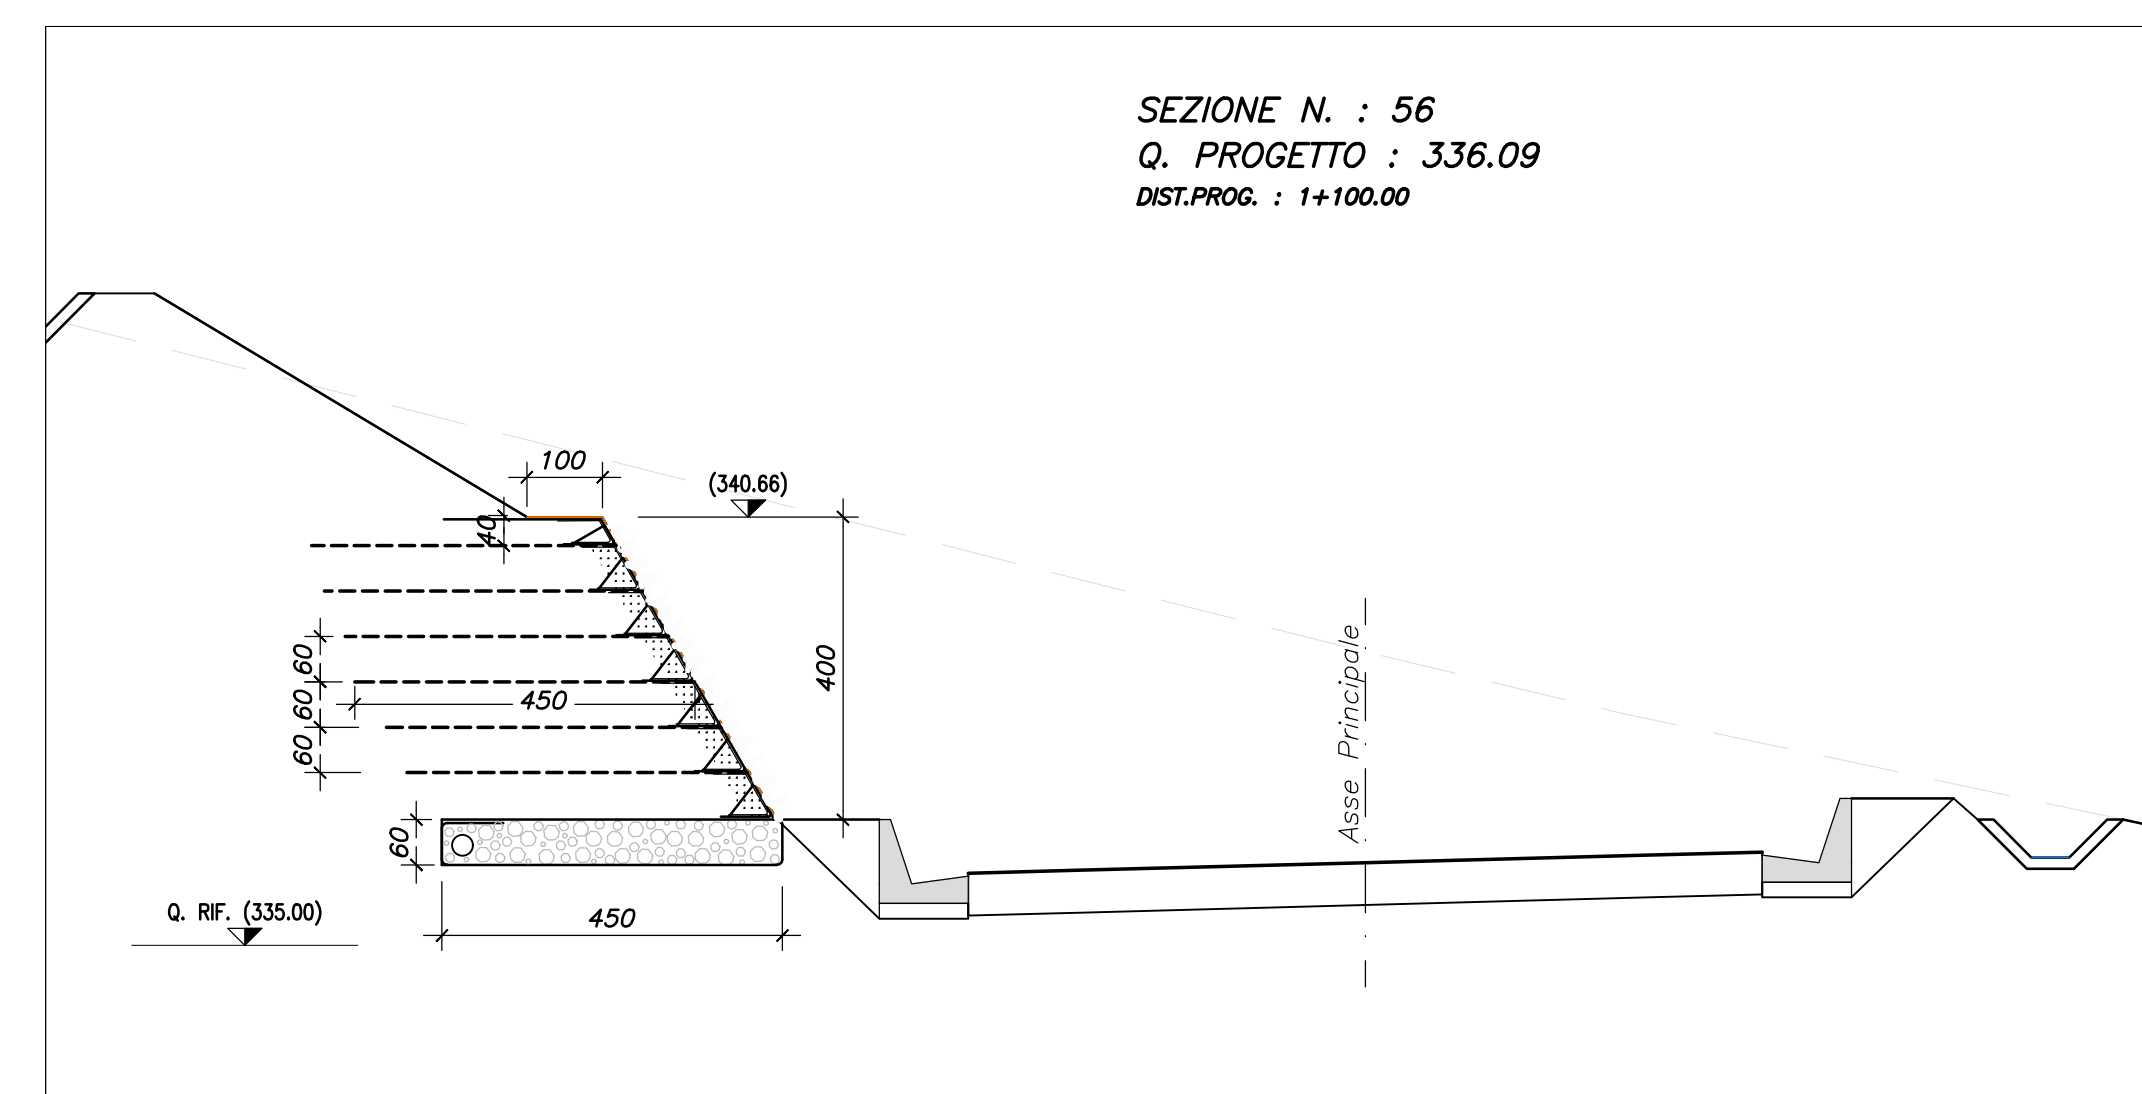
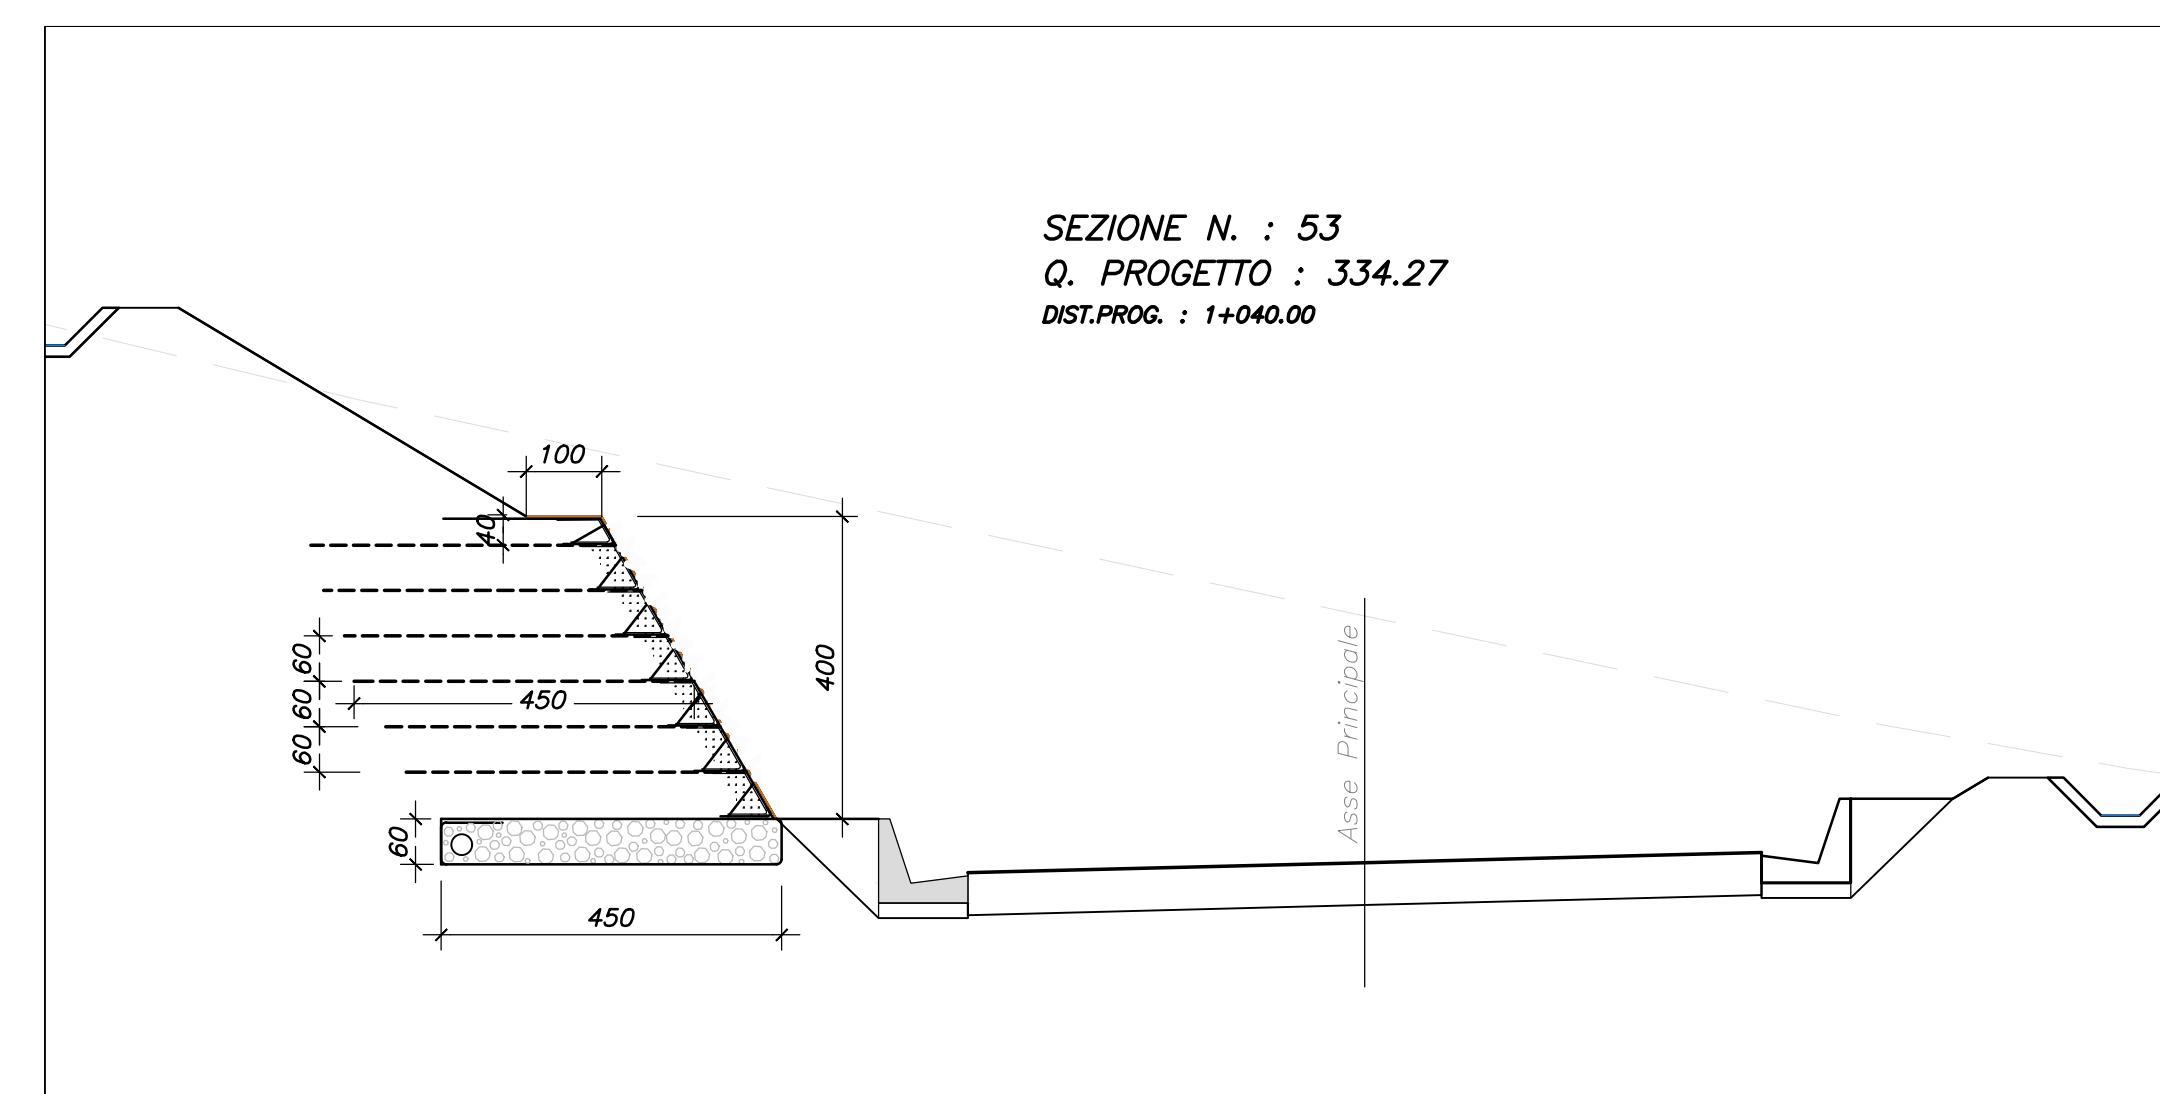
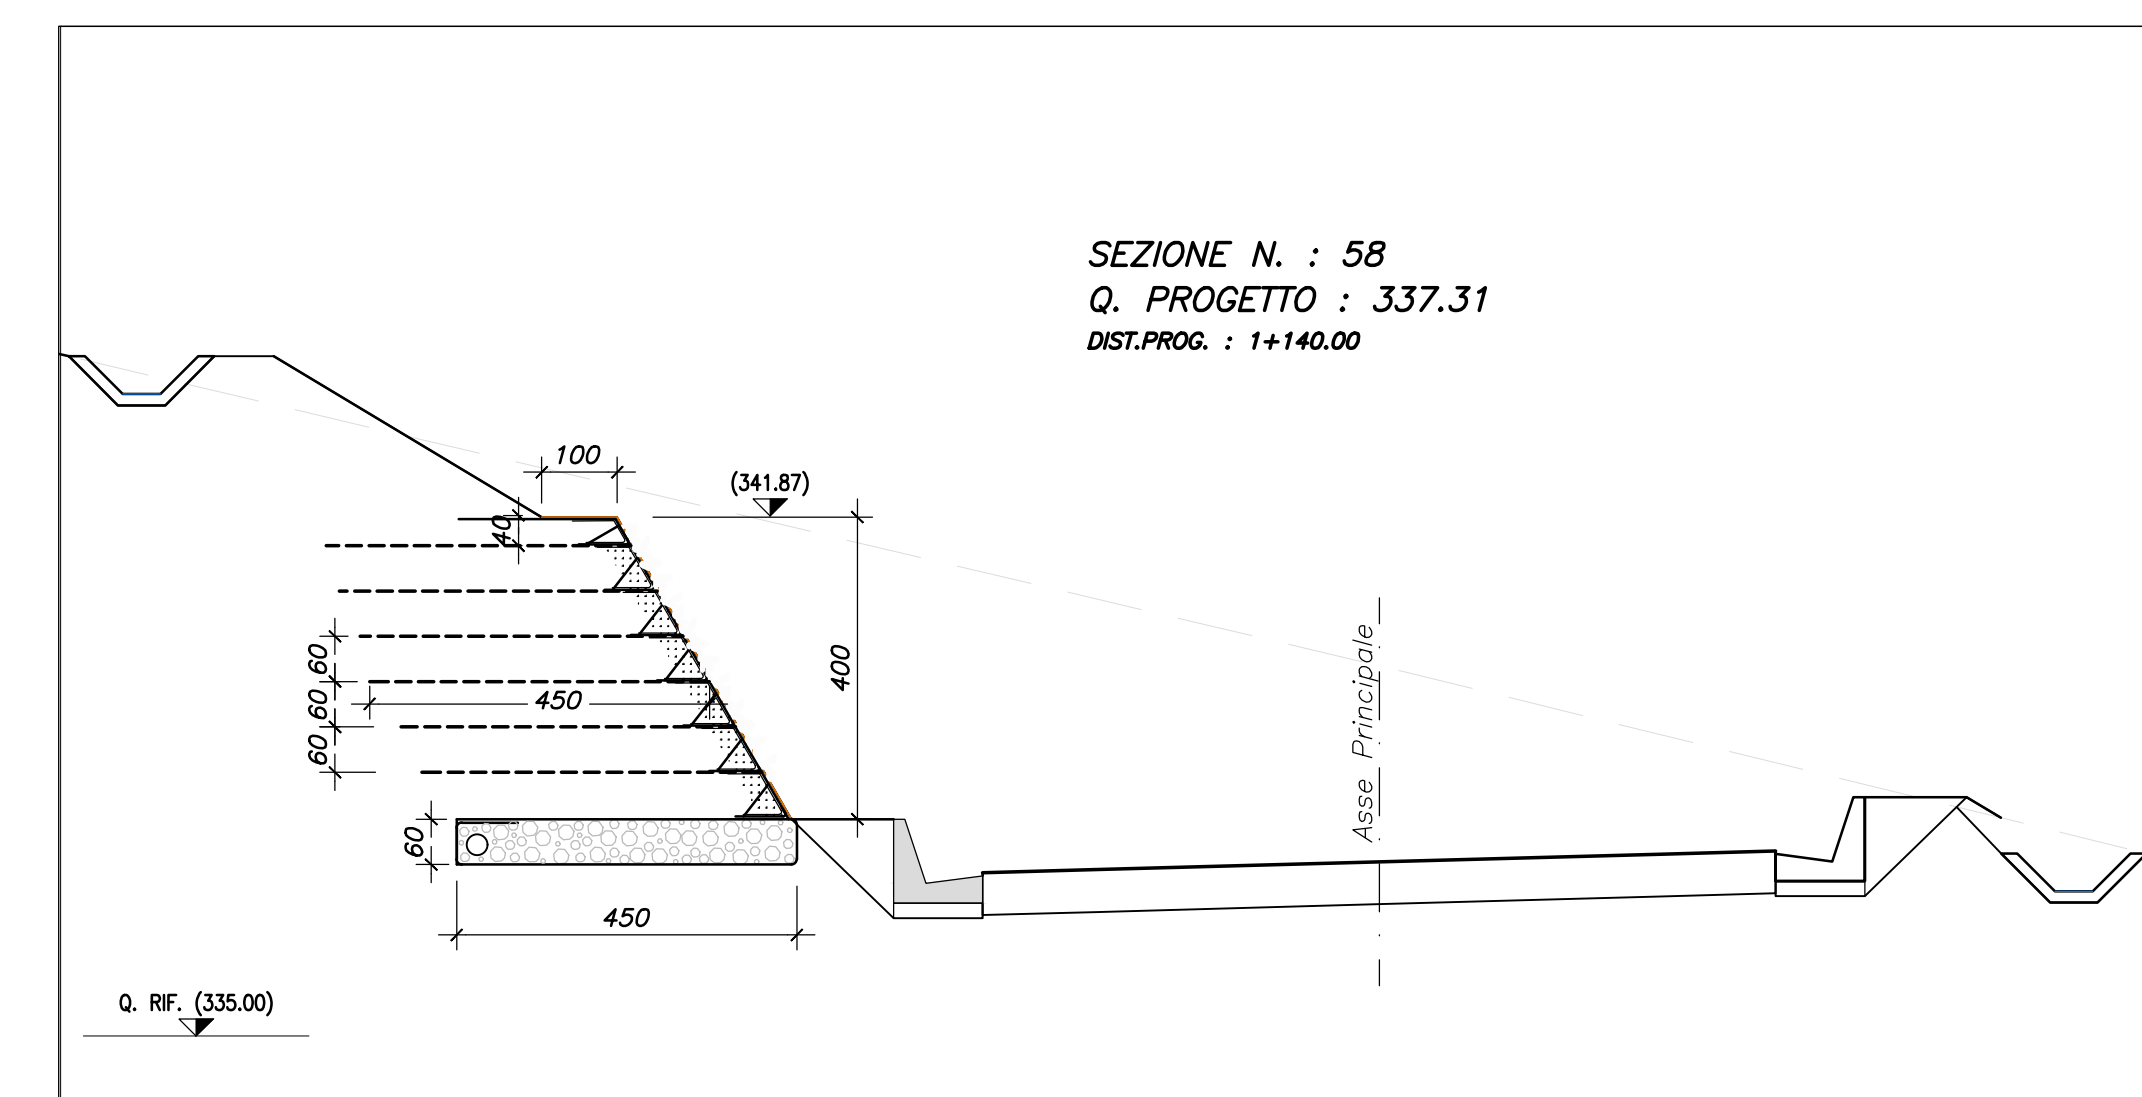
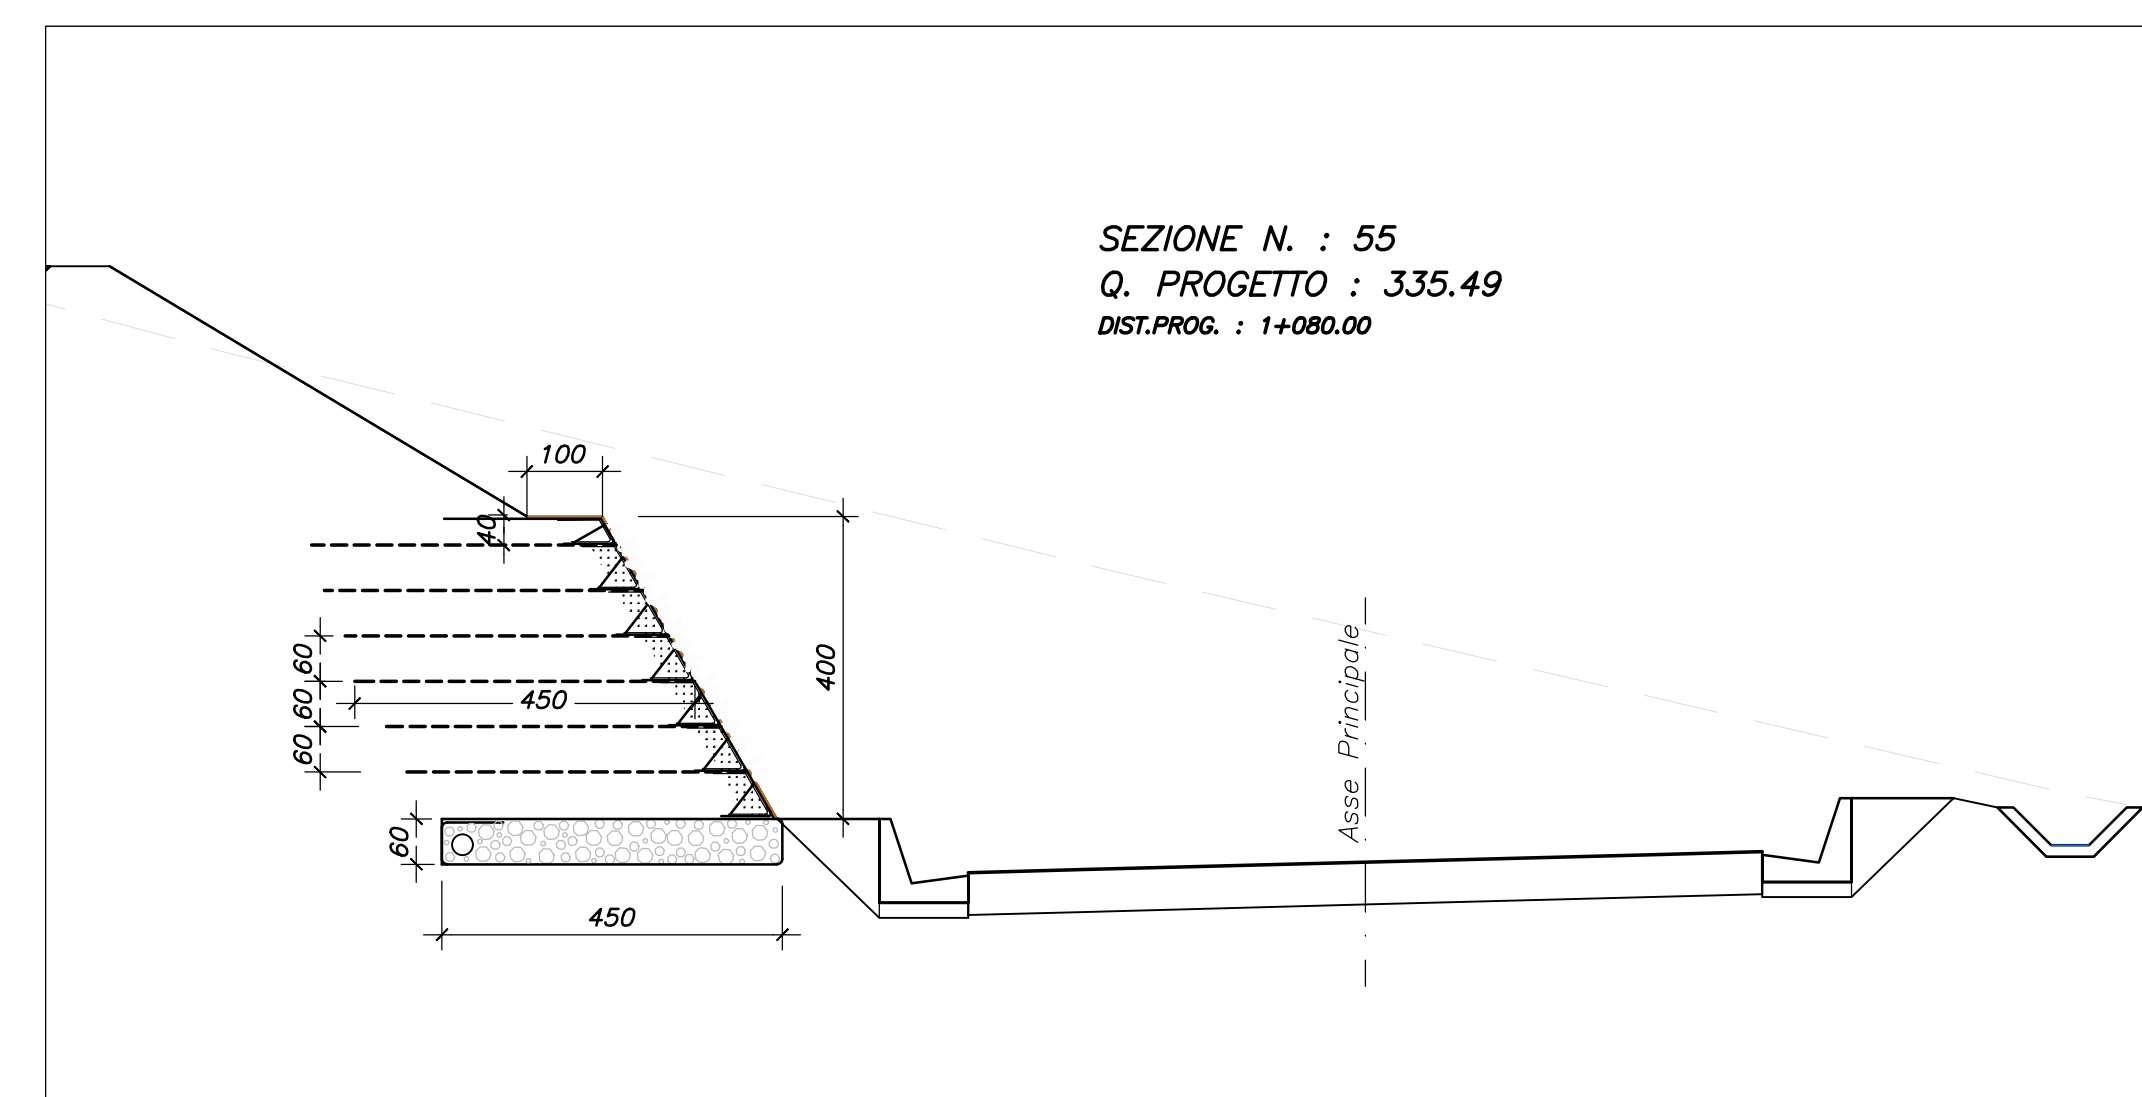
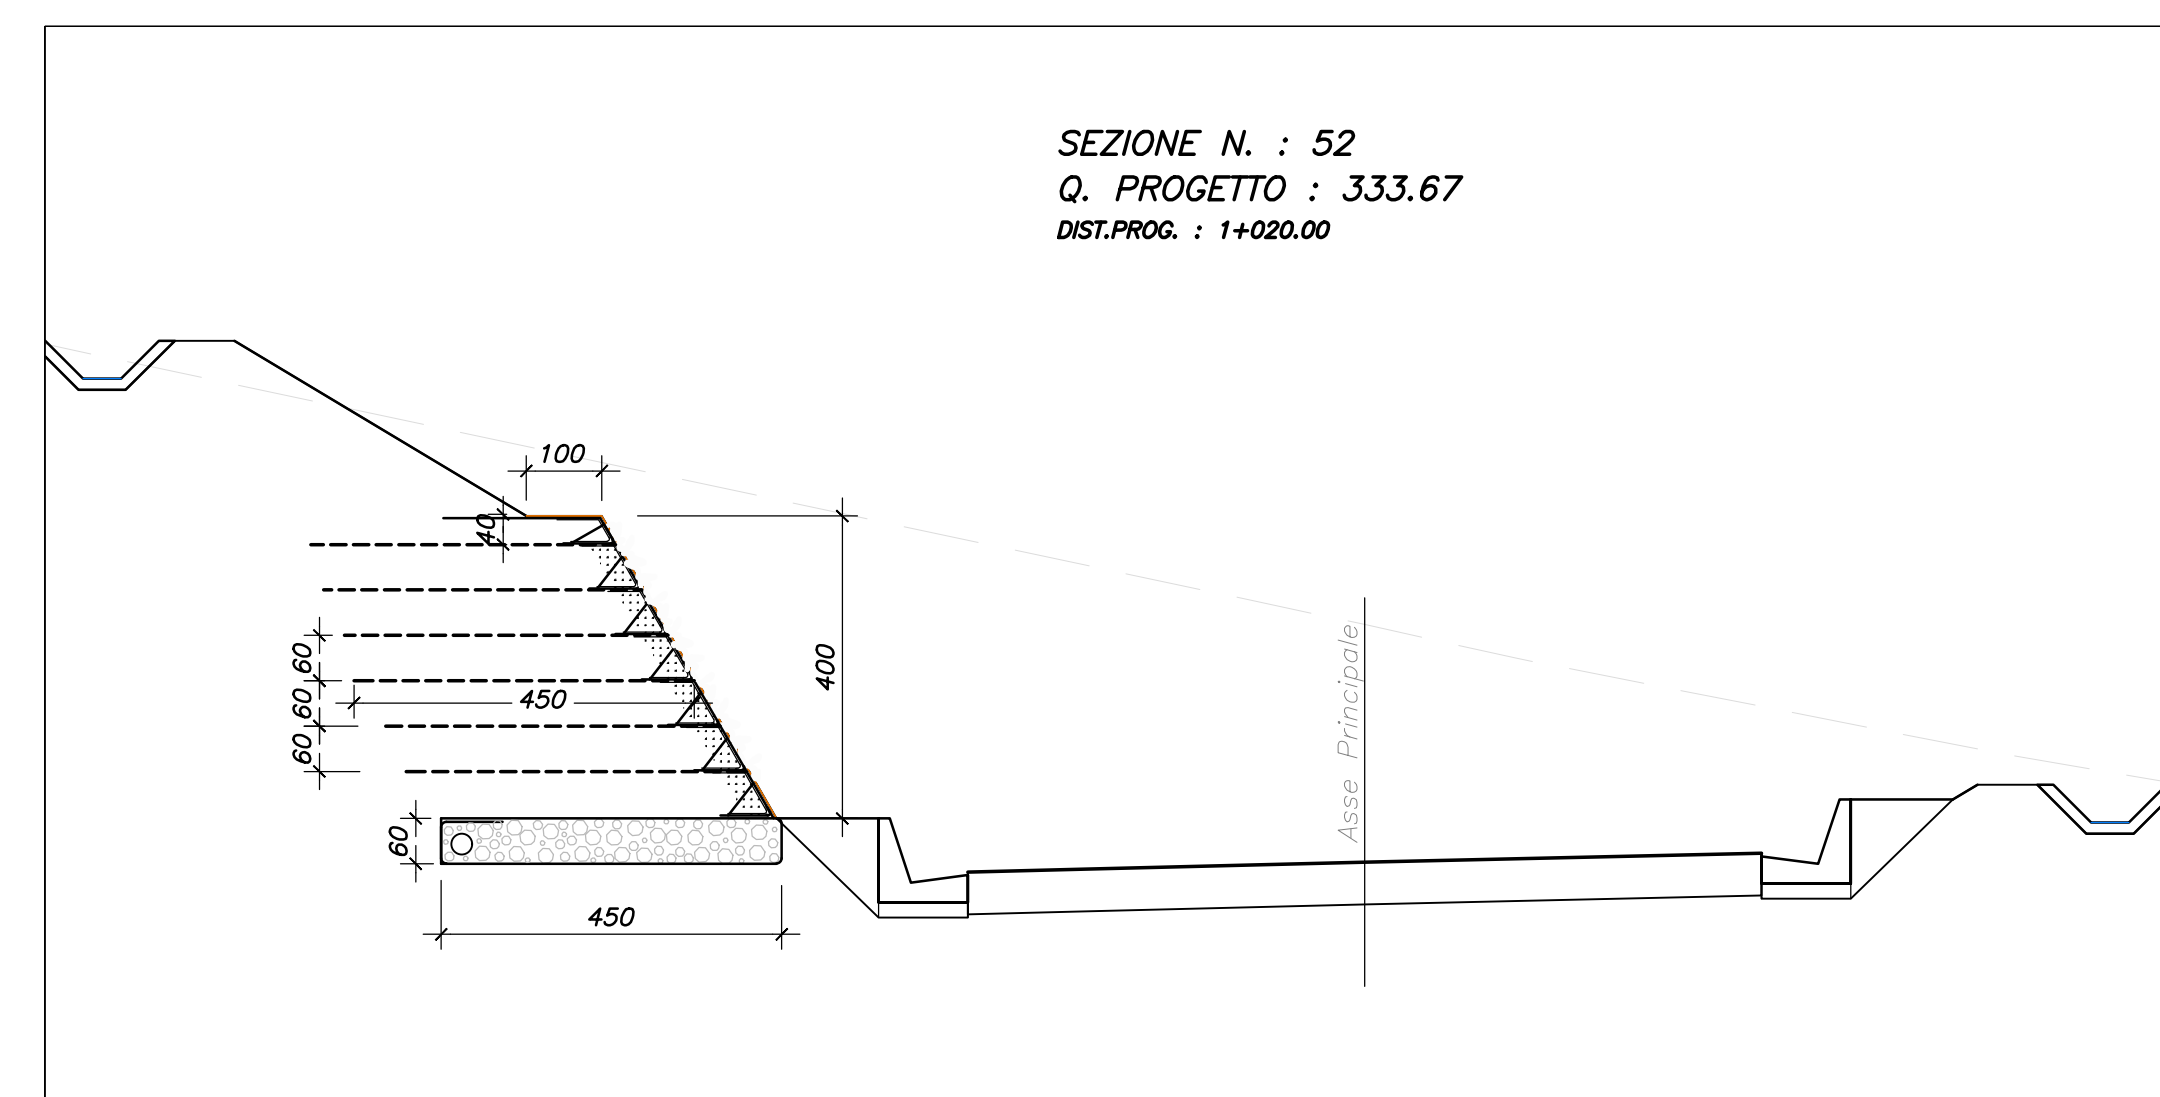
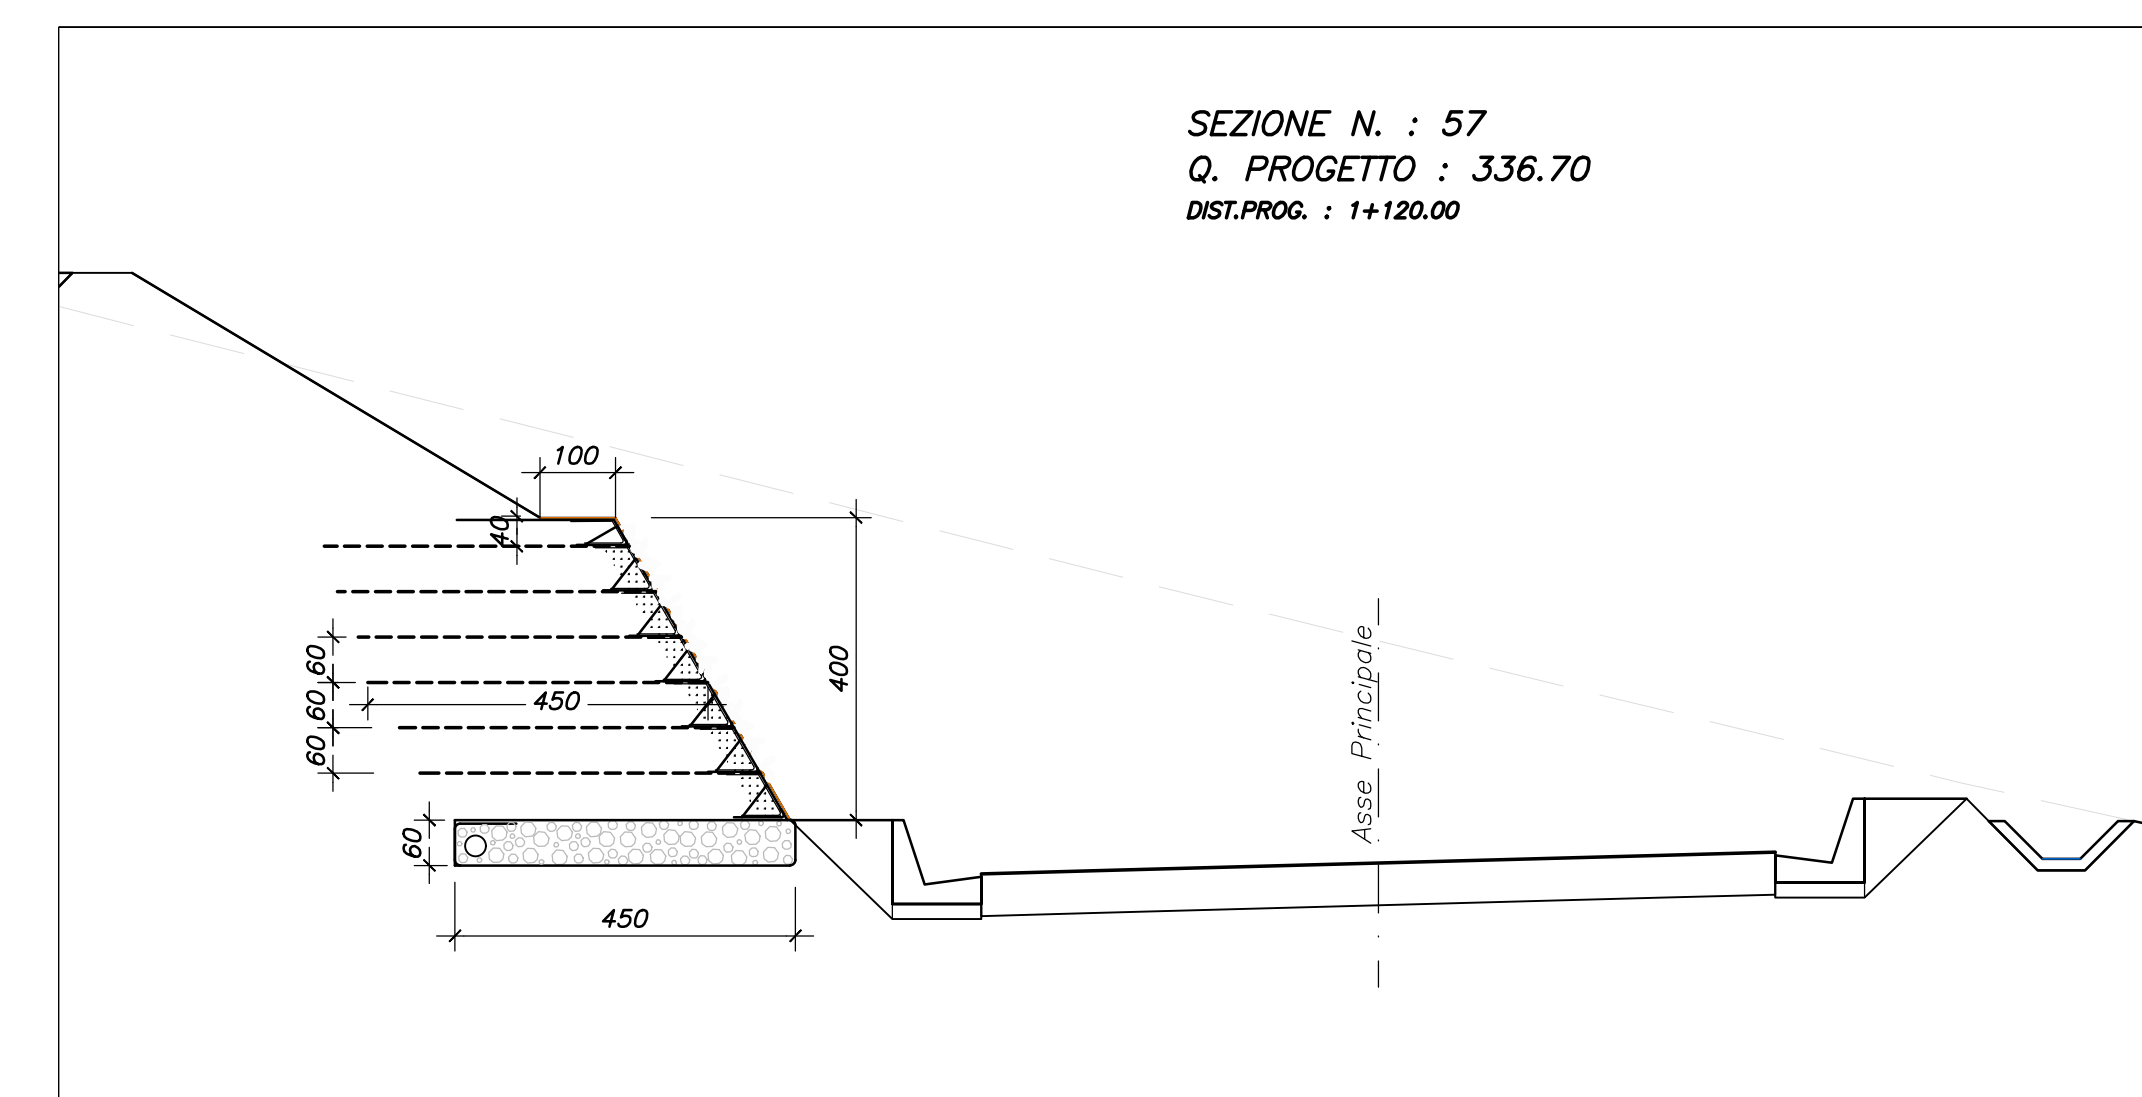
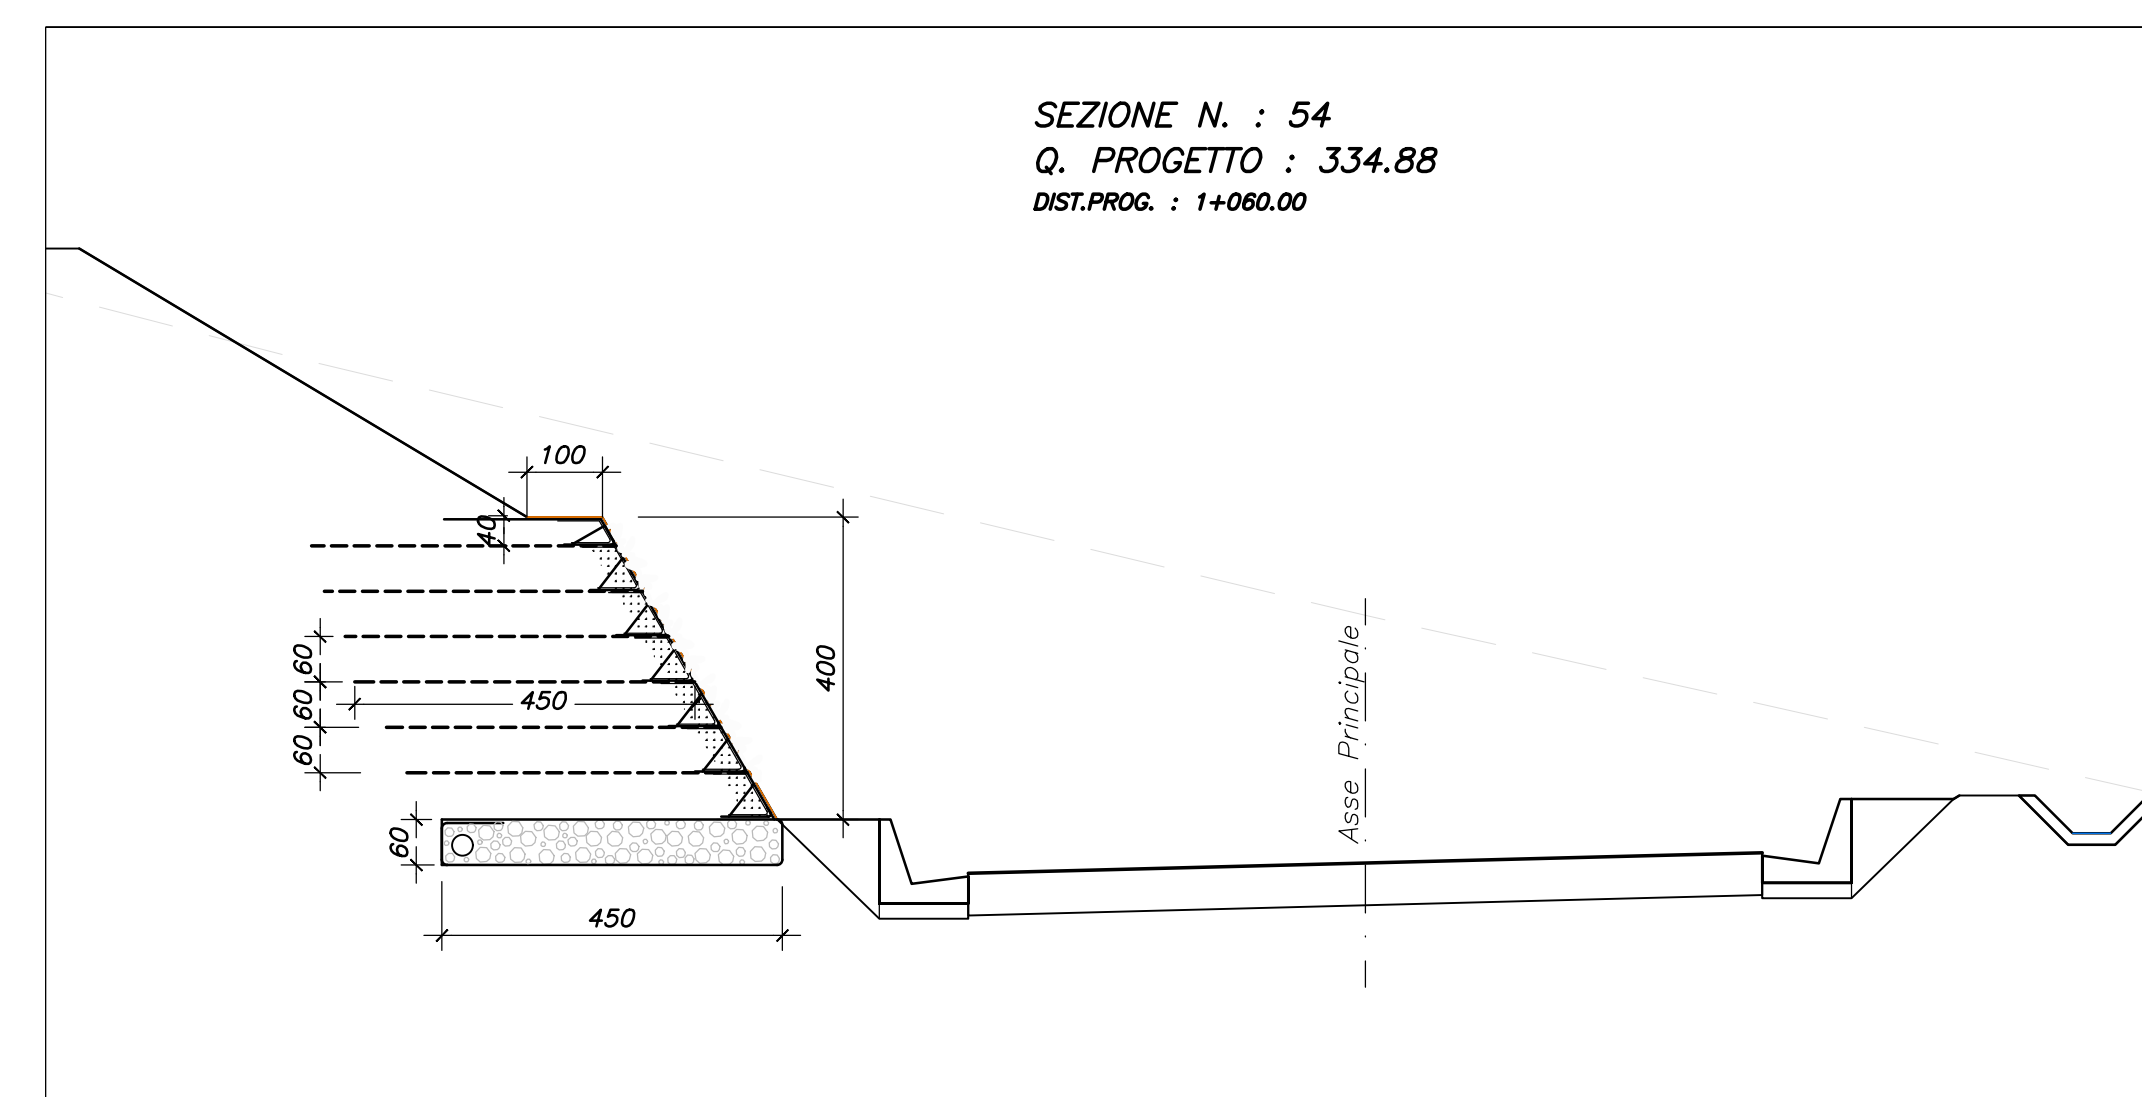
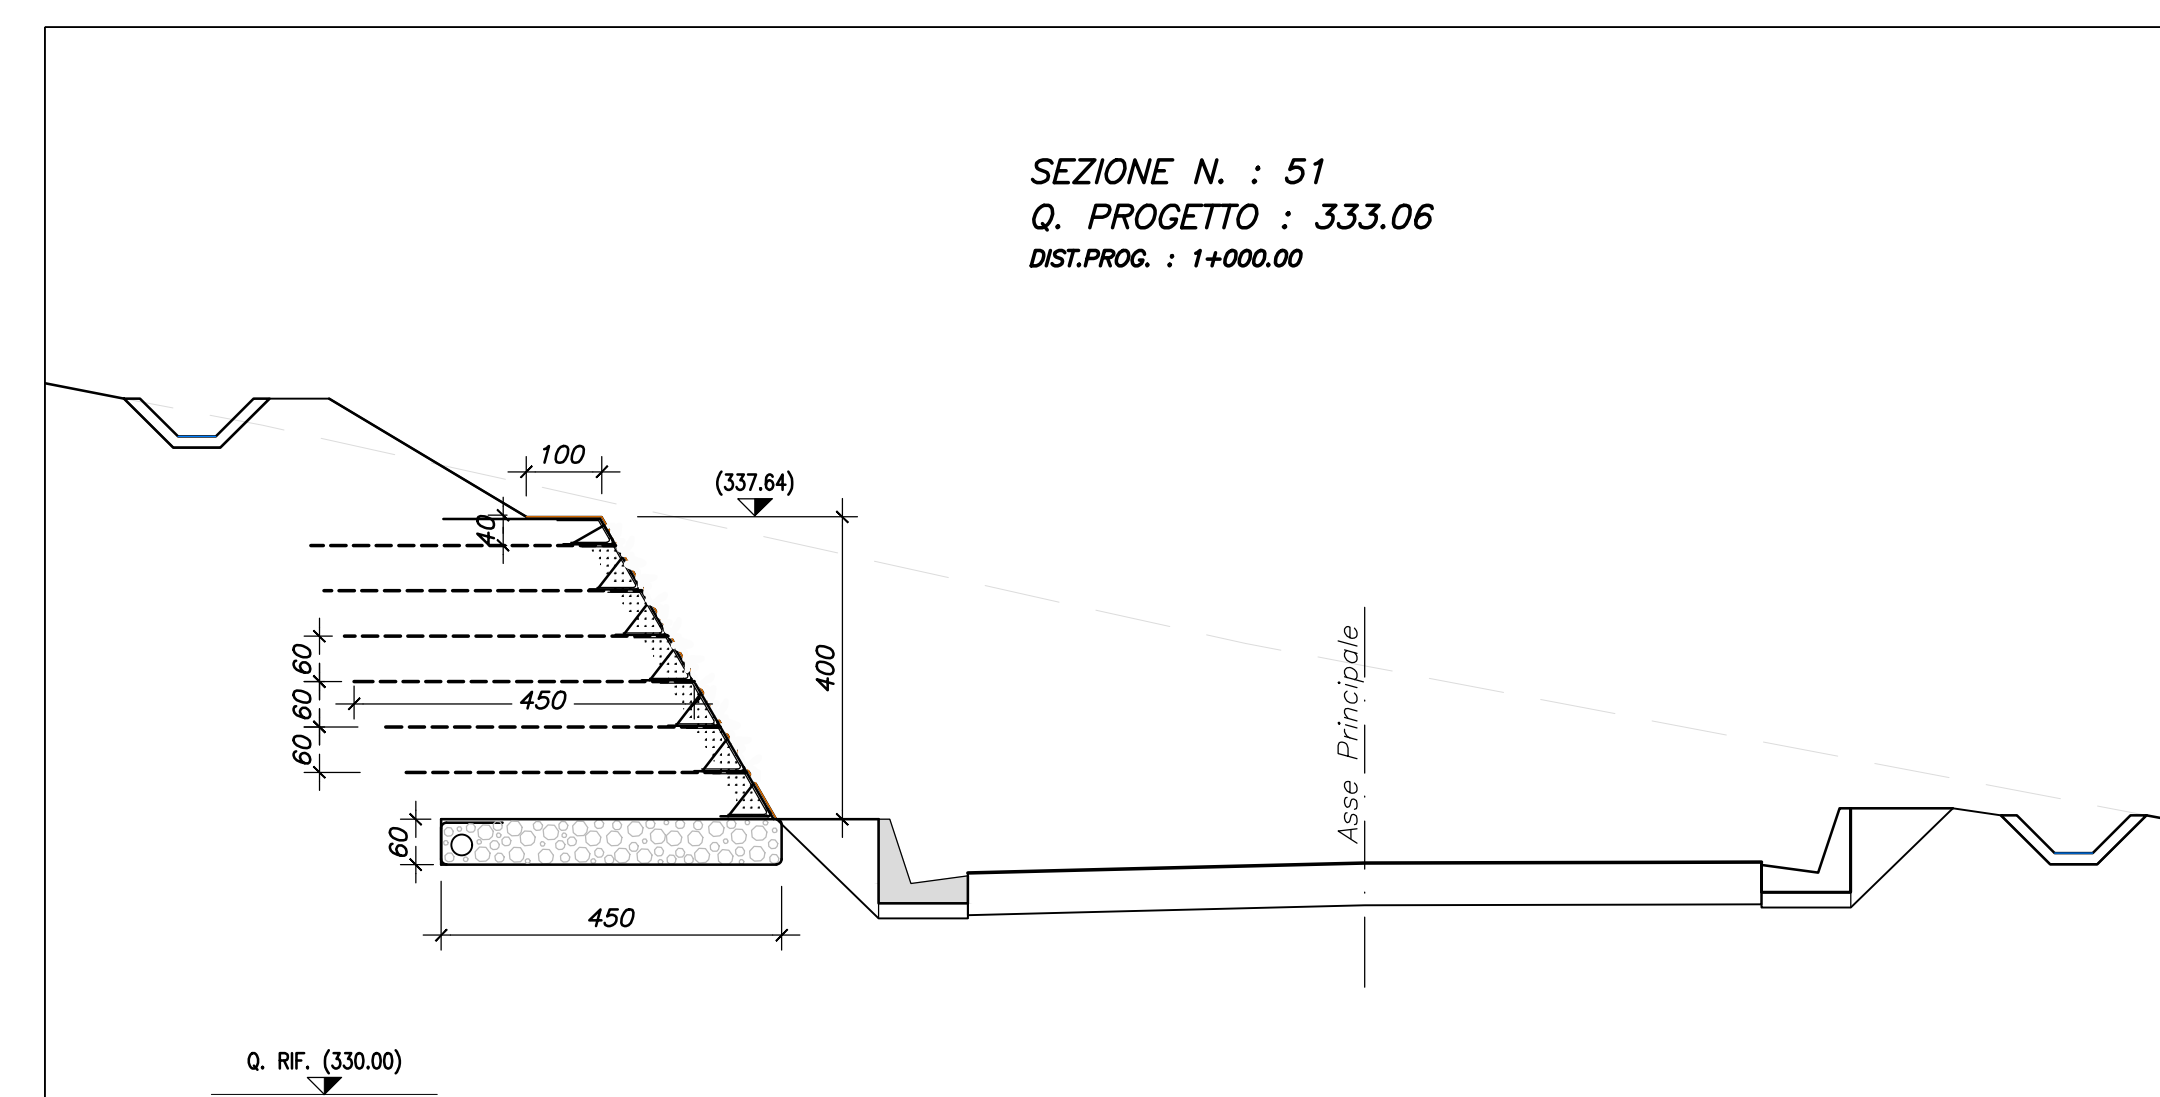


Muro di sostegno in terra rinforzata in sinistra

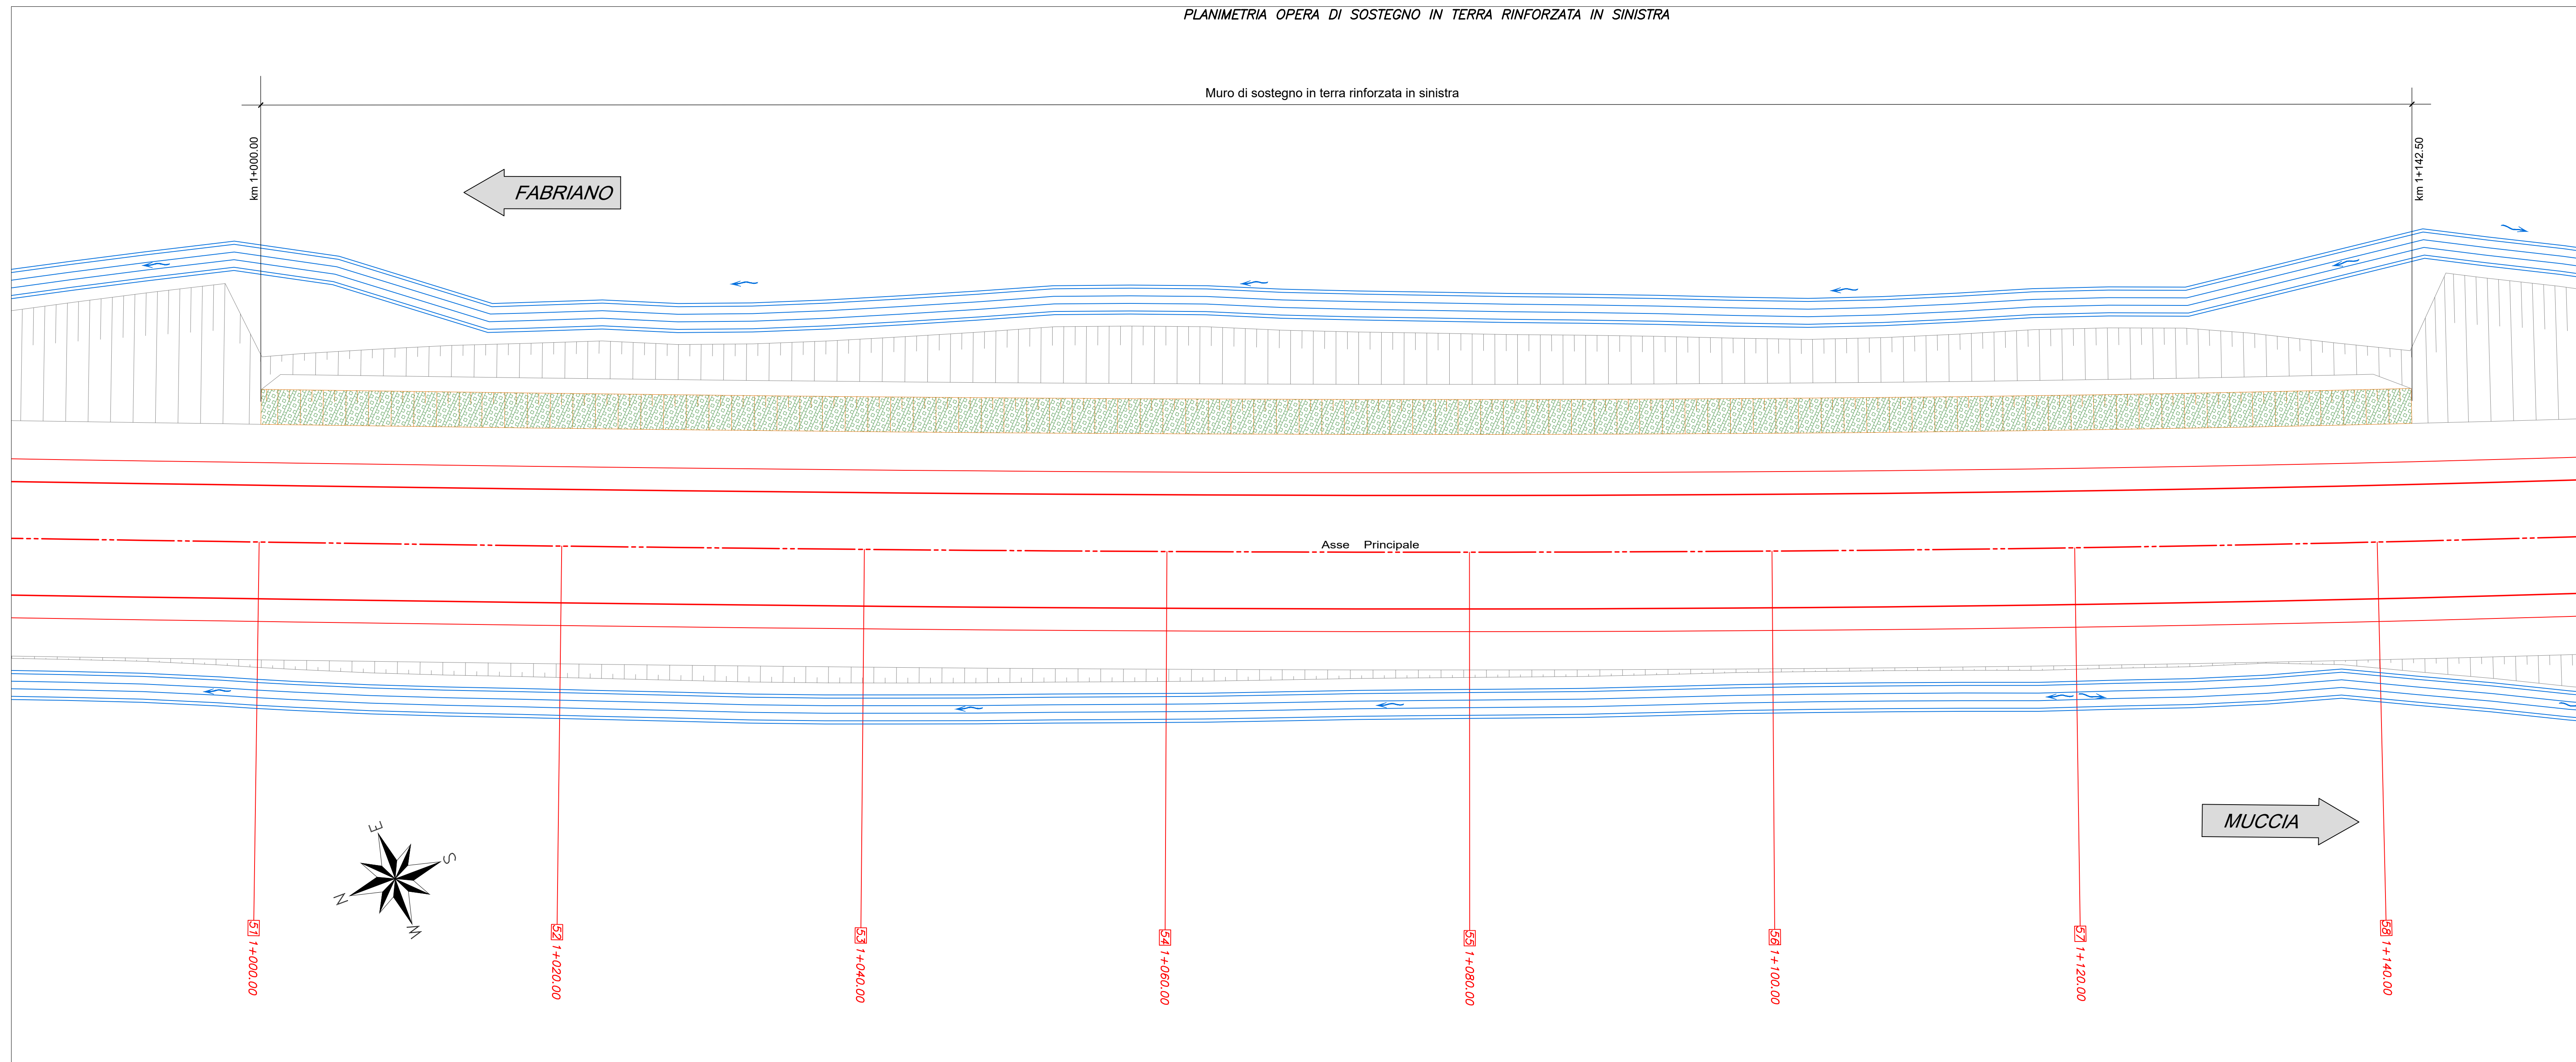

**ASSE VIARIO MARCHE-UMBRIA
E QUADRILATERO DI PENETRAZIONE INTERNA
MAXI LOTTO 2**

LAVORI DI COMPLETAMENTO DELLA DIRETTRICE PERUGIA ANCONA:
SS. 318 DI "VALFABBRICA", TRATTO PIANELLO-VALFABBRICA
SS. 76 "VAL DESINO", TRATTO FOSSATO VICO-CANCELLE ALBACINA - SERRA SAN QUIRICO
"PEDEMONTANA DELLE MARCHE", TRATTO FABRIANO-MUCCIA-SFERCIA.

PROGETTO ESECUTIVO

CONTRAENTE GENERALE: 	Il responsabile del Contratto Generale: Ing. Federico Montanari	Il responsabile Integratori delle Previsioni Specialistiche: Ing. Salvatore Lieto			
PROGETTAZIONE: Associazione Temporanea di Imprese Mandatario: Mandatari:					
RESPONSABILE DELLA PROGETTAZIONE: PER C.A.T. Prof. Ing. Antonio Grimaldi GEOLOGO Dott. Geol. Fabrizio Pontoni COORDINATORE DELLA SICUREZZA IN FASE DI PROGETTAZIONE Ing. Michele Curiale					
IL RESPONSABILE DEL PROCEDIMENTO Ing. Giulio Petruzzelli					
2.1.2 - PEDEMONTANA DELLE MARCHE Secondo stralcio funzionale: Matelica Nord - Matelica sud/Castelraimondo nord OPERE D'ARTE MINORI: OPERE DI SOSTEGNO E DRENI Opera di sostegno in Terra Rinforzata in Sx e Dx da 1+000,00 a 1+142,50 Planimetria e Sezioni Trasversali		SCALA: 1:200 - 1:100 DATA: Maggio 2017			
Codice Unico di Progetto (CUP): F12C0300050021 (Assegnato CIPE 23-12-2015)					
Codice elaborato: [0][7][0][3][2][2][2][E][7][0][5][0][7][0][0][7][1][2][1][C]					
REV.	DATA	DESCRIZIONE	Redatto	Verificato	Approvato
A	Agosto 2016	Emissione per progetto esecutivo	PROGIN	A. Cuzzolin	S. Lieto
B	Novembre 2016	Emissione a seguito nota ANAS (DG-011269)	PROGIN	M. Perrino	S. Lieto
C	Maggio 2017	Emissione a seguito validazione RINA	PROGIN	M. Perrino	S. Lieto